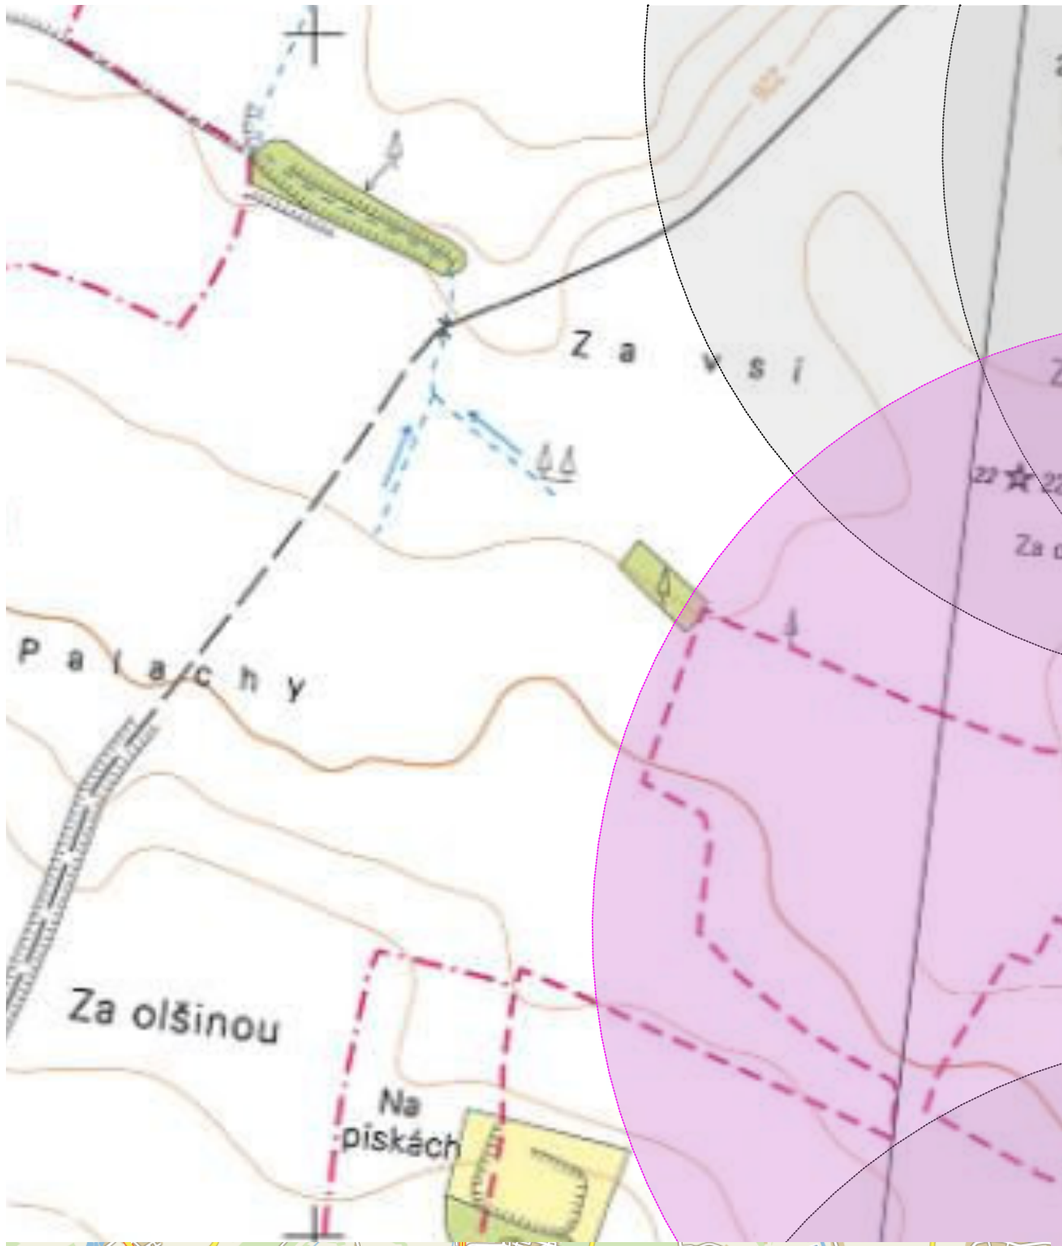

LEGENDA:

- HRANICE ŘEŠENÉHO ÚZEMÍ 102 050m2
- BUS - STÁVAJÍCÍ ZASTÁVKA MHD
- BUS - NAVRHOVANÁ ZASTÁVKA MHD
- DOCHÁZKOVÁ VZDÁLENOST OD NOVÉ ZASTÁVKY
- DOCHÁZKOVÁ VZDÁLENOST STÁVAJÍCÍ ZASTÁVKY

ZÁVAZNÁ PŘÍLOHA STUDIE!!!

Tento výkres je majetkem firmy ADAM PRVNÍ s.r.o. Pardubice, kopírování a poskytování třetím osobám jen se souhlasem majitele.

ADAM PRVNÍ architektonický ateliér
ADAM PRVNÍ s.r.o., architektonický ateliér
Jindřišská 746, 530 02 Pardubice, tel./fax: 466 655 149, tel.: 466 655 159, www.adam1.cz, info@adam1.cz

Název akce:	US NEMOŠICE PARDUBICE - NEMOŠICE	Číslo zakázky:	392013 - US
		Datum: únor 2014	č.v.: 01
Investor:		Kreslila: ing.arch.Lenka Hauerová	
Název výkresu:	SITUACE ŠIRŠÍCH VZTAHŮ	Kontroloval: ing.arch.J. Kovář	
		Měřítko: 1:5000	