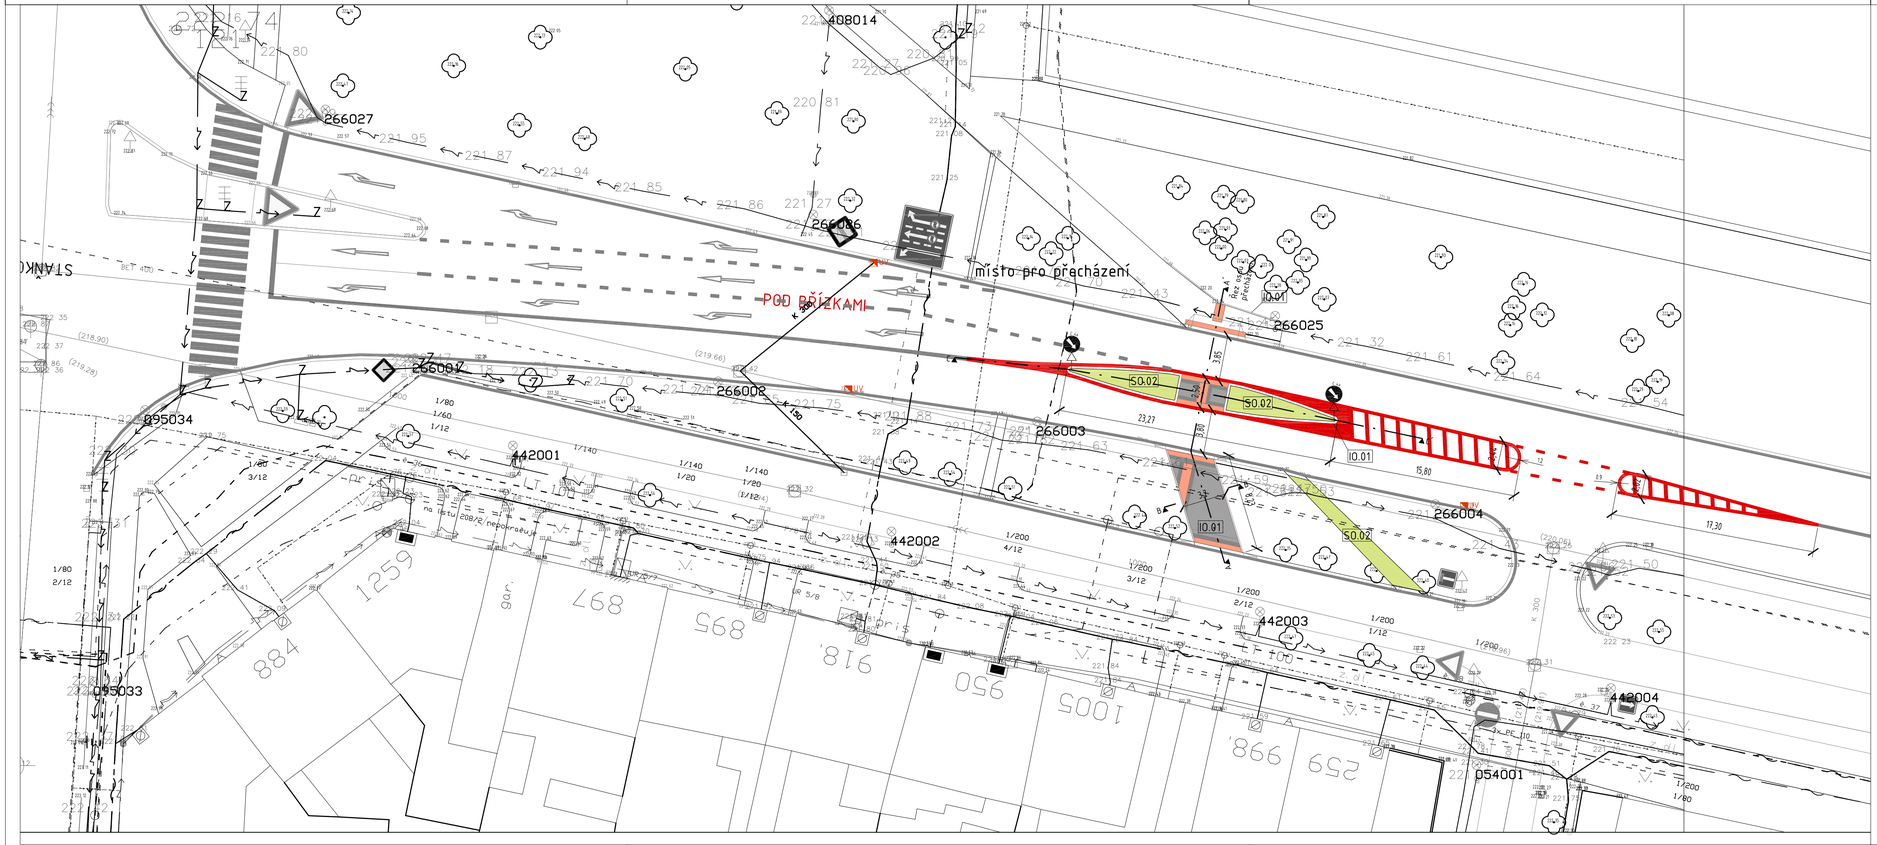

Stavební úpravy v ul. Pod Břízkami - zřízení místa pro přecházení Koordinační situace

LEGENDA :

- STÁVAJÍCÍ DEŠŤOVÁ KANALIZACE
- STÁVAJÍCÍ VODOVOD
- NN
- STÁVAJÍCÍ PLYNOVOD
- SDĚLOVACÍ A DATOVÉ ROZVODY
- silnice II.třídy ASFALTOBETON
- TERÉNNÍ A VEGETAČNÍ ÚPRAVY
- chodník MOZAIKA
- účelová komunikace ZULOVÁ DLAŽBA
- hmatové úpravy v dlažbě
- UV kanalizační vpusti pro odvodnění ploch
- NOVĚ NAVRŽENÉ SVISLÉ DOPRAVNÍ ZNAČENÍ
- STÁVAJÍCÍ VODOROVNÉ ZNAČENÍ, BARVA BÍLÁ
- NOVĚ NAVRŽENÉ VODOROVNÉ ZNAČENÍ, BARVA BÍLÁ

- Bachta vodovodní
- Bachta ~~nerevidační~~
- Bachta kanalizační
- vpusť kanalizační
- Boupě plynové
- sloup bez rozlišení
- sloup bez rozlišení
- veřejné osvětlení
- dopravní značka
- strom listnatý, jehličnatý existující

EXISTUJÍCÍ DOPRAVNÍ ZNAČENÍ JE VYZNAČENO V ODSTÍNECH ŠEDI. NAVRHOVANÉ DOČASNÉ DOPRAVNÍ ZNAČENÍ JE ZAKRESLENO BAREVNĚ. PŘED ZAHÁJENÍM STAVEBNÍCH PRACÍ POŽÁDÁ ZHOTOVITEL STAVBY O SCHÁLENÍ DOČASNÉHO DOPRAVNÍHO ZNAČENÍ PŘÍSLUŠNÝ DOPRAVNÍ INSPEKTORÁT POLICIE ČR V PARDUBICÍCH. ZAKRESLENÉ POLOHY INŽENÝRSKÝCH SÍTÍ A ZAŘÍZENÍ JSOU INFORMATIVNÍ. VEŠKERÉ NOVĚ NAVRŽENÉ DOPRAVNÍ ZNAČENÍ MUSÍ BÝT UMÍSTĚNO V SOULADU S TP 65!!!

Výškopisný systém: Bpv
Souřadnicový systém: S-JTSK

REVIZE Č. : – DATUM : –

Stavba: Stavební úpravy komunikace ul. Pod Břízkami zřízení místa pro přecházení	Stupeň: D P S	Měřítko: 1:250	Datum: 10/2015
Místo stavby: Město Pardubice, ul. Pod Břízkami	Ozn. části a výkresu: Souhrnné řešení stavby A.b.		
Stavebník: Statutární město Pardubice – městský obvod Pardubice V Češkova 22, 530 02 Pardubice			
Zodpovědný projektant: Ing. arch. Radek Horník tel.: 00420734373697 e-mail: hornik.radek@email.cz Autorizovaný architekt ČKA č.3806 Slávy Horníka 252/14, 150 00 Praha 5	Autorizační razítko:	Paré:	
Zodpovědný projektant – dopravní řešení: Ing. Petr Musílek Autorizovaný inženýr pro dopravní stavby ČKAIT č.0010515		Formát: 4xA4	
Obsah: Koordinační situace stavby			