
LEGENDA

POLOHOPIS (DIGITÁLNÍ TECHNICKÁ MAPA)			
B28	SVISLÉ DOPRAVNÍ ZNAČENÍ STÁVAJÍCÍ, PONECHAT		VODOROVNÉ DOPRAVNÍ ZNAČENÍ NOVĚ NAVRŽENÉ
E2b	SVISLÉ DOPRAVNÍ ZNAČENÍ ODSTRANIT		DOPRAVNÍ ZAŘÍZENÍ ODSTRANIT
E12b (500x300mm)	SVISLÉ DOPRAVNÍ ZNAČENÍ NOVĚ NAVRŽENÉ		DOPRAVNÍ ZAŘÍZENÍ NOVĚ NAVRŽENÉ

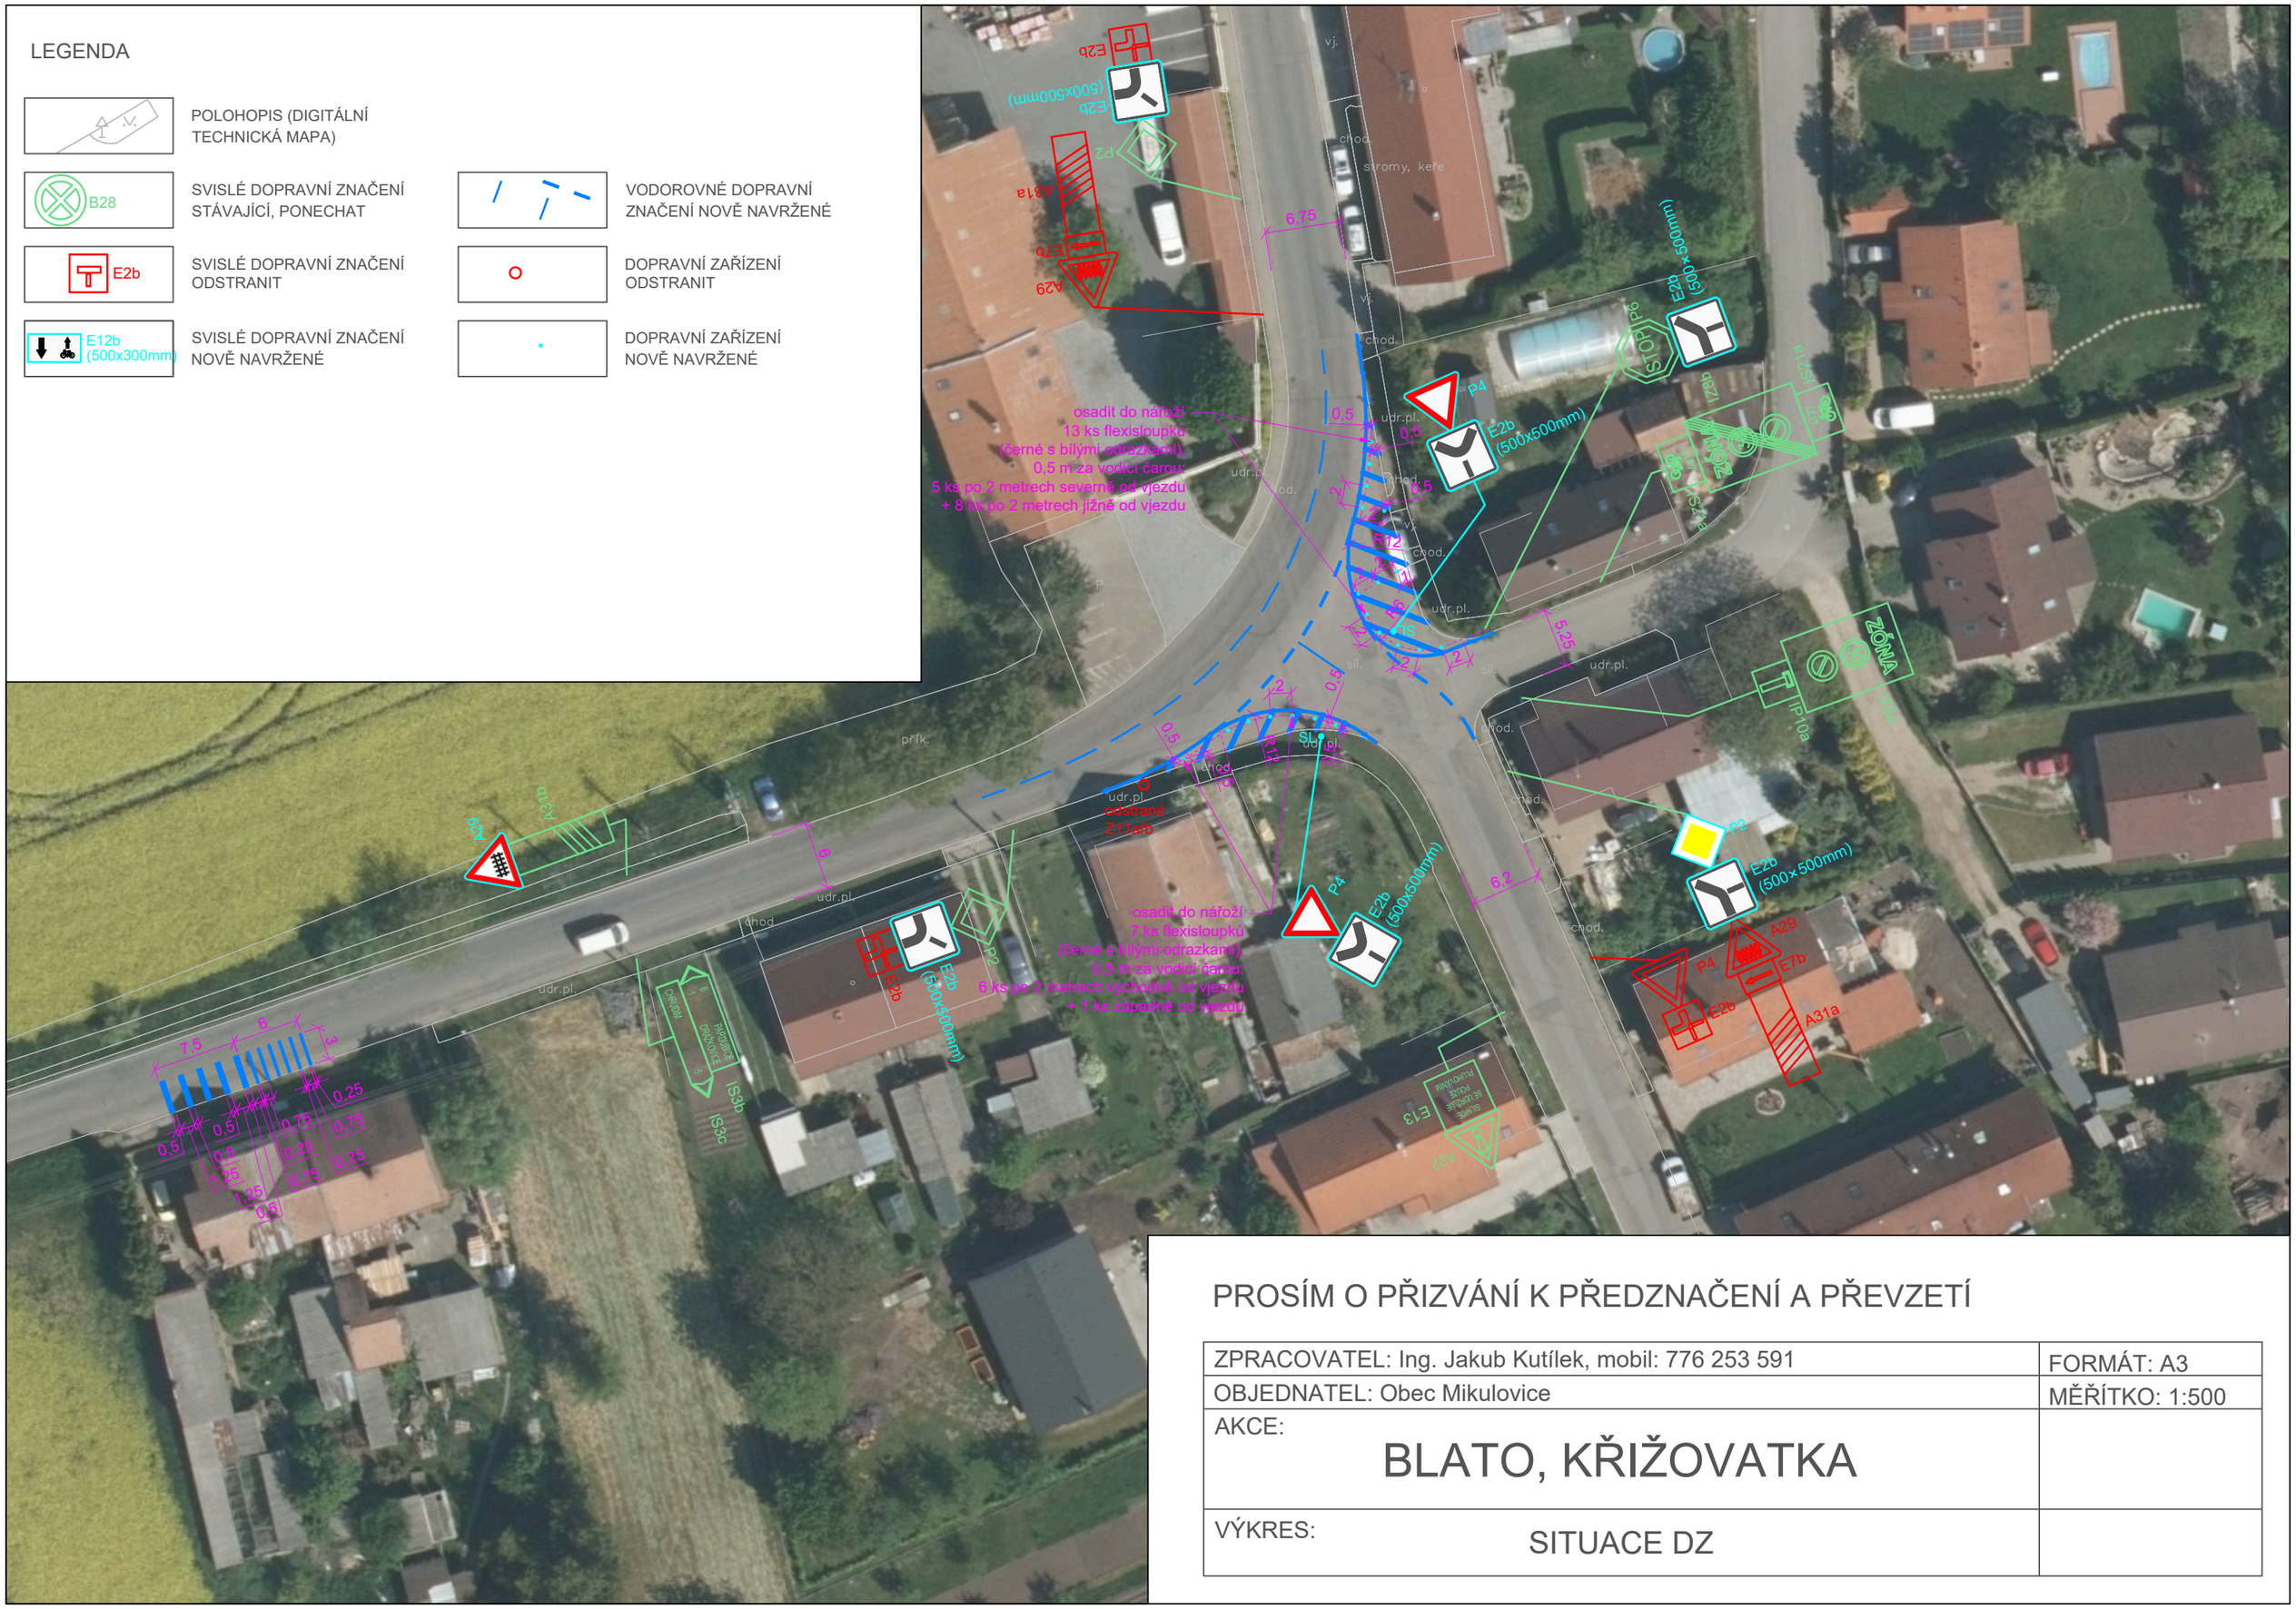

PROSÍM O PŘIZVÁNÍ K PŘEDZNAČENÍ A PŘEVZETÍ

ZPRACOVATEL: Ing. Jakub Kutílek, mobil: 776 253 591	FORMÁT: A3
OBJEDNATEL: Obec Mikulovice	MĚŘÍTKO: 1:500
AKCE: BLATO, KŘIŽOVATKA	
VÝKRES: SITUACE DZ	