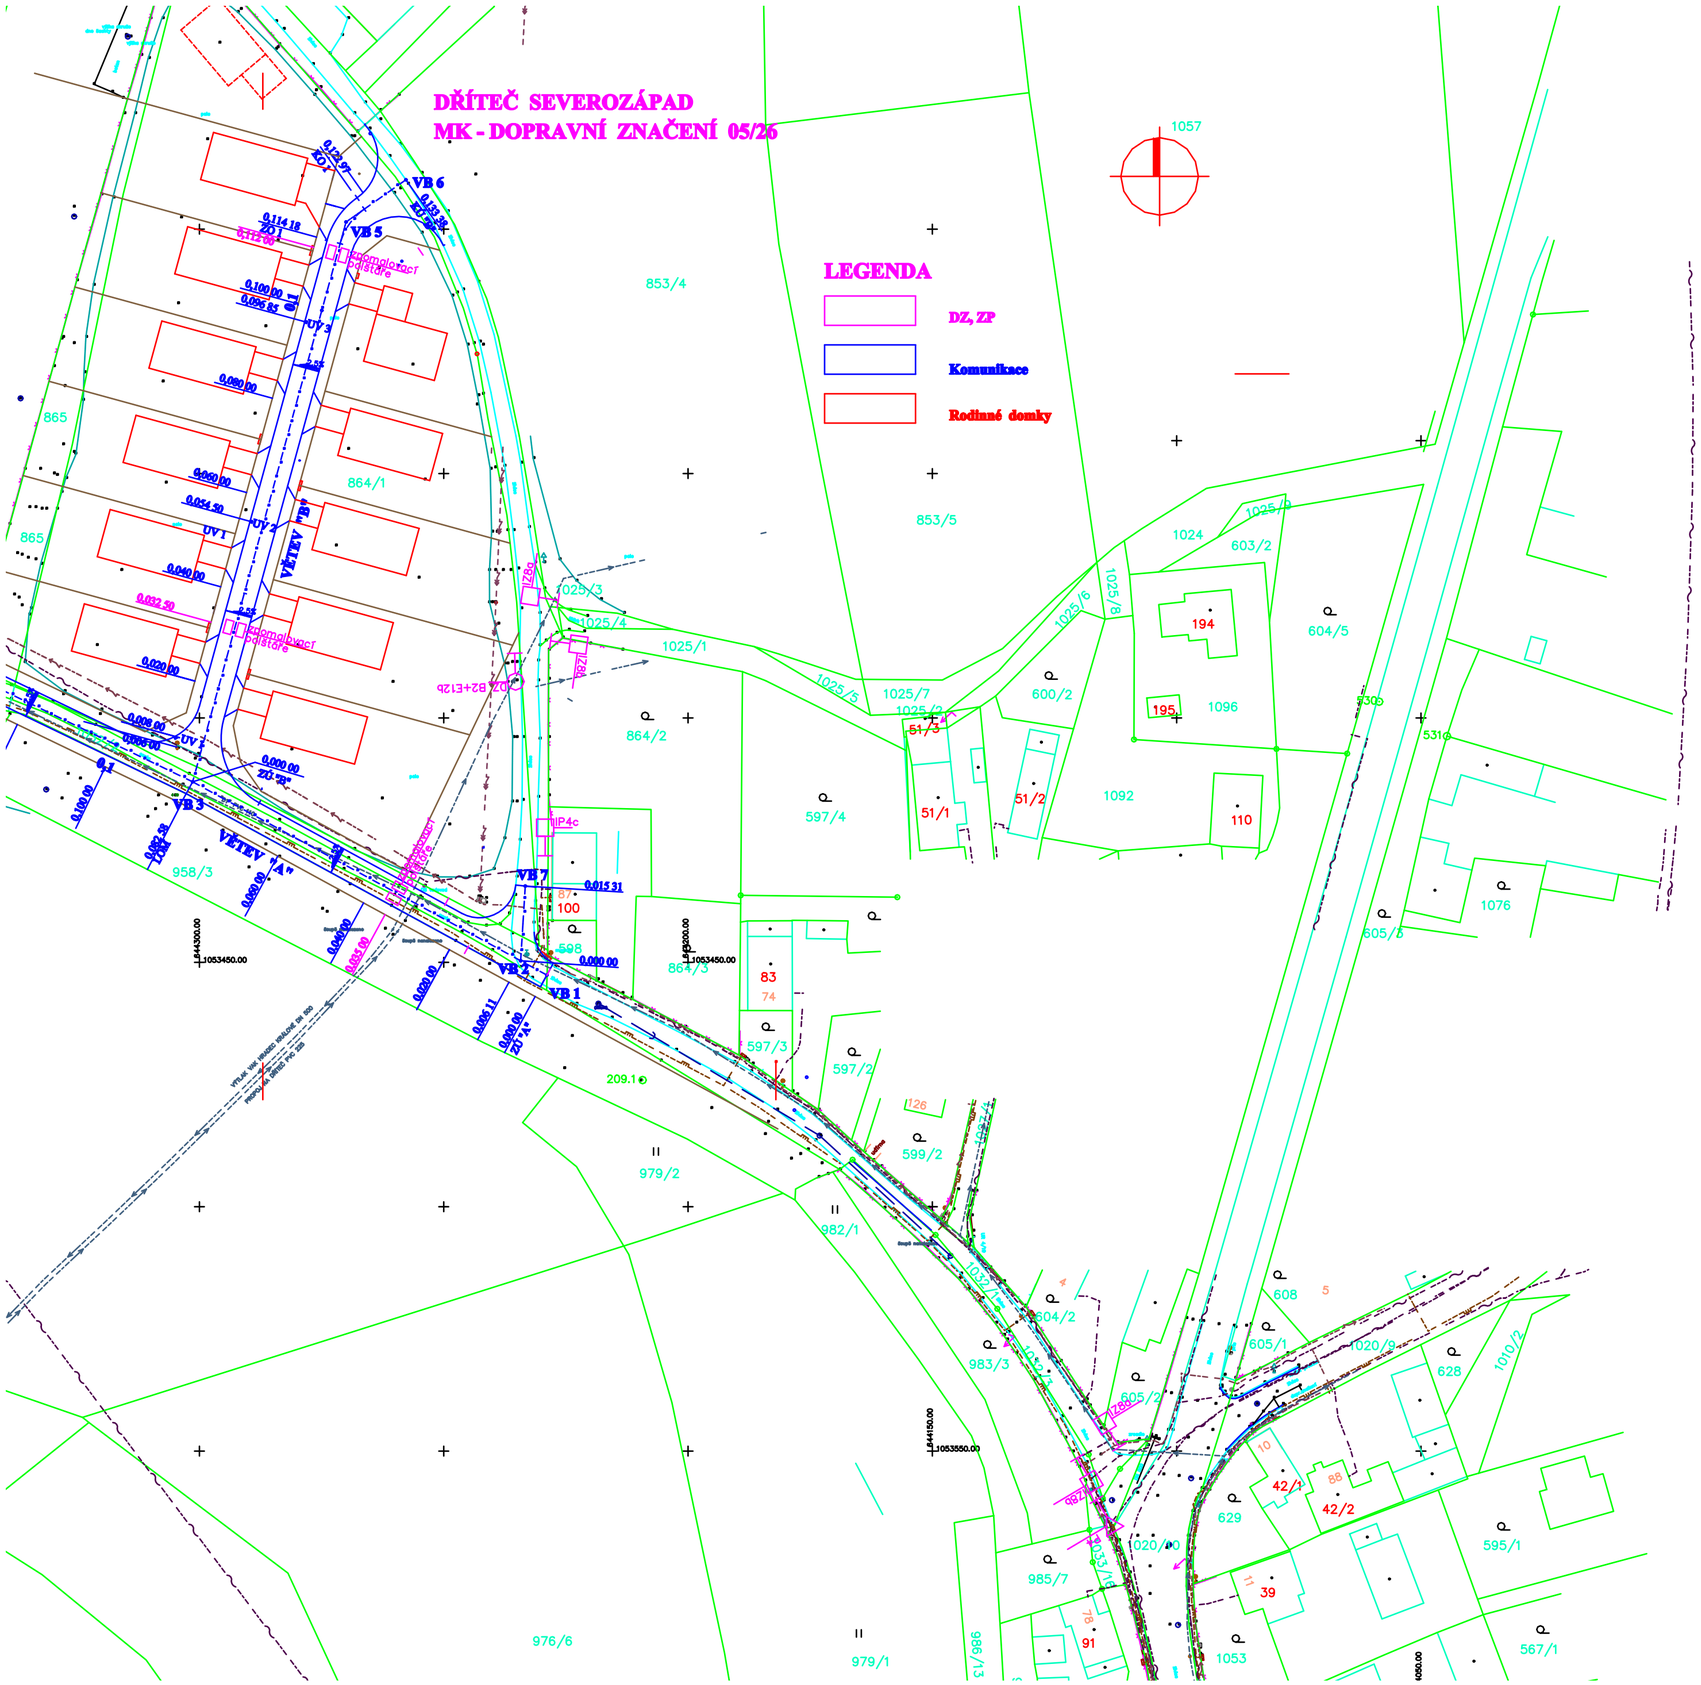DŘÍTEČ SEVEROZÁPAD
MK - DOPRAVNÍ ZNAČENÍ 05/26