




2x IP22 doplněna o text

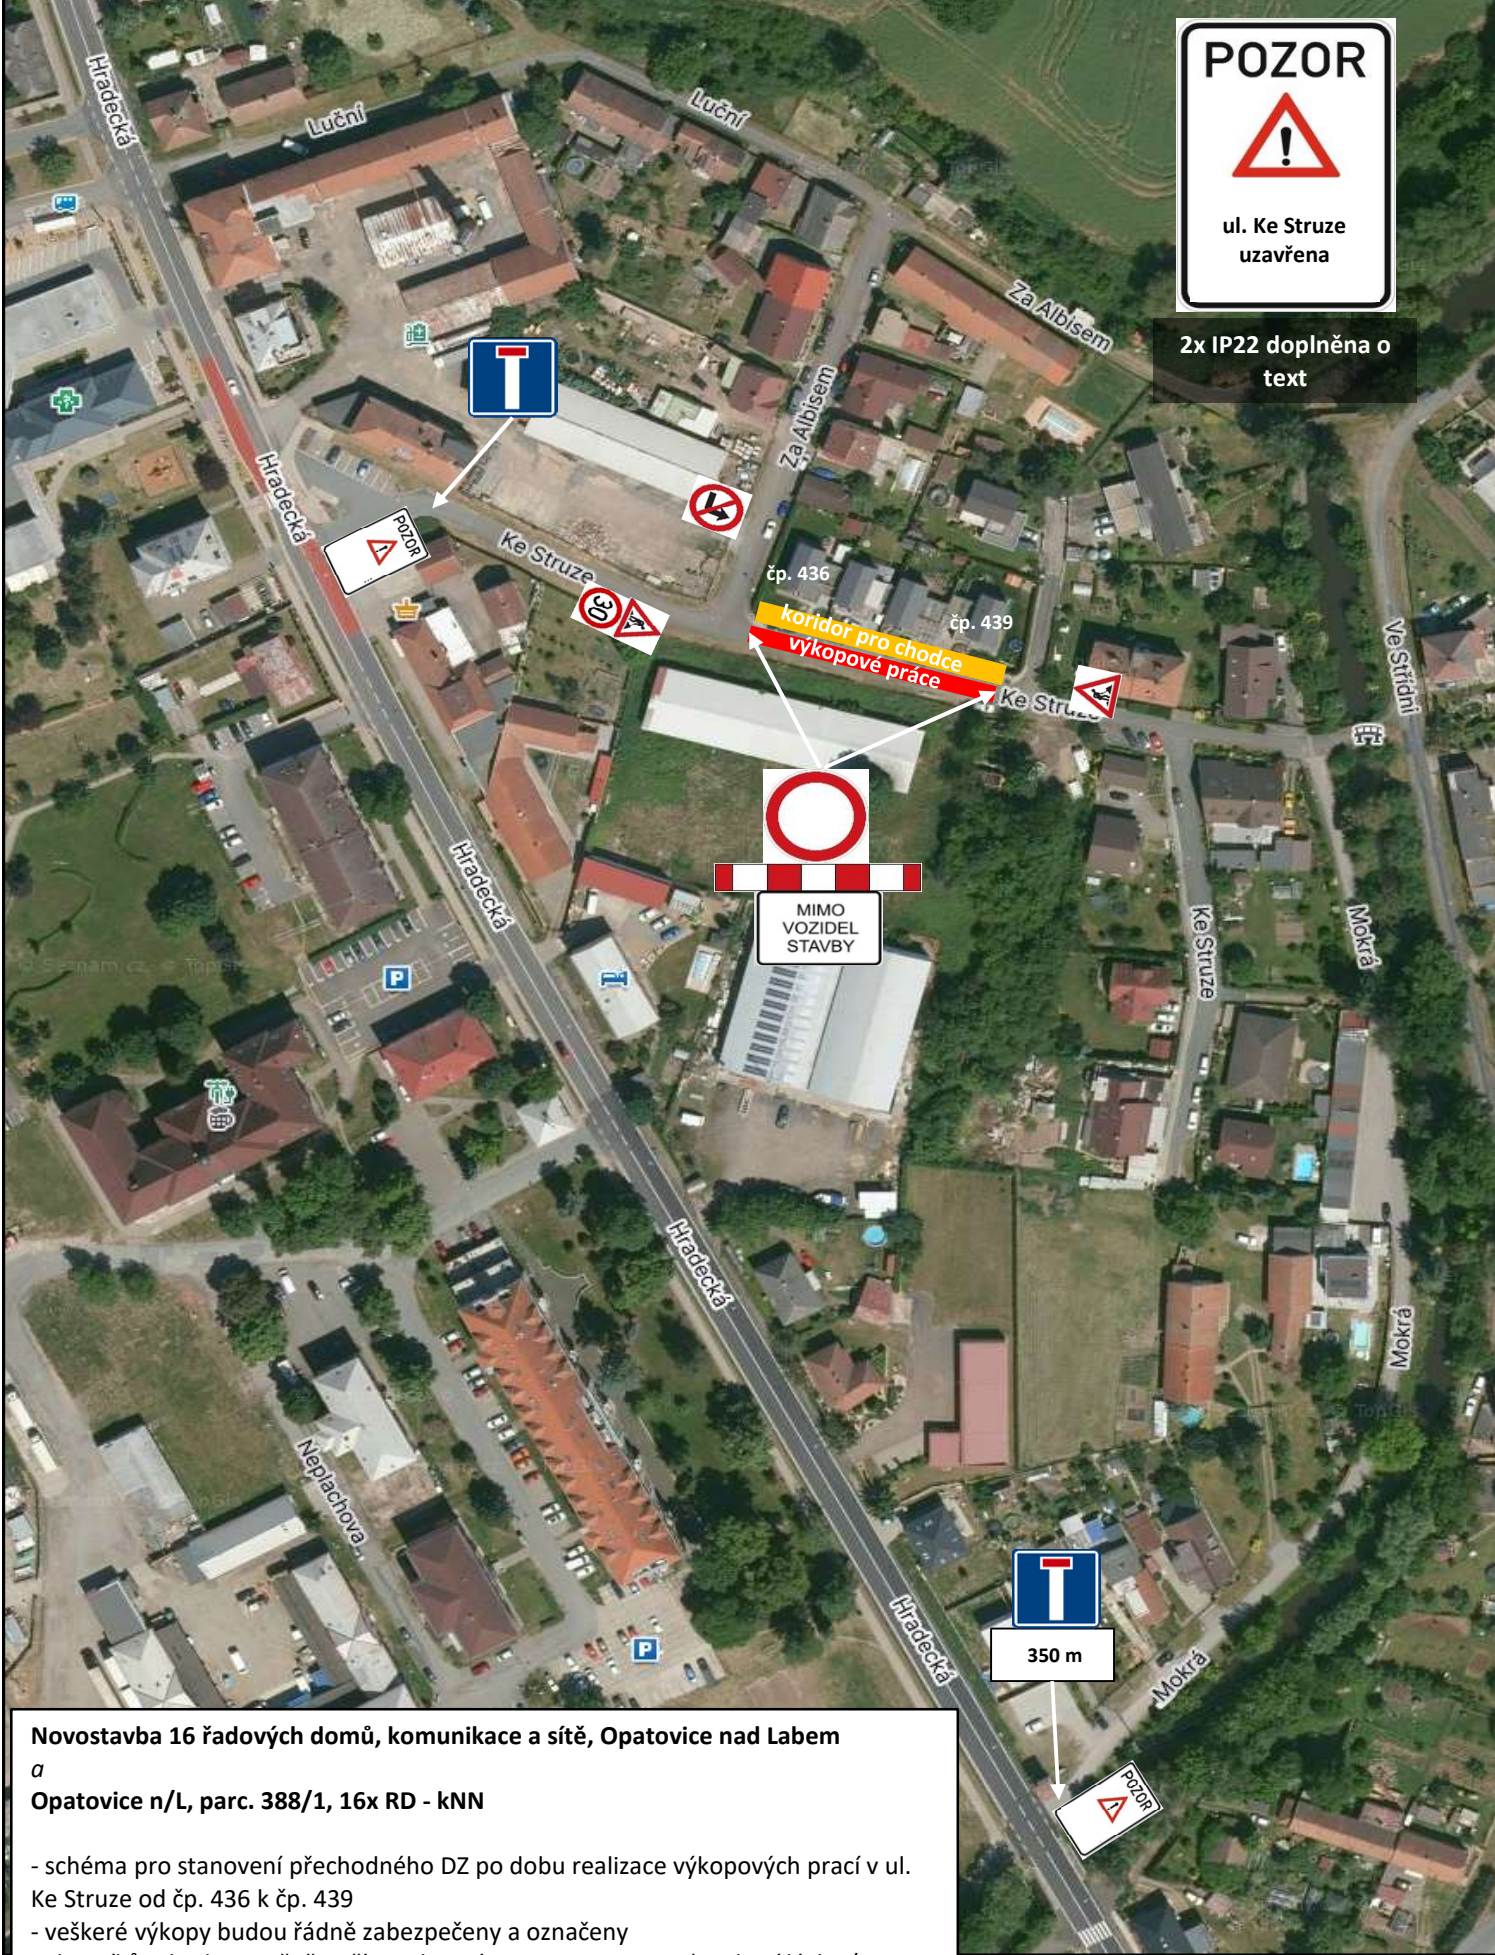

**Novostavba 16 řadových domů, komunikace a sítě, Opatovice nad Labem
a
Opatovice n/L, parc. 388/1, 16x RD - kNN**

- schéma pro stanovení přechodného DZ po dobu realizace výkopových prací v ul. Ke Struže od čp. 436 k čp. 439
- veškeré výkopy budou řádně zabezpečeny a označeny
- vlastníkům bude umožněn přístup ke svým nemovitostem (pochozí lávky / koridor pro chodce)
- veškeré DZ bude stanoveno s ohledem na bezpečnost a plynulost provozu

Termín realizace: 16. 7. - 30. 7. 2026