


# NÁVRH DIO

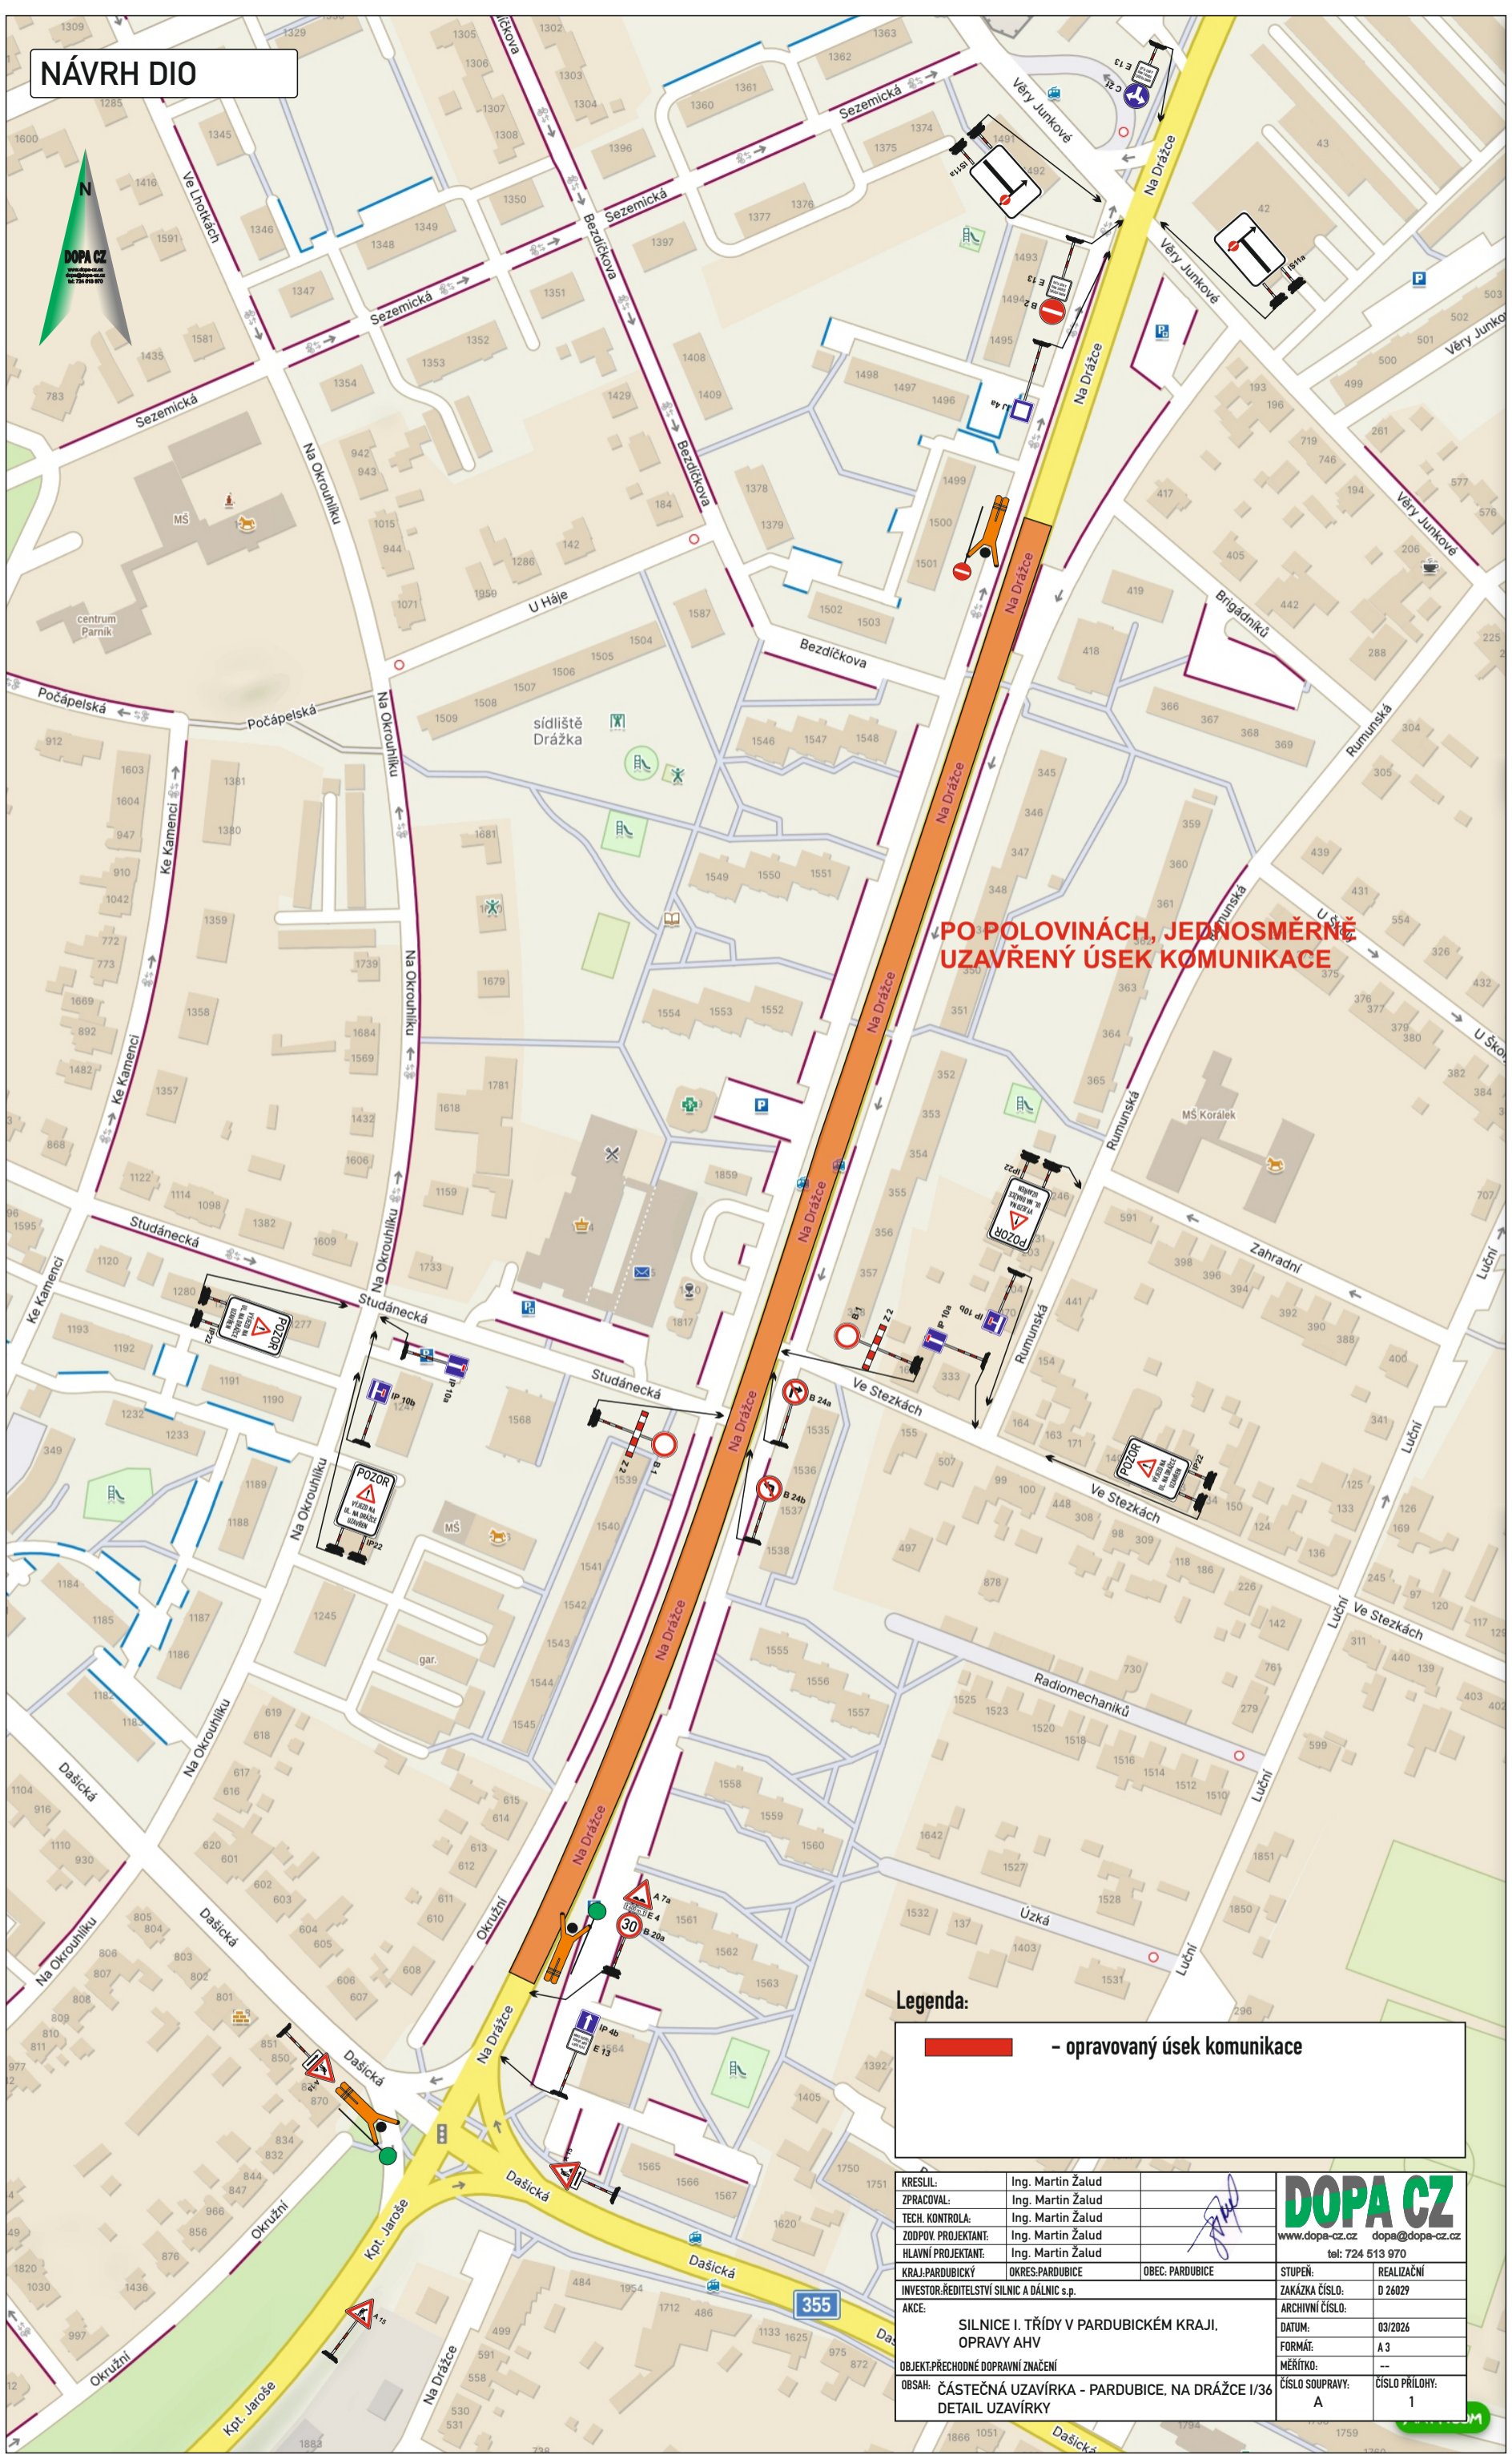

**PO POLOVINÁCH, JEDNOSMĚRNĚ UZAVŘENÝ ÚSEK KOMUNIKACE**

**Legenda:**

- opravovaný úsek komunikace

KRESLIL:	Ing. Martin Žalud		 <b>DOPA CZ</b> www.dopa-cz.cz dopa@dopa-cz.cz tel: 724 513 970
ZPRACOVAL:	Ing. Martin Žalud		
TECH. KONTROLA:	Ing. Martin Žalud		
ZODPOV. PROJEKTANT:	Ing. Martin Žalud		
Hlavní projektant:	Ing. Martin Žalud		
KRAJ: PARDUBICKÝ	OKRES: PARDUBICE	OBEC: PARDUBICE	STUPEŇ: REALIZAČNÍ
INVESTOR: ŘEDITELSTVÍ SILNIC A DÁLNIC s.p.			ZAKÁZKA ČÍSLO: D 26029
AKCE:	SILNICE I. TŘÍDY V PARDUBICKÉM KRAJI, OPRAVY AHV		ARCHIVNÍ ČÍSLO:
OBJEKT: PŘECHODNÉ DOPRAVNÍ ZNAČENÍ			DATUM: 03/2026
Obsah: ČÁSTEČNÁ UZÁVÍRKA - PARDUBICE, NA DRÁŽCE 1/36			FORMÁT: A3
DETAIL UZÁVÍRKY			MĚŘÍTKO: --
			ČÍSLO SOUPRAVY: A
			ČÍSLO PŘÍLOHY: 1