
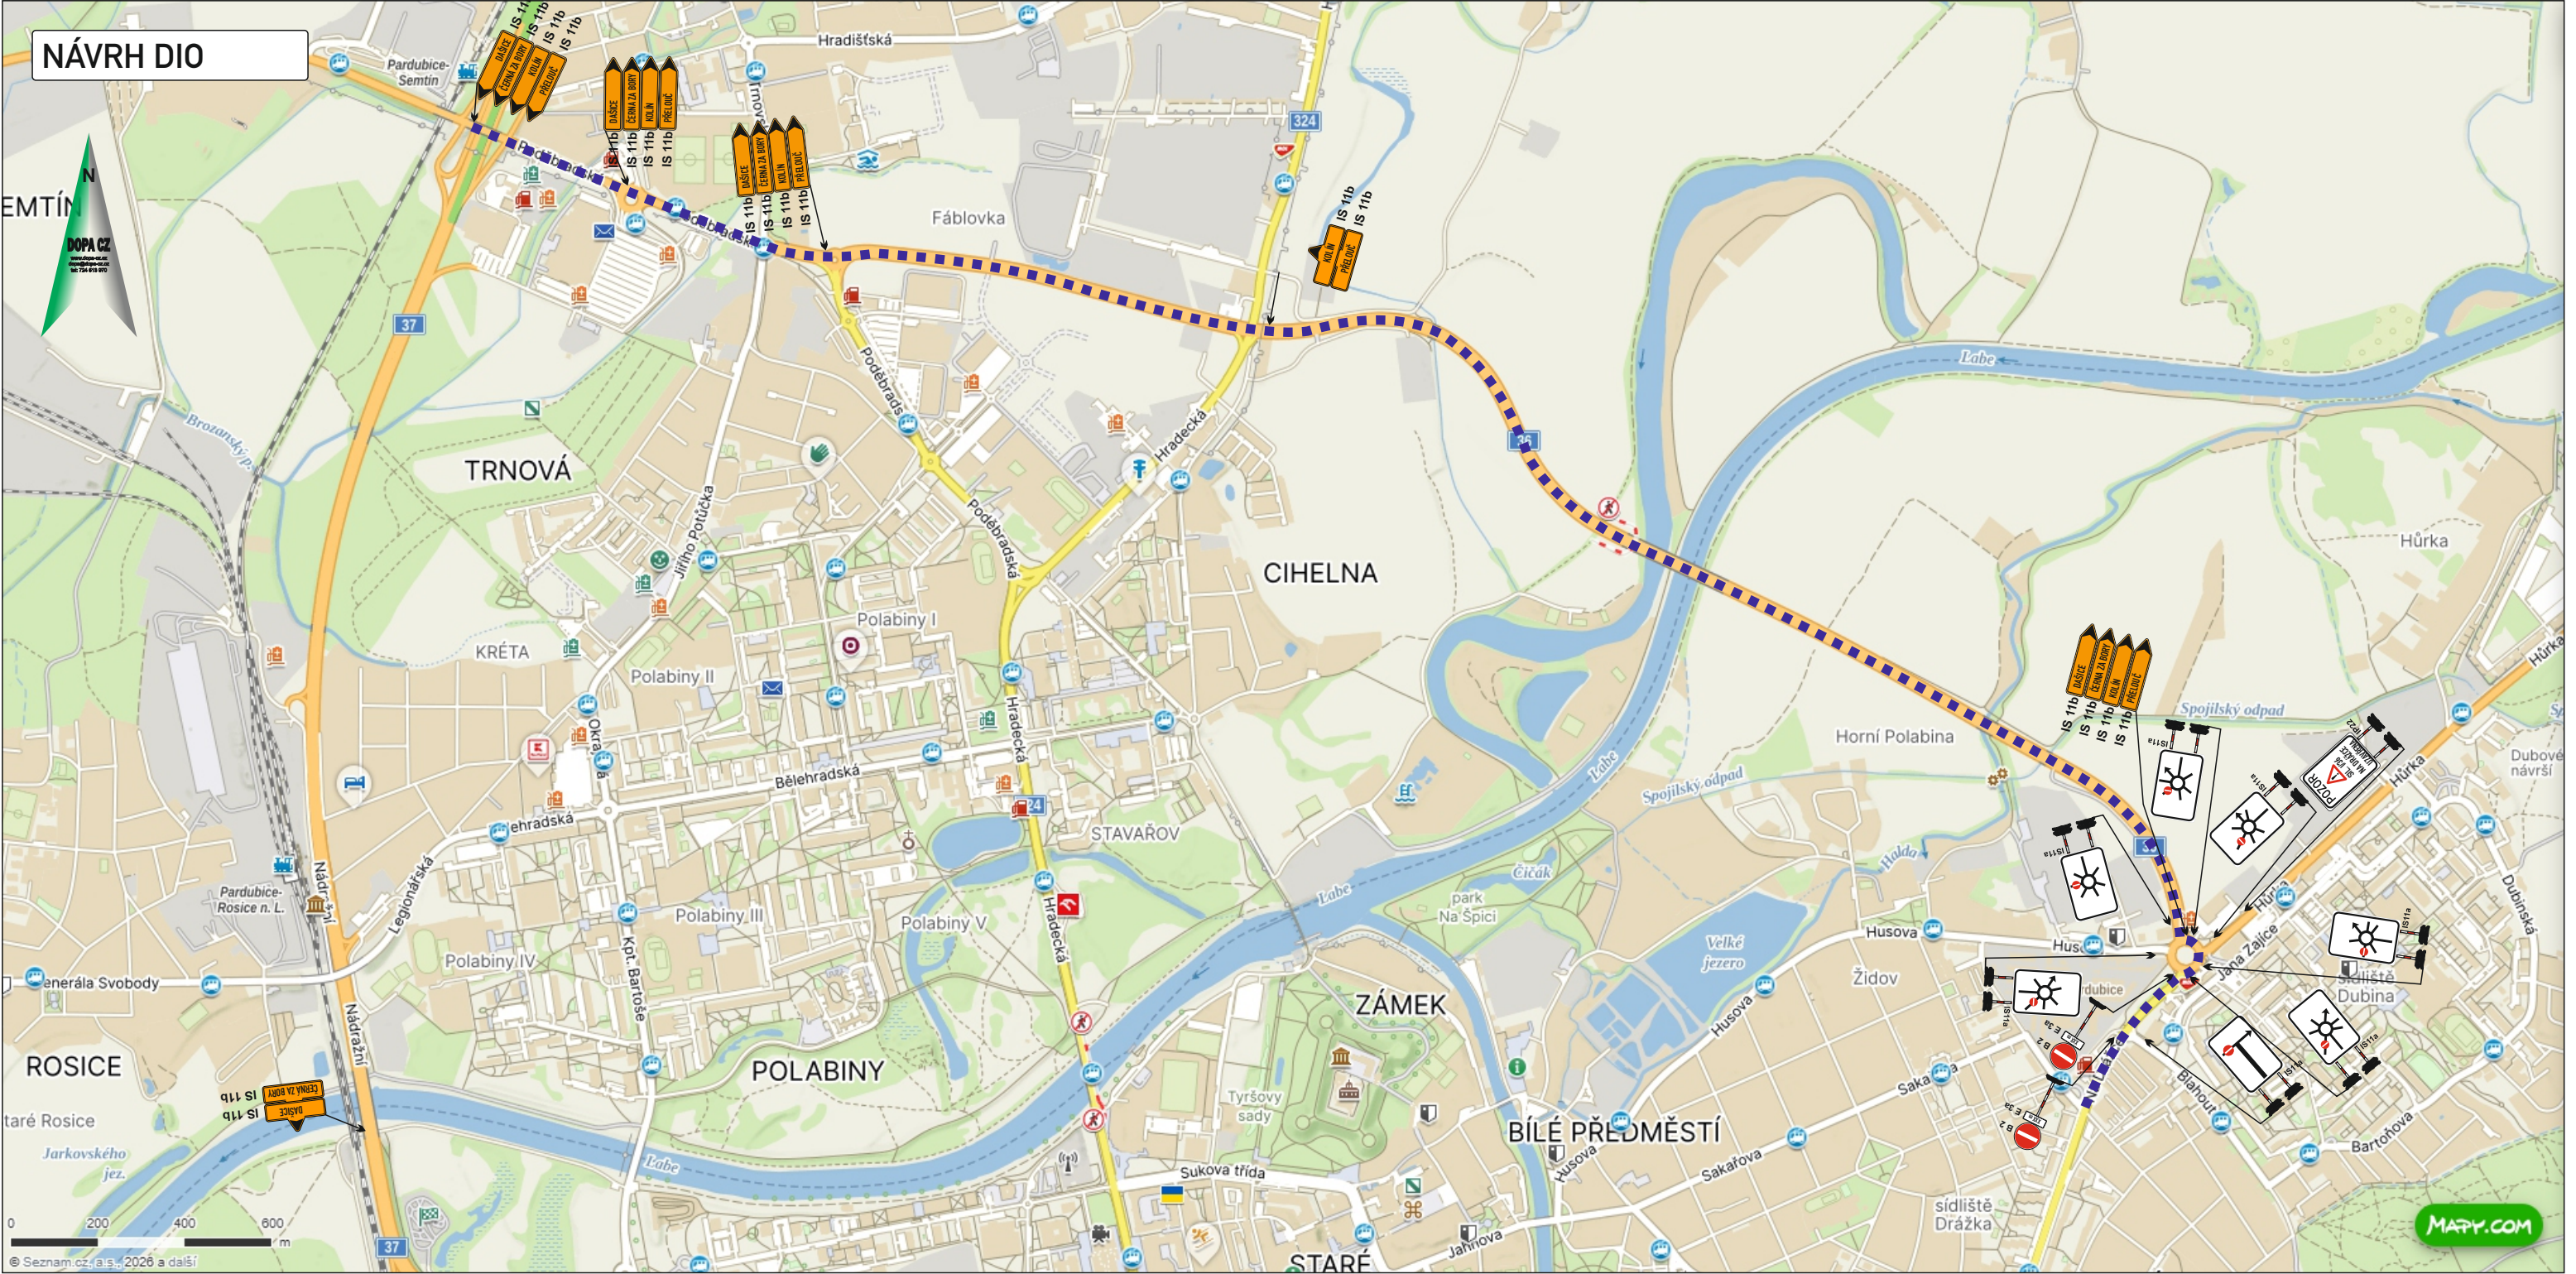


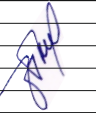

Legenda:

 - navržená objízdná trasa

KRESLIL:	Ing. Martin Žalud		DOPA CZ www.dopa-cz.cz dopa@dopa-cz.cz tel: 724 513 970
ZPRACOVAL:	Ing. Martin Žalud		
TECH. KONTROLA:	Ing. Martin Žalud		
ZODPOV. PROJEKTANT:	Ing. Martin Žalud		
HLAVNÍ PROJEKTANT:	Ing. Martin Žalud		
KRAJ: PARDUBICKÝ	OKRES: PARDUBICE	OBEC: PARDUBICE	STUPEŇ: REALIZAČNÍ
INVESTOR: ŘEDITELSTVÍ SILNIC A DÁLNIC s.p.	ZAKÁZKA ČÍSLO: D 26029		
AKCE:	ARCHIVNÍ ČÍSLO:		
SILNICE I. TŘÍDY V PARDUBICKÉM KRAJI, OPRAVY AHV			DATUM: 03/2026
OBJEKT: PŘECHODNÉ DOPRAVNÍ ZNAČENÍ			FORMÁT: A 3
OBJEKT: ČÁSTEČNÁ UZÁVÍRKA - PARDUBICE, NA DRÁŽCE I/36			MĚŘÍTKO: --
OBJEKT: OBJÍZDNÁ TRASA			ČÍSLO SOUPRAVY: A
			ČÍSLO PŘÍLOHY: 2