


Příloha č.1






Vyjádření příslušného orgánu
 * souhlasíme - nesouhlasíme

 razítko, podpis

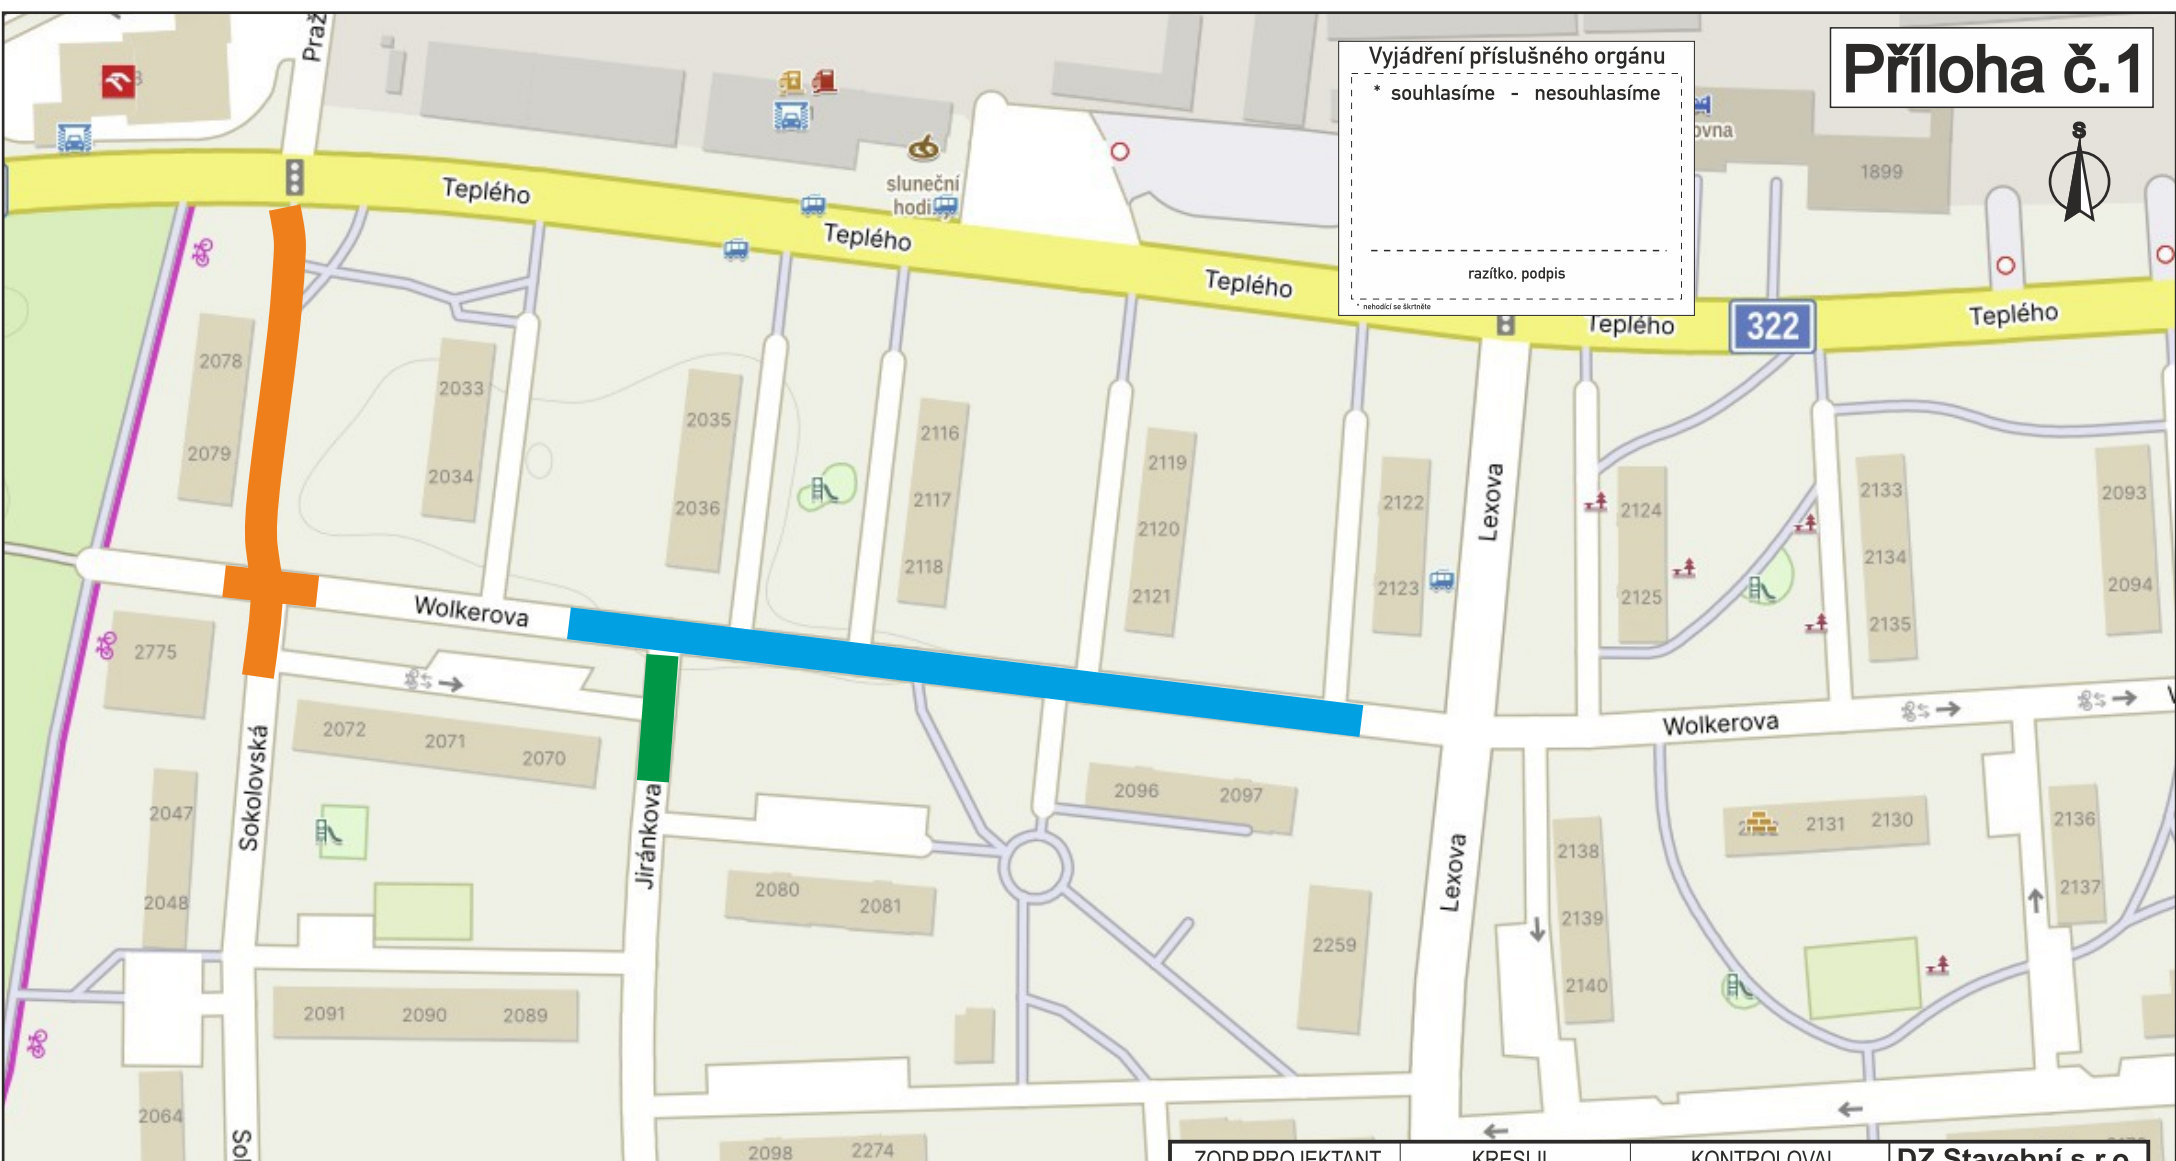nehodící se škrtněte



legenda		
	I. ETAPA	od: 4.5. do: 30.9. 2026
	II. ETAPA	od: 15.5. do: 31.7. 2026
	III. ETAPA	od: 20.5. do: 31.7. 2026

ZODP.PROJEKTANT	KRESLIL	KONTROLOVAL	DZ Stavební s.r.o.
Tomáš Pilař	Ing. Miloš Licek	Ing. Roman Michek	Pišťovy 821
Kraj: Pardubický	Pardubice		537 01 Chrudim
INVESTOR:	Pardubický kraj, Komenského náměstí 125, 532 11 Pardubice		IČ:089 63 215
AKCE:	Wolkerova ul., Pardubice - kanalizace		FORMÁT: A4
	V termínu od: 1.5. 2026 do: 30.9. 2026		MĚŘÍTKO:
			DATUM: 31.3. 2026
			ZAKÁZKA.: 26071-01
OBSAH: Situace DIO - Úplná uzavírka			PARÉ Č.:
průjezd pro residenty bude vždy zajištěn po domluvě se stavbou			Č.VÝKR.:
přechodovými plechy			




Vyjádření příslušného orgánu

* souhlasíme - nesouhlasíme

razítko, podpis

* nevhodí se škrtitě

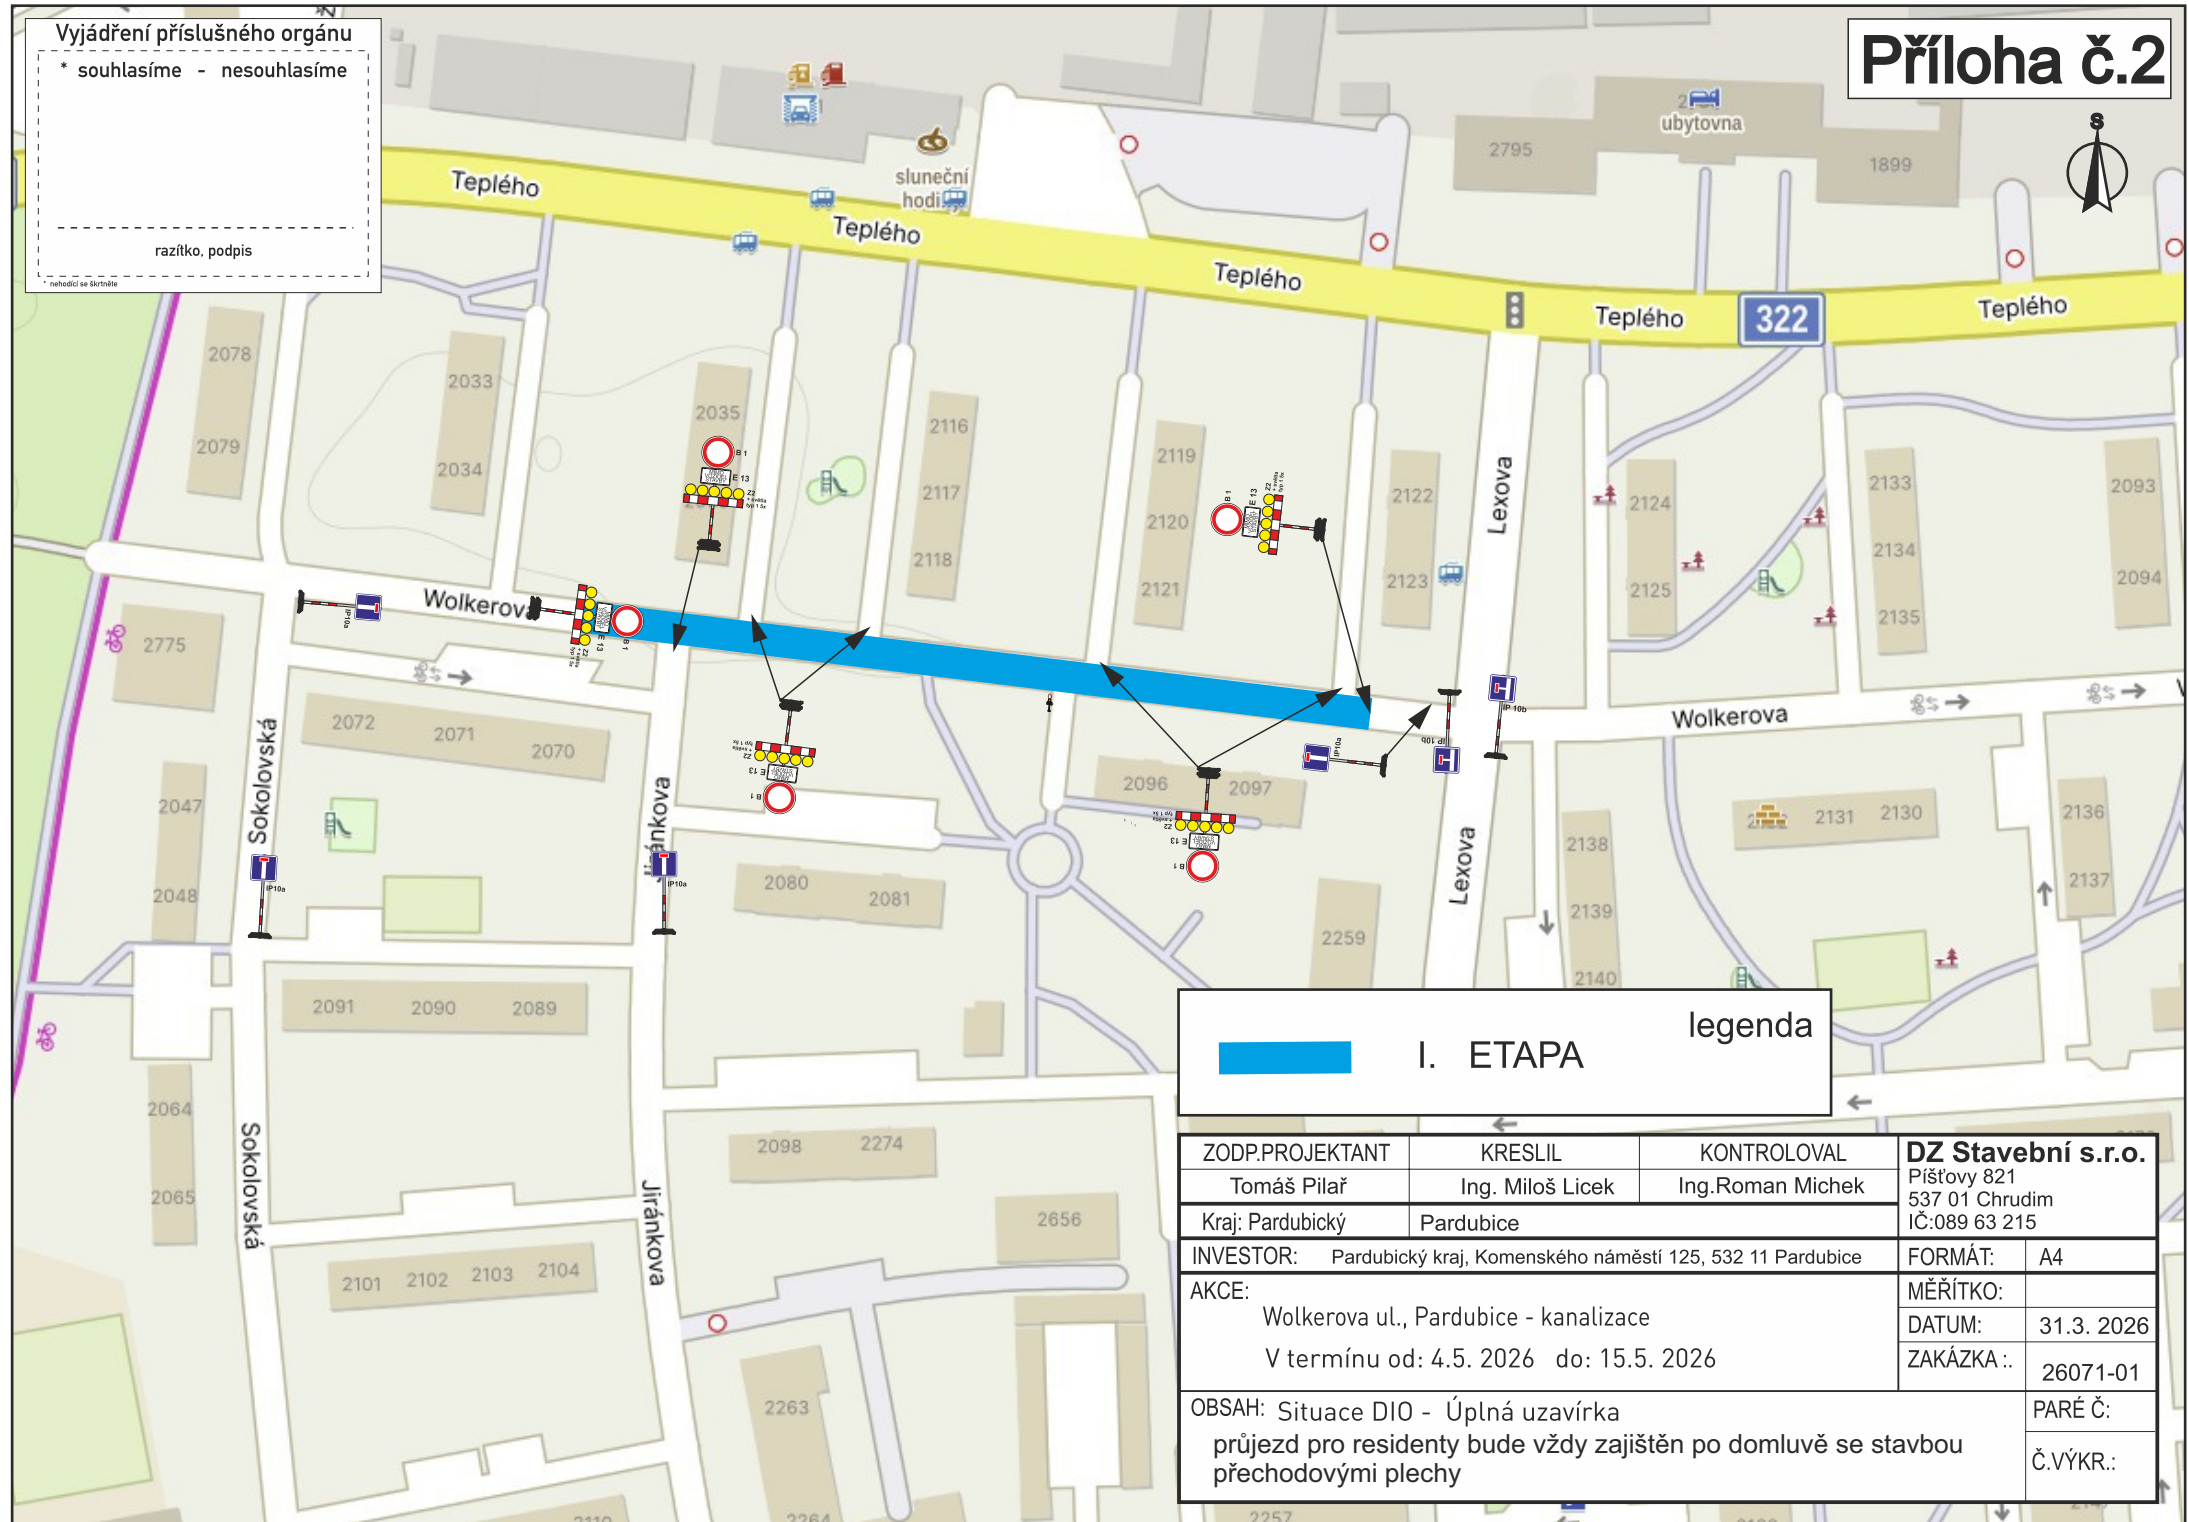

 I. ETAPA legenda

ZODP.PROJEKTANT	KRESLIL	KONTROLOVAL	DZ Stavební s.r.o. Píšťovy 821 537 01 Chrudim IČ:089 63 215
Tomáš Pilař	Ing. Miloš Licek	Ing.Roman Michek	
Kraj: Pardubický	Pardubice	INVESTOR: Pardubický kraj, Komenského náměstí 125, 532 11 Pardubice	FORMÁT: A4
AKCE:	Wolkerova ul., Pardubice - kanalizace	V termínu od: 4.5. 2026 do: 15.5. 2026	MĚŘÍTKO: DATUM: 31.3. 2026 ZAKÁZKA.: 26071-01
OBSAH: Situace DIO - Úplná uzavírka průjezd pro residenty bude vždy zajištěn po domluvě se stavbou přechodovými plechy			PARÉ Č.: Č.VÝKR.:


Vyjádření příslušného orgánu

* souhlasíme - nesouhlasíme



razítko, podpis

* nevhodí se škrtiče

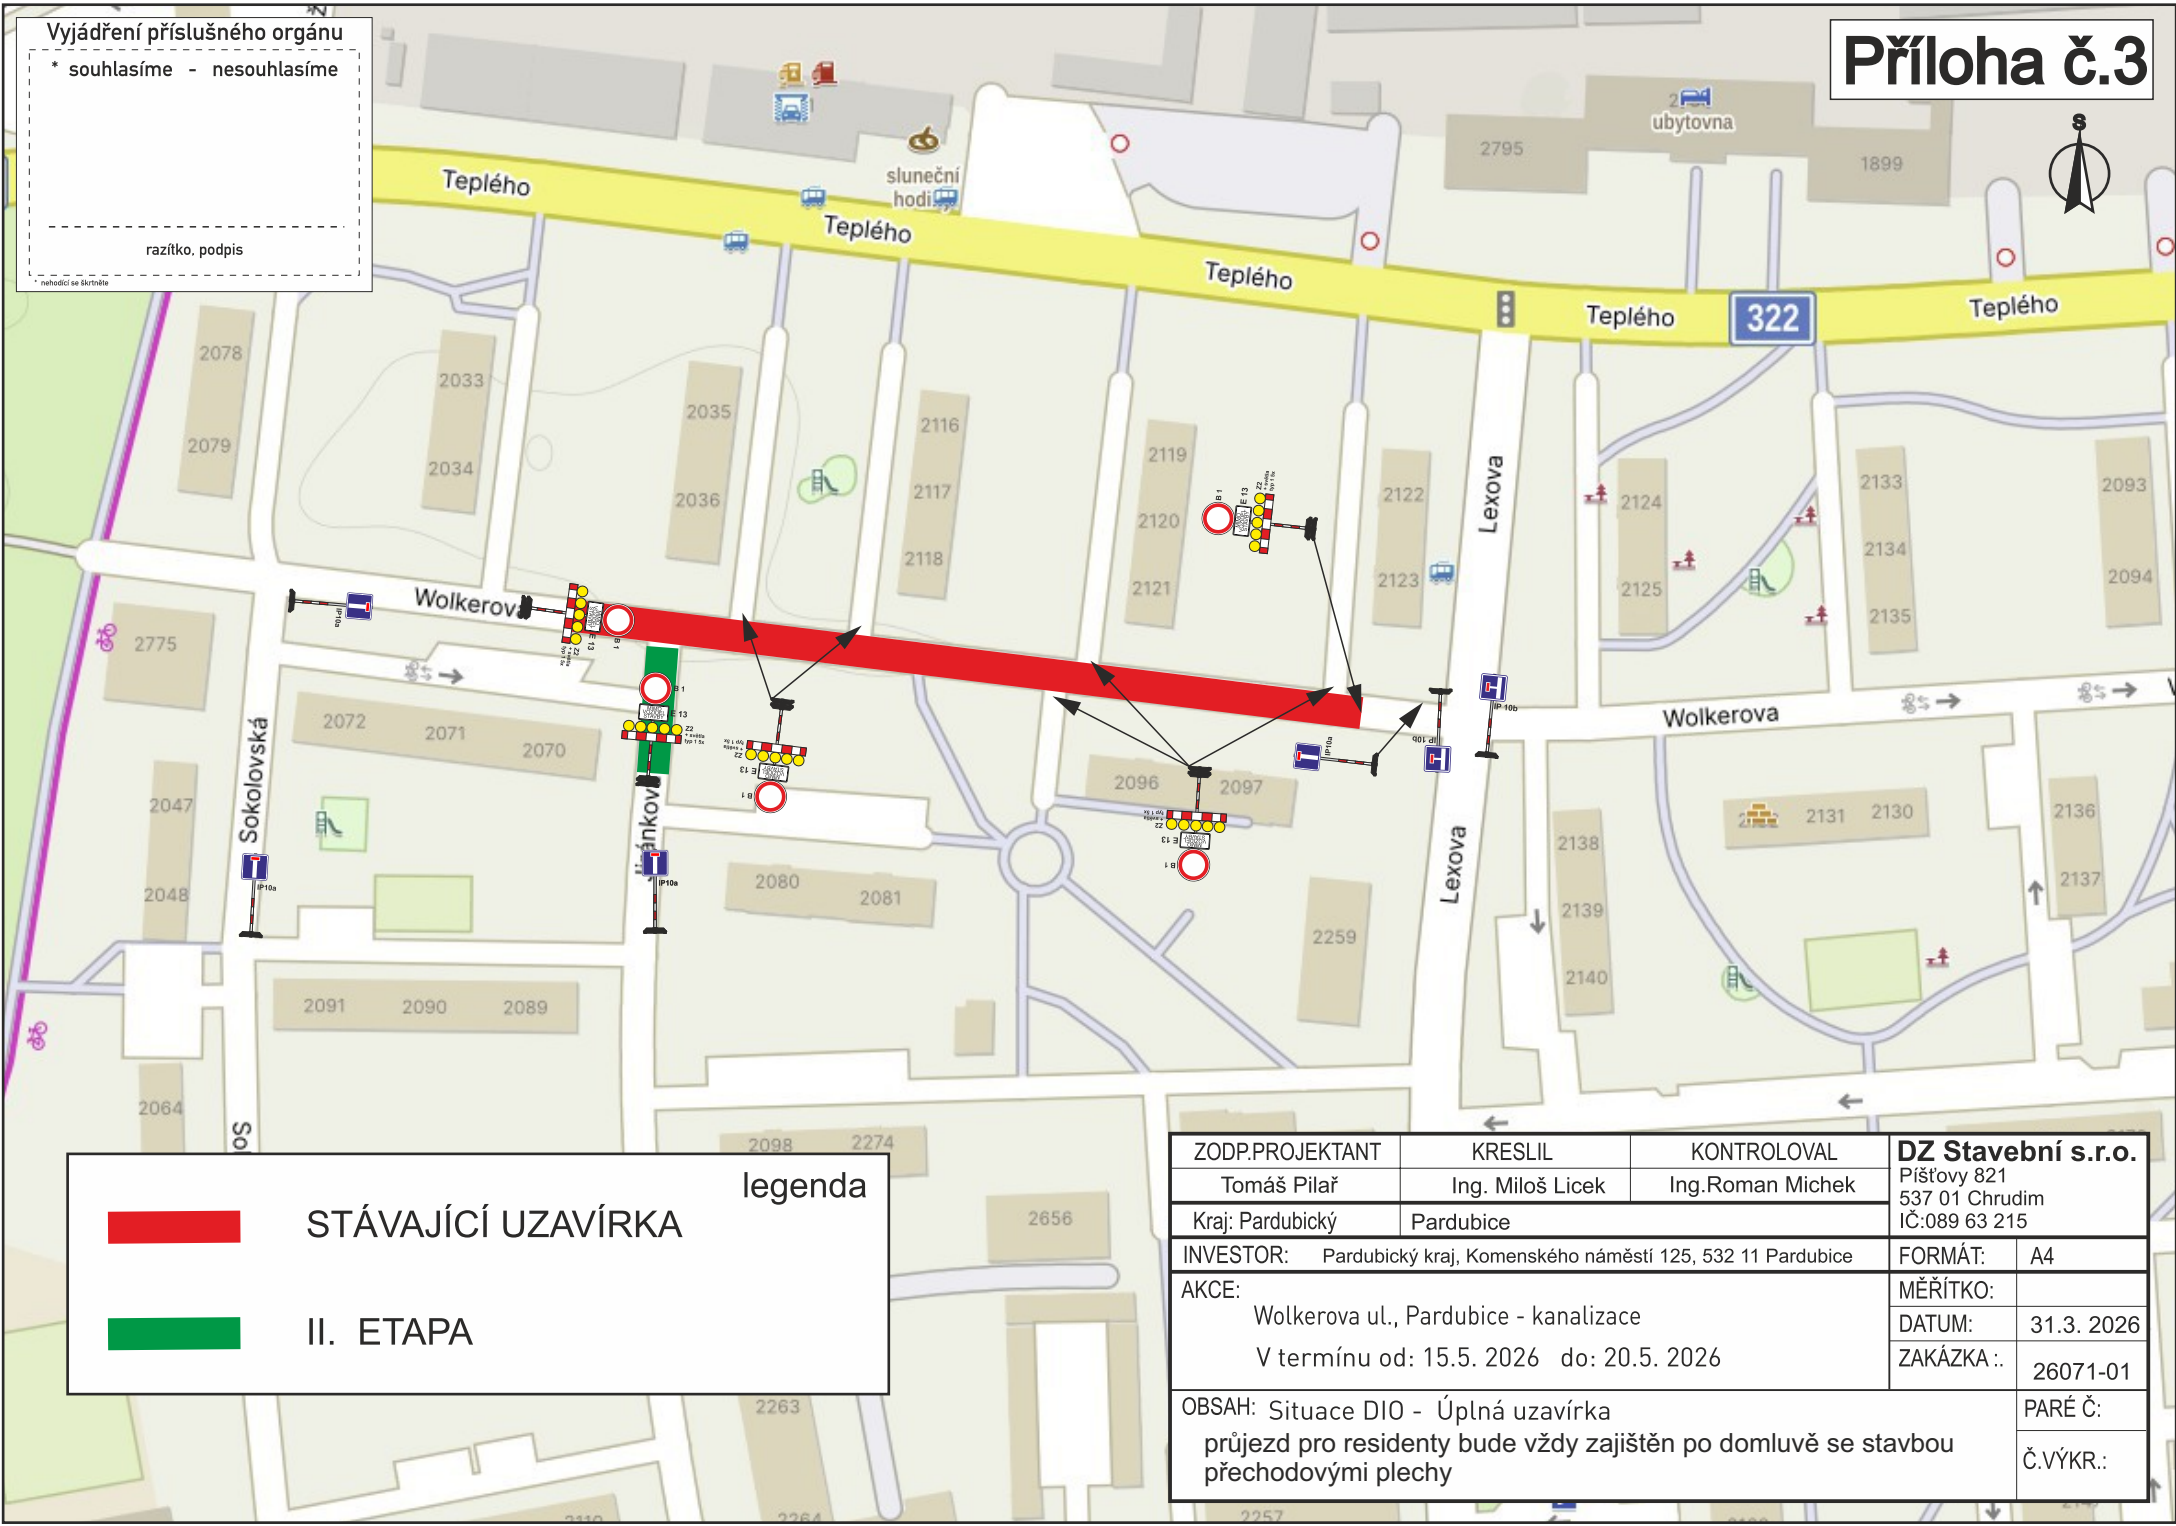Příloha č.3



legenda

-  STÁVAJÍCÍ UZAVÍRKA
-  II. ETAPA

ZODP.PROJEKTANT Tomáš Pilař	KRESLIL Ing. Miloš Licek	KONTROLOVAL Ing. Roman Michek	DZ Stavební s.r.o. Píšťovy 821 537 01 Chrudim IČ:089 63 215
Kraj: Pardubický	Pardubice	INVESTOR: Pardubický kraj, Komenského náměstí 125, 532 11 Pardubice	FORMÁT: A4
AKCE: Wolkerova ul., Pardubice - kanalizace V termínu od: 15.5. 2026 do: 20.5. 2026			MĚŘÍTKO: DATUM: 31.3. 2026 ZAKÁZKA.: 26071-01
OBSAH: Situace DIO - Úplná uzavírka průjezd pro residenty bude vždy zajištěn po domluvě se stavbou přechodovými plechy			PARÉ Č.: Č.VÝKR.:


Příloha č.4



Vyjádření příslušného orgánu
 * souhlasíme - nesouhlasíme

 razítko, podpis

* nevhodící se škrtněte

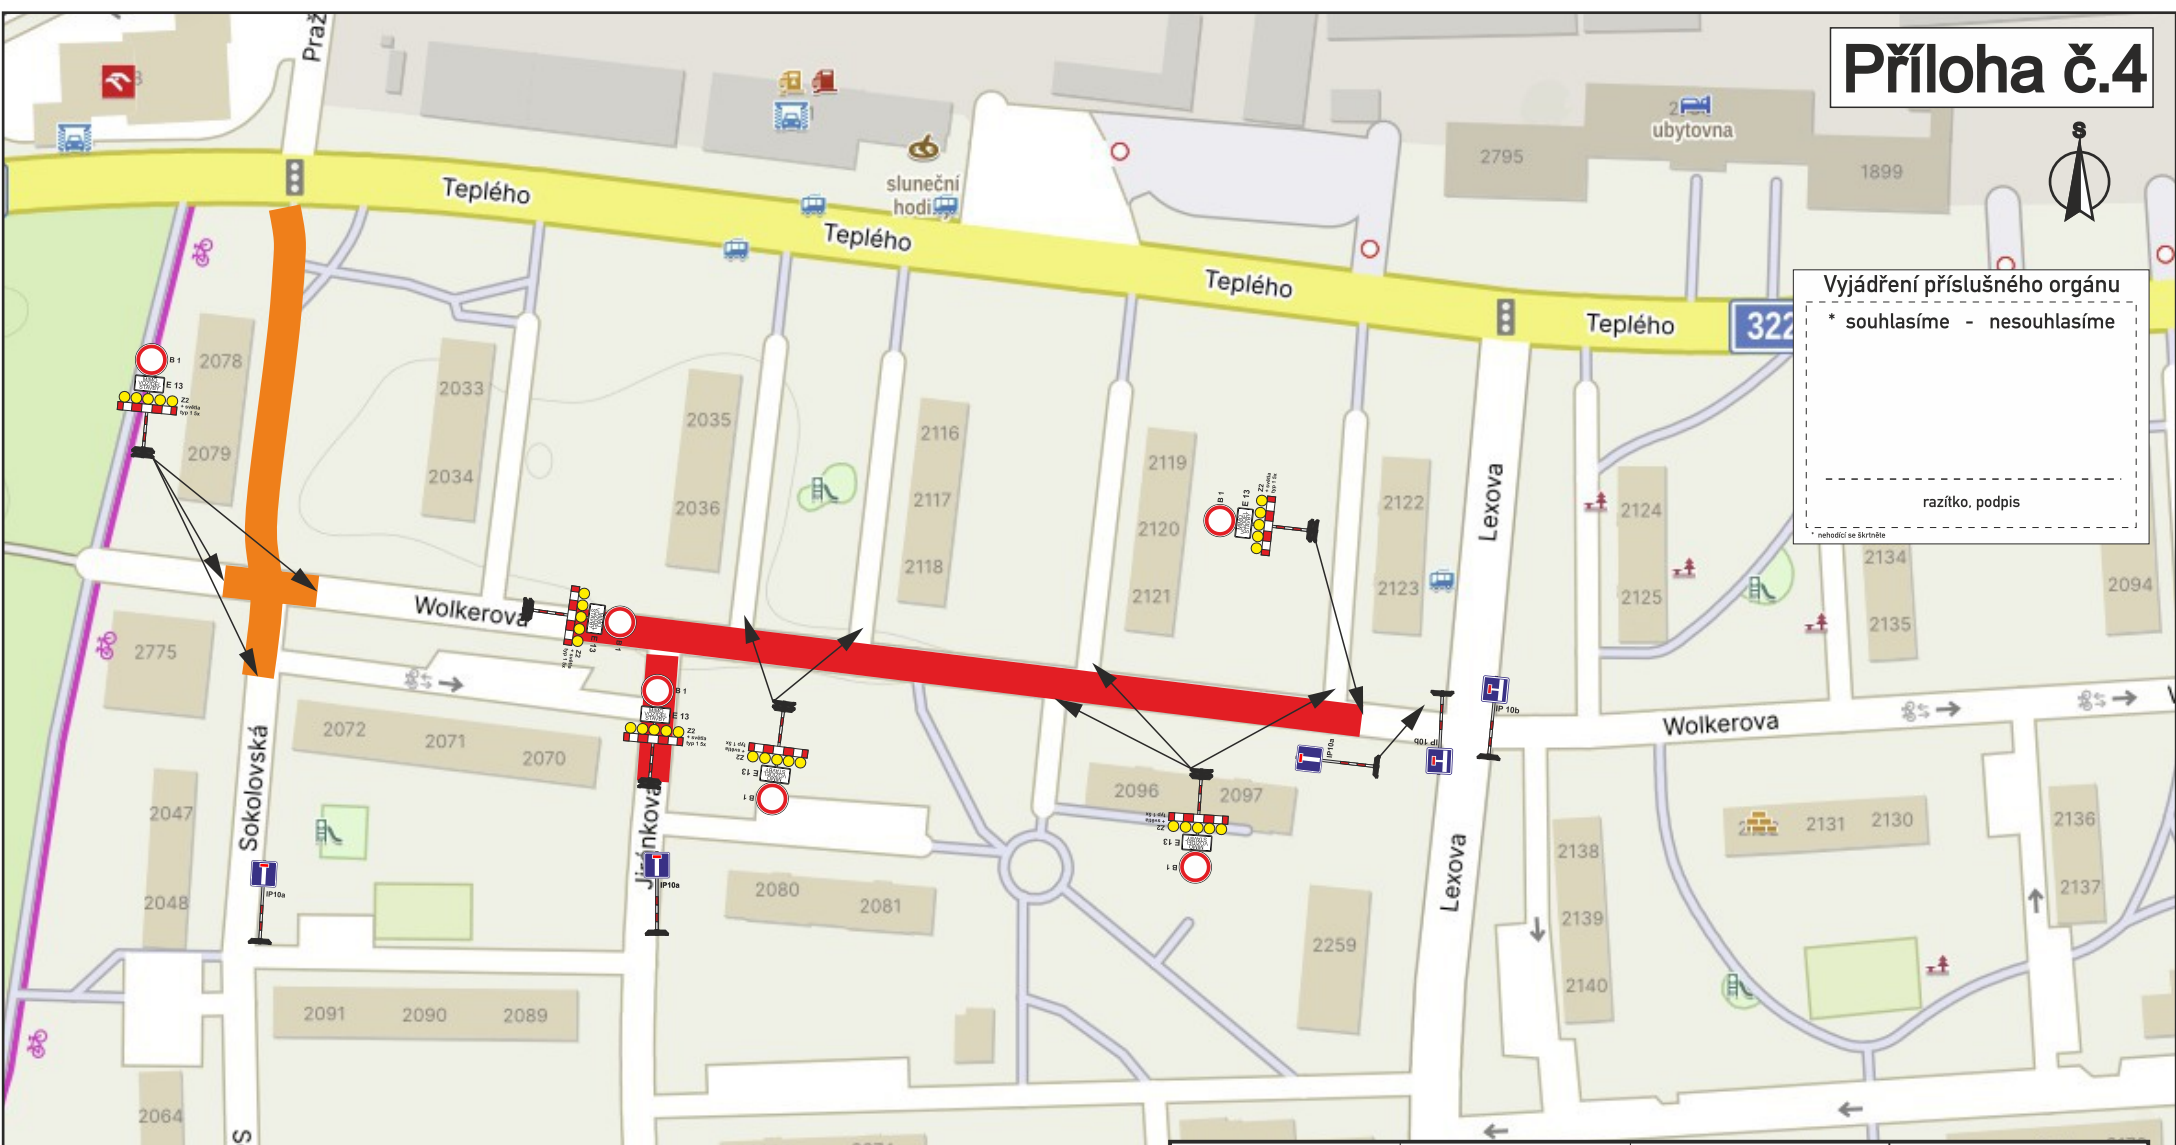

legenda

 STÁVAJÍCÍ UZAVÍRKA

 III. ETAPA

ZODP.PROJEKTANT	KRESLIL	KONTROLOVAL	DZ Stavební s.r.o. Píšťovy 821 537 01 Chrudim IČ:089 63 215
Tomáš Pilař	Ing. Miloš Licek	Ing.Roman Michek	
Kraj: Pardubický	Pardubice	INVESTOR: Pardubický kraj, Komenského náměstí 125, 532 11 Pardubice	FORMÁT: A4
AKCE:	Wolkerova ul., Pardubice - kanalizace	V termínu od: 20.5. 2026 do: 31.7. 2026	MĚŘÍTKO: DATUM: 31.3. 2026 ZAKÁZKA.: 26071-01
OBSAH: Situace DIO - Úplná uzavírka průjezd pro residenty bude vždy zajištěn po domluvě se stavbou přechodovými plechy			PARÉ Č.: Č.VÝKR.:


Příloha č.5




Vyjádření příslušného orgánu
 * souhlasíme - nesouhlasíme


 razítko, podpis

* nevhodící se skřítně

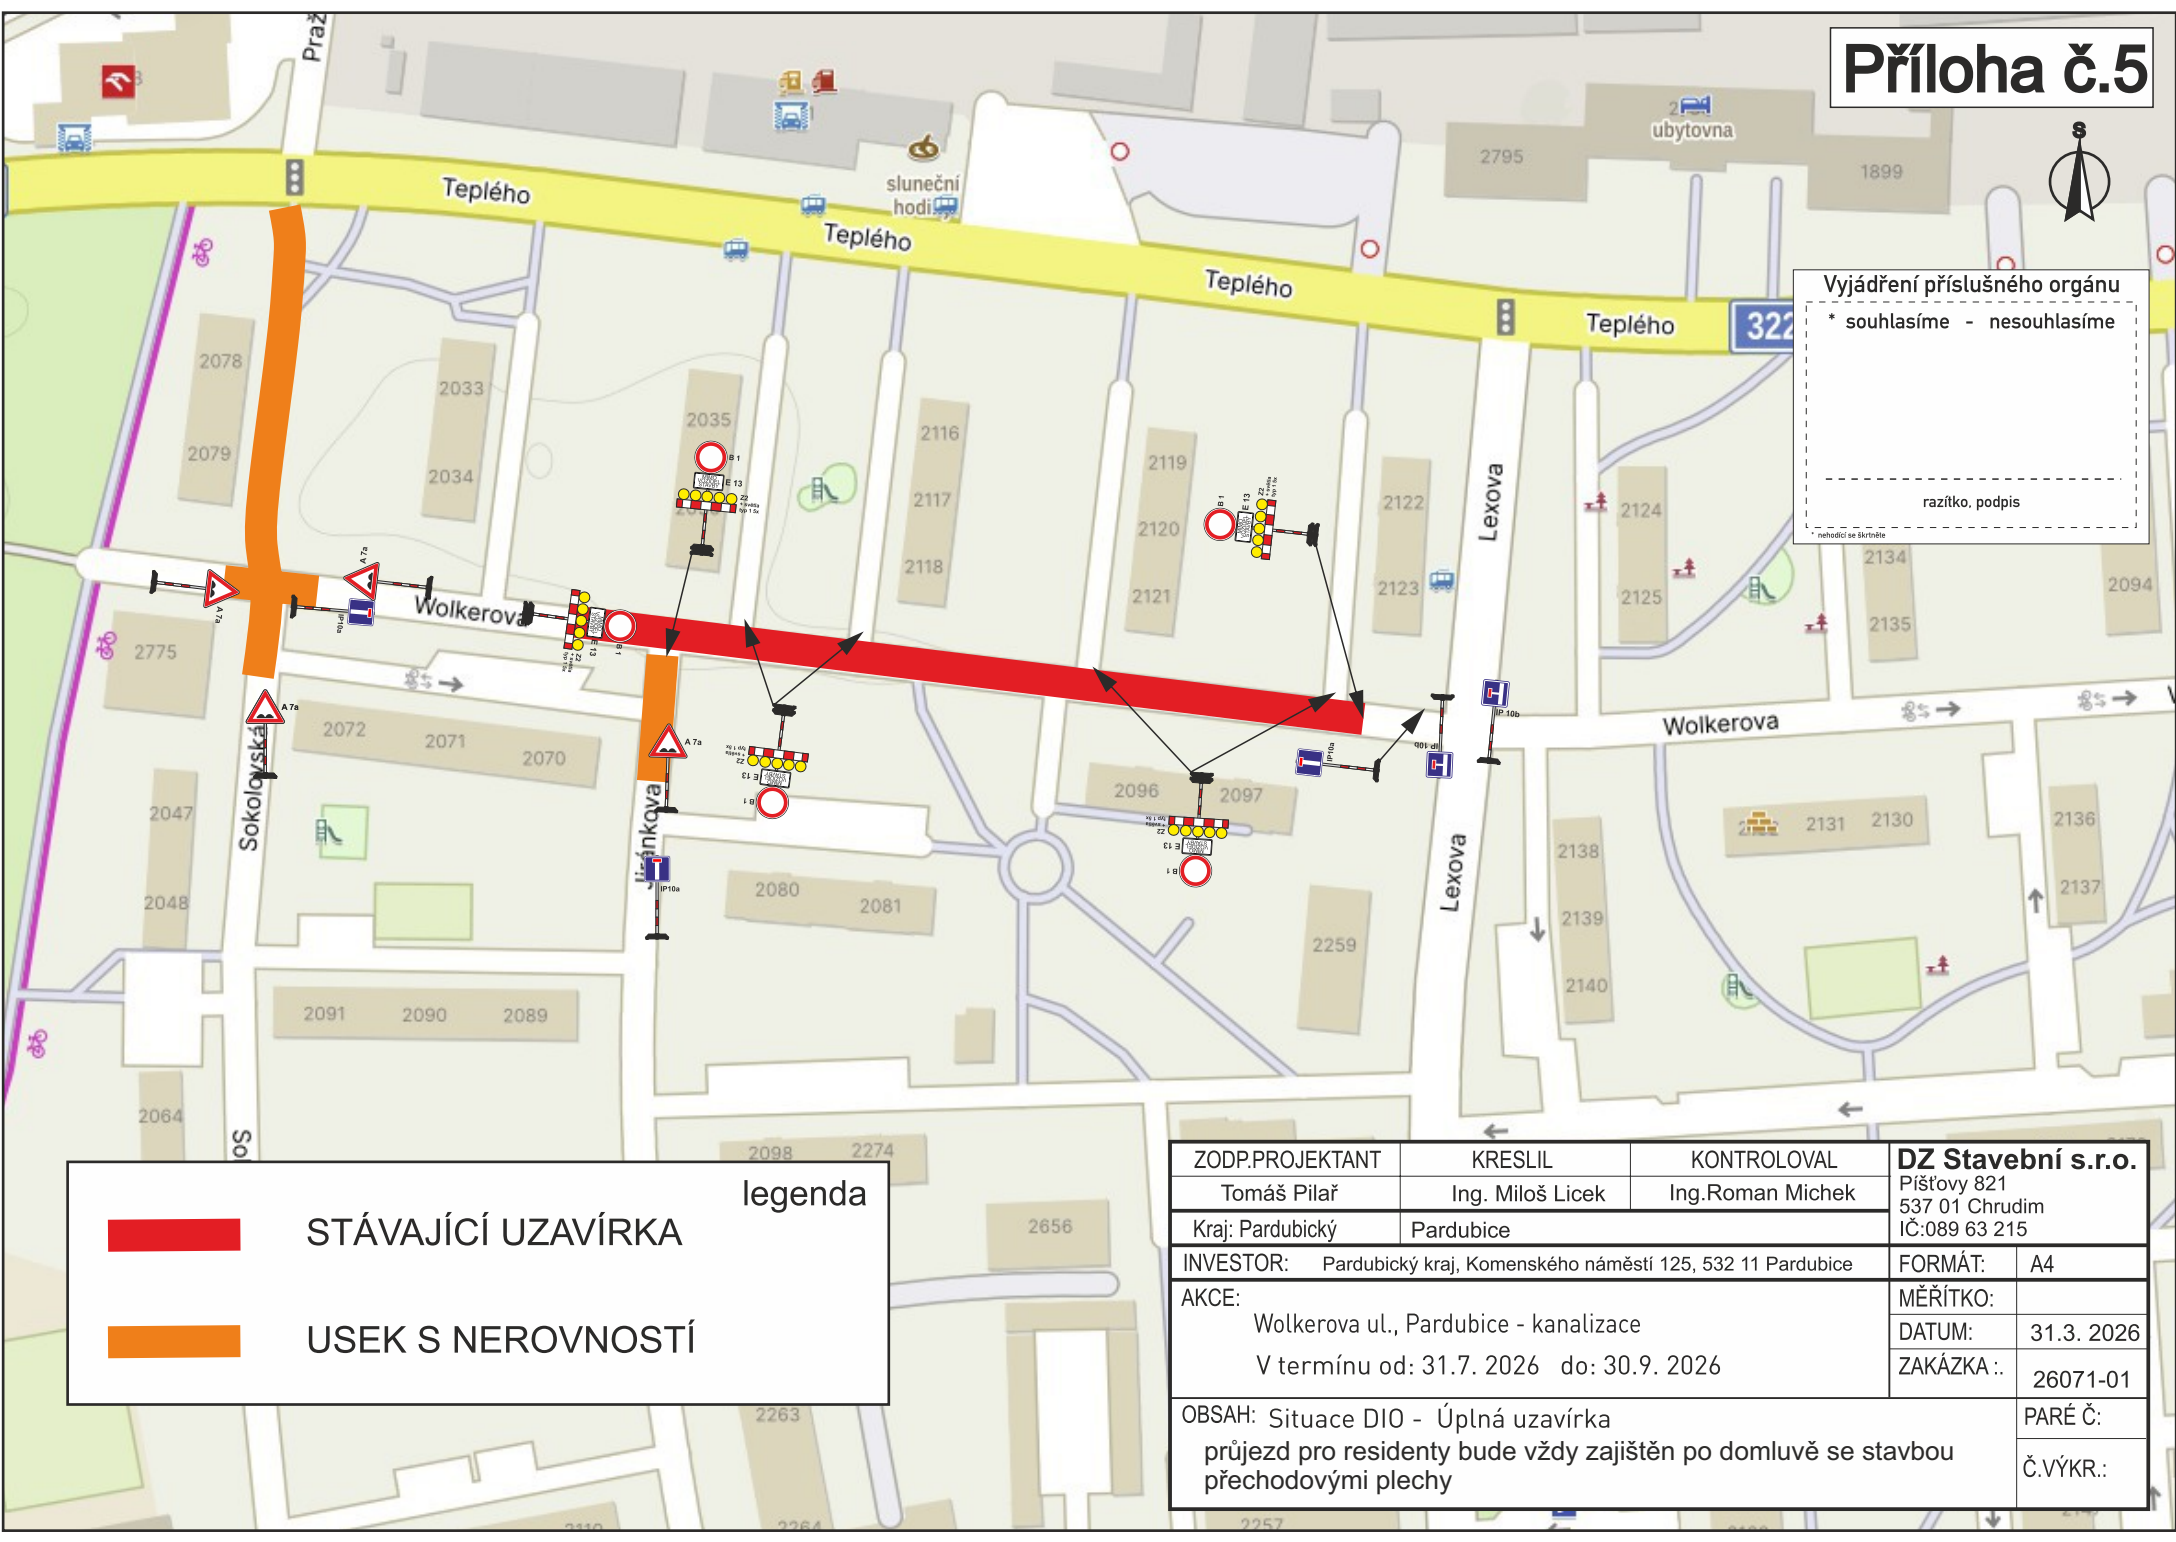

legenda

 STÁVAJÍCÍ UZAVÍRKA

 USEK S NEROVNOSTÍ

ZODP.PROJEKTANT	KRESLIL	KONTROLOVAL	DZ Stavební s.r.o. Píšťovy 821 537 01 Chrudim IČ:089 63 215
Tomáš Pilař	Ing. Miloš Licek	Ing.Roman Michek	
Kraj: Pardubický	Pardubice	INVESTOR: Pardubický kraj, Komenského náměstí 125, 532 11 Pardubice	FORMÁT: A4
AKCE:	Wolkerova ul., Pardubice - kanalizace	V termínu od: 31.7. 2026 do: 30.9. 2026	MĚŘÍTKO:
			DATUM: 31.3. 2026
			ZAKÁZKA.: 26071-01
OBSAH: Situace DIO - Úplná uzavírka			PARÉ Č.:
průjezd pro residenty bude vždy zajištěn po domluvě se stavbou			Č.VÝKR.:
přechodovými plechy			