


SO 01 komunikace a účelové plochy ul. Bratraců Veverkových, Pardubice

I. etapa

termín: 6.5. - 26.6.2026



uzavřený úsek

Stávající DZ v rozporu s DIO bude zneplatněno.

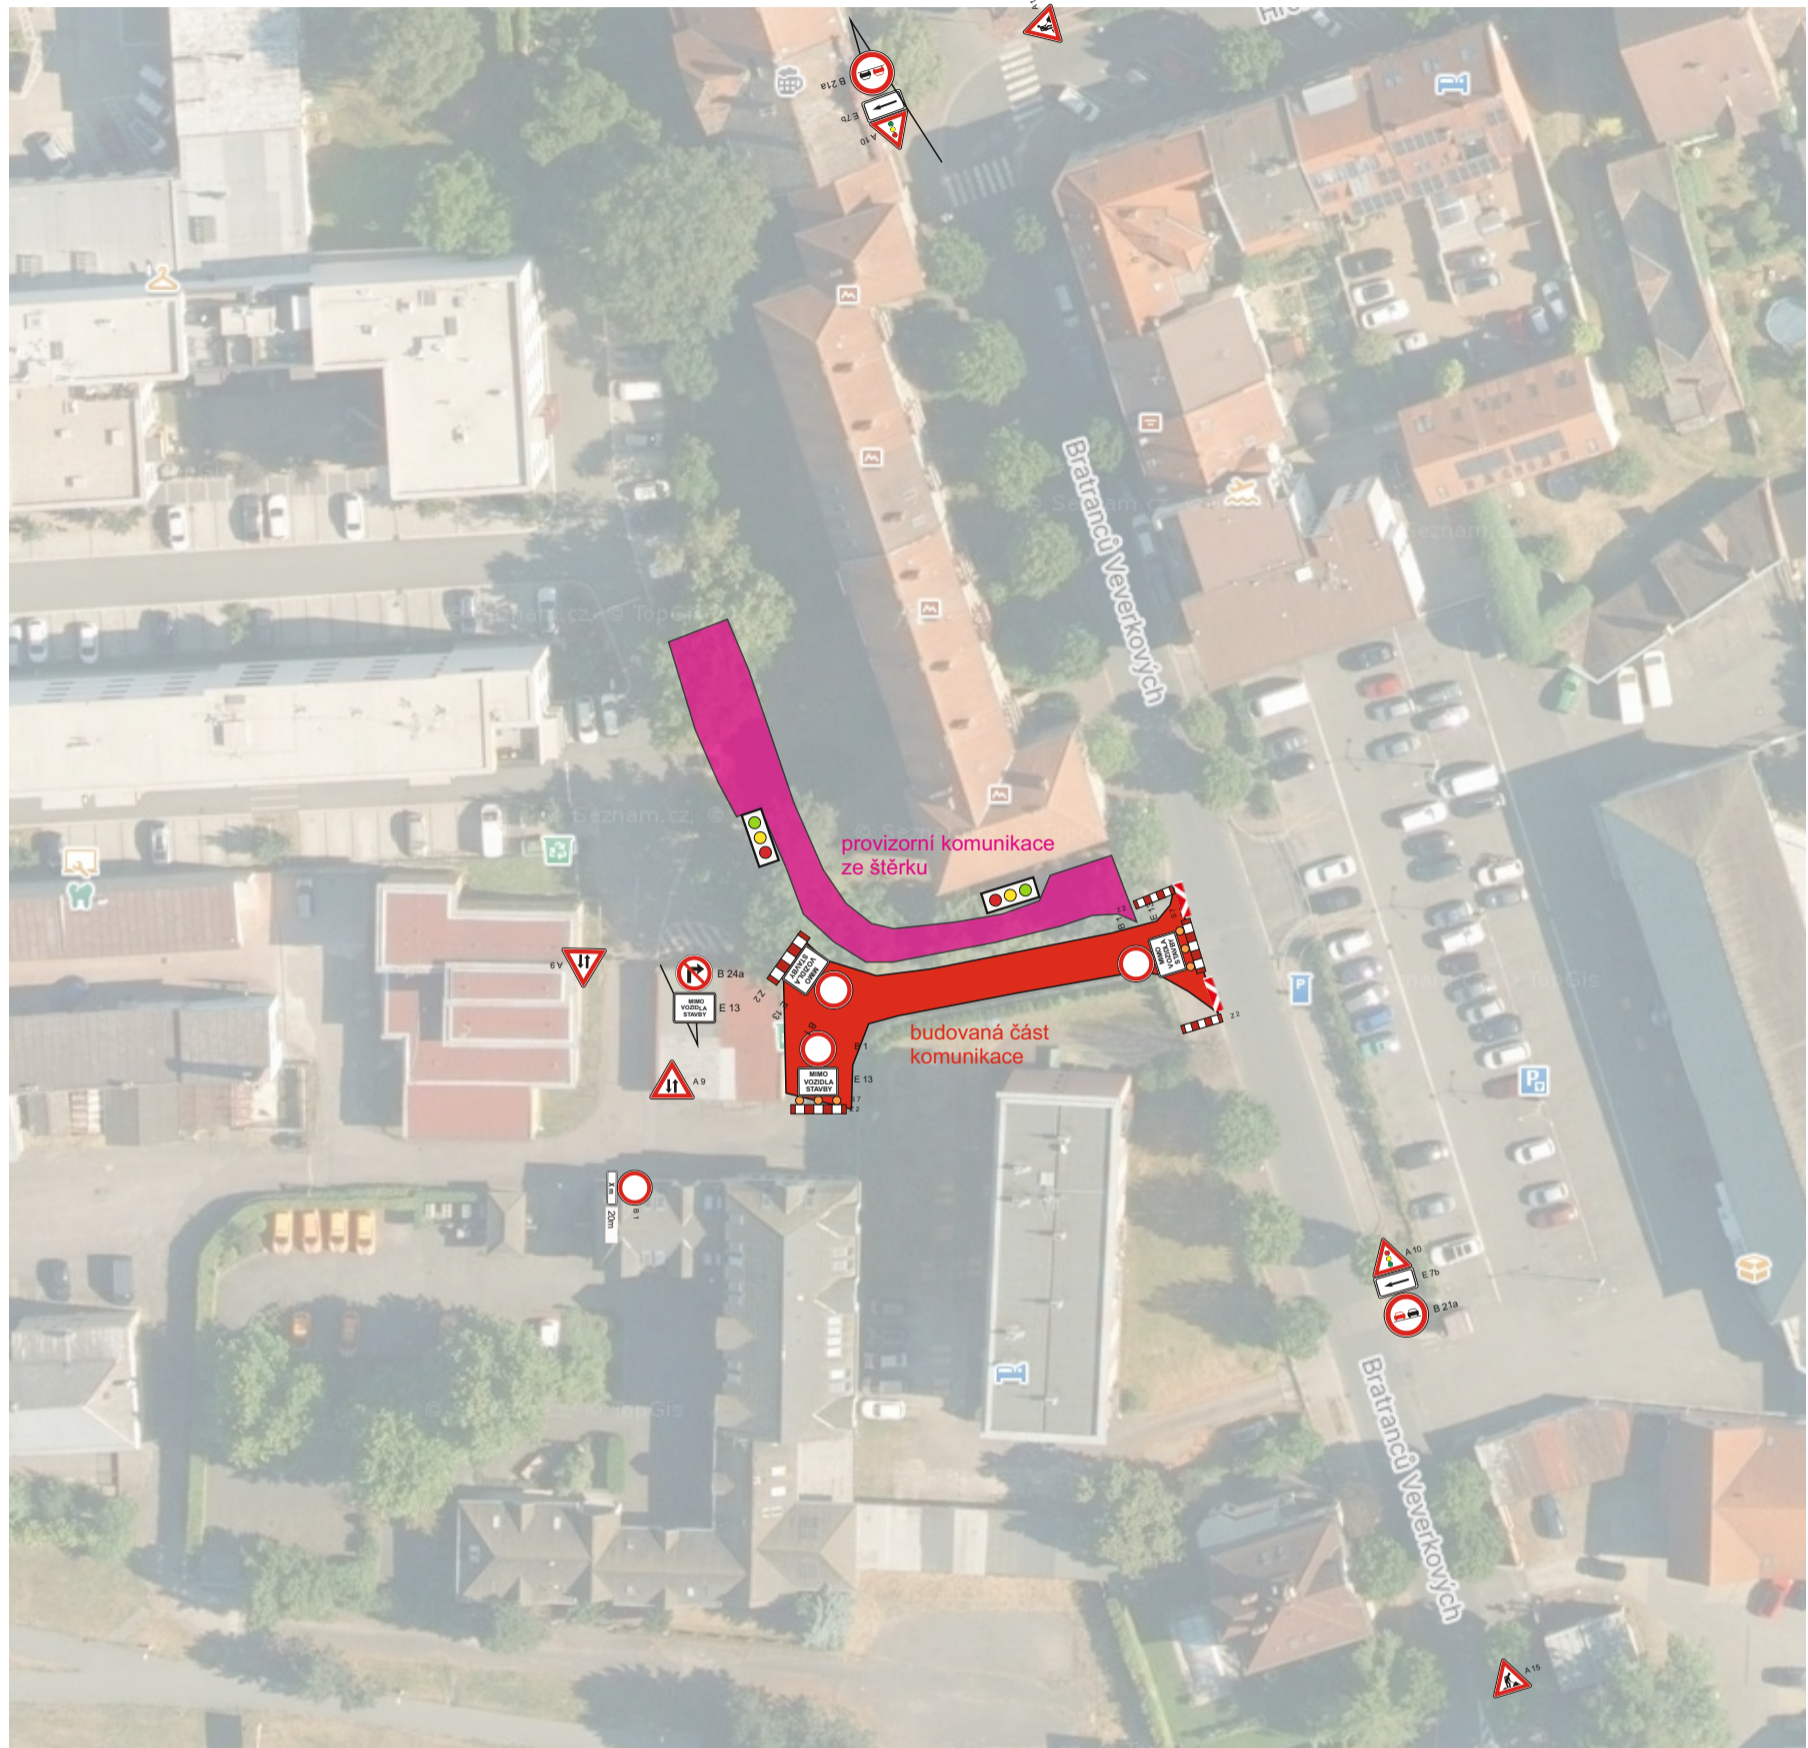

Postup prací: dojde k bourání stávající zdi, odstranění sušáků, odstranění betonové plochy, prokácení náletových dřevin a odstranění oplocení. Vybuduje se provizorní komunikace ze šterku, která bude zároveň sloužit jako podkladní vrstva pro budoucí chodník. Osadí se provizorní SSZ a vybuduje se část komunikace.

Provoz v I. etapě bude probíhat po provizorní komunikaci k bytovým domům i budově ŘSD.

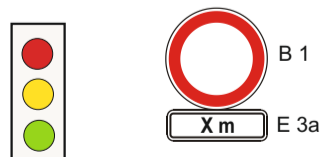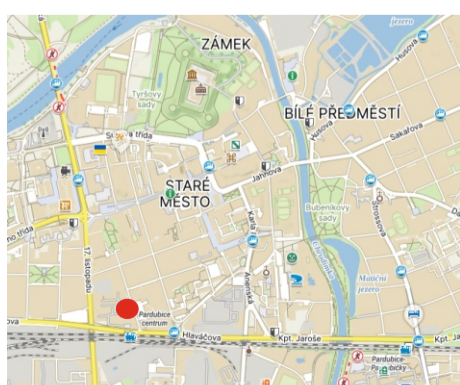

Zhotovitel: MIROS PARDUBICE		DZPCE <small>DOPRAVNÍ ZNAČENÍ - PARDUBICE & CO.</small> <small>Rosice 155 533 51 Pardubice IČO: 259 31 016 DIČ: CZ25931016 tel.: 603 115 936 e-mail: info@dzpce.cz web: www.dzpce.cz</small>
Kreslil: Blanka Faltysová / tel.: 601 545 613	Zodp. projektant: David Fanta / 603 115 936 / info@dzpce.cz	
Kontroloval: David Fanta / 603 115 936 / info@dzpce.cz	Kraj: Pardubický	Okres: Pardubice
Obec: Pardubice	Akce: SO 01 komunikace a zpevněné plochy DOPRAVNÍ INŽENÝRSKÁ OPATŘENÍ	
DATUM: 26.03.2026	Č. STAVBY: DIO	STUPEŇ PD: DIO
MÉRITKO: 3x A3	FORMÁT: 3x A3	





SO 01 komunikace a účelové plochy ul. Bratřanců Veverkových, Pardubice

II. etapa

termín: 27.6. - 3.8.2026

Stávající DZ v rozporu s DIO bude zneplatněno.
Přístup k nemovitostem v koordinaci se stavbou.

uzavřený úsek

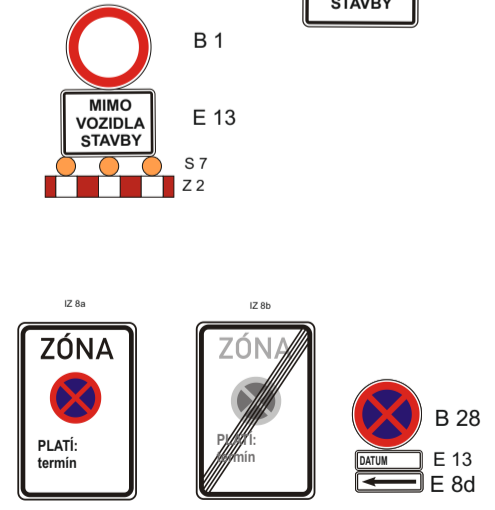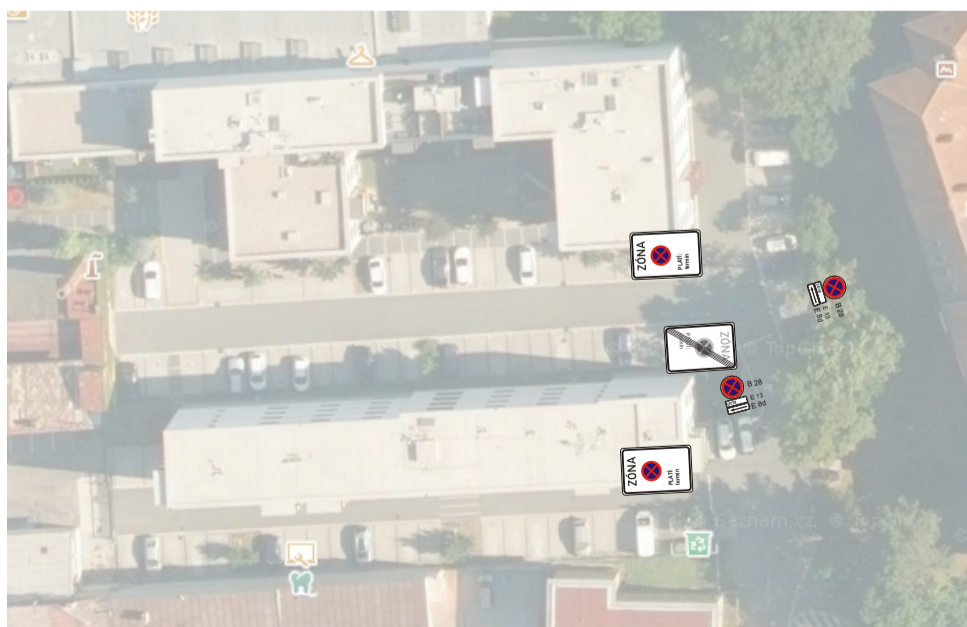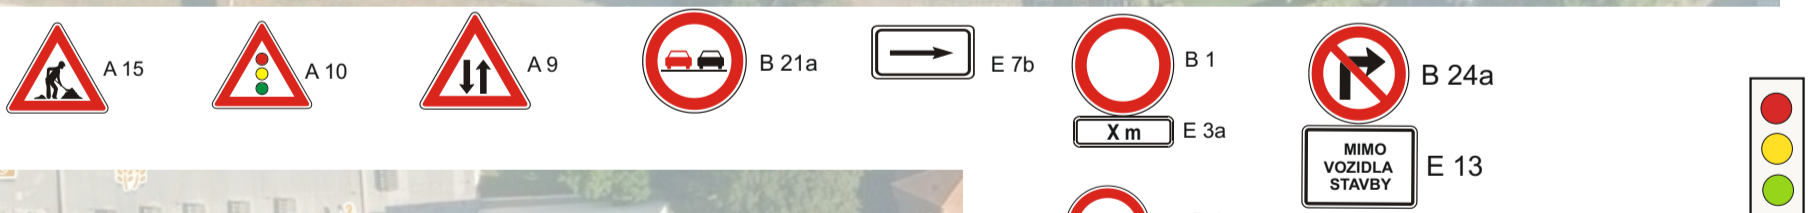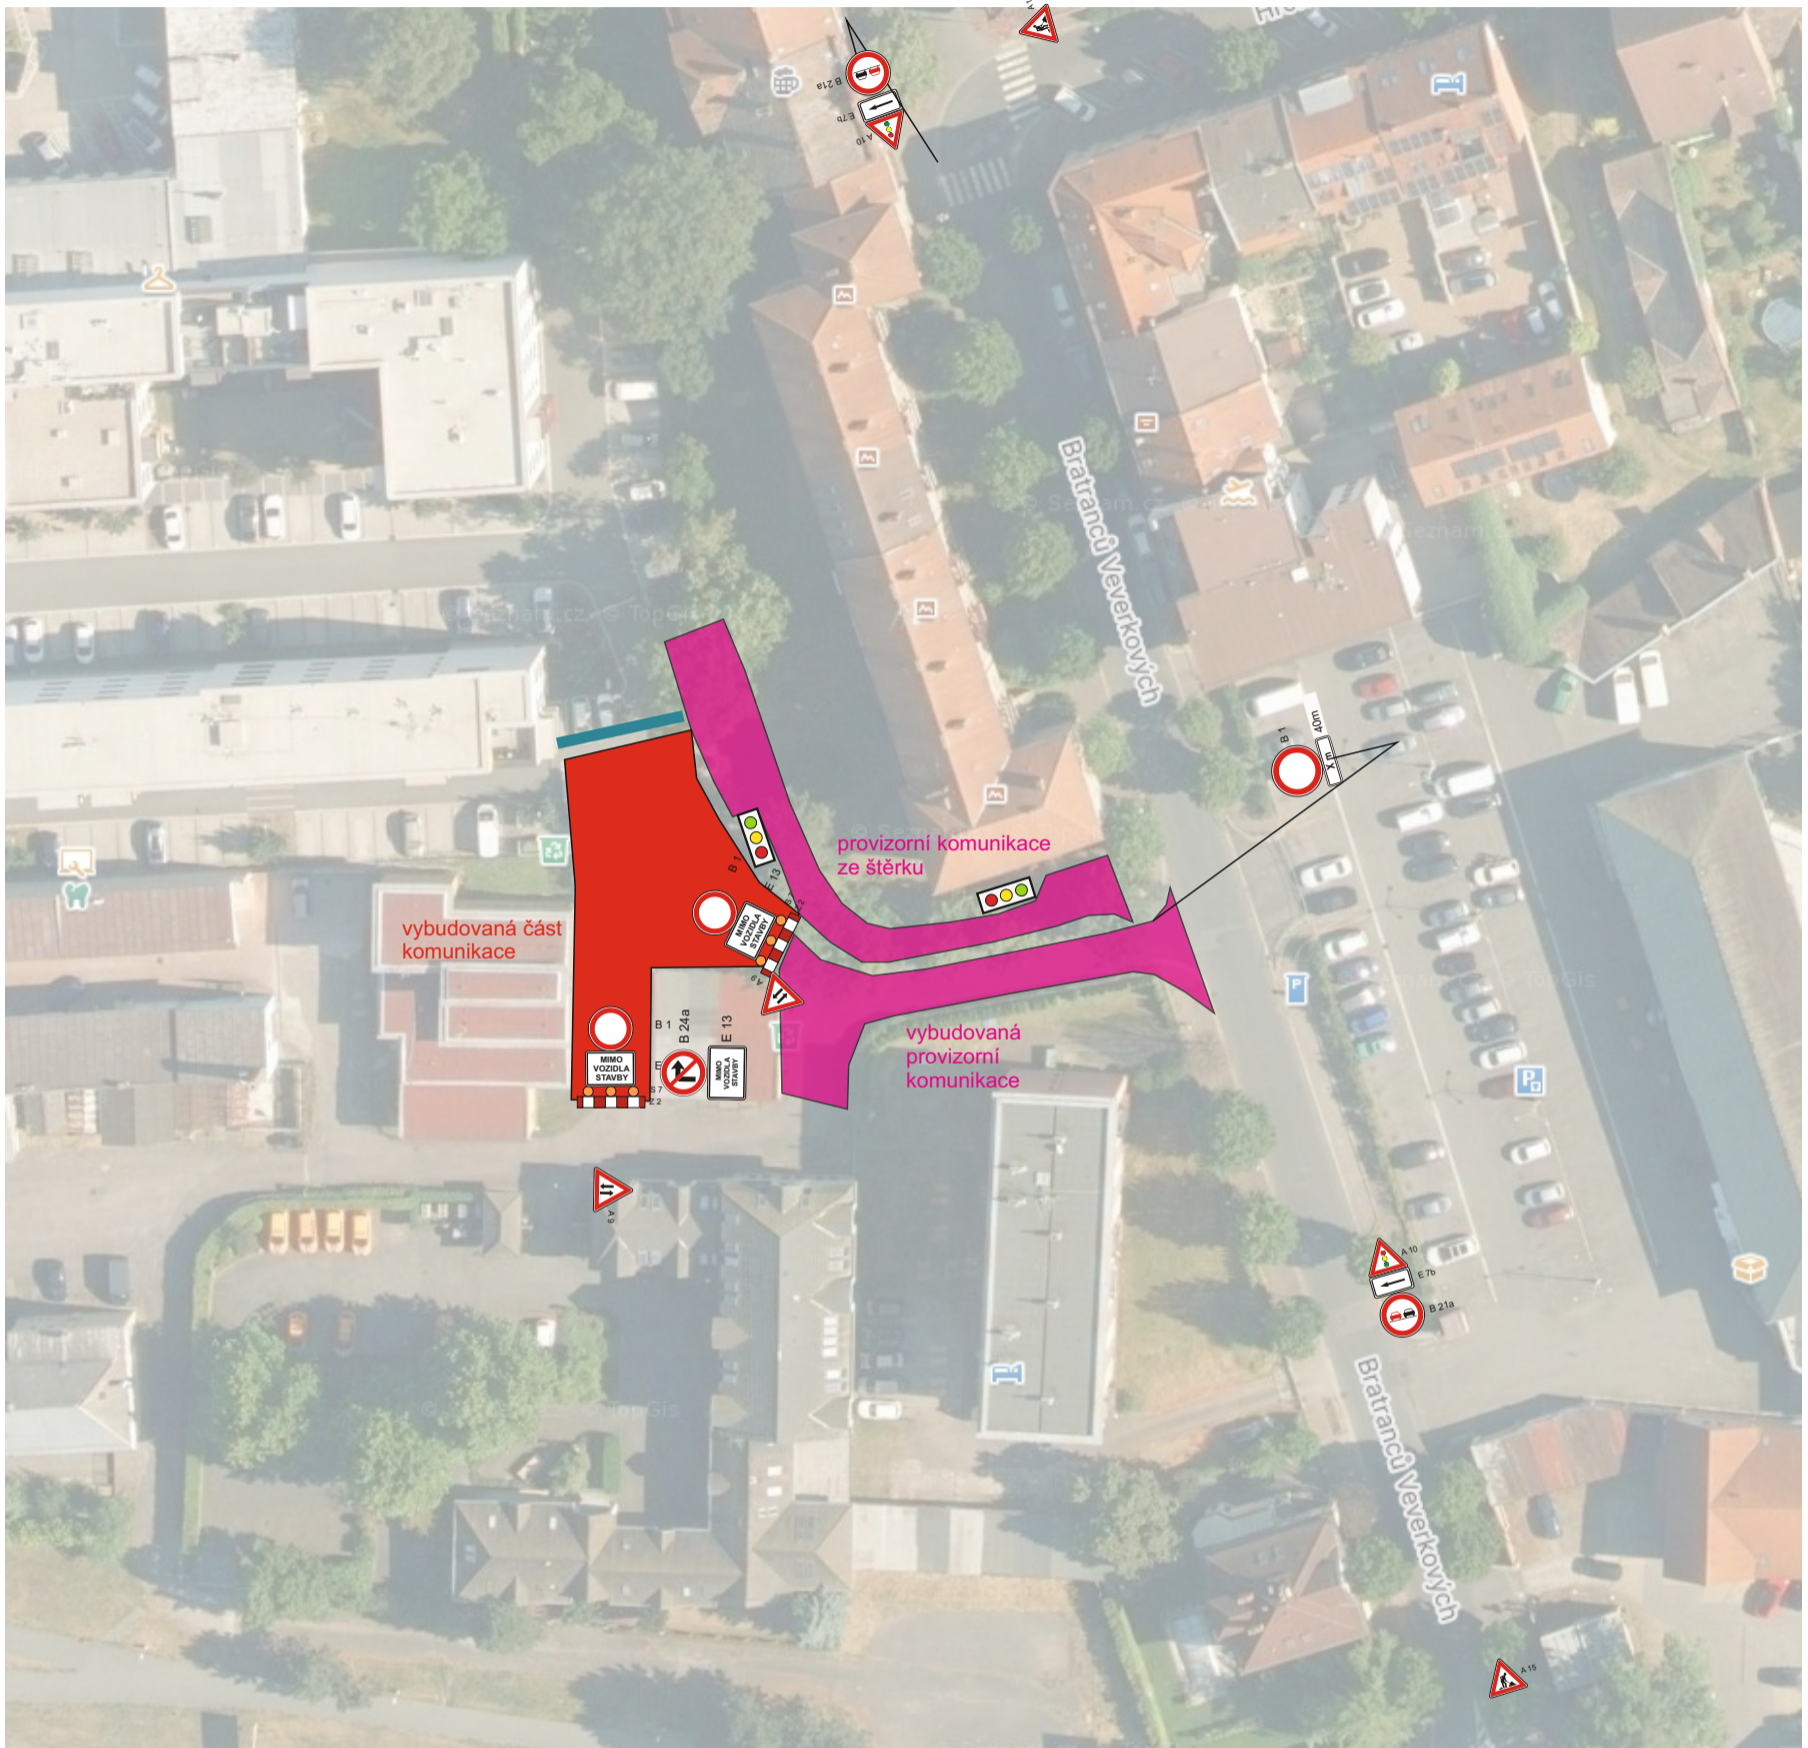

Vymístění vozidel - osazení DZ 7 dní před plánovanými pracemi.




SO 01 komunikace a účelové plochy ul. Bratraců Veverkových, Pardubice

III. etapa

termín: 4.8. - 30.9.2026

Stávající DZ v rozporu s DIO bude zneplatněno.
Přístup k nemovitostem v koordinaci se stavbou.

 uzavřený úsek

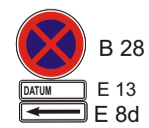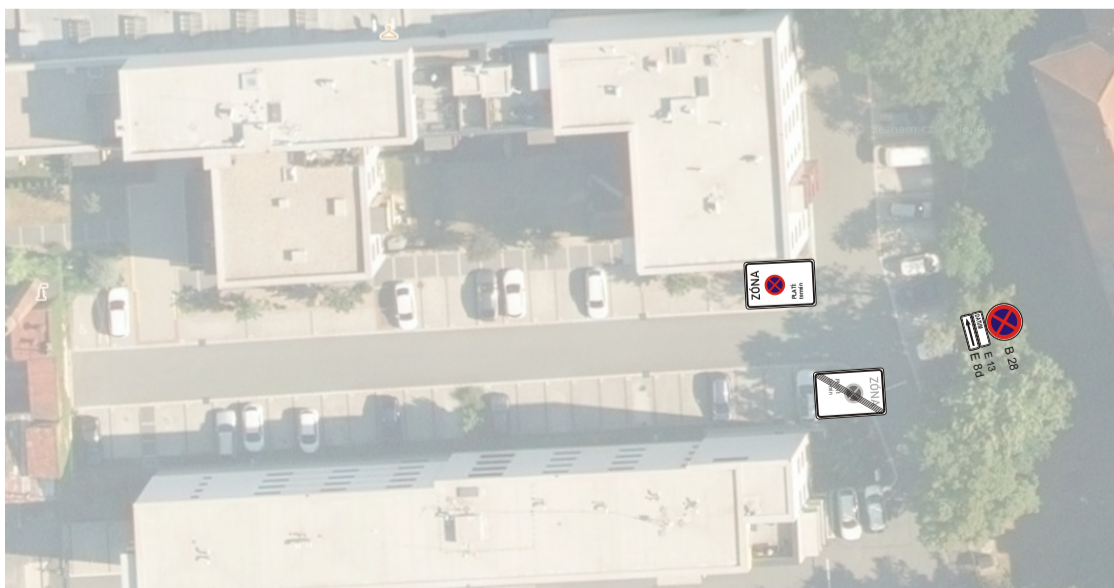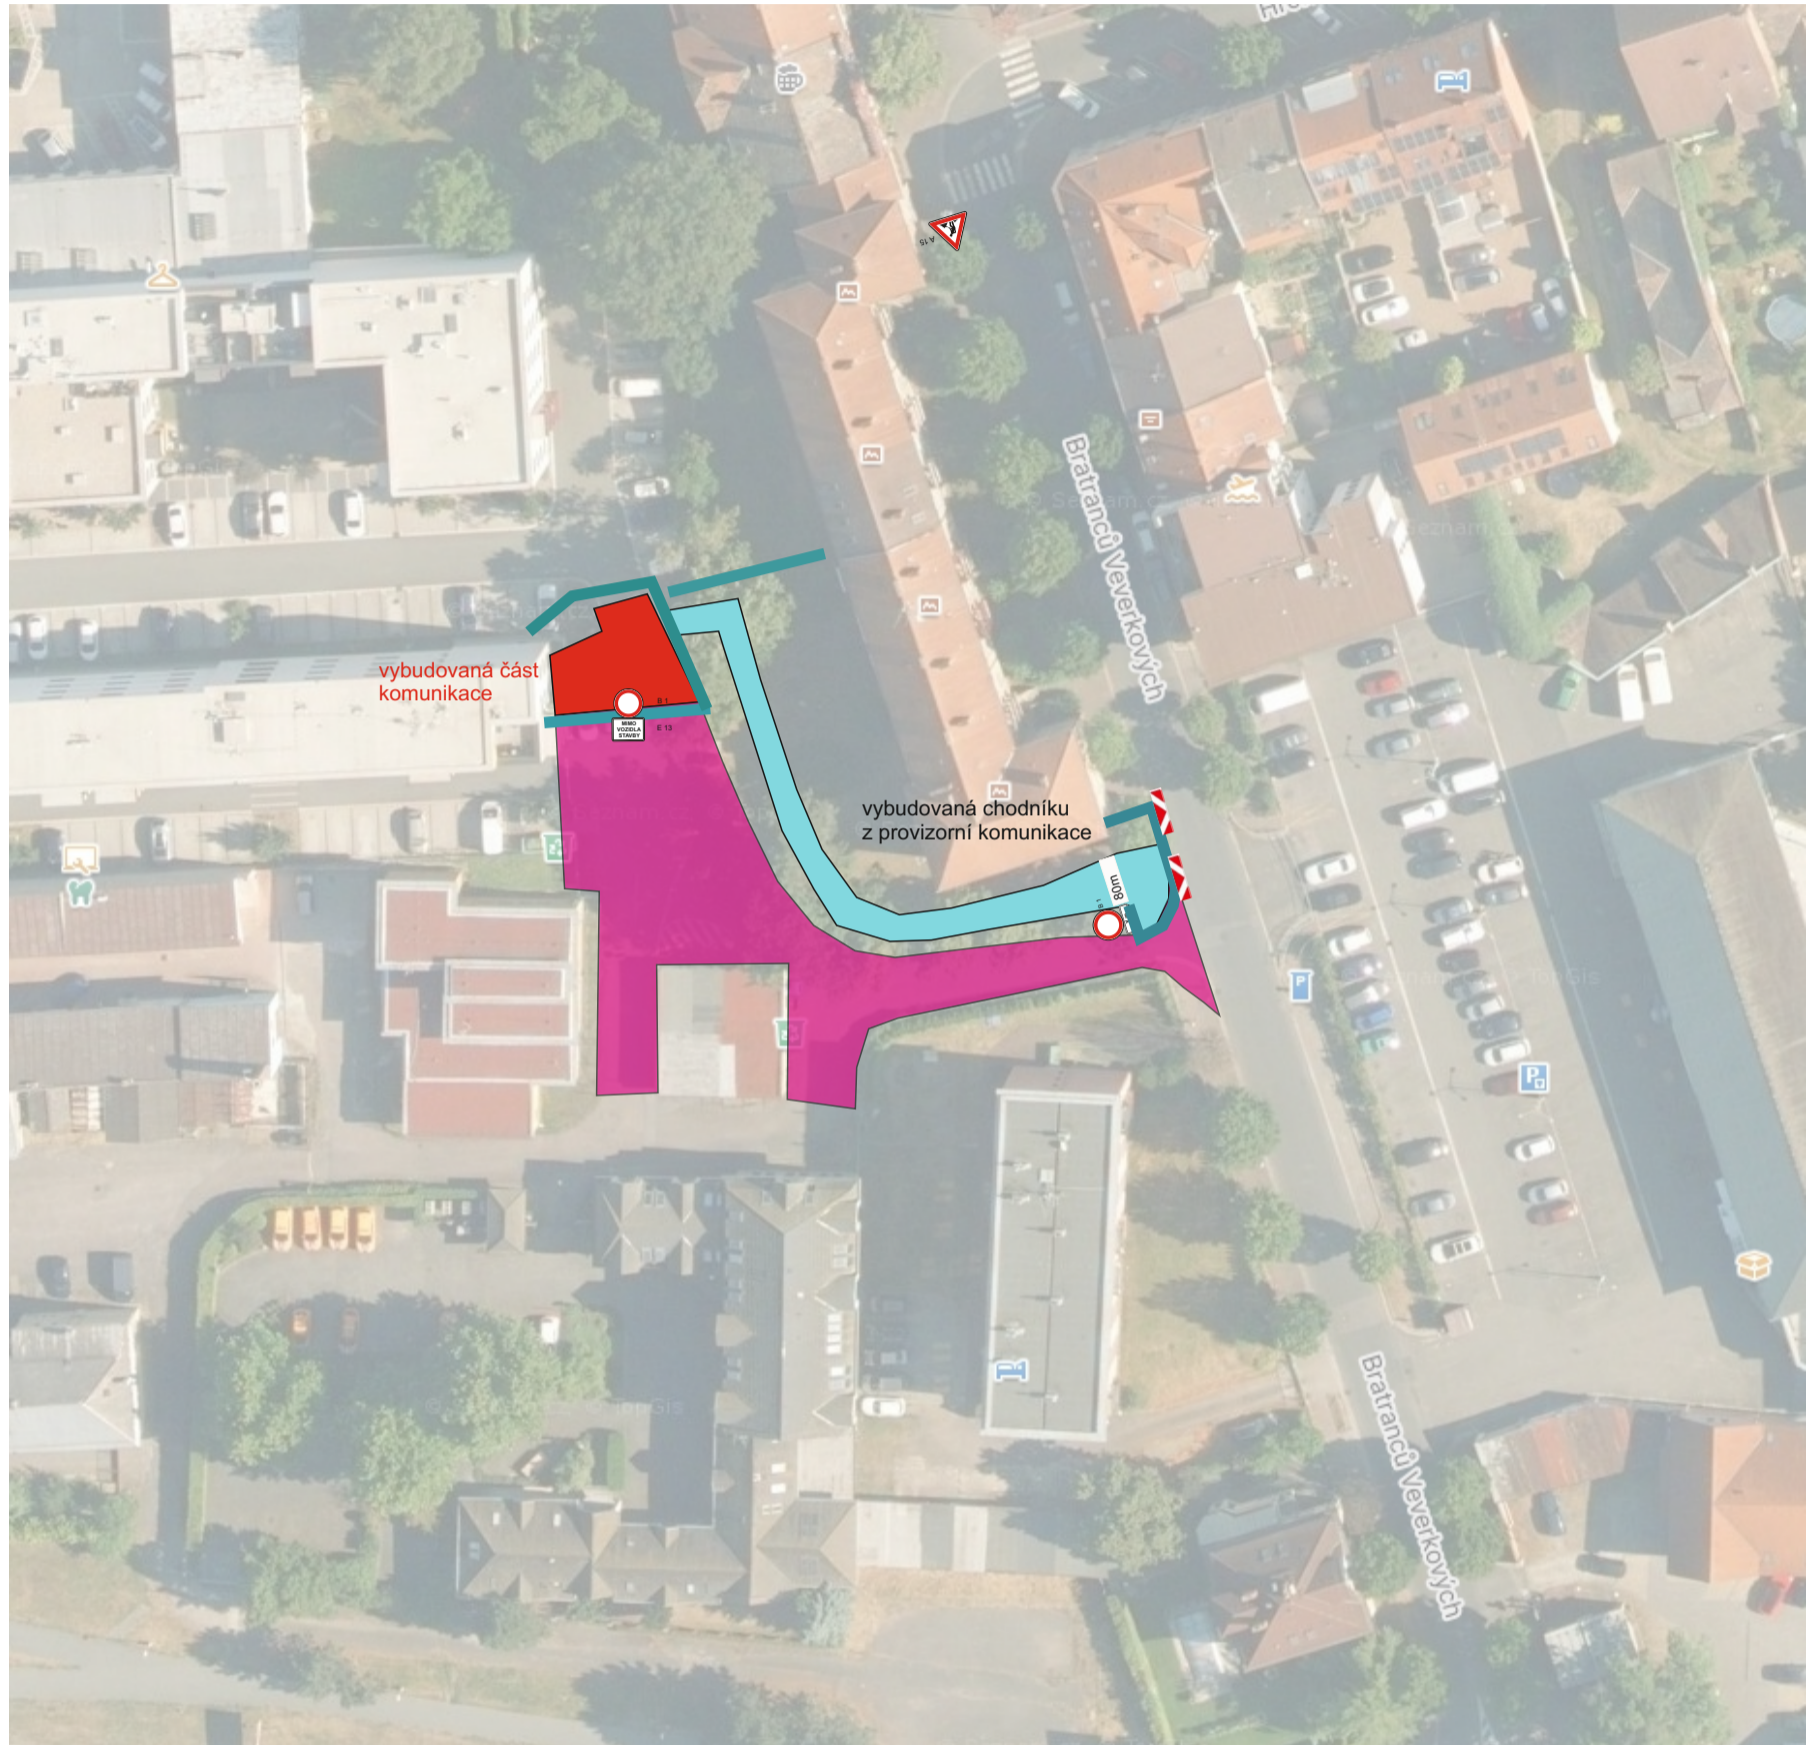

Vymístění vozidel - osazení DZ 7 dní před plánovanými pracemi.

**Doložka podle § 69a odst. 4 zákona č. 499/2004 Sb. a § 24 odst. 3 vyhlášky č. 259/2012 Sb.
pro změnu datového formátu dokumentu v digitální podobě.**

Dokument na vstupu nebyl podepsán.

Název souboru, nad kterým proběhla změna datového formátu:

Návrh uzavírky - Br. Veverkových.pdf

Původní datový formát: **.PDF**

Subjekt, který změnu formátu dokumentu provedl:

Statutární město Pardubice - Městský obvod I

Datum vyhotovení ověřovací doložky: **09.04.2026**

Jméno a příjmení osoby, která změnu formátu dokumentu provedla:

Andrea Pavlišová