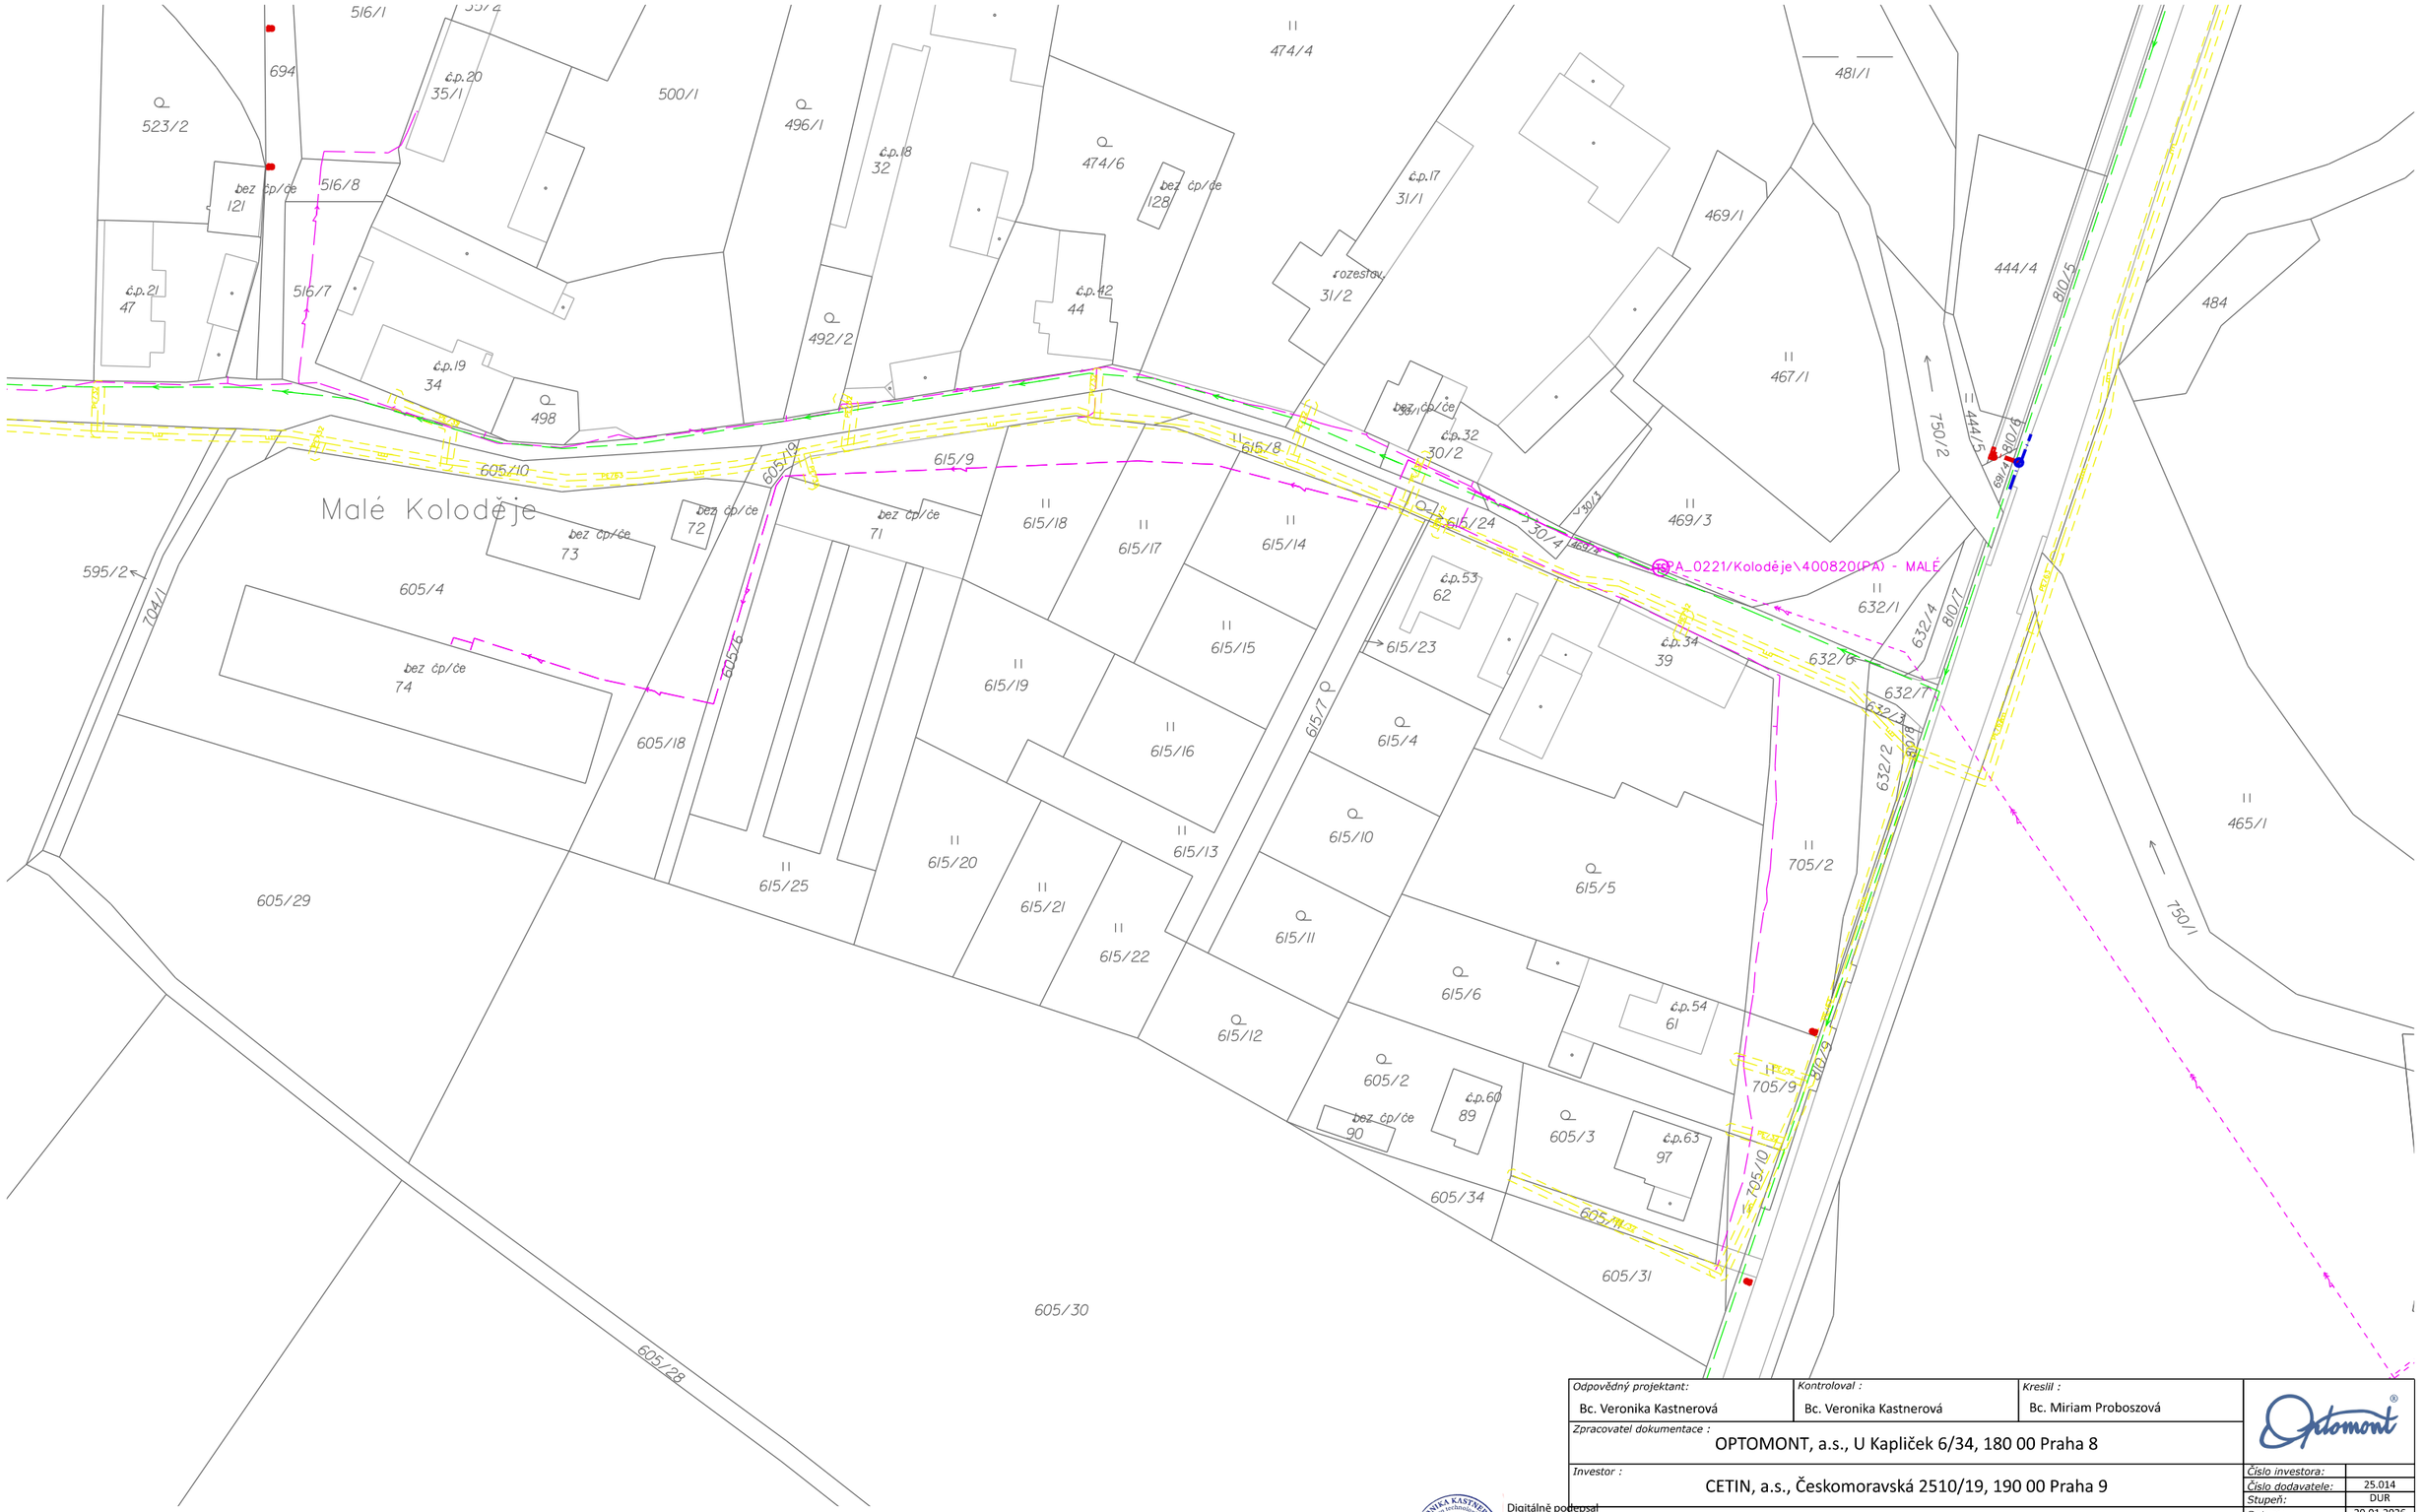

Legenda:

- Nová podzemní trasa vedení el. komunikací
- Nový sloup
- Nový protlak
- Nová kabelová komora
- Stávající podzemní vedení
- Bod napojení na stávající vedení
- Podzemní vedeni NN, ČEZ Distribuce
- Nadzemní vedení NN, ČEZ Distribuce
- Nadzemní vedení VN, ČEZ Distribuce
- Nadzemní sdělovací vedení, ČEZ Distribuce
- Plynovod STL, GasNet
- Vodovod, VAKPCE

Digitálně podepsal Bc. Veronika Kastnerová
Datum: 2026.04.01 09:49:02 +0200'

Odpovědný projektant: Bc. Veronika Kastnerová	Kontroloval : Bc. Veronika Kastnerová	Kreslil : Bc. Miriam Proboszová

Zpracovatel dokumentace : OPTOMONT, a.s., U Kapliček 6/34, 180 00 Praha 8

Investor : CETIN, a.s., Českomoravská 2510/19, 190 00 Praha 9

Název stavby : FTTX_Nadzem_SEZEPU002_Velké Koloděje_Pardubice

Část, název výkresu: Koordinační situační výkres

Číslo investora:	
Číslo dodavatele:	25.014
Stupeň:	DUR
Datum:	29.01.2026
Revize:	-

Výkres č.: C.3-01

Měřítko: 1:1000 | Formát: A3