


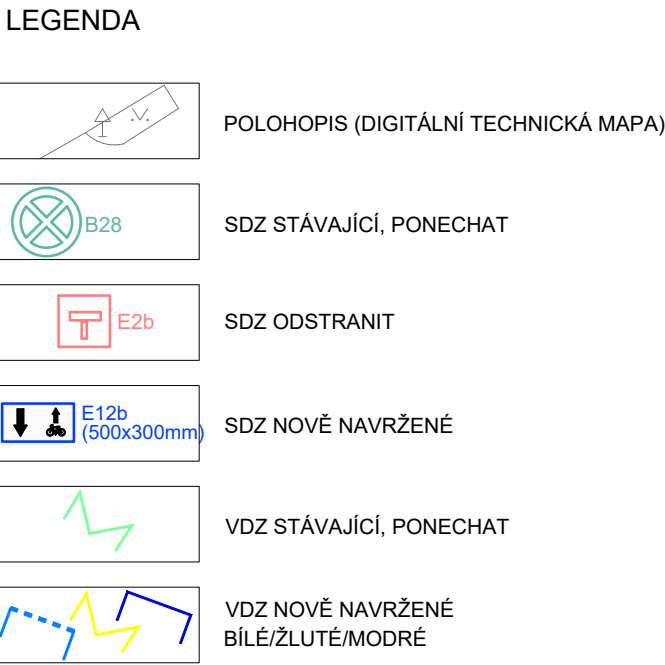

ZPRACOVAL: Ing. Jakub Kutlík, mobil: 776 253 591	FORMÁT: A2
Statutární město Pardubice	MĚŘÍTKO: 1:500
AKCE:	DATUM: 26.06.2026
REVIZE DZ	
VÝKRES:	K VINICI