




NÁVRH DIO

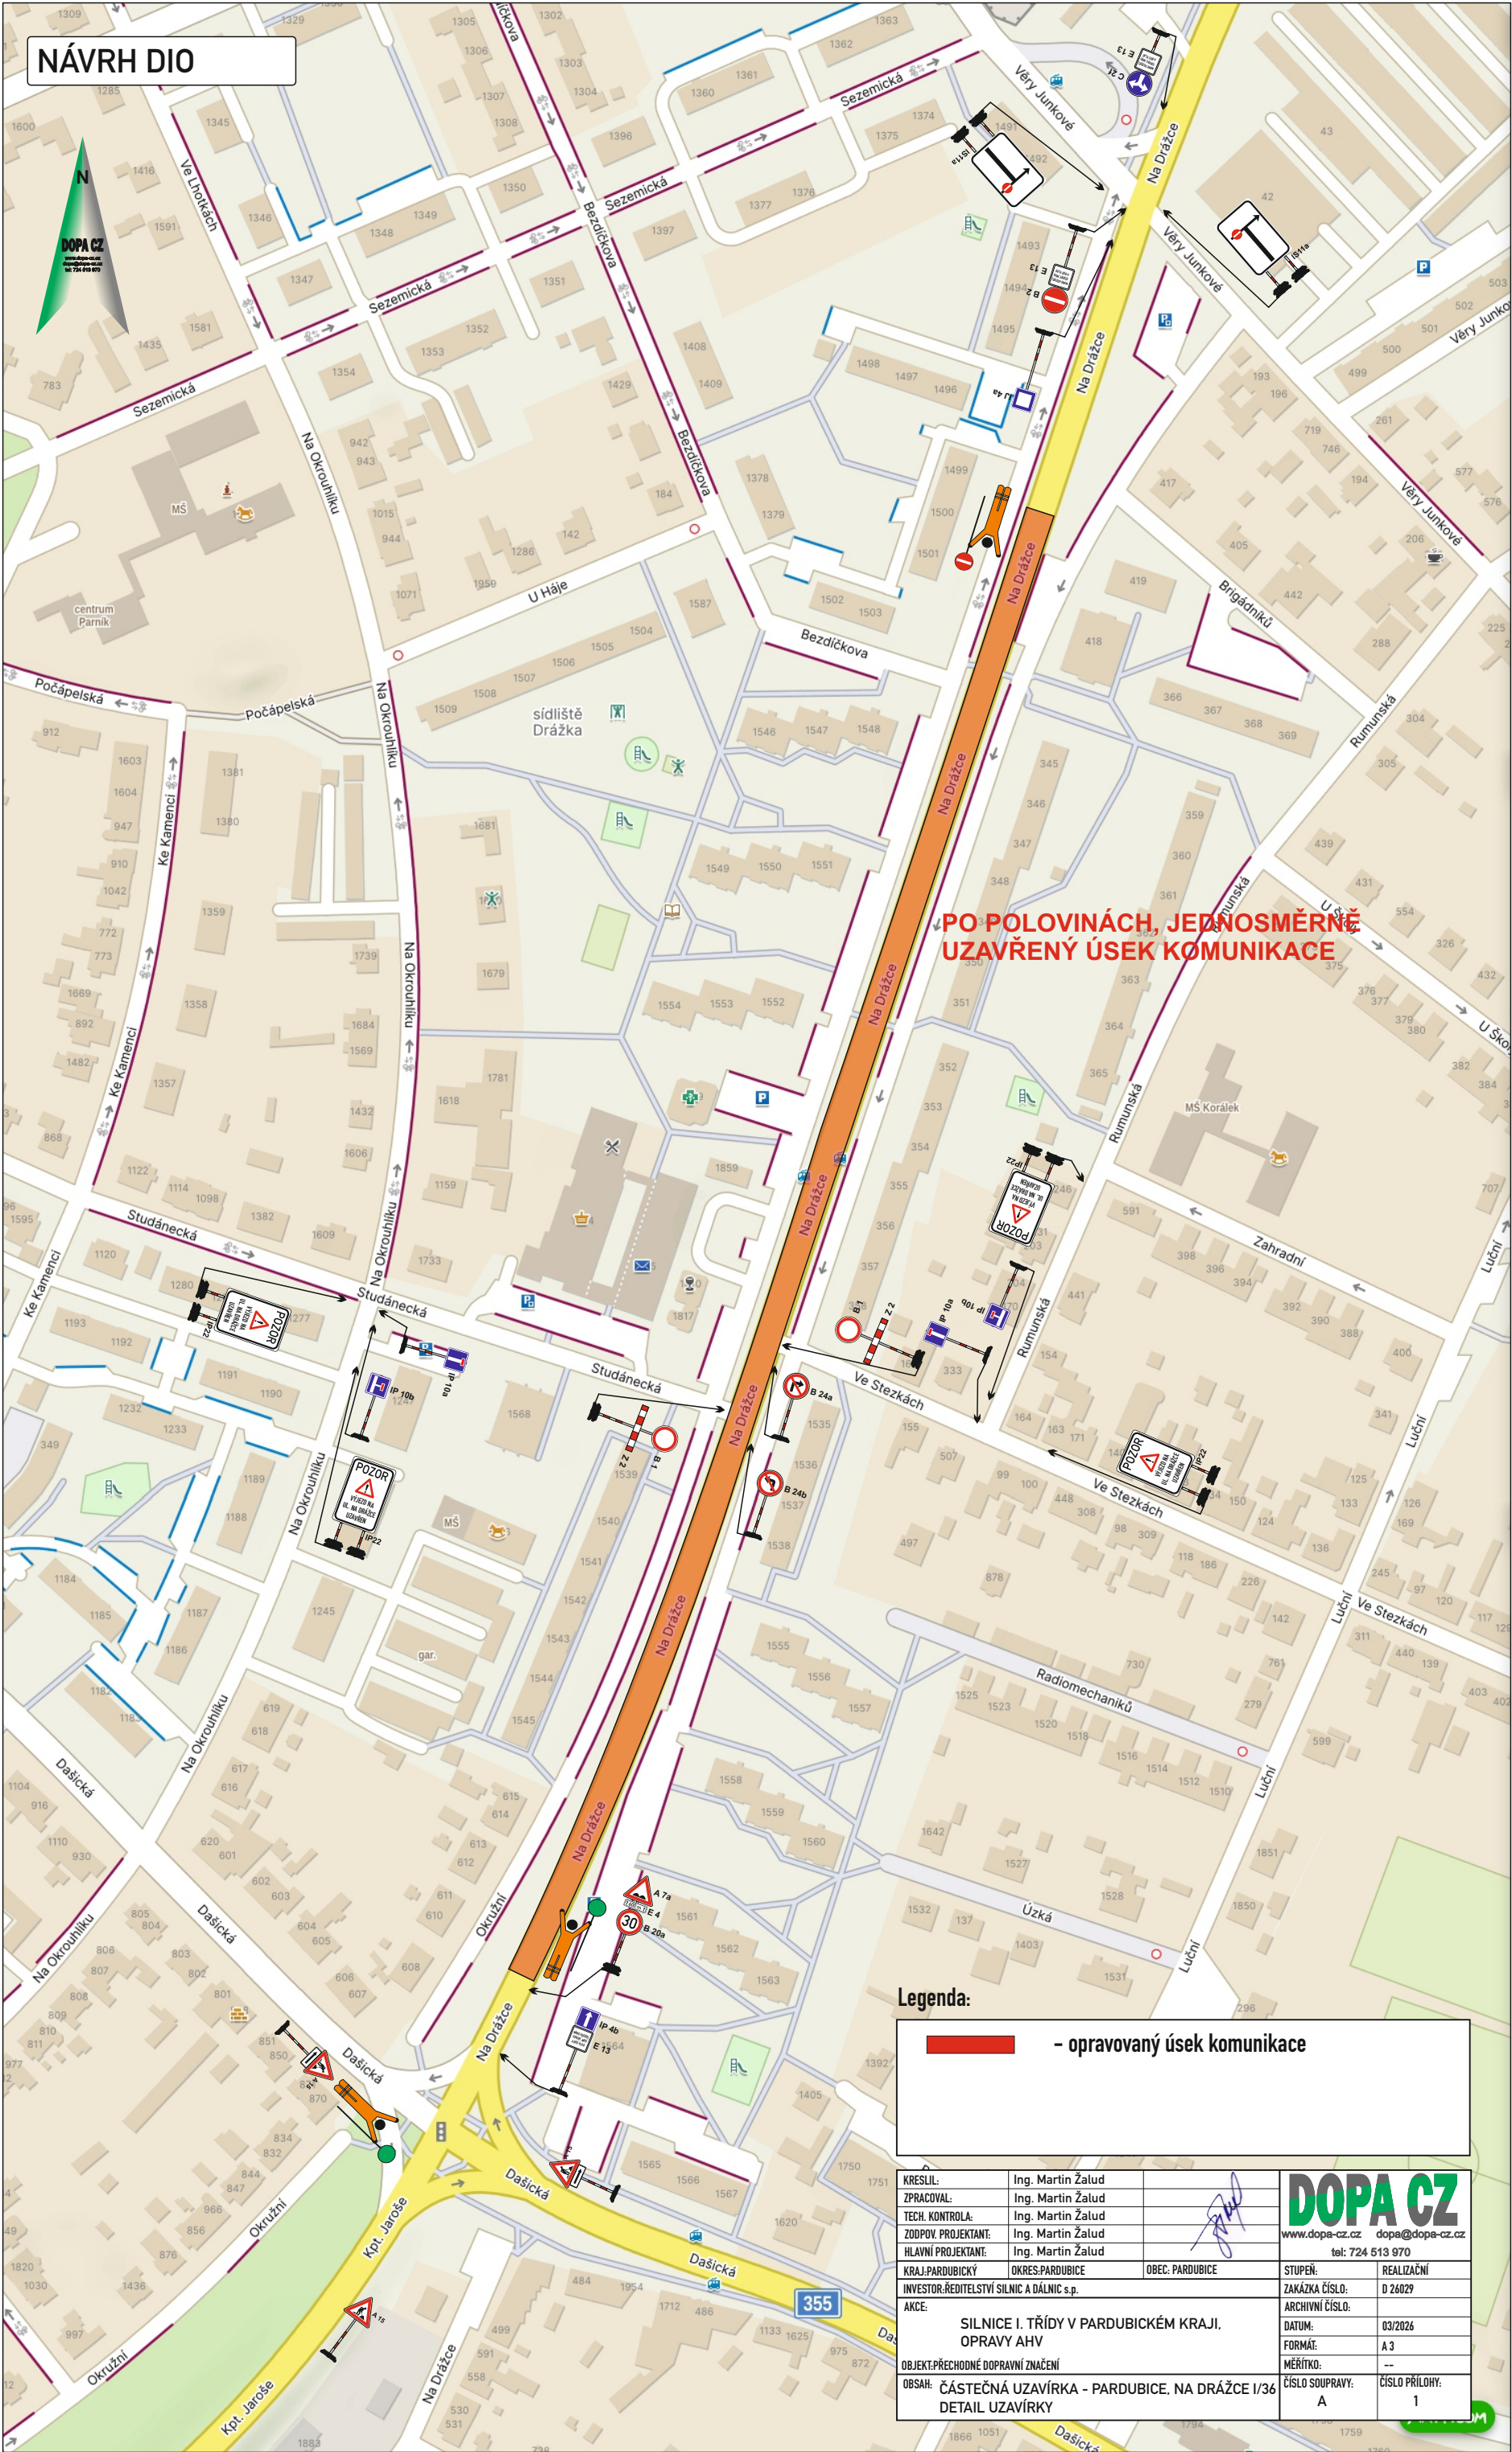

PO POLOVINÁCH, JEDNOSMĚRNĚ
UZAVŘENÝ ÚSEK KOMUNIKACE

Legenda:

	- opravovaný úsek komunikace
--	------------------------------

KRESLIL:	Ing. Martin Žalud			DOPA CZ www.dopa-cz.cz dopa@dopa-cz.cz tel: 724 513 970
ZPRACOVAL:	Ing. Martin Žalud			
TECH. KONTROLA:	Ing. Martin Žalud			
ZODPOV. PROJEKTANT:	Ing. Martin Žalud			
HLAVNÍ PROJEKTANT:	Ing. Martin Žalud			
KRAJ: PARDUBICKÝ	OKRES: PARDUBICE	OBEC: PARDUBICE	STUPEŇ:	REALIZAČNÍ
INVESTOR: ŘEDITELSTVÍ SILNIC A DÁLNIC s.p.			ZAKÁZKA ČÍSLO:	D 26029
AKCE:	SILNICE I. TŘÍDY V PARDUBICKÉM KRAJI, OPRAVY AHV		ARCHIVNÍ ČÍSLO:	
OBJEKT: PŘECHODNÉ DOPRAVNÍ ZNAČENÍ			DATUM:	03/2026
OPSAH: ČÁSTEČNÁ UZÁVÍRKA - PARDUBICE, NA DRAŽCE 1/36			FORMÁT:	A 3
DETAIL UZÁVÍRKY			MĚŘÍTKO:	--
			ČÍSLO SOUPRAVY:	ČÍSLO PŘÍLOHY:
			A	1