


|   |                 |                  |                                                |           |
|---|-----------------|------------------|------------------------------------------------|-----------|
| ZODP.PROJEKTANT   | KRESLIL         | KONTROLOVAL      | <b>DZ Stavební s.r.o.</b>                      |           |
|   | Tomáš Pilař     | Ing.Roman Michek | Píšťovy 821<br>537 01 Chrudim<br>IČ:089 63 215 |           |
| Kraj: Pardubický   | Obec: Pardubice |                  | FORMÁT:                                        | A4        |
| INVESTOR: Vodovody a kanalizace Pardubice a. s., Teplého 2014, 530 02 Pardubice                                               |                 |                  | MĚŘÍTKO:                                       |           |
| AKCE: <b>Pardubice, K Rozvodně – kanalizace</b>                                                                               |                 |                  | DATUM:                                         | 5.5. 2026 |
| V termínu od: 25.5. 2026 do: 31.7. 2026                                                                                       |                 |                  | ZAKÁZKA .:                                     |           |
| OBSAH: Situace DIO - úplná uzavírka (výkop 10x2m posuvné místo)<br>dz č. IZ 8a,b budou instalovány 7 dní před zahájením prací |                 |                  | PARÉ Č.:                                       |           |
|   |                 |                  | Č.VÝKR.:                                       |           |

# Příloha č.1

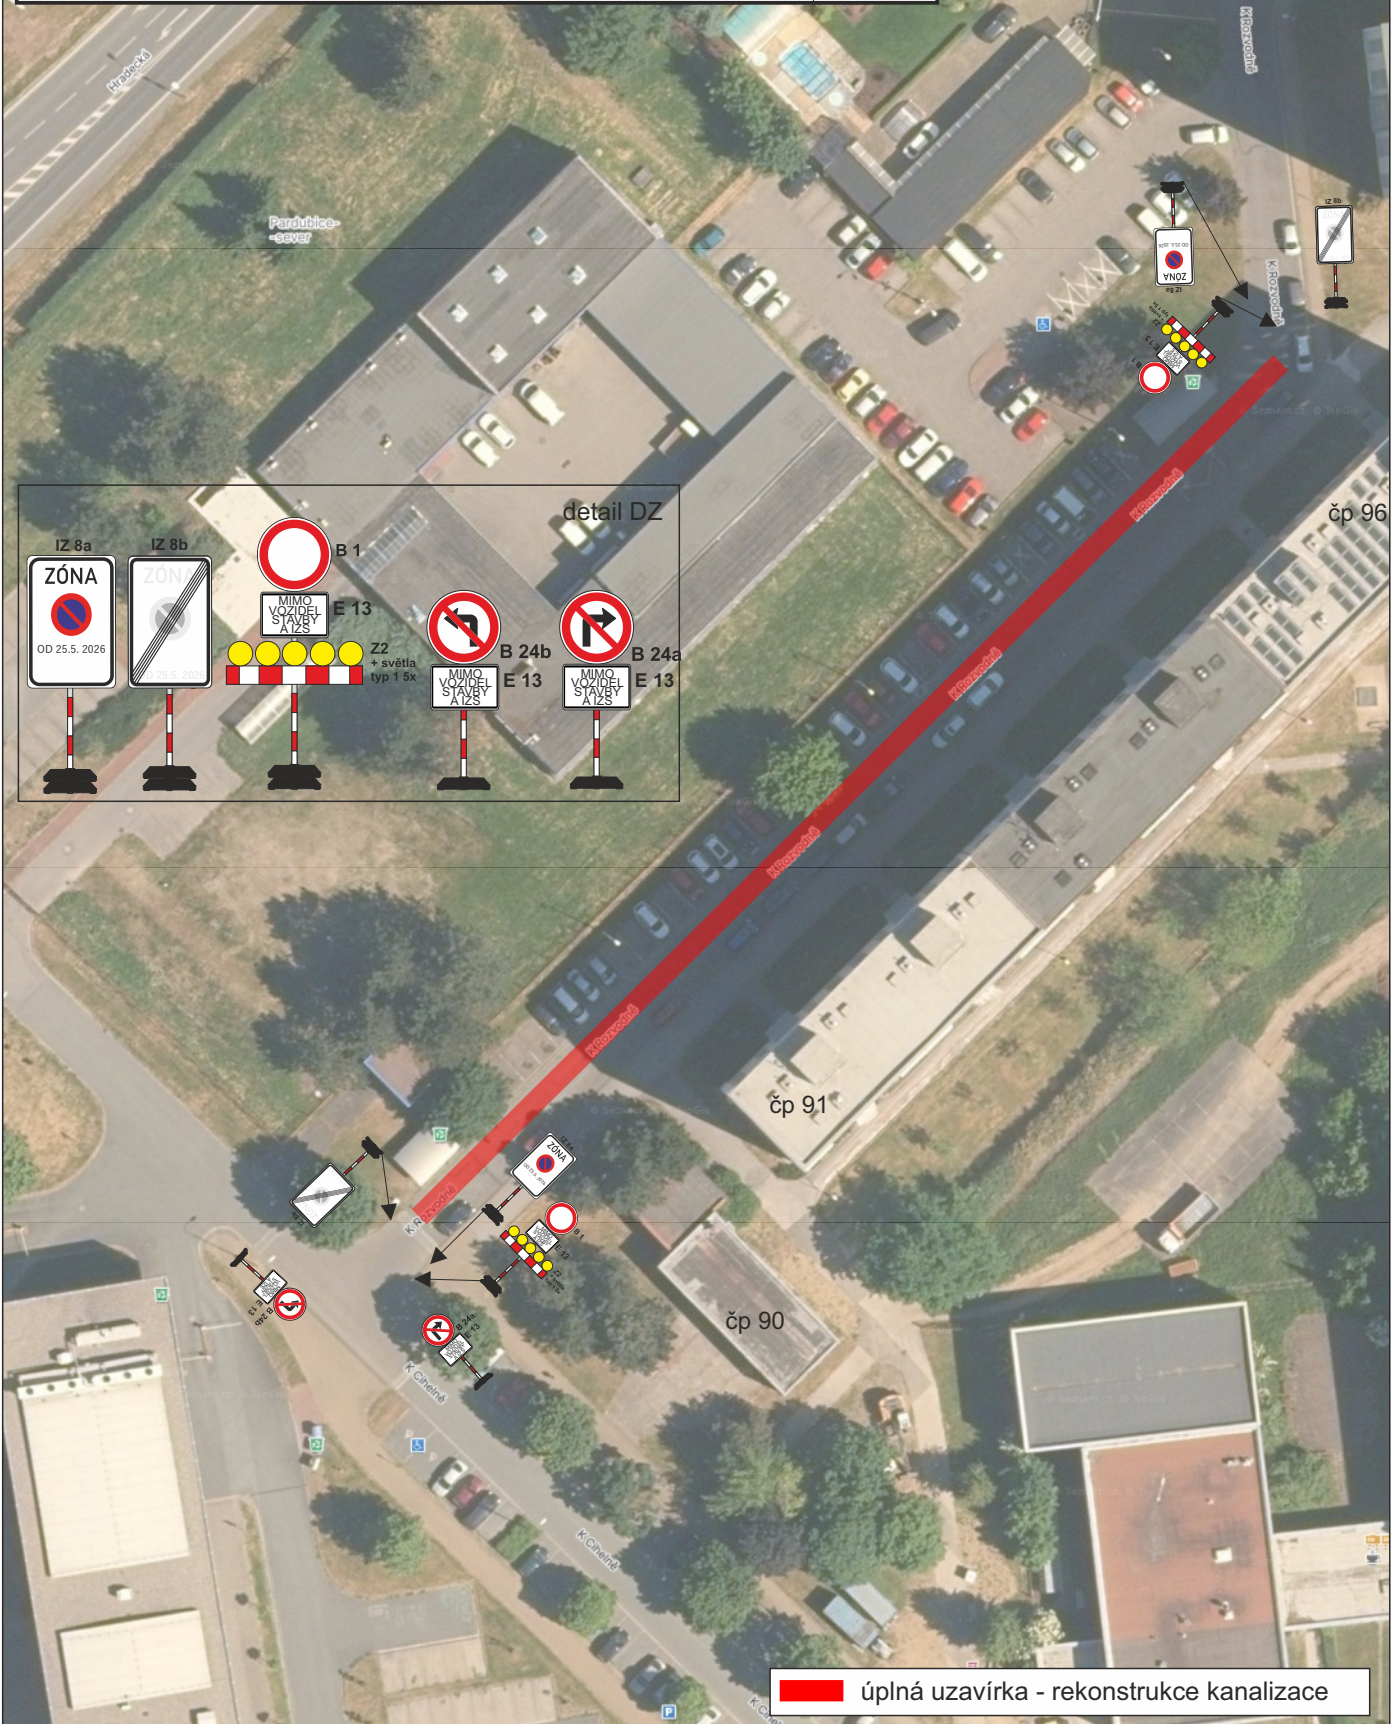


detail DZ

úplná uzavírka - rekonstrukce kanalizace

|   |                  |                  |                                                                              |
|---|------------------|------------------|------------------------------------------------------------------------------|
| ZODP.PROJEKTANT   | KRESLIL          | KONTROLOVAL      | <b>DZ Stavební s.r.o.</b><br>Příštovy 821<br>537 01 Chrudim<br>IČ:089 63 215 |
| Kraj: Pardubický   | Obec: Pardubice  | Ing.Roman Michek |                                                                              |
| INVESTOR: Vodovody a kanalizace Pardubice a. s., Teplého 2014, 530 02 Pardubice                                             | FORMÁT: A4       |                  | MĚŘÍTKO: A4                                                                  |
| AKCE: <b>Pardubice, K Rozvodně – kanalizace</b>                                                                             | DATUM: 5.5. 2026 |                  | ZAKÁZKA .:                                                                   |
| V termínu od: 25.5. 2026 do: 31.7. 2026                                                                                     |                  |                  | PARÉ Č:                                                                      |
| OBSAH: Situace DIO - úplná uzavírka (výkop 10x2m posuvné místo)<br>dz č. IP 22 budou instalovány 7 dní před zahájením prací |                  |                  | Č.VÝKR.:                                                                     |

# Příloha č.2

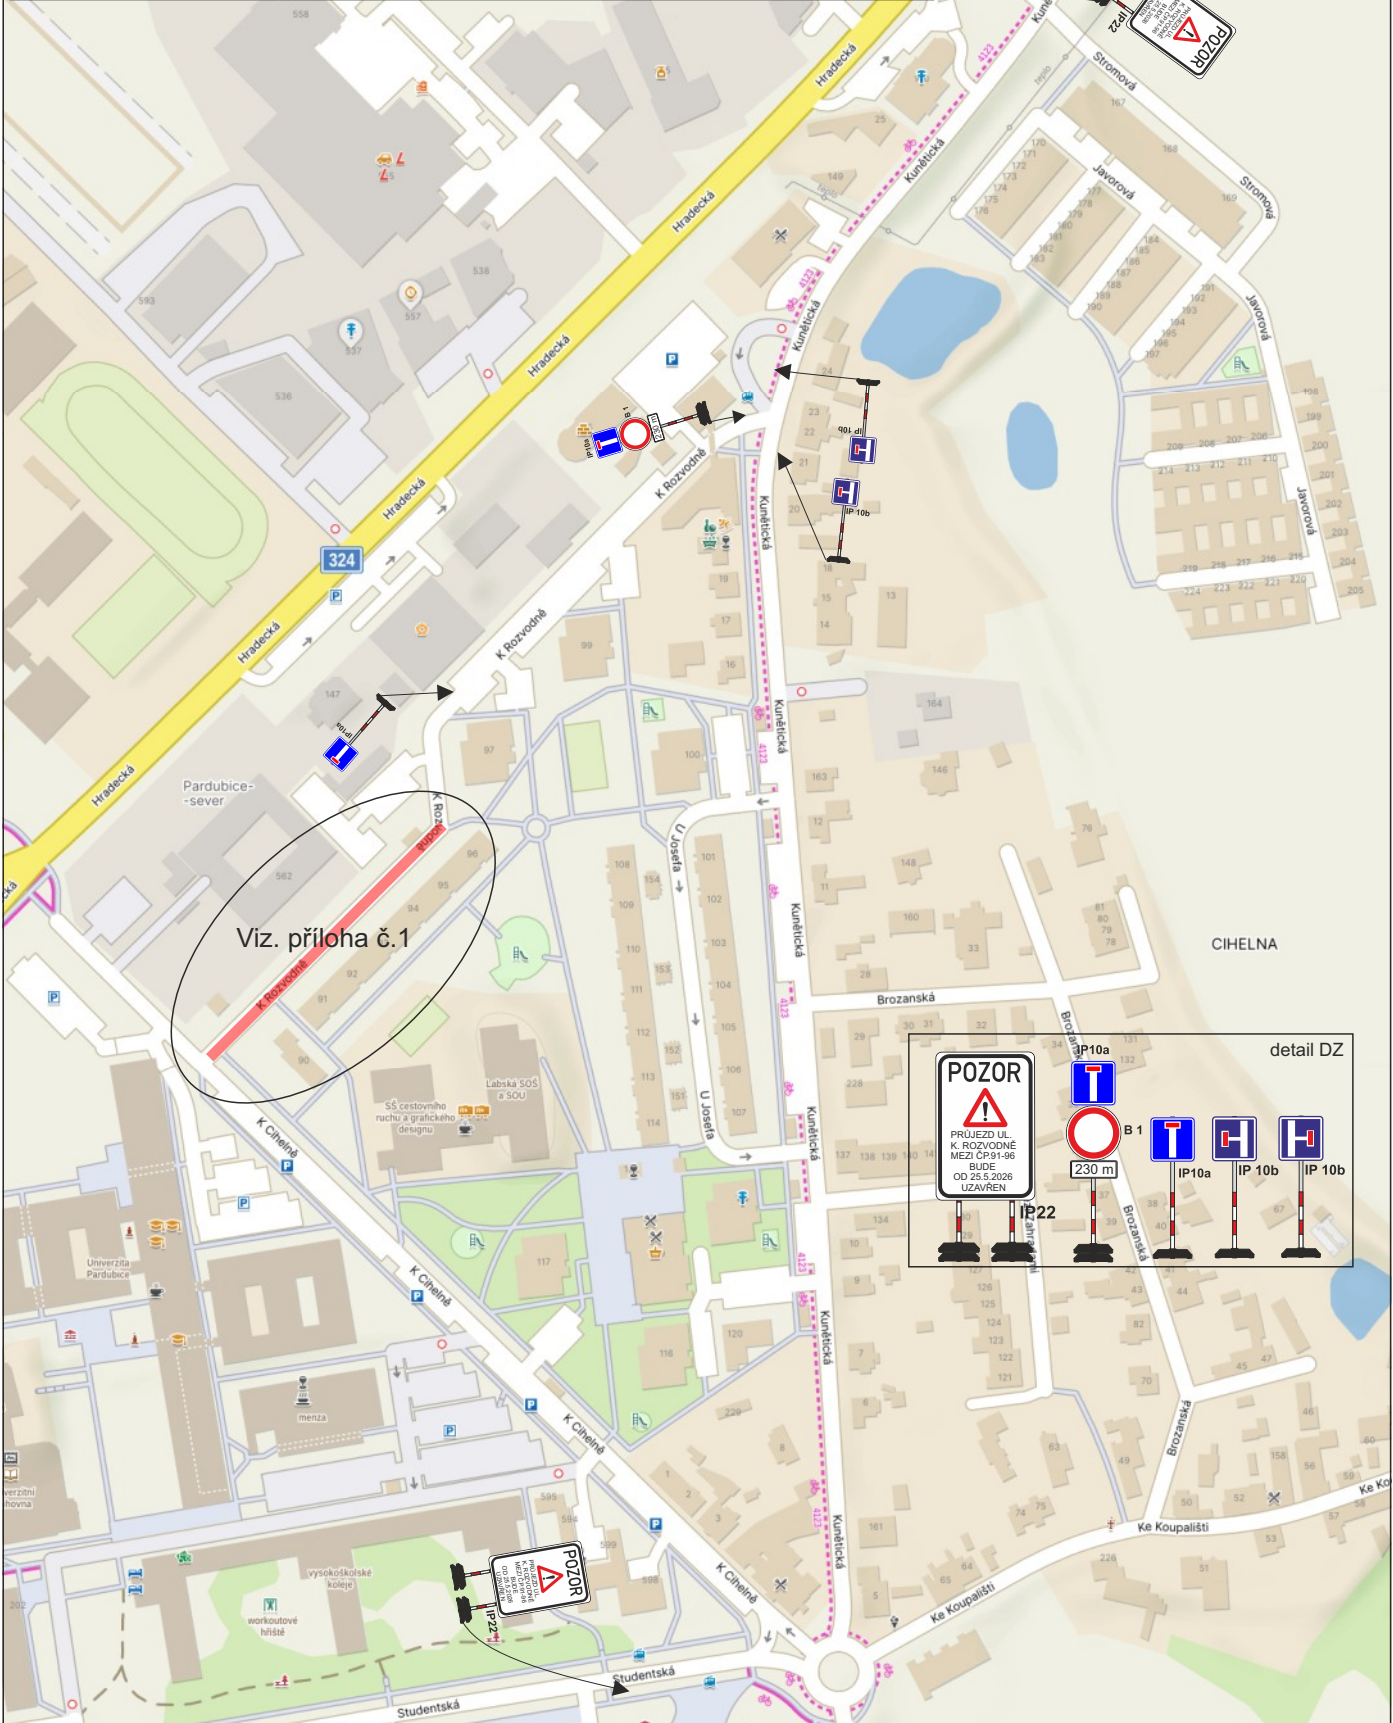

Viz. příloha č.1

detail DZ