
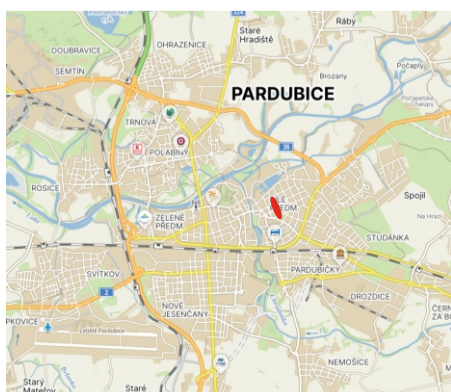


Oprava povrchu komunikace po rekonstrukci kanalizace a vodovodu ul. Gebauerova, Pardubice

termín: 11.5. - 21.6.2026, I. etapa
22.6. - 7.8.2026, II. etapa

Stávající DZ v rozporu s DIO bude zneplatněno.


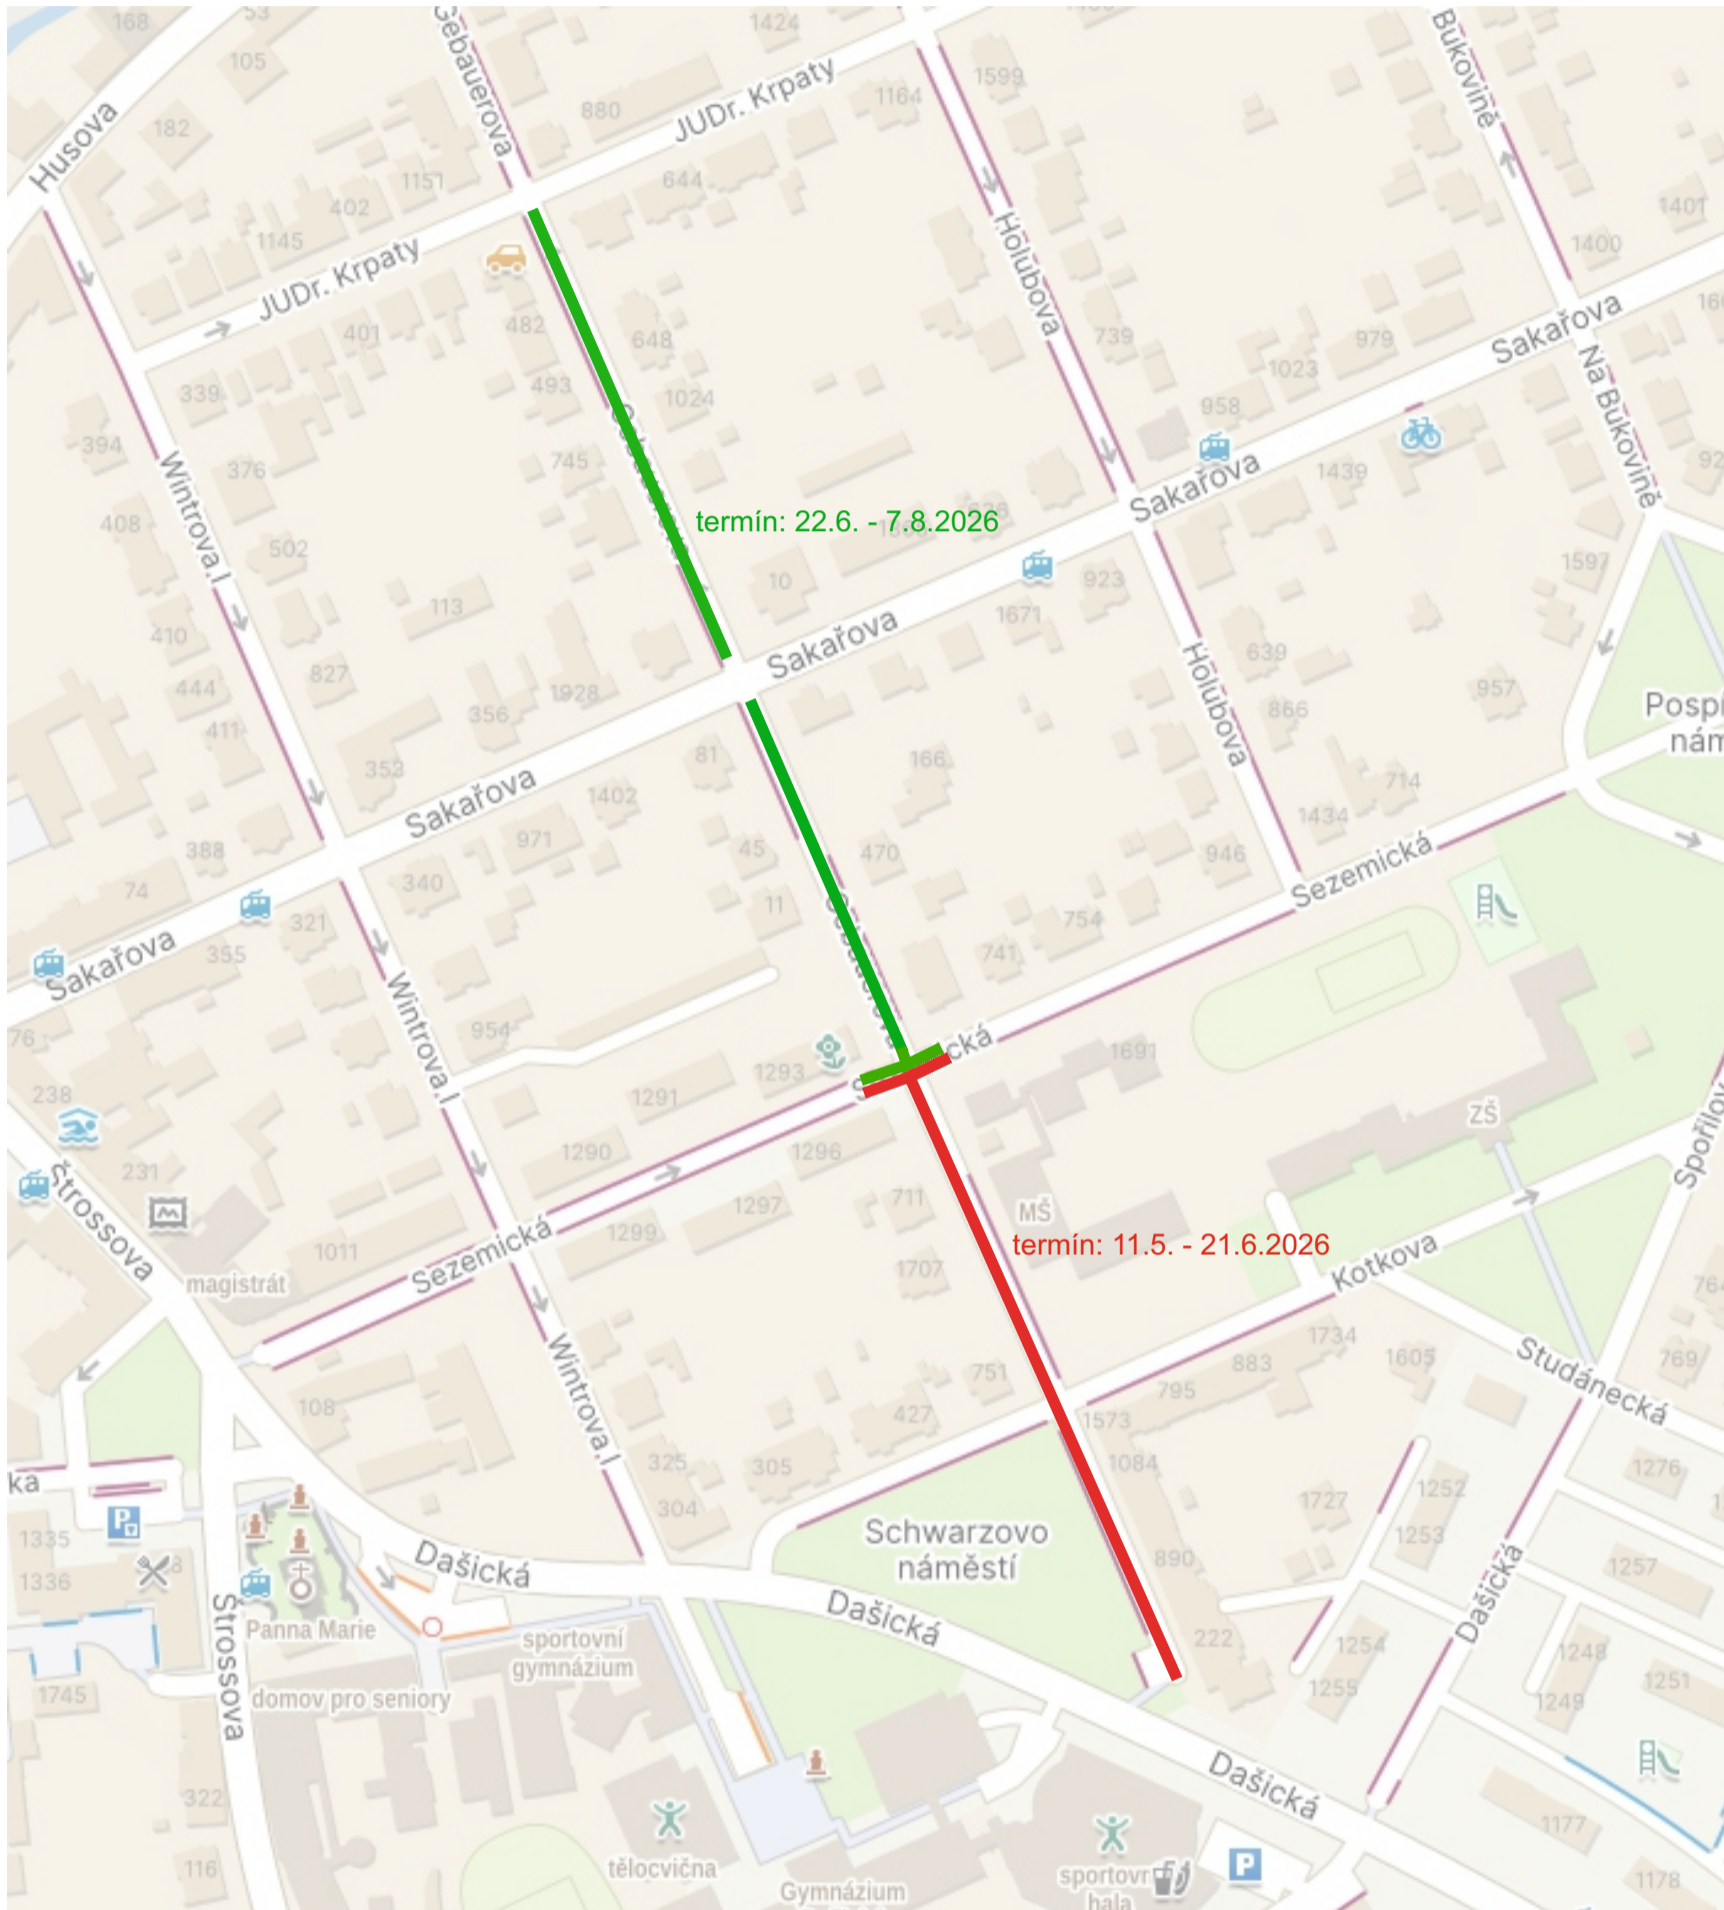


Zhotovitel:				
Kreslil:	Blanka Faltysová / tel.: 601 545 613	 DOPRAVNÍ ŽIVČENÍ PARDUBICE s.r.o. Řešitel 155 533 51 Pardubice IČO: 259 51 018 DIČ: CZ25951018 tel.: 503 115 536 e-mail: info@dzpce.cz web: www.dzpce.cz		
Zodp. projektant:	David Fanta / 603 115 936 / info@dzpce.cz			
Kontroloval:	David Fanta / 603 115 936 / info@dzpce.cz	Kraj: Pardubický	Okres: Pardubice	Obec: Pardubice
Akce:		DATUM	09.04.2026	
oprava povrchu komunikace		Č. STAVBY	DIO	
DOPRAVNĚ INŽENÝRSKÁ OPATŘENÍ		MĚŘÍTKO		
		FORMÁT	7xA3	

Oprava povrchu komunikace po rekonstrukci kanalizace a vodovodu ul. Gebauerova, Pardubice


termín: 11.5. - 21.6.2026, I. etapa

- uzavřený úsek 200m
- objízdná trasa 1,4km

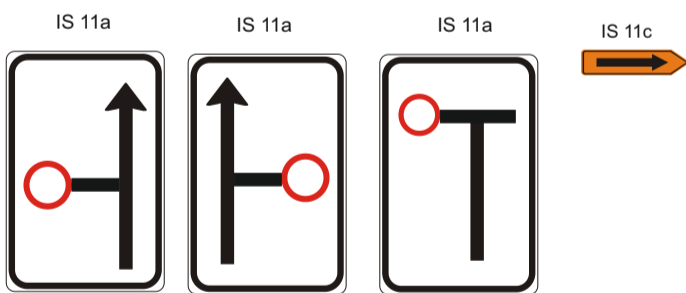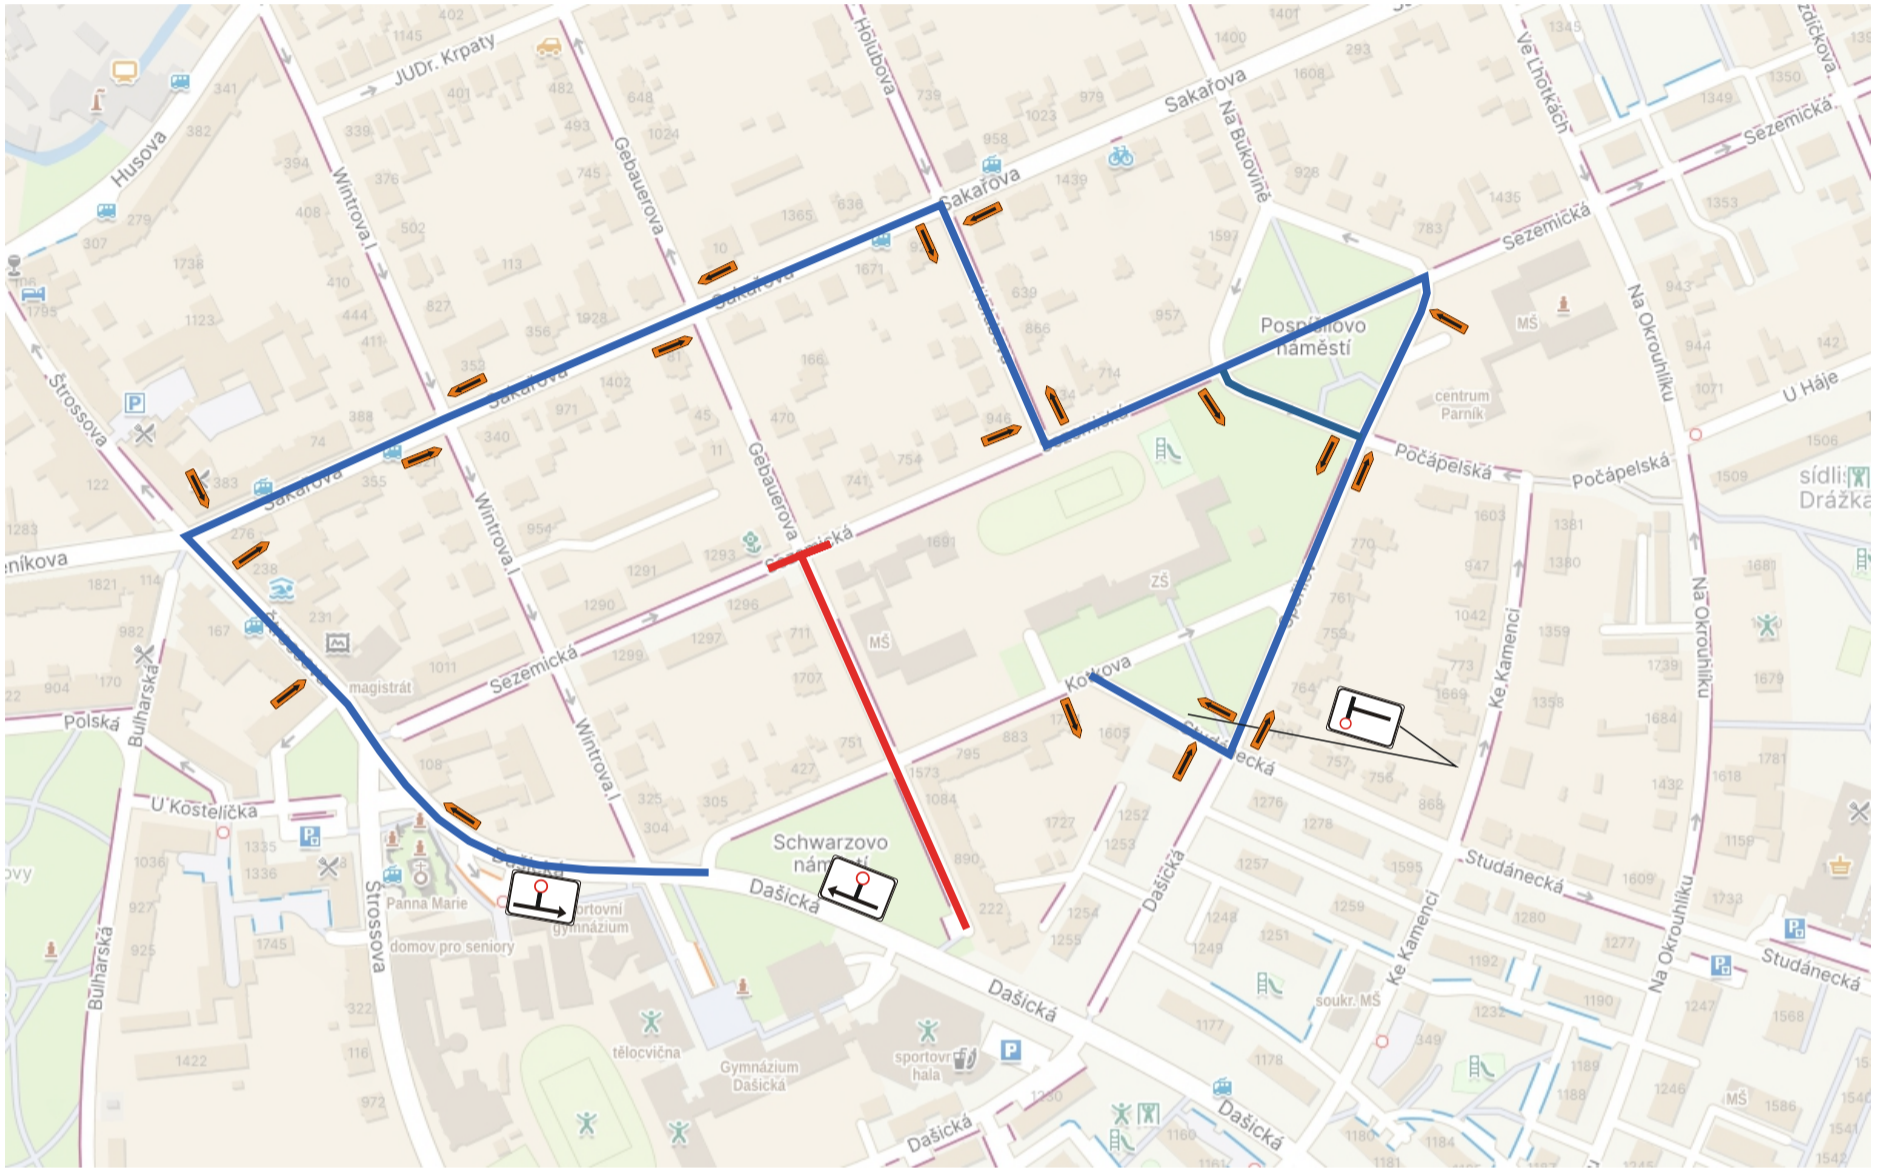


Oprava povrchu komunikace po rekonstrukci kanalizace a vodovodu ul. Gebauerova, Pardubice

termín: 11.5. - 21.6.2026, I. etapa

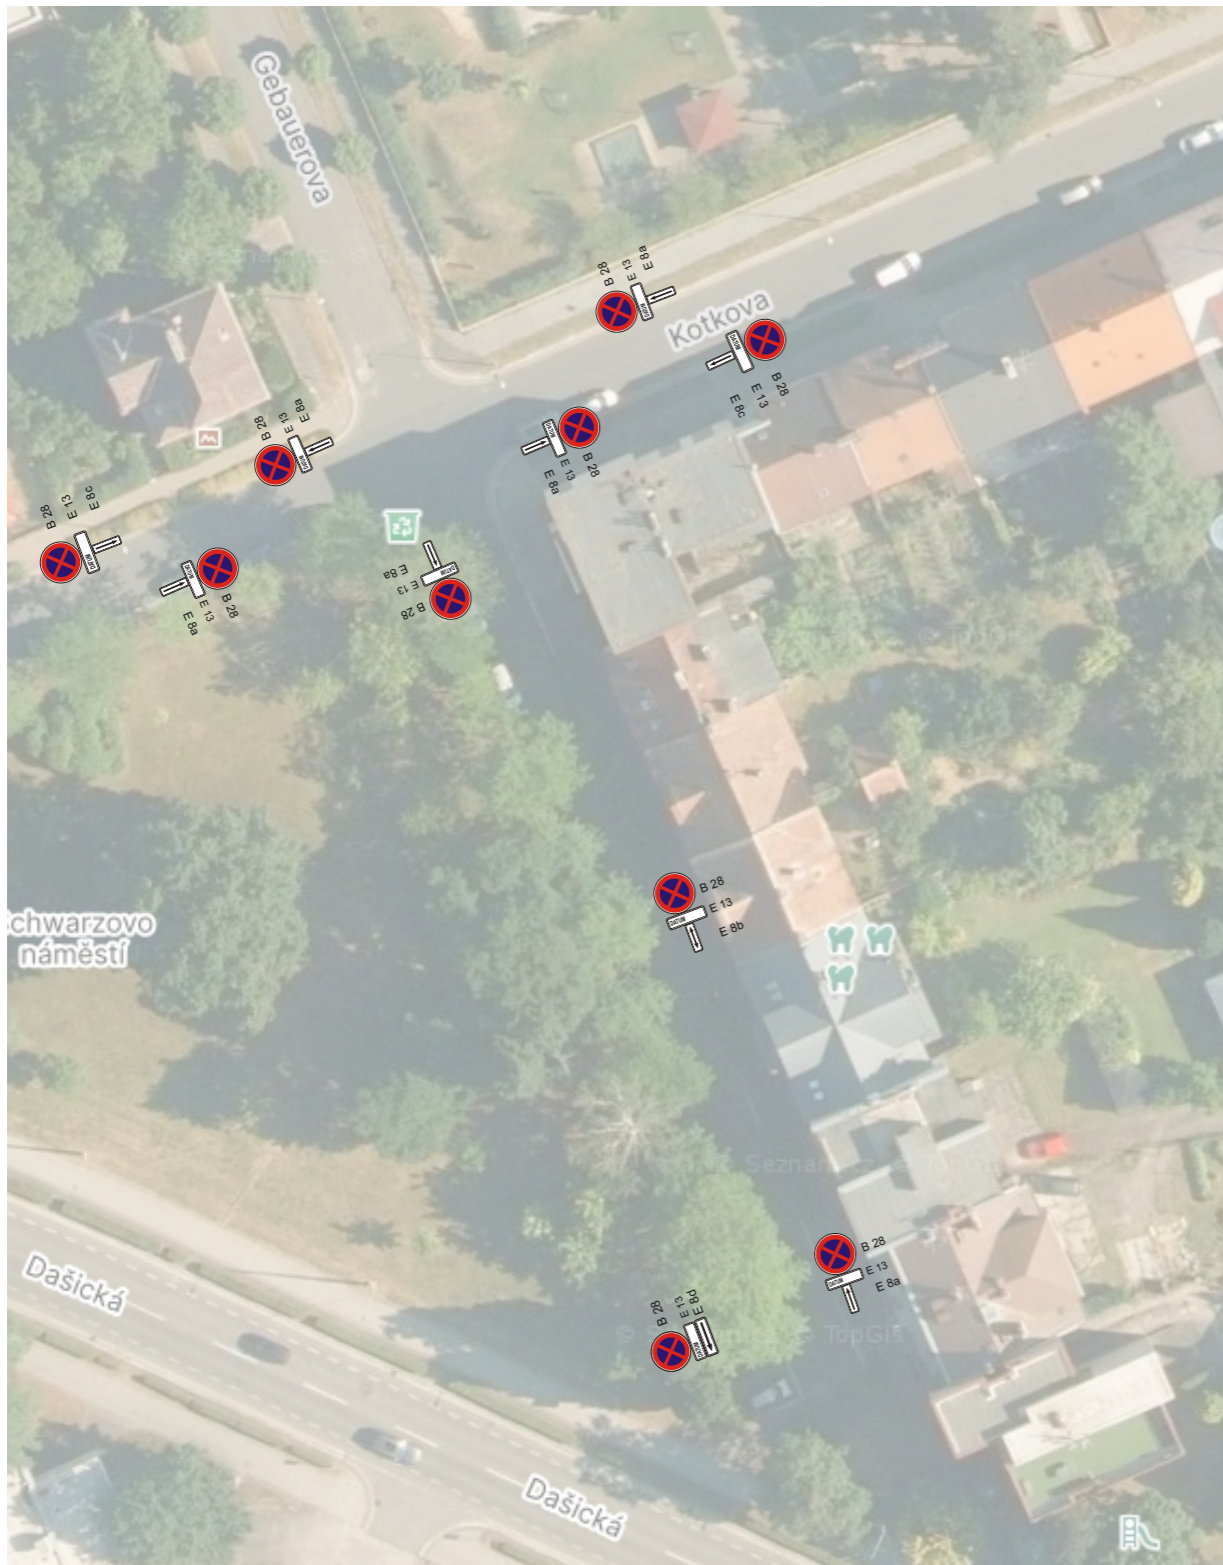

Vymístění vozidel
- osazení DZ 7 dní
před plánovanými
pracemi.

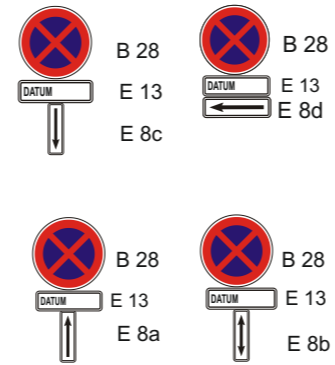

ul. Sezemická bude vymístěna po dobu I. a II. etapy, oprava povrchu bude řešena po polovinách



Oprava povrchu komunikace po rekonstrukci kanalizace a vodovodu ul. Gebauerova, Pardubice

termín: 22.6. - 7.8.2026, II. etapa

Stávající DZ v rozporu s DIO bude zneplatněno.

Přístup k nemovitostem po volně přístupných chodnících.

- uzavřený úsek 270m
- objezdná trasa 585m, 520m

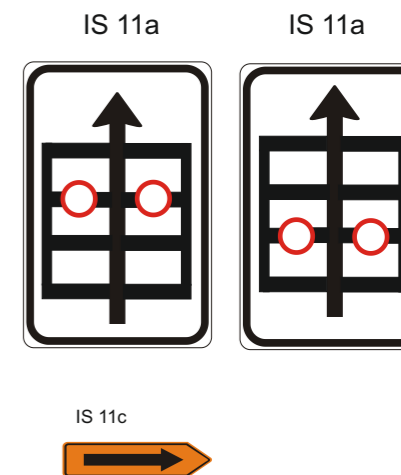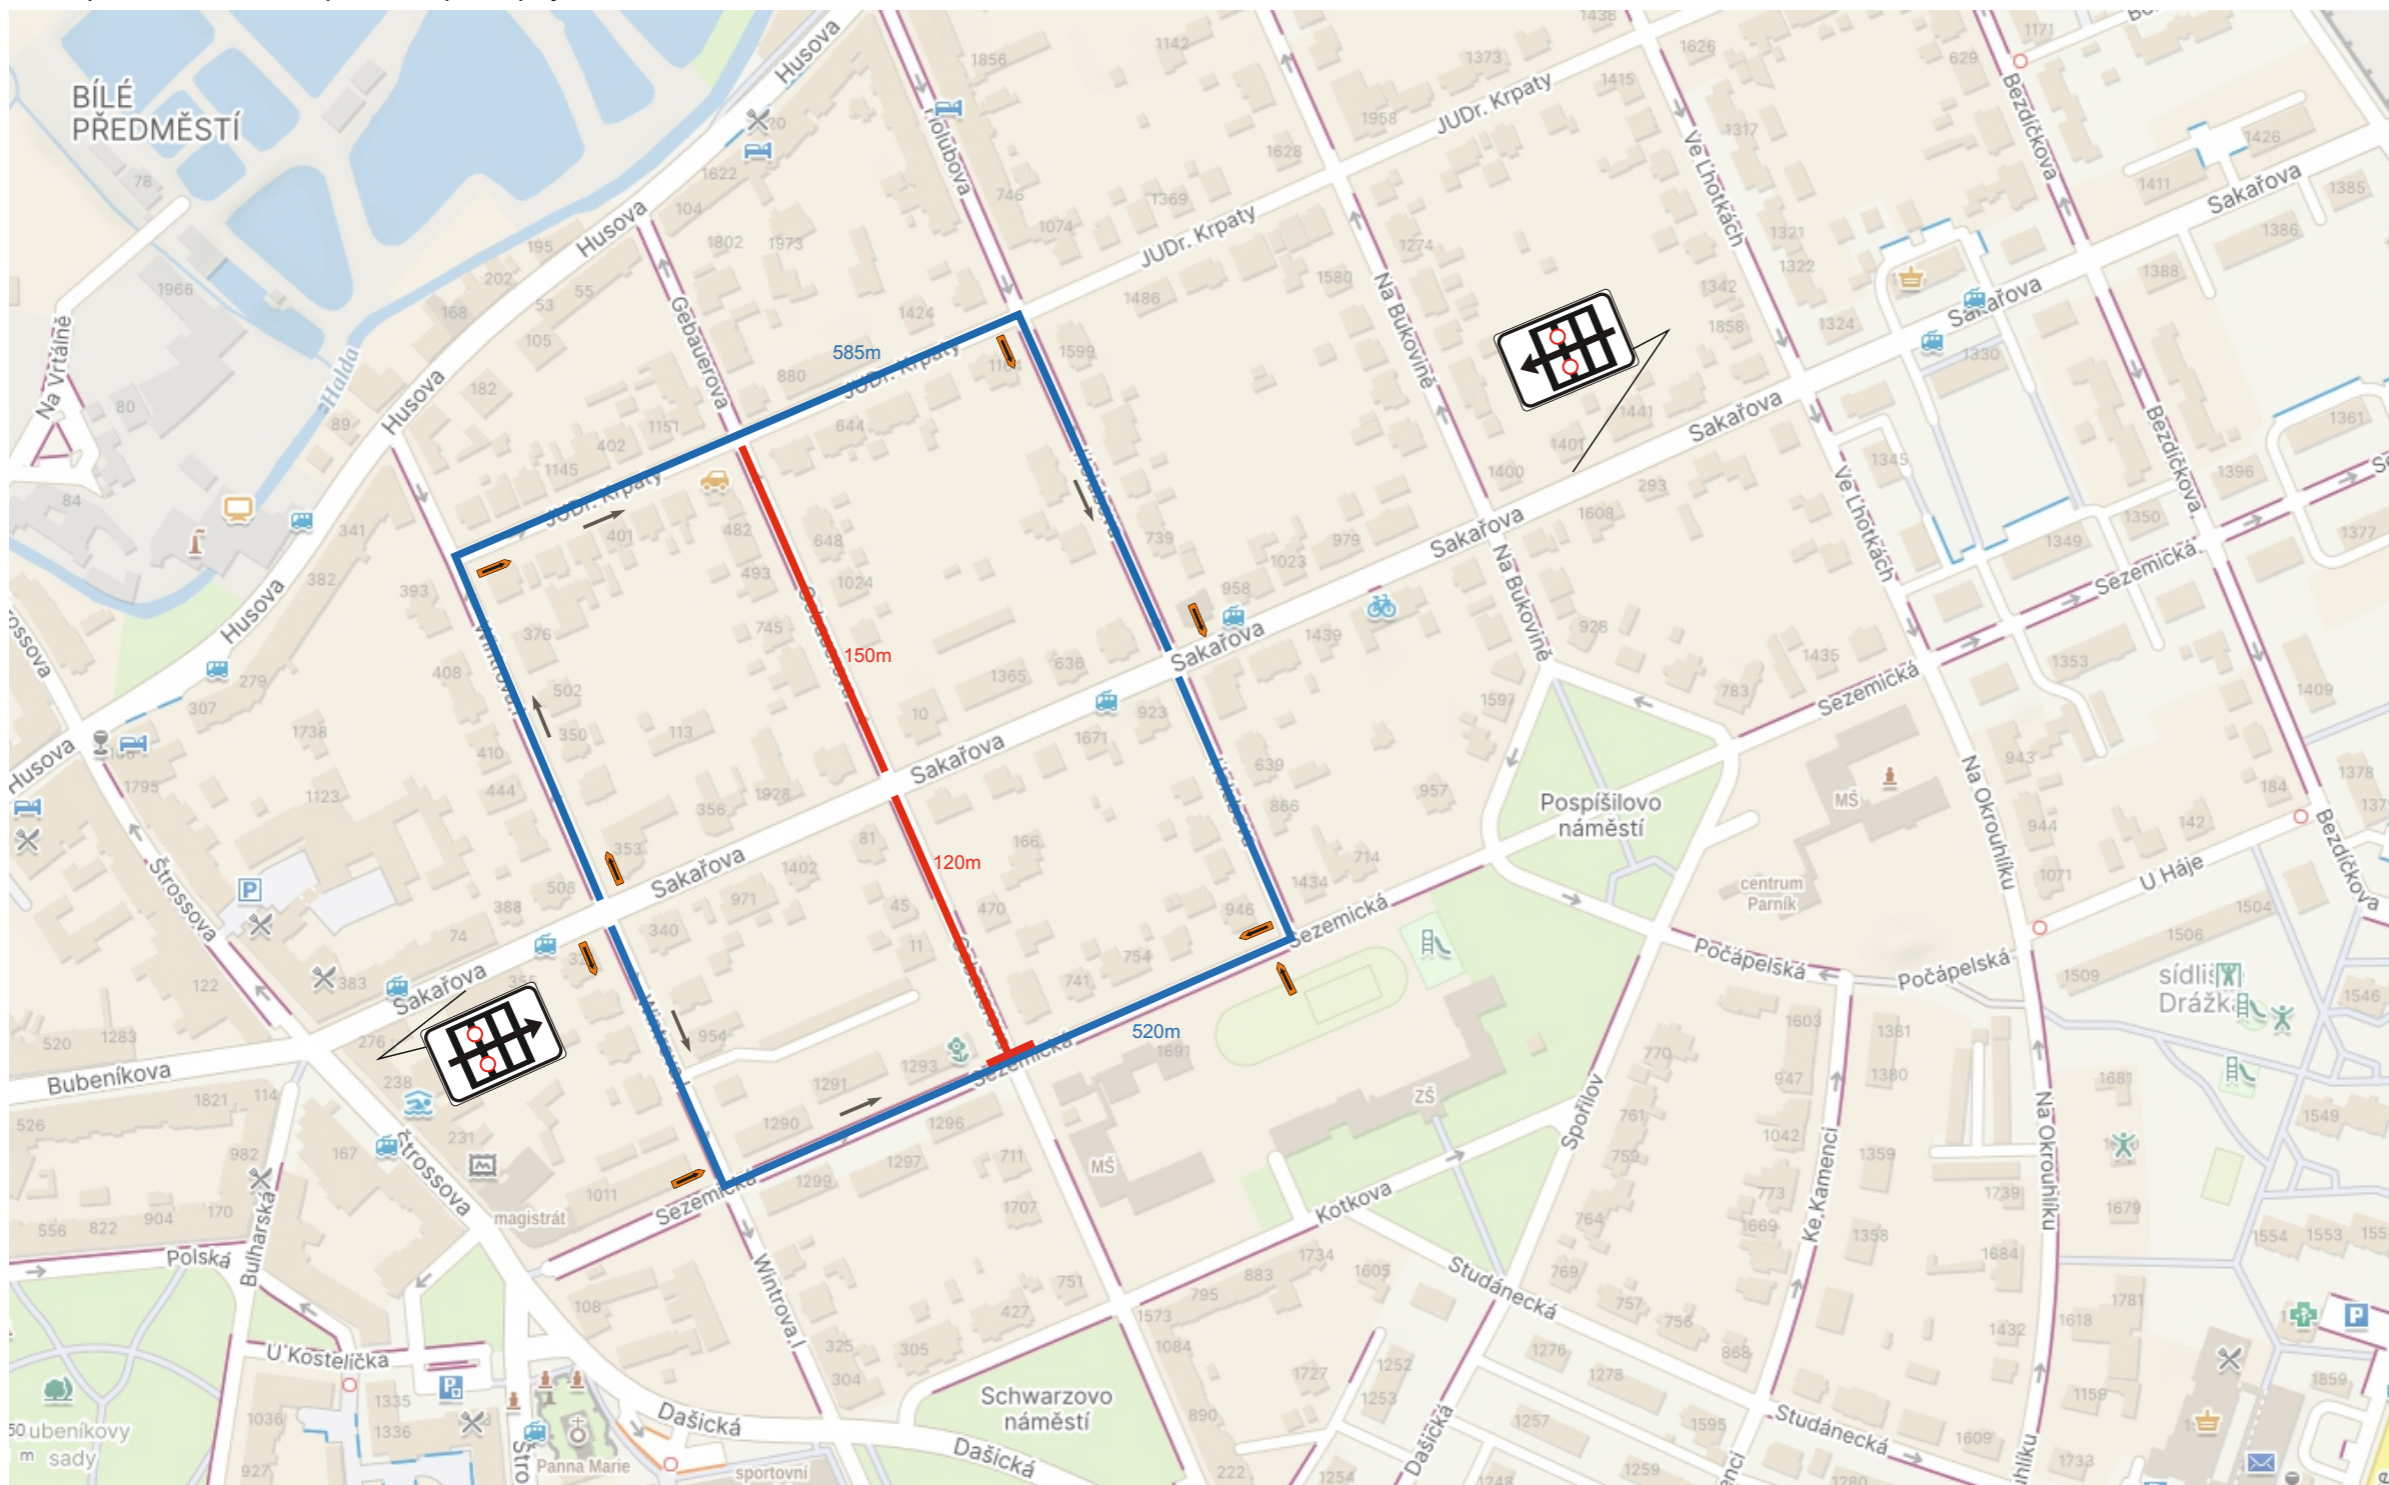

→ jednosměrná komunikace

Oprava povrchu komunikace po rekonstrukci kanalizace a vodovodu ul. Gebauerova, Pardubice

termín: 22.6. - 7.8.2026, II. etapa

— uzavřený úsek 270m

Stávající DZ v rozporu s DIO bude zneplatněno.

Přístup k nemovitostem po volně přístupných chodnících.




→ jednosměrná komunikace



Oprava povrchu komunikace
po rekonstrukci kanalizace a vodovodu
ul. Gebauerova, Pardubice

termín: 22.6. - 7.8.2026, II. etapa

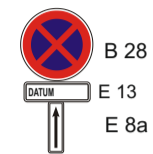

Vymístění vozidel - osazení
DZ 7 dní
před plánovanými pracemi.

**Doložka podle § 69a odst. 4 zákona č. 499/2004 Sb. a § 24 odst. 3 vyhlášky č. 259/2012 Sb.
pro změnu datového formátu dokumentu v digitální podobě.**

Dokument na vstupu nebyl podepsán.

Název souboru, nad kterým proběhla změna datového formátu:

CHT, Gebauerova, oprava povrchu.pdf

Původní datový formát: **.PDF**

Subjekt, který změnu formátu dokumentu provedl:

Statutární město Pardubice - Městský obvod I

Datum vyhotovení ověřovací doložky: **13.04.2026**

Jméno a příjmení osoby, která změnu formátu dokumentu provedla:

Andrea Pavlišová