





# NÁVRH TDZ

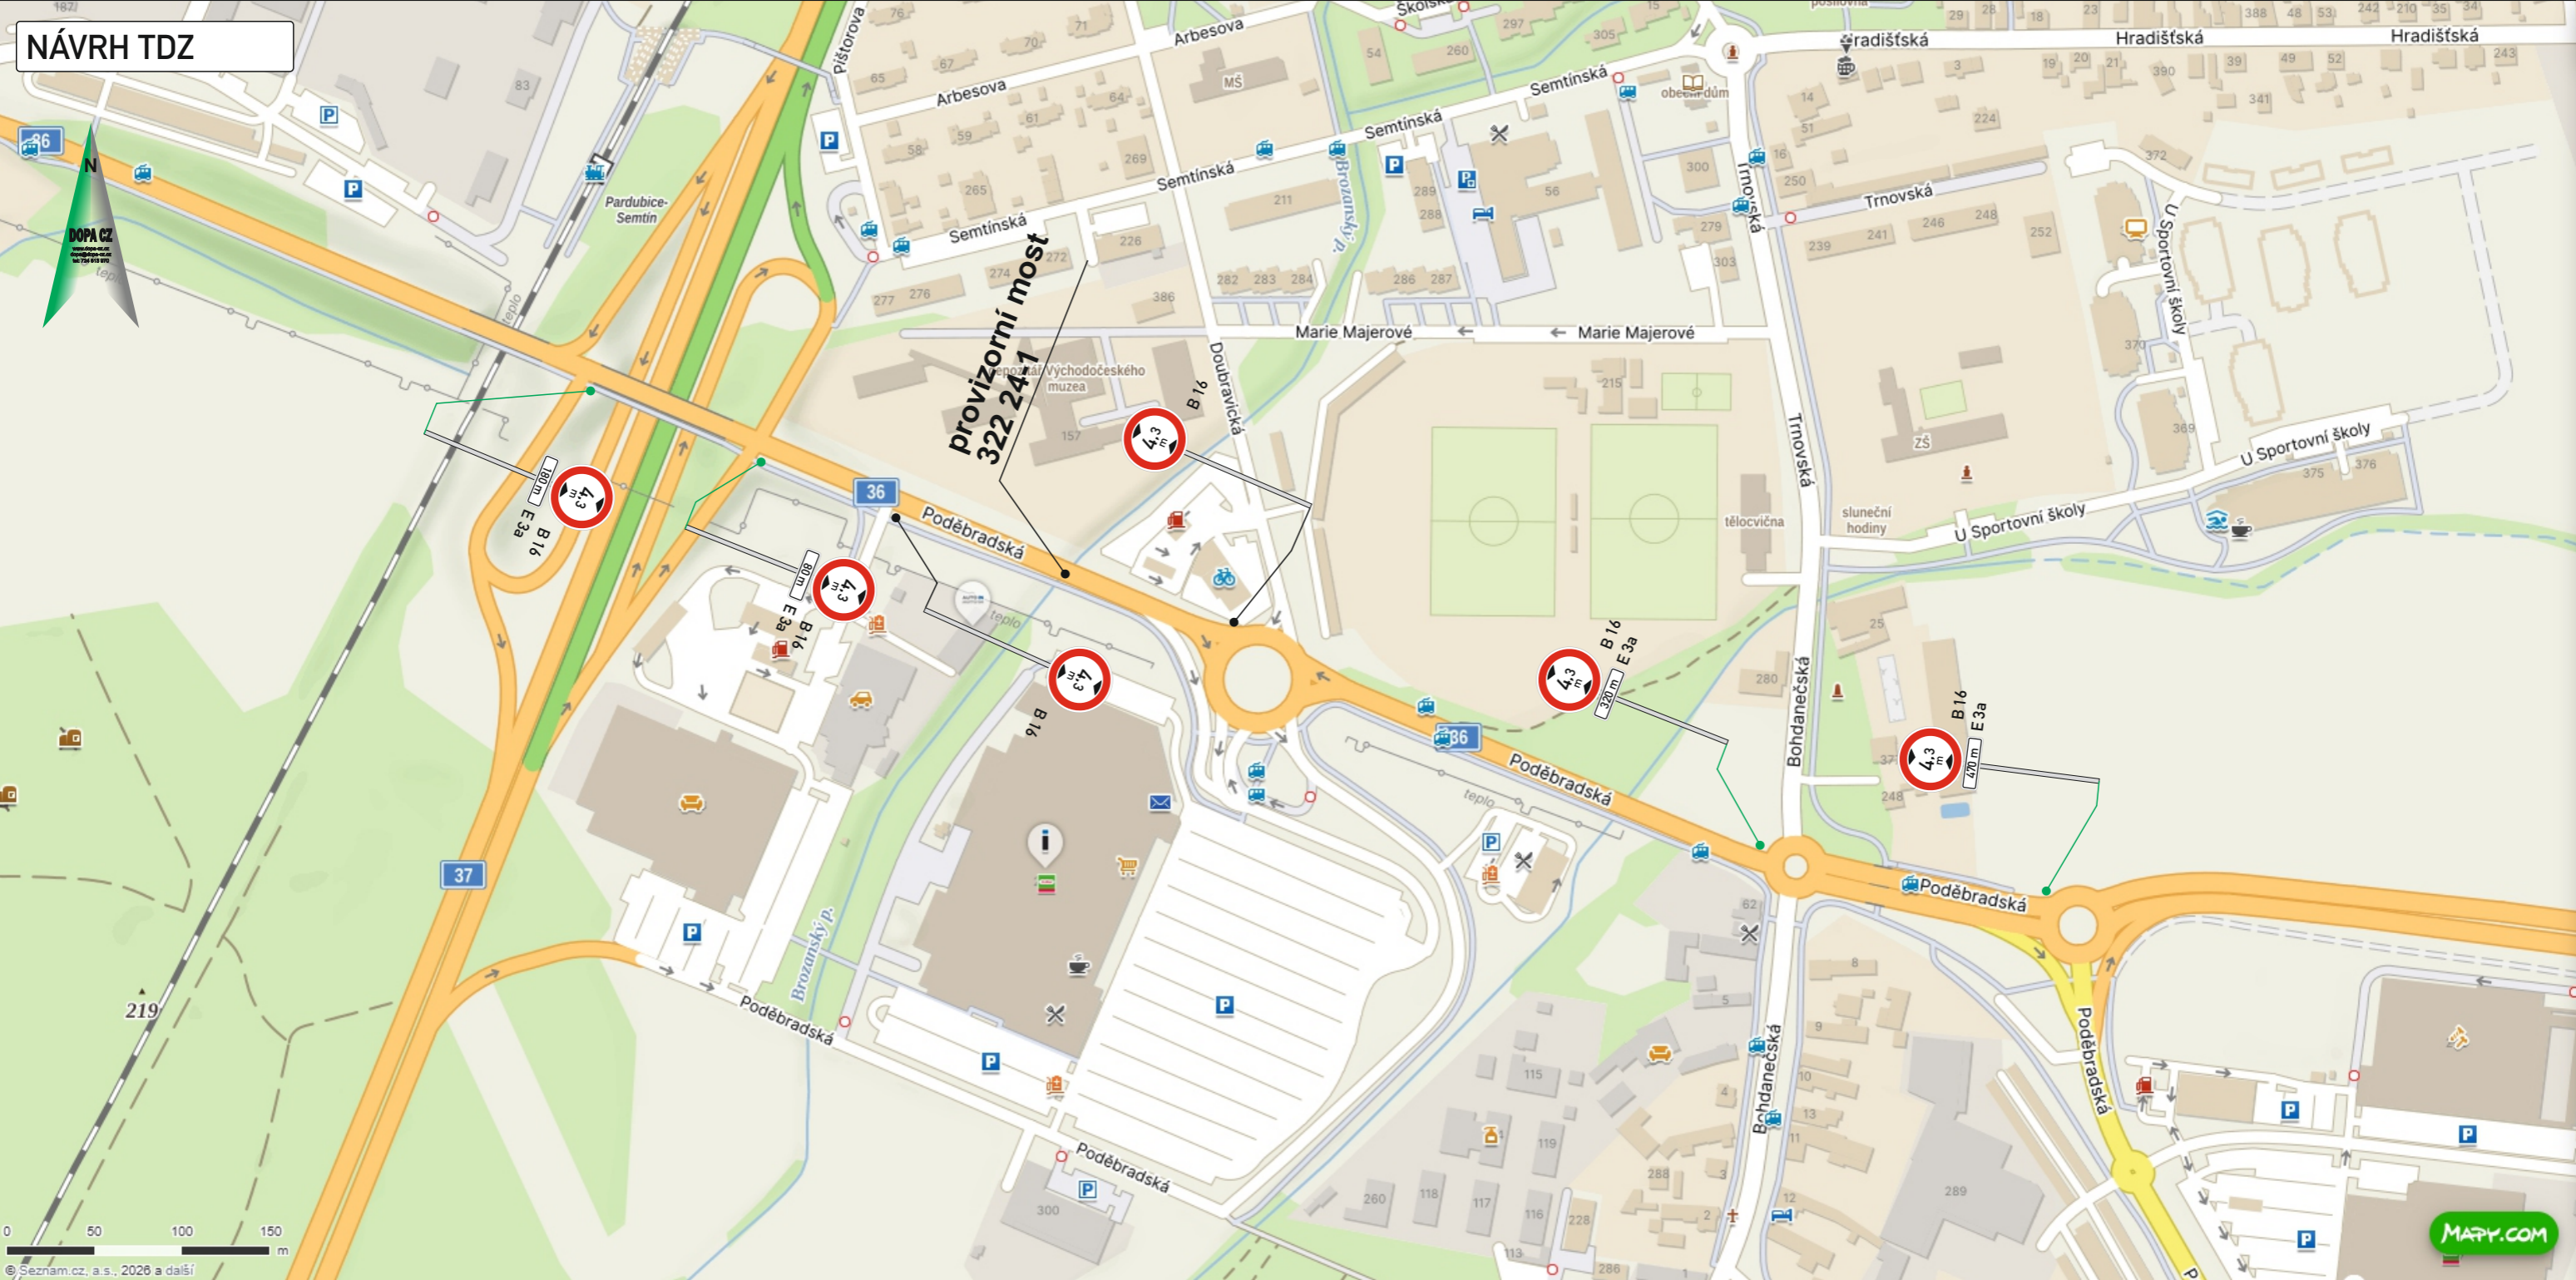

## Legenda:

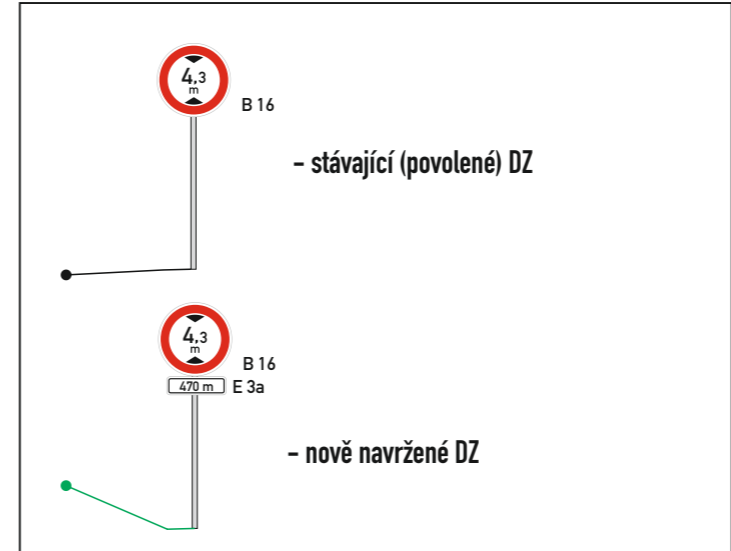

KRESLIL:	Ing. Martin Žalud				
ZPRACOVAL:	Ing. Martin Žalud				
TECH. KONTROLA:	Ing. Martin Žalud				
ZODPOV. PROJEKTANT:	Ing. Martin Žalud				
HLAVNÍ PROJEKTANT:	Ing. Martin Žalud				
KRAJ: PARDUBICKÝ	OKRES: PARDUBICE	OBEC: PARDUBICE	STUPEŇ:	REALIZAČNÍ	
INVESTOR: RSD s.p.			ZAKÁZKA ČÍSLO:	T 24002	
AKCE:	PARDUBICE - PROVIZORNÍ MOST 322 24-1			ARCHIVNÍ ČÍSLO:	
	PODJEZDNÁ VÝŠKA			DATUM:	
				FORMÁT:	
OBJEKT: TRVALÉ DOPRAVNÍ ZNAČENÍ			MĚŘÍTKO:	--	
OBSAH:	NÁVRH UMÍSTĚNÍ SDZ			ČÍSLO SOUPRAVY:	ČÍSLO PŘÍLOHY:
			A	1	