


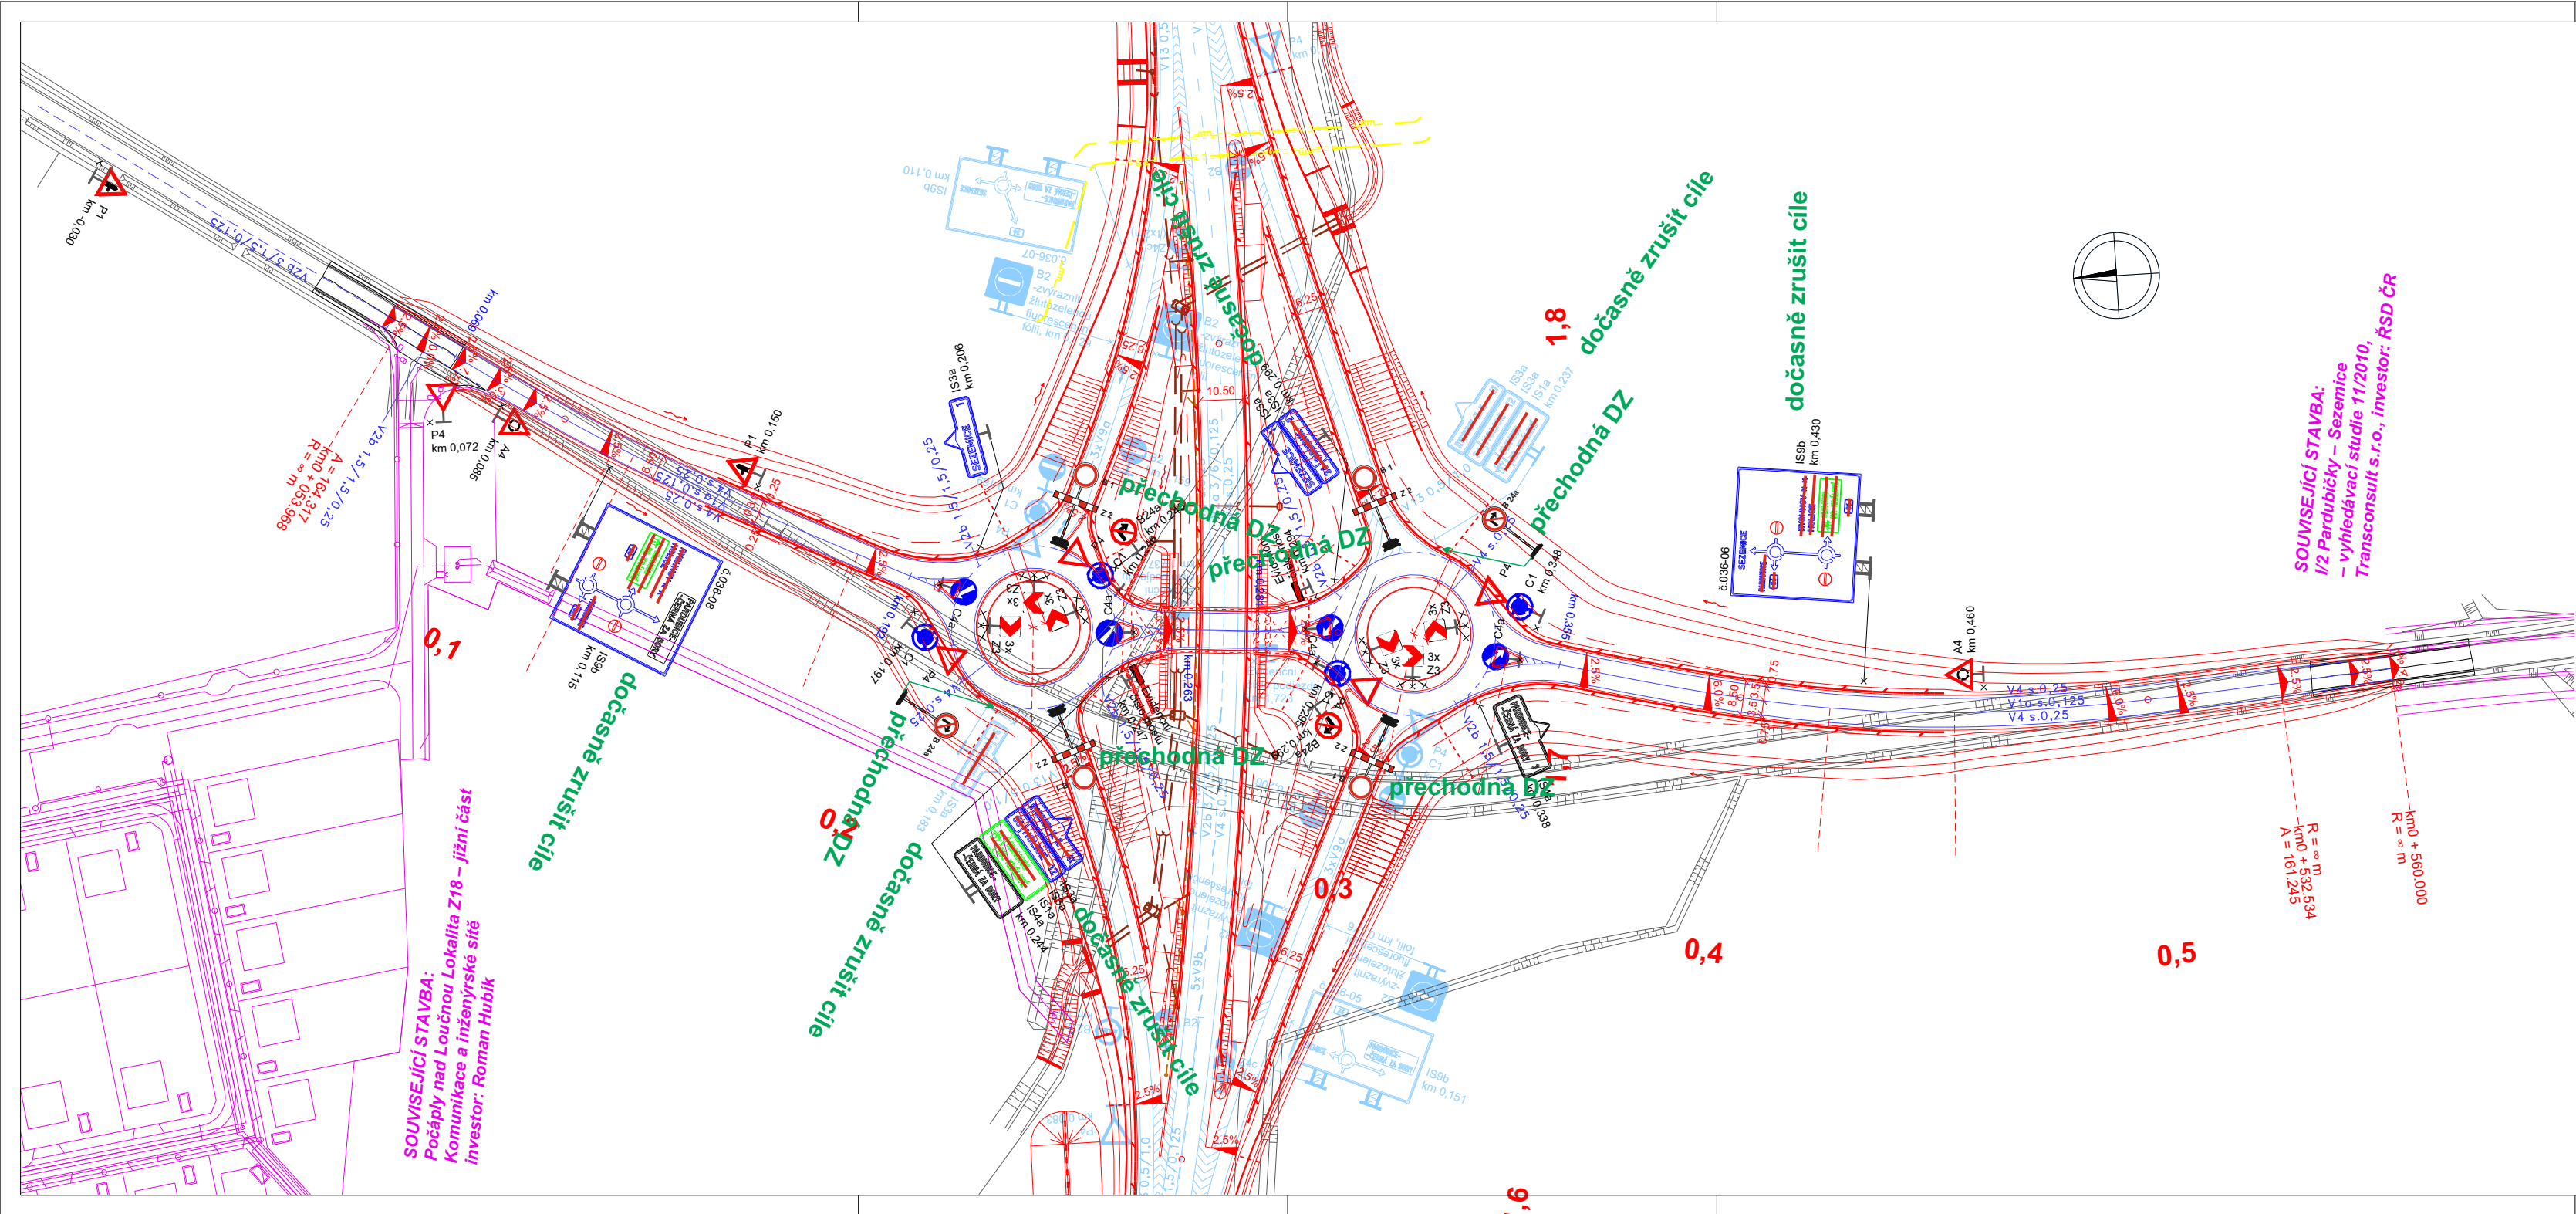

a			
b			
c			
č.	text změny - odůvodnění	datum	podpis
NÁZEV STAVBY: I/36 SEZEMICE – OBCHVAT		ČÍSLO OBJEKTU: 102	
OBJEDNATEL STAVBY:  ŘEDITELSTVÍ SILNIC A DÁLNIC ŘEDITELSTVÍ SILNIC A DÁLNIC s. p. Čerčanská 2023/12, Krč, 140 00 Praha 4		RAZÍTKO: KONTROLOVAL: DATUM: PODPIS:	
ZHOTOVITEL STAVBY: Společnost I/36 Sezemice – M – SILNICE - MI Roads - Doprastav Resslova 956/13, 500 02 Hradec Králové		RAZÍTKO: KONTROLOVAL: DATUM: PODPIS:	
 M - SILNICE a.s. Husova 1697, Bílé Předměstí, 530 03 Pardubice		KONTROLOVAL: DATUM: PODPIS:	
 MI Roads a.s. Koželužská 2450/4, 180 00 Praha 8		KONTROLOVAL: DATUM: PODPIS:	
 Doprastav, a.s. Drieňová 27, 826 56 Bratislava		KONTROLOVAL: DATUM: PODPIS:	
KOORDINÁTOR RDS:  M - PROJEKCE s.r.o. Resslova 956/13, 500 02 Hradec Králové		RAZÍTKO: KONTROLOVAL: DATUM: PODPIS:	
Souřadnicový systém: JTSK Výškový systém: Bpv			
AKCE: I/36 SEZEMICE – OBCHVAT			
STAVEBNÍ OBJEKT: SO 102 – PŘELOŽKA SILNICE III/298 3			
PŘÍLOHA: SITUACE DOPRAVNÍHO ZNAČENÍ			
ZPRACOVATEL RDS:  Valbek Valbek, spol. s r.o. Vaňurova 505/17 460 07 Liberec 3 www.valbek.cz info@valbek.cz		PARÉ:	
HLAVNÍ INŽENÝR PROJEKTU:		ING. T. TRACHTA	
VYPRACOVAL:		BC. V. BÍLEK	
ZODPOVĚDNÝ PROJEKTANT:		ING. M. DAMKOVÁ	
TECHNICKÁ KONTROLA:			
MĚŘÍTKO:	Č. ZAKÁZKY	STUPEŇ:	DATUM:
1:1000	24-UL11-003	RDS	01/25
ČÁST:	PŘÍLOHA:		
D.1.2.2	7.		