
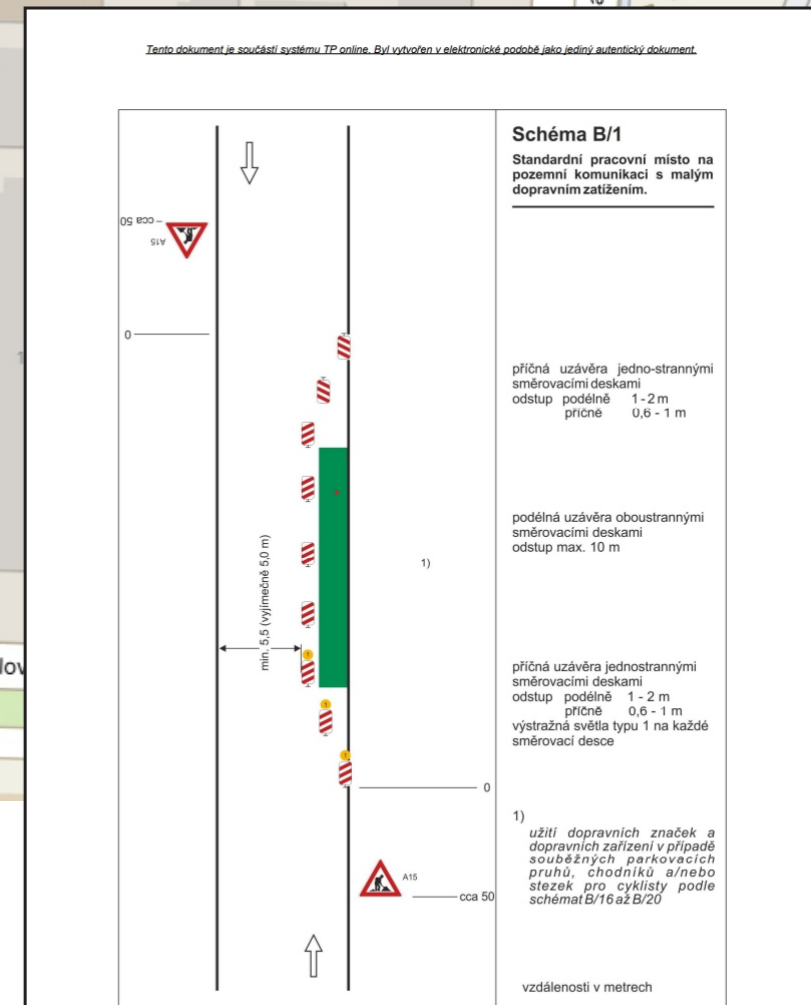


REKLAMAČNÍ OPRAVA MÍSTNÍ KOMUNIKACE UL. NA SPRAVEDLNOSTI

- uzavřený úsek
- objízdná trasa
- úsek pracovního místa

- termín realizace: úplná uzavírka 25-26.04. 2026, 02.-03.05. 2026 (náhradní termín)
pracovní místo 20.04. - 03.05. 2026

- pro pracovní místo bude použito schéma B/1 dle TP 66, jak v jednosměrném, tak obousměrném úseku. Minimální šířka na průjezd činí 2,75m a maximální délka pracovního místa cca 15m.
V případě realizace v bezprostřední blízkosti křižovatky budou použité DZ navýšeno o počet vstupních komunikací.

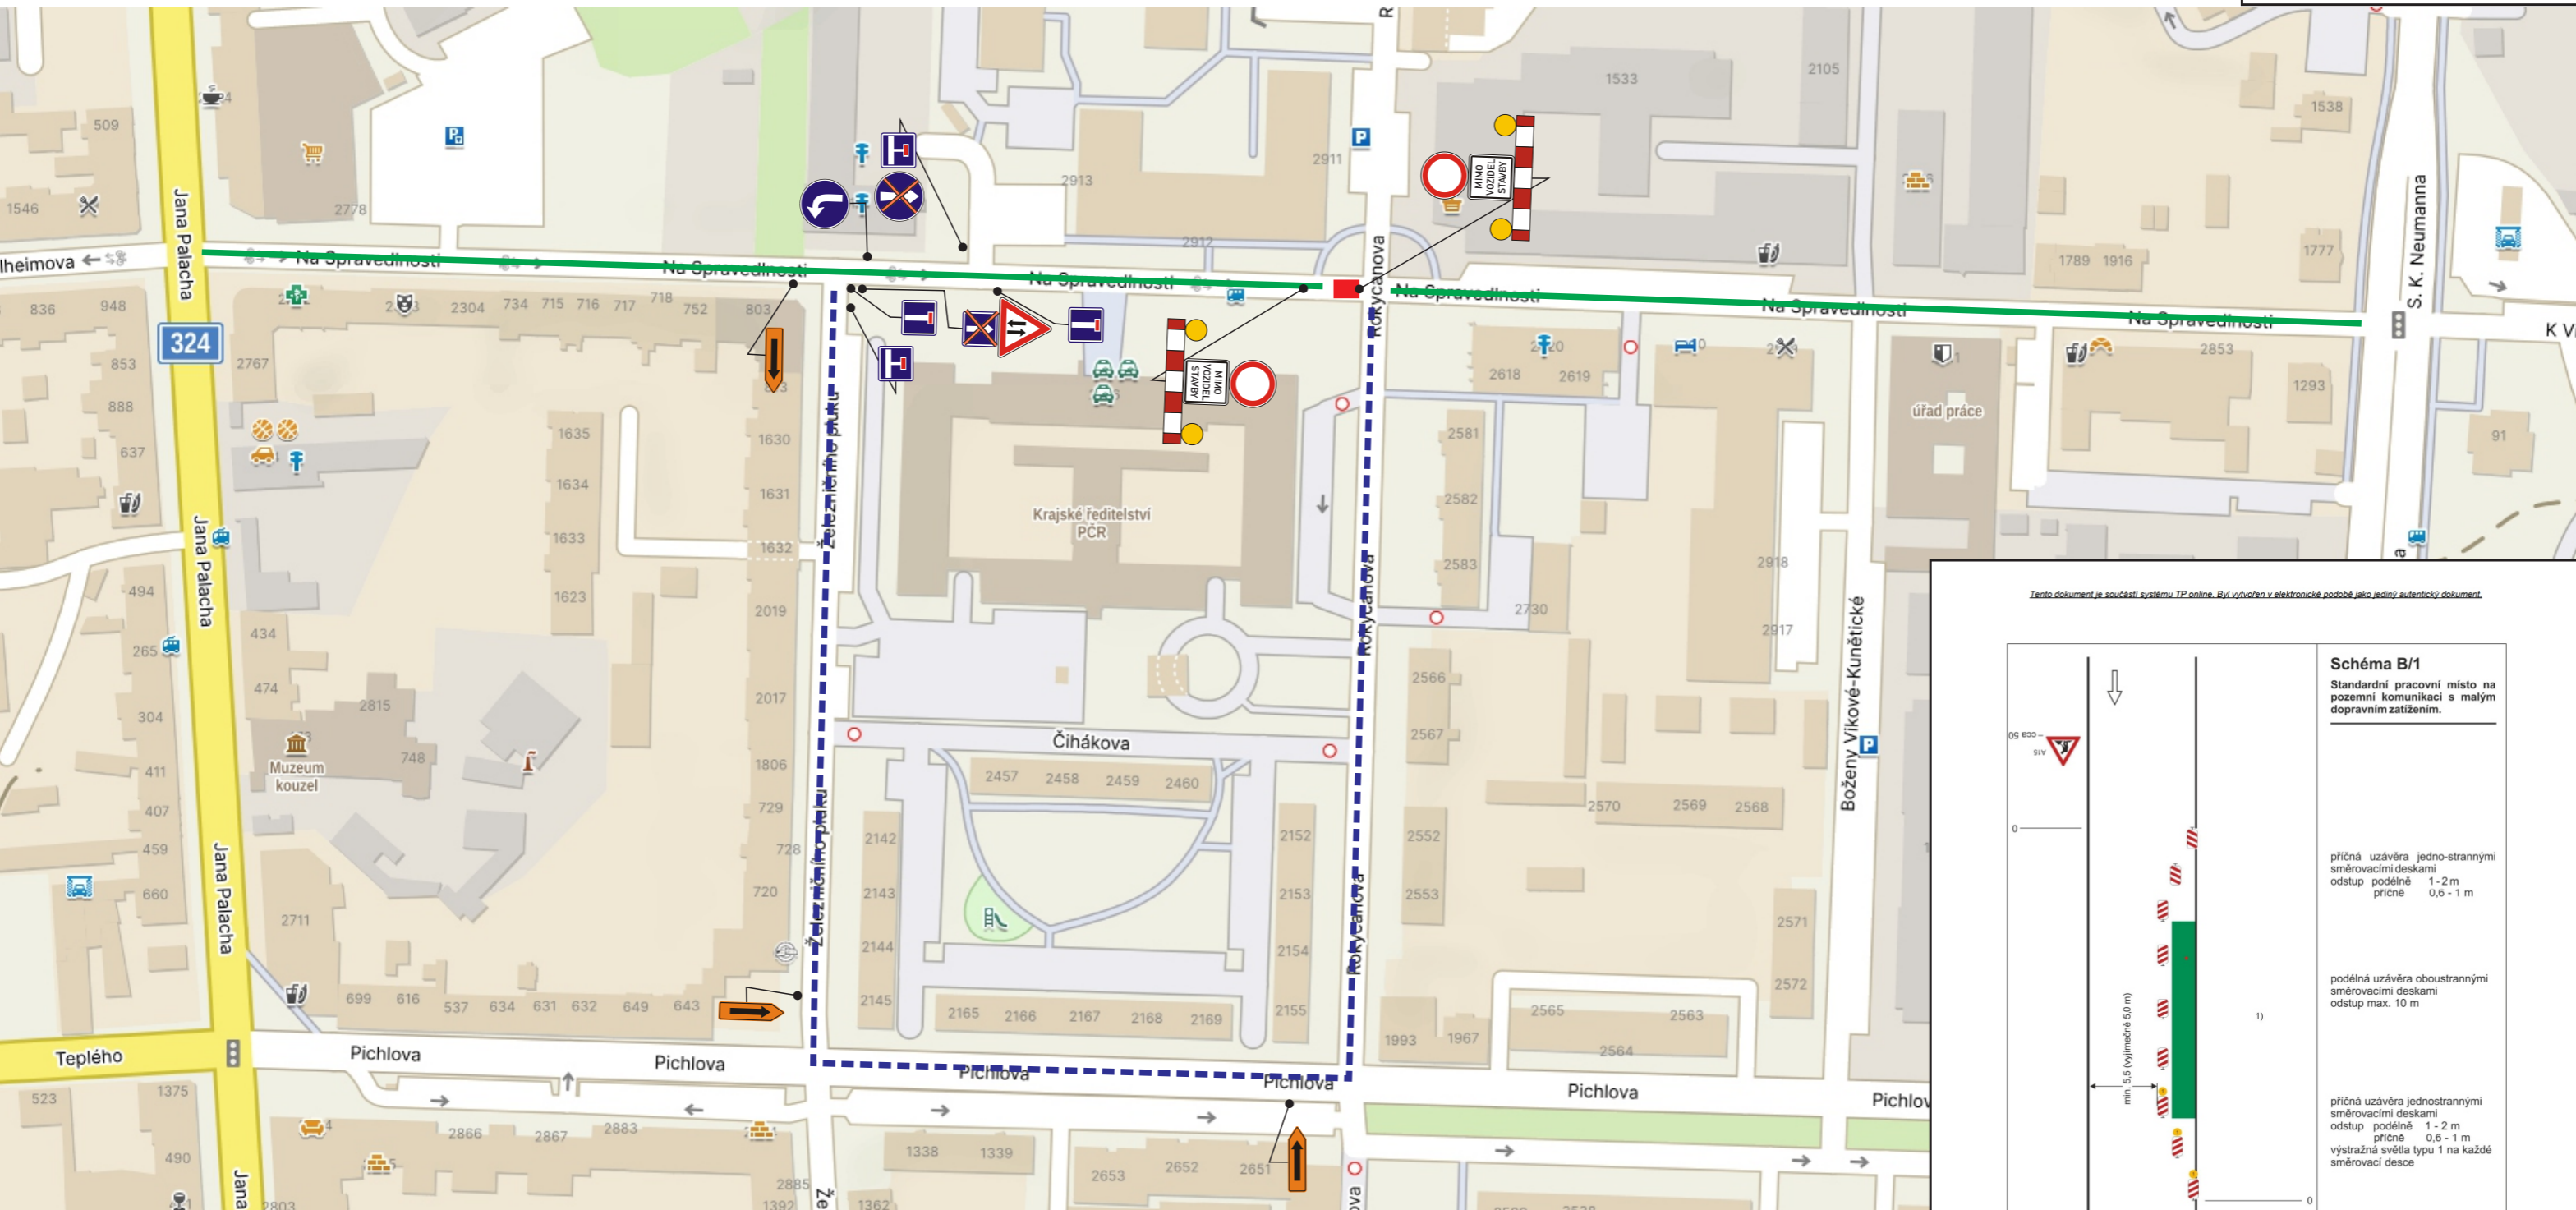

Zhotovitel: EUROVIA CZ a.s., Závod Čechy východ
Datum zpracování: 03/2026
Termín realizace: 20.04. - 03.05. 2026
Zpracoval: Ing. Tomáš Bydžovský