


MÍSTO STAVBY

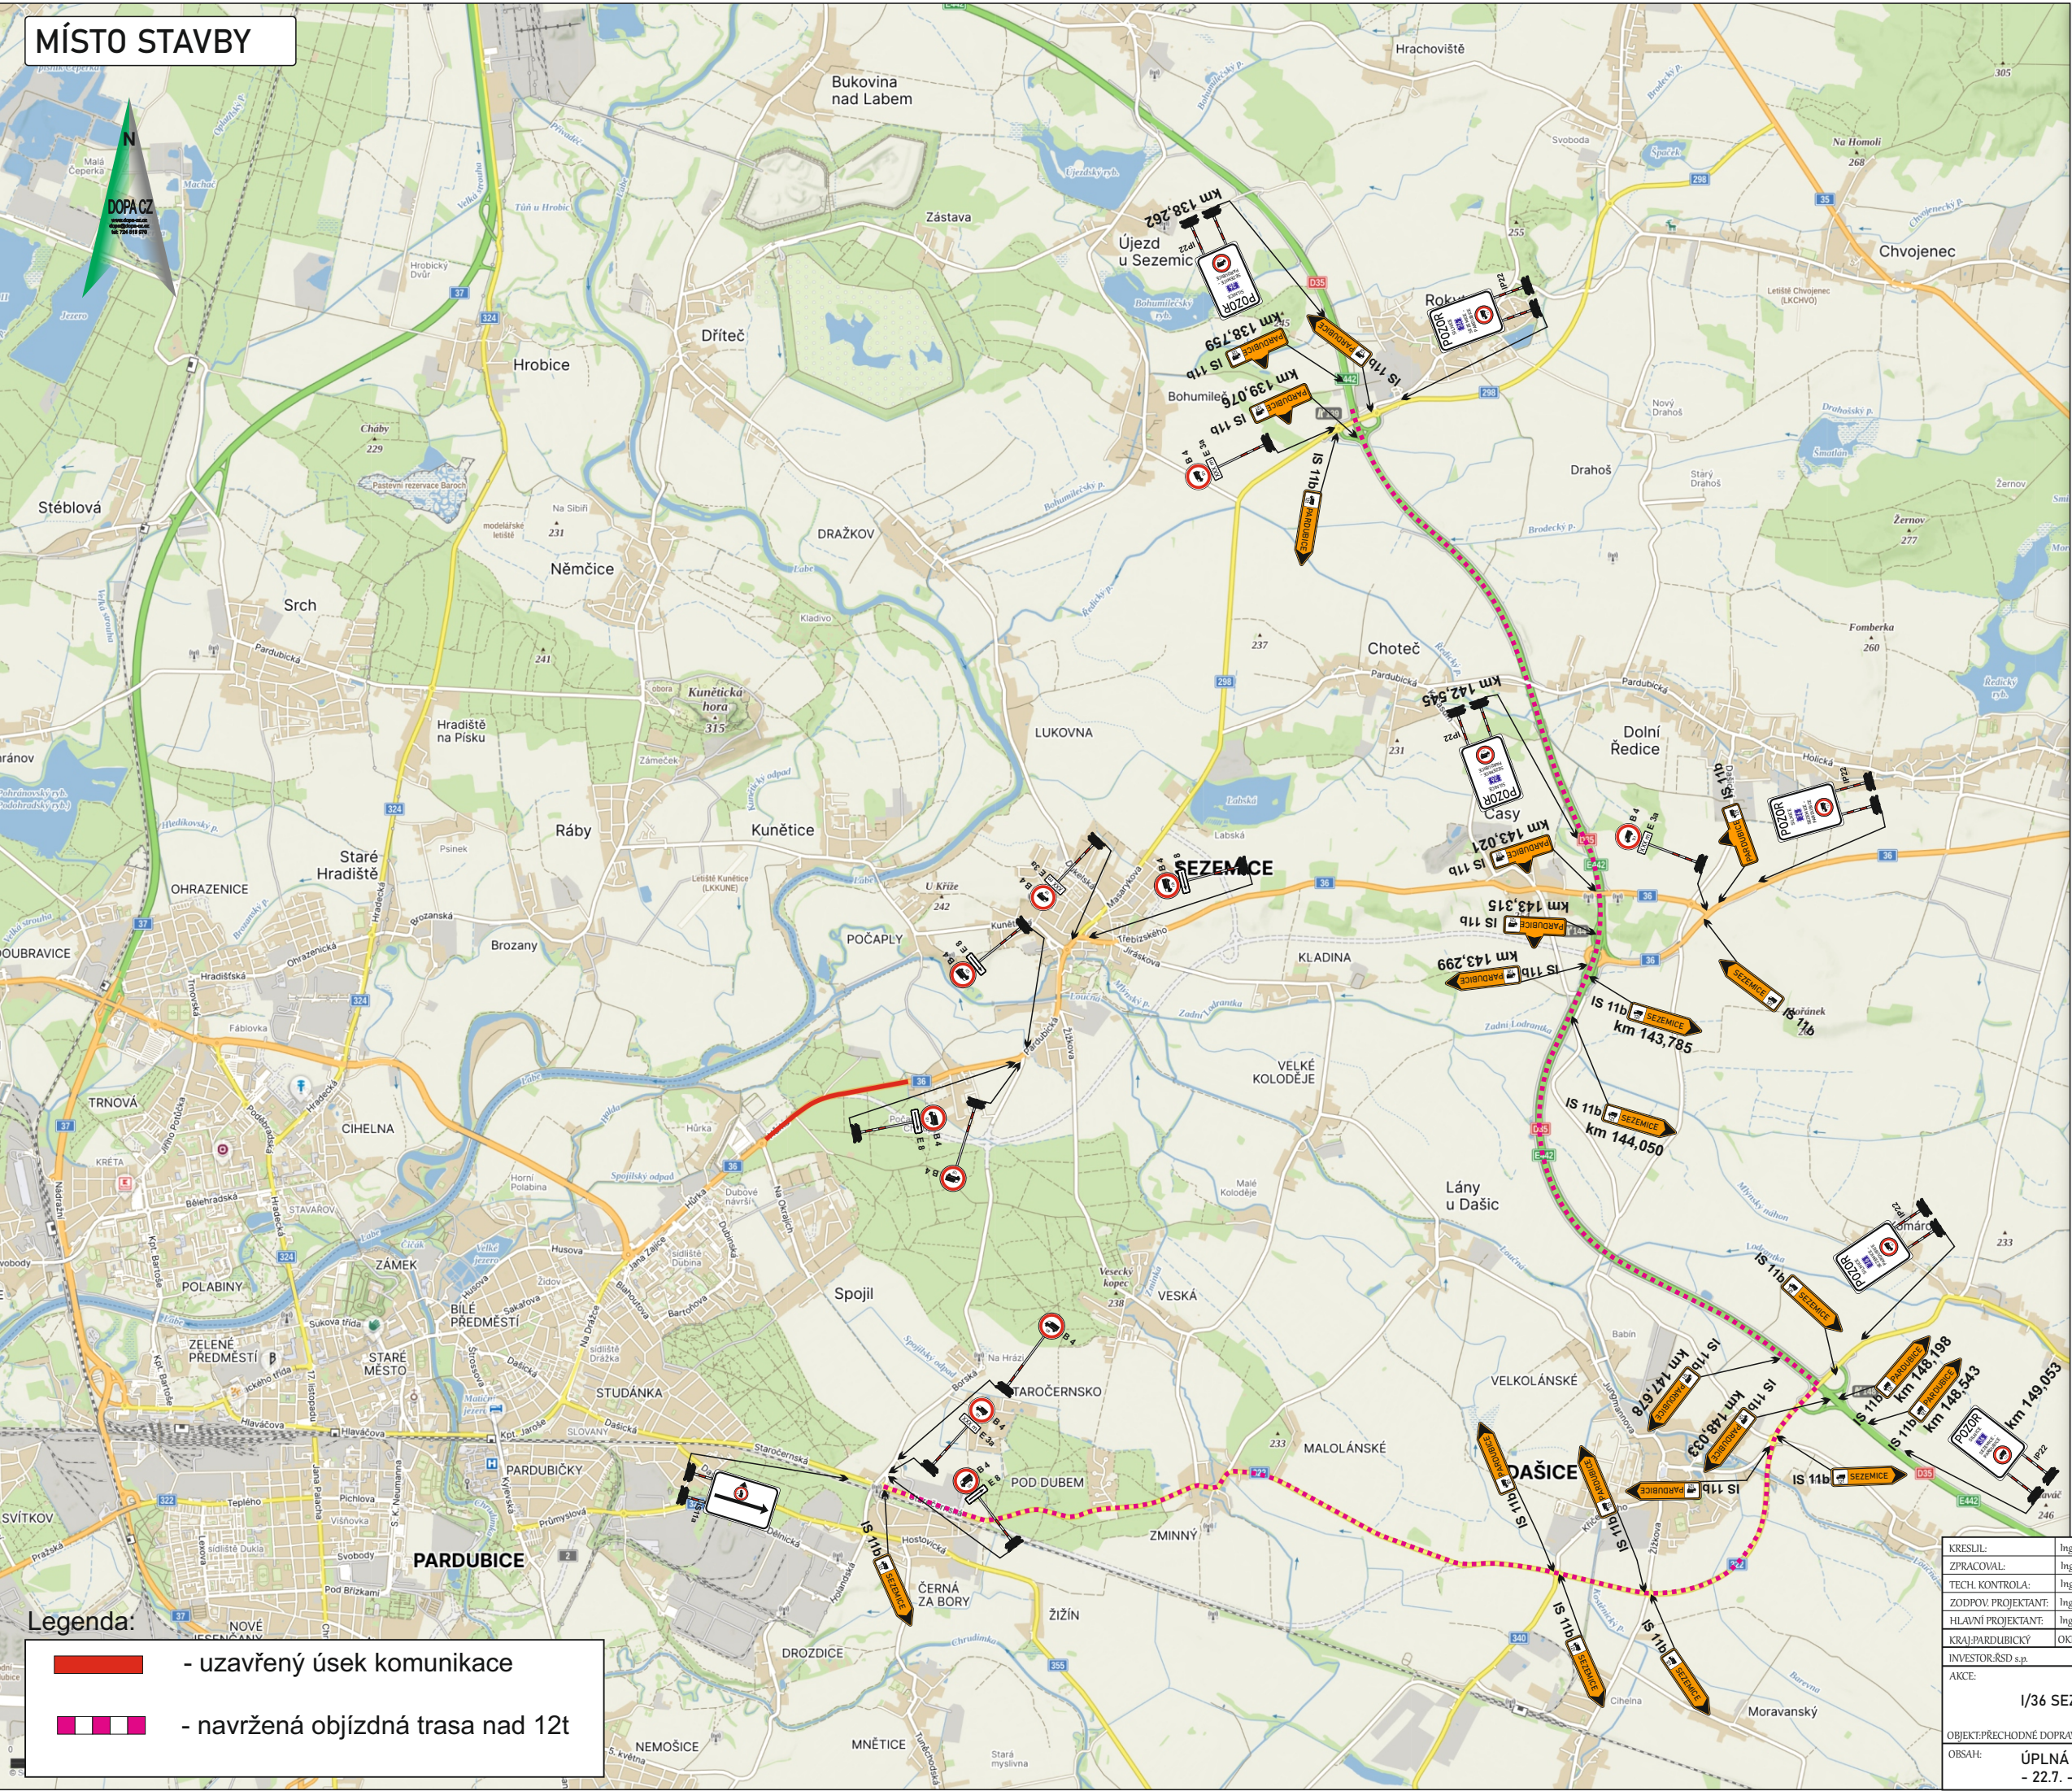

Legenda:

- uzavřený úsek komunikace

- navržená objízdná trasa nad 12t

KRESLIL:	Ing. Martin Zalud			DOPA CZ www.dopa-cz.cz dopa@dopa-cz.cz tel: 724 513 970
ZPRACOVAL:	Ing. Martin Zalud			
TECH. KONTROLA:	Ing. Martin Zalud			
ZODPOV. PROJEKTANT:	Ing. Martin Zalud			
HLAVNÍ PROJEKTANT:	Ing. Martin Zalud			
KRAJ: PARDUBICKÝ	OKRES: PARDUBICE	OBECE: SEZEMICE		STUPEN: REALIZAČNÍ
INVESTOR: ŘSD s.p.				ZAKÁZKA ČÍSLO: D 26064
AKCE:				ARCHIVNÍ ČÍSLO:
				DATUM: 06/2026
				FORMÁT: A 3
				MĚŘITKO: --
OBJEKT: PŘECHODNÉ DOPRAVNÍ ZNAČENÍ				ČÍSLO SOUPRAVY: A
OBSAH: ÚPLNÁ UZÁVÍRKA - I/36 - 22.7. - 31.8.2026				ČÍSLO PŘÍLOHY: 2