

## Seznam příloh:



- 1 - Technická zpráva
- 2 - Situační výkres širších vztahů
- 3 - Situace

Stavebník/Objednatel:	<b>Statutární město Pardubice, Městský obvod Pardubice VII</b>
Adresa:	Generála Svobody 198, 533 51 Pardubice

Zhotovitel díla:	<b>Ing. Michal Švarc</b>
Adresa:	Rosice 381, 538 34 Rosice, IČ: 878 648 35
Kontakt:	T: +420 602 438 096 E: svarc.michal33@gmail.com autorizovaný inženýr pro dopravní stavby ID: 0701684

S-JSTK

Výškový systém B.p.v.



Název stavby/akce:	<b>Stanovení DZ před č.p. 375 ul. U Sportovní školy, Pardubice</b>	Číslo zakázky:	202611
		Datum:	03.2026
Název stavebního objektu:		Stupeň PD:	<b>STANOVENÍ</b>
Kraj/obec:	Pardubický kraj/Pardubice	Měřítko:	
Odpovědný projektant:	Ing. Michal Švarc 	Formát:	Paré:
Zpracovatel:	Ing. Michal Švarc 	Část:	Číslo:
Název přílohy:			

Stavebník/Objednatel:	<b>Statutární město Pardubice, Městský obvod Pardubice VII</b>
Adresa:	Generála Svobody 198, 533 51 Pardubice

Zhotovitel díla:	<b>Ing. Michal Švarc</b>
Adresa:	Rosice 381, 538 34 Rosice, IČ: 878 648 35
Kontakt:	T: +420 602 438 096 E: svarc.michal33@gmail.com autorizovaný inženýr pro dopravní stavby ID: 0701684

S-JSTK

Výškový systém B.p.v.

Název stavby/akce:	<b>Stanovení DZ před č.p. 375 ul. U Sportovní školy, Pardubice</b>	Číslo zakázky:	202611
		Datum:	03.2026
Název stavebního objektu:		Stupeň PD:	<b>STANOVENÍ</b>
Kraj/obec:	Pardubický kraj/Pardubice	Měřítko:	
Odpovědný projektant:	Ing. Michal Švarc 	Formát:	Paré:
Zpracovatel:	Ing. Michal Švarc 	Část:	
Název přílohy:	<b>TECHNICKÁ ZPRÁVA</b>		

## **OBSAH**

<b>1</b>	<b>IDENTIFIKAČNÍ ÚDAJE OBJEKTU</b> .....	<b>3</b>
1.1	Označení stavby.....	3
1.2	Stavebník.....	3
1.3	Zhotovitel dokumentace.....	3
<b>2</b>	<b>PŘEHLED VÝCHOZÍCH PODKLADŮ</b> .....	<b>4</b>
<b>3</b>	<b>STRUČNÝ TECHNICKÝ POPIS STAVBY</b> .....	<b>4</b>

## 1 IDENTIFIKAČNÍ ÚDAJE OBJEKTU

### 1.1 Označení stavby

Název stavby:	„Stanovení DZ před č.p. 375 ul. U Sportovní školy, Pardubice“
Místo stavby:	ul. U Sportovní školy Pardubice Okres Pardubice Pardubický kraj
Katastrální území:	Ohrazenice [709328]
Datum provedení projektu:	03. 2026
Druh stavby:	Stanovení místní úpravy
Stupeň dokumentace:	Stanovení

### 1.2 Stavebník

**Statutární město Pardubice**  
**Městský obvod Pardubice VII**  
Generála Svobody 198  
533 51 Pardubice

IČ: 002 740 46  
DIČ: CZ00274046

### 1.3 Zhotovitel dokumentace

**Ing. Michal Švarc**  
Rosice 381  
538 34 Rosice  
IČ: 878 648 35

Autorizovaný inženýr pro dopravní stavby (ČKAIT: 0701684).

## 2 PŘEHLED VÝCHOZÍCH PODKLADŮ

- a) Požadavky investora a zadavatele stavby.
- b) DTM Pardubického kraje.
- c) Vyhl. 146/2024 Sb., ČSN 73 4001, ČSN 73 6110, ČSN 73 6056, TP 65, TP 133

## 3 STRUČNÝ TECHNICKÝ POPIS STAVBY

Jedná se o stanovení úpravy stávajícího vodorovného dopravního značení před č. p. 375 v ul. U Sportovní školy v Ohrazenicích v Pardubicích. Účelem je zrušení částí vyhrazených parkovacích stání a zvýšení kapacity standardních parkovacích stání. U bytových domů č. p. 374-376 se nachází celkem 33 parkovacích stání, 6 vyhrazených parkovacích stání pro ZTP a 1 vyhrazené parkovací stání pro vozidlo osoby doprovázející dítě v kočárku.

Ve stávajícím stavu se zde nachází 6 kolmých parkovacích stání značená vodorovným dopravním značením V10b stavebně dlažbou odlišné barvy a symbolem V15 barvou. Z toho se jedná o 4 vyhrazená parkovací stání pro vozidlo přepravující osobu těžce postiženou nebo osobu těžce pohybově postiženou, 1 vyhrazené parkovací stání pro vozidlo osoby doprovázející dítě v kočárku a 1 standardní parkovací stání. Vyhrazená stání jsou doplněna svislým dopravním značením IP12e a IP12e+E8c.


Vzhledem ke změně legislativy (vyhl. 146/2024 Sb. a ČSN 73 4001) z hlediska počtu vyhrazených stání je možné dle současného posouzení zmenšit počet vyhrazených stání pro vozidlo přepravující osobu těžce postiženou nebo osobu těžce pohybově postiženou. Dle přílohy č. 1 je uvažováno, že z celkového počtu 33 stání se uvažuje 10% jako krátkodobých tzn. 3 parkovací stání pro které je nutné zajistit 1 vyhrazené parkovací stání.

Z tohoto důvodu je navrženo odstranění vodorovného a svislého dopravního značení před č. p. 375 čtyř vyhrazených parkovacích stání. Následně je navrženo nové VDZ V10b pro standardní parkovací stání s šířkou 2,5 m. Vzhledem ke stávajícímu šířkovému uspořádání je navrženo 1 parkovací stání pro motocykly. Celková úprava DZ je patrná z výkresové části.


**Návrhem dojde ke zvýšení celkové kapacity standardních parkovacích stání pro osobní automobily na 37, snížení kapacity vyhrazených stání na 3 místa (2xZTP+1xkočárek) a zvýšení kapacity o 1 místo pro motocykly.**

Rosice, březen 2026

Ing. Michal Švarc

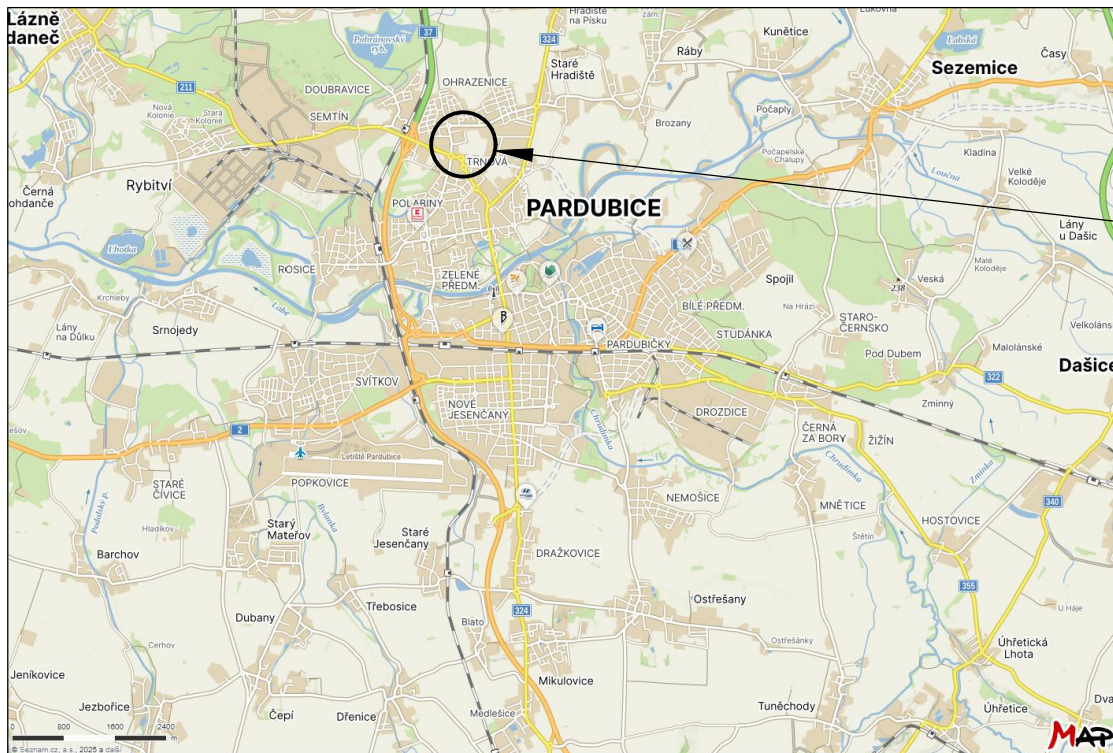

ZÁJMOVÝ ÚSEK STAVBY

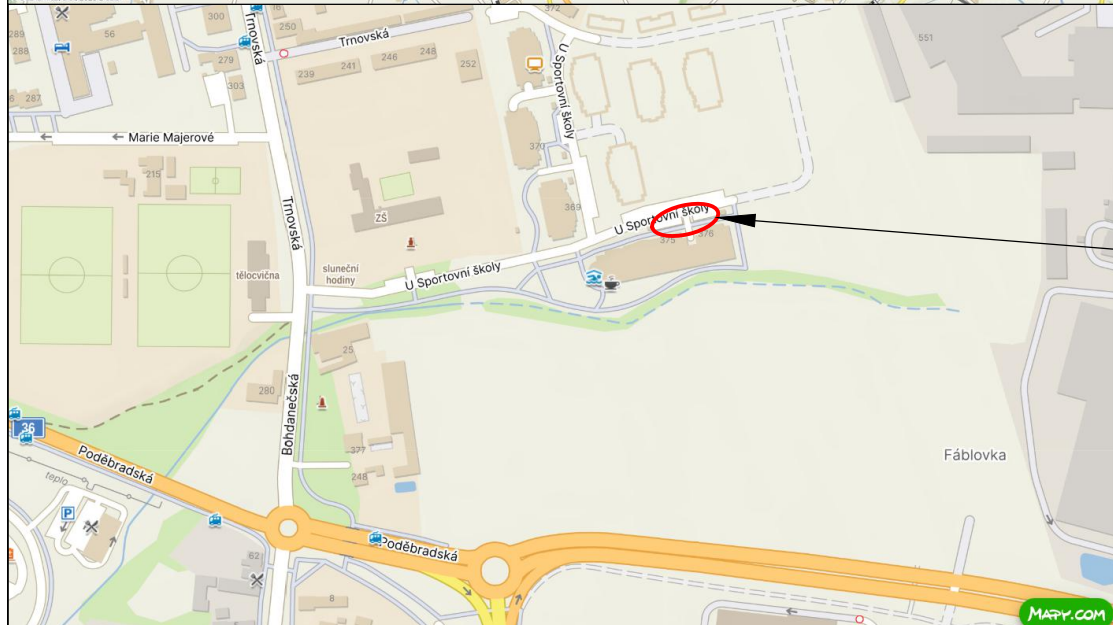




ZÁJMOVÝ ÚSEK STAVBY

Stavebník/Objednatel:	<b>Statutární město Pardubice, Městský obvod Pardubice VII</b>
Adresa:	Generála Svobody 198, 533 51 Pardubice
Zhotovitel díla:	<b>Ing. Michal Švarc</b>
Adresa:	Rosice 381, 538 34 Rosice, IČ: 878 648 35
Kontakt:	T: +420 602 438 096 E: svarc.michal33@gmail.com autorizovaný inženýr pro dopravní stavby ID: 0701684

S-JSTK

Výškový systém B.p.v.

Název stavby/akce:	<b>Stanovení DZ před č.p. 375 ul. U Sportovní školy, Pardubiceí</b>	Číslo zakázky:	202611
Název stavebního objektu:		Datum:	03.2026
Kraj/obec:	Pardubický kraj/Pardubice	Stupeň PD:	<b>STANOVENÍ</b>
Odpovědný projektant:	Ing. Michal Švarc 	Měřítko:	1:5000
Zpracovatel:	Ing. Michal Švarc 	Formát:	1 x A4 Paré:
Název přílohy:	<b>SITUAČNÍ VÝKRES ŠIRŠÍCH VZTAHŮ</b>	Část:	Číslo: <b>2</b>

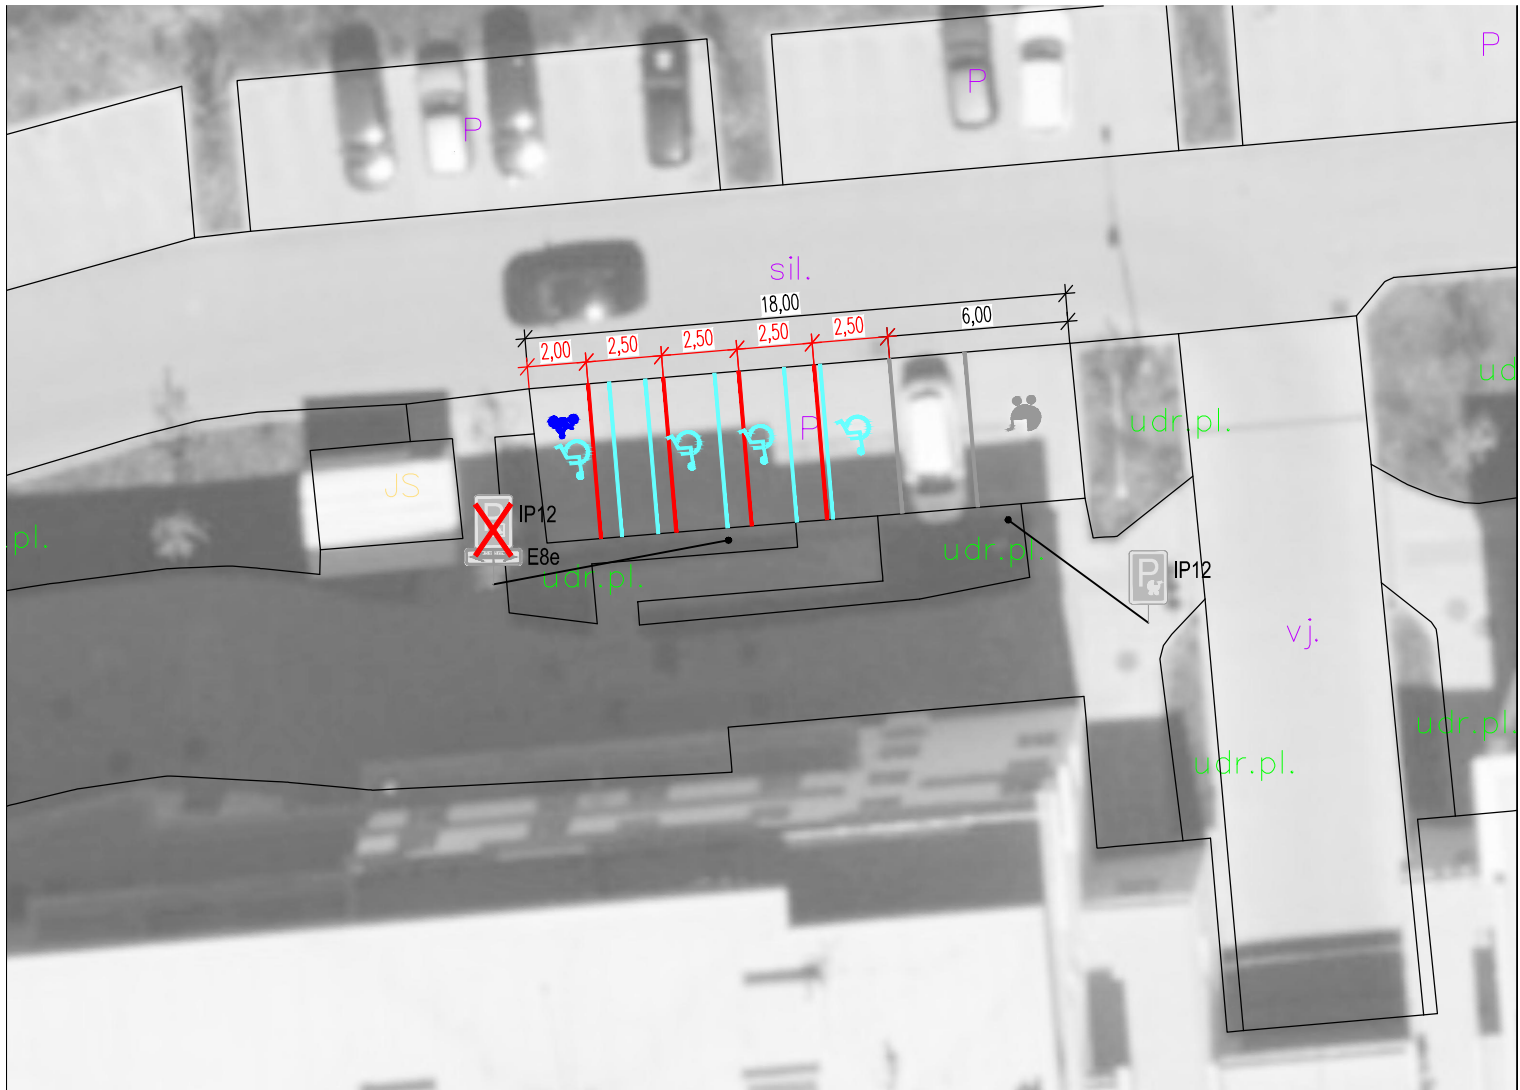

LEGENDA:

STAV		NÁVRH	
ZAMĚŘENÍ – POLOHOPIS, VÝŠKOPIS		VDZ STAVEBNĚ NEBO BARVOU – V10b A SYMBOL MOTOCYKLU	
		VDZ STAVEBNĚ NEBO BARVOU K ODSTRANĚNÍ – V10b A V15	
		SDZ k odstranění	



Stavebník/Objednatel:	<b>Statutární město Pardubice, Městský obvod Pardubice VII</b>
Adresa:	Generála Svobody 198, 533 51 Pardubice

Zhotovitel díla:	<b>Ing. Michal Švarc</b>
Adresa:	Rosice 381, 538 34 Rosice, IČ: 878 648 35
Kontakt:	T: +420 602 438 096 E: svarc.michal33@gmail.com autorizovaný inženýr pro dopravní stavby ID: 0701684

S-JSTK

Výškový systém B.p.v.

Název stavby/akce:	<b>Stanovení DZ před č.p. 375 ul. U Sportovní školy, Pardubice</b>	Číslo zakázky:	202611
		Datum:	03.2026
Název stavebního objektu:		Stupeň PD:	<b>STANOVENÍ</b>
Kraj/obec:	Pardubický kraj/Pardubice	Měřítko:	1:250
Odpovědný projektant:	Ing. Michal Švarc	Formát:	1 x A4 Paré:
Zpracovatel:	Ing. Michal Švarc	Část:	Číslo:
Název přílohy:	<b>SITUACE</b>		<b>3</b>