
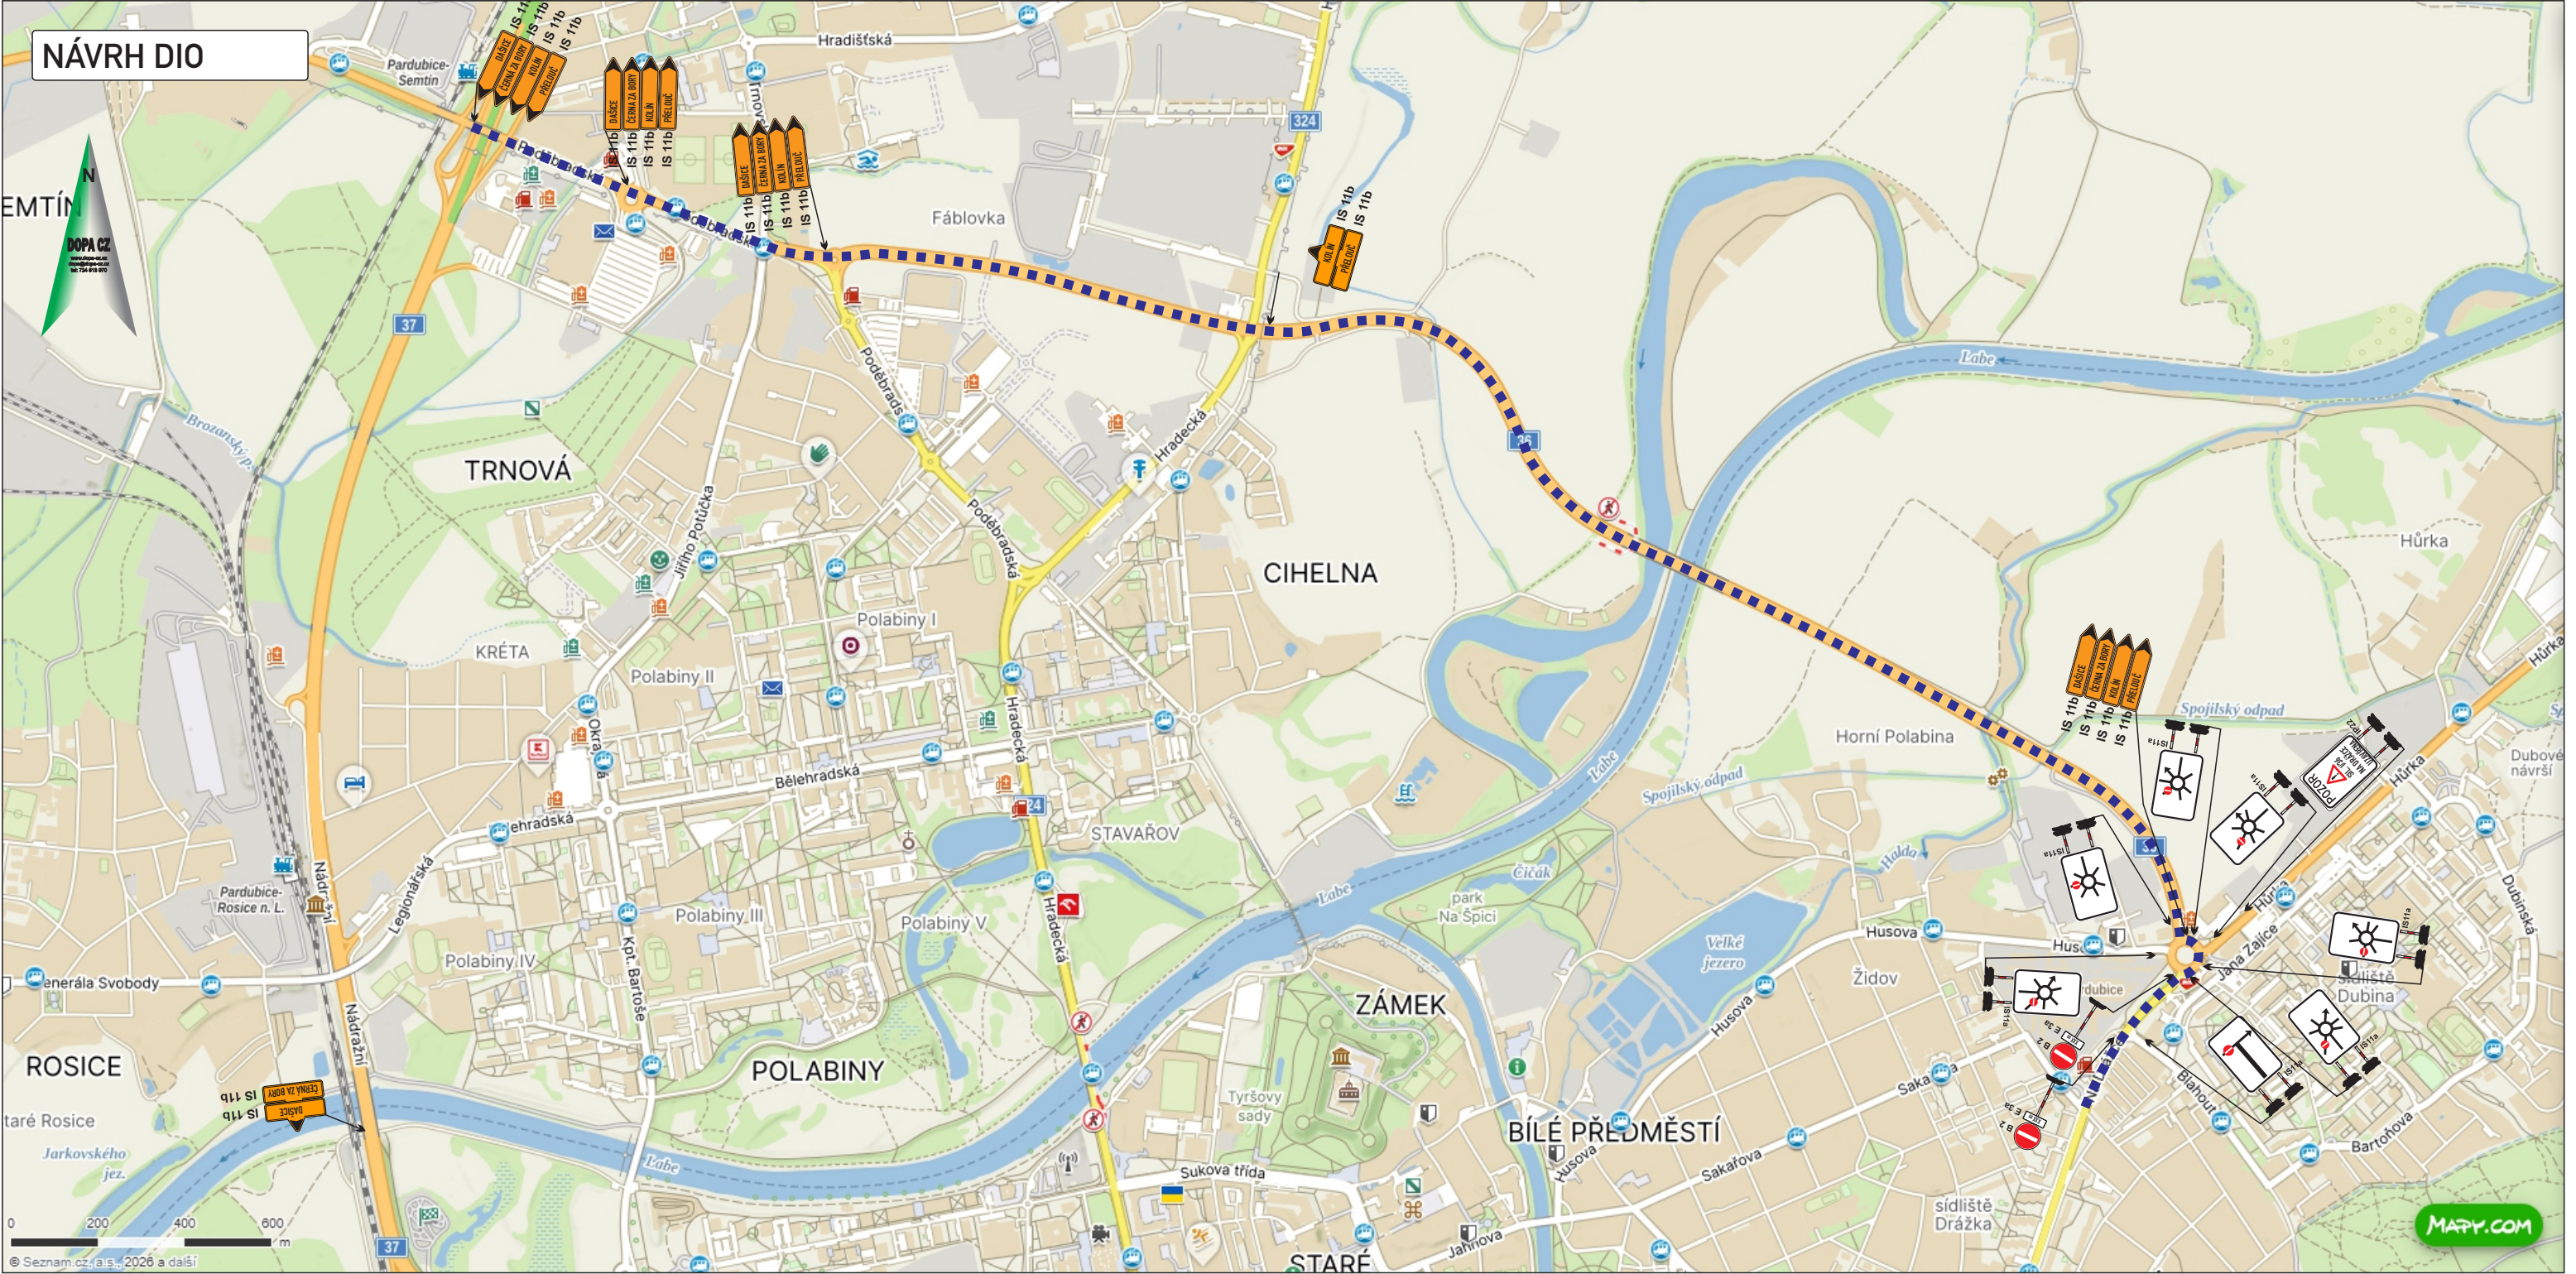


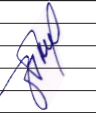

Legenda:

 - navržená objížděná trasa

KRESLIL:	Ing. Martin Žalud		DOPA CZ	
ZPRACOVAL:	Ing. Martin Žalud		www.dopa-cz.cz dopa@dopa-cz.cz	
TECH. KONTROLA:	Ing. Martin Žalud		tel: 724 513 970	
ZODPOV. PROJEKTANT:	Ing. Martin Žalud			
HLAVNÍ PROJEKTANT:	Ing. Martin Žalud			
KRAJ: PARDUBICKÝ	OKRES: PARDUBICE	OBEC: PARDUBICE	STUPEŇ:	REALIZAČNÍ
INVESTOR: ŘEDITELSTVÍ SILNIC A DÁLNIC s.p.			ZAKÁZKA ČÍSLO:	D 26029
AKCE:	SILNICE I. TŘÍDY V PARDUBICKÉM KRAJI, OPRAVY AHV		ARCHIVNÍ ČÍSLO:	
OBJEKT: PŘECHODNÉ DOPRAVNÍ ZNAČENÍ			DATUM:	03/2026
OBSAH: ČÁSTEČNÁ UZÁVÍRKA - PARDUBICE, NA DRÁŽCE I/36			FORMÁT:	A 3
			MÉRÍTKO:	---
			ČÍSLO SOUPRAVY:	ČÍSLO PŘÍLOHY:
			A	2