


Rekonstrukce inž. sítí ul. Husova, Gebauerova, JUDr. Krpaty, Wintrova, Pardubice


termín: ul. Husova 13.5. - 17.5.2024
ul. Gebauerova x JUDr. Krpaty 13.5. - 30.6.2024
ul. Wintrova 27.5. - 30.6.2024

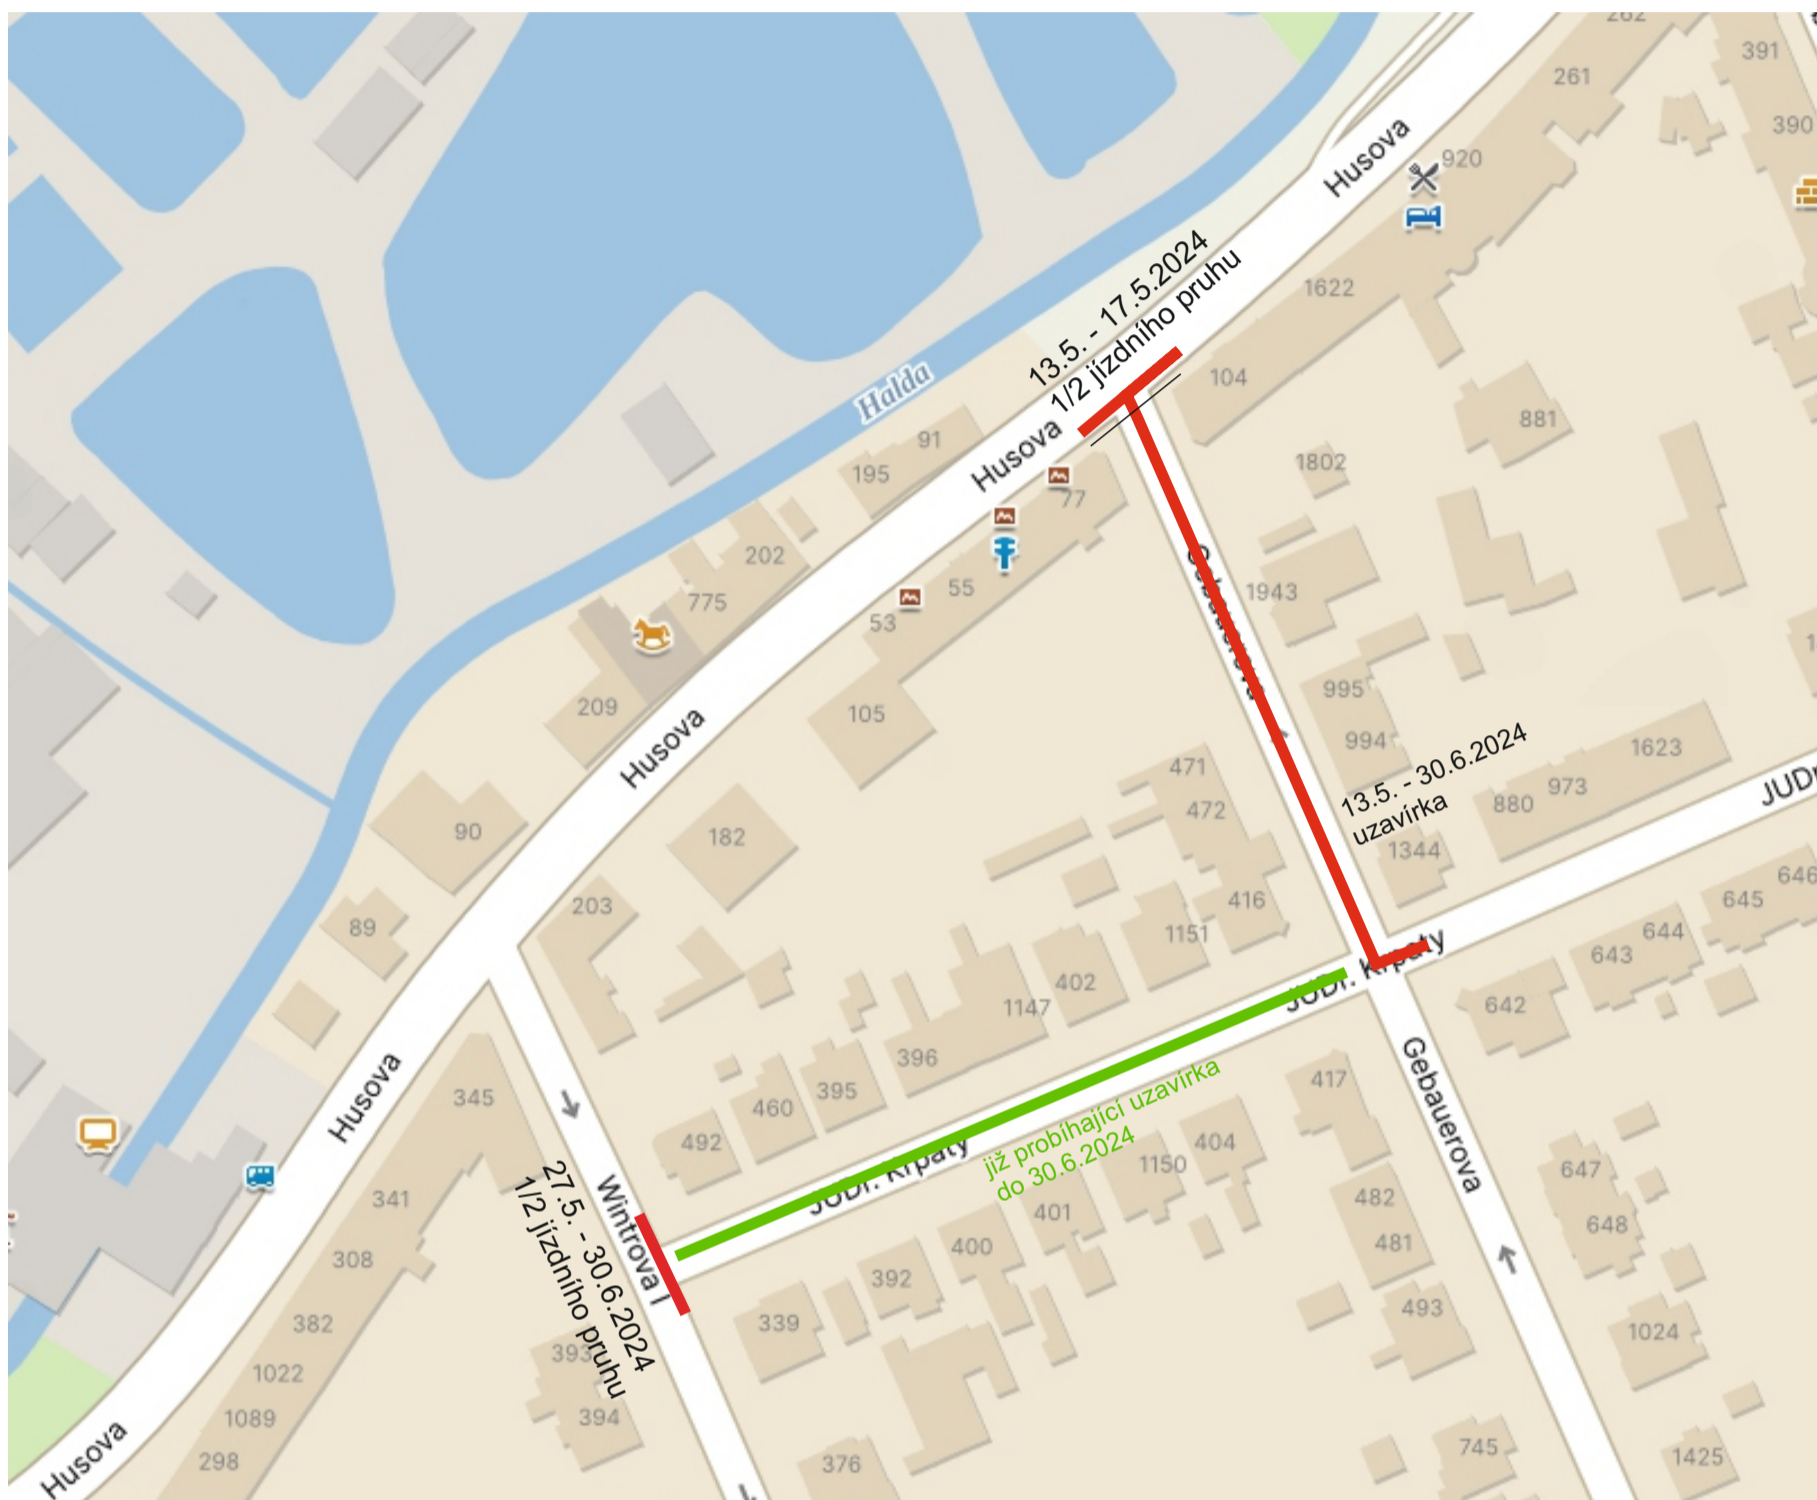

Zhotovitel:		DZPCE <small>DOPRAVNÍ ZNAČENÍ - PARDUBICE s.r.o.</small> <small>Rosice 155</small> <small>533 51 Pardubice</small> <small>IČO: 259 31 016 DIČ: CZ25931016</small> <small>tel.: 603 115 936</small> <small>e-mail: info@dzpce.cz</small> <small>web: www.dzpce.cz</small>	
Kreslil:	Blanka Faltysová / tel.: 601 545 613		
Zodp. projektant:			
Kontroloval:	David Fanta / 603 115 936 / info@dzpce.cz		
Kraj: Pardubický	Okres: Pardubický	Obec: Pardubice	
Akce:	rekonstrukce inž. sítí	DATUM	24.04.2024
	DOPRAVNĚ INŽENÝRSKÁ OPATŘENÍ	Č.ZAKÁZKY	
		STUPĚŇ PD	DIO
		MĚŘÍTKO	
		FORMÁT	A3

Rekonstrukce inž. sítí ul. Husova, Gebauerova, JUDr. Krpaty, Wintrova, Pardubice

termín: ul. Husova 13.5. - 17.5.2024

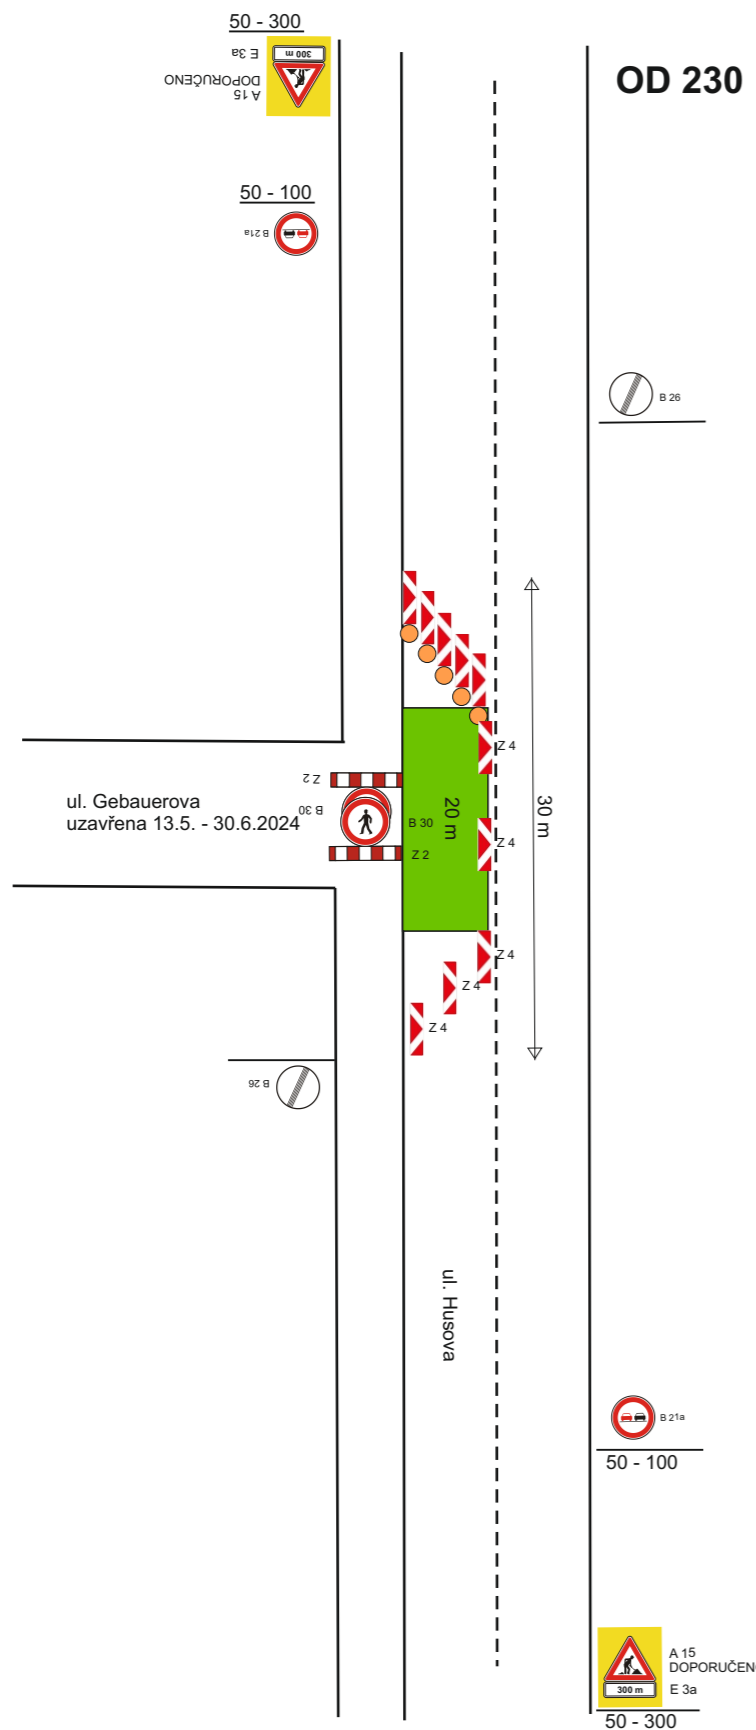


Rekonstrukce inž. sítí ul. Husova, Gebauerova, JUDr. Krpaty, Wintrova, Pardubice

termín: ul. Gebauerova x JUDr. Krpaty 13.5. - 30.6.2024


vymístění vozidel a dočasné zneplatnění IP 4b, B 2
vymístění vozidel v ul. Gebauerova směr Husova již umístěno pro uzavírku JUDr. Krpaty



Legenda:

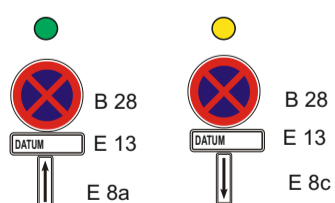

Vymístění vozidel 7 dní před plánovanými pracemi.

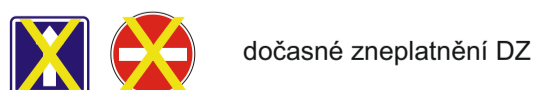


Rekonstrukce inž. sítí ul. Husova, Gebauerova, JUDr. Krpaty, Wintrova, Pardubice


termín: ul. Wintrova 27.5. - 30.6.2024




OD 230

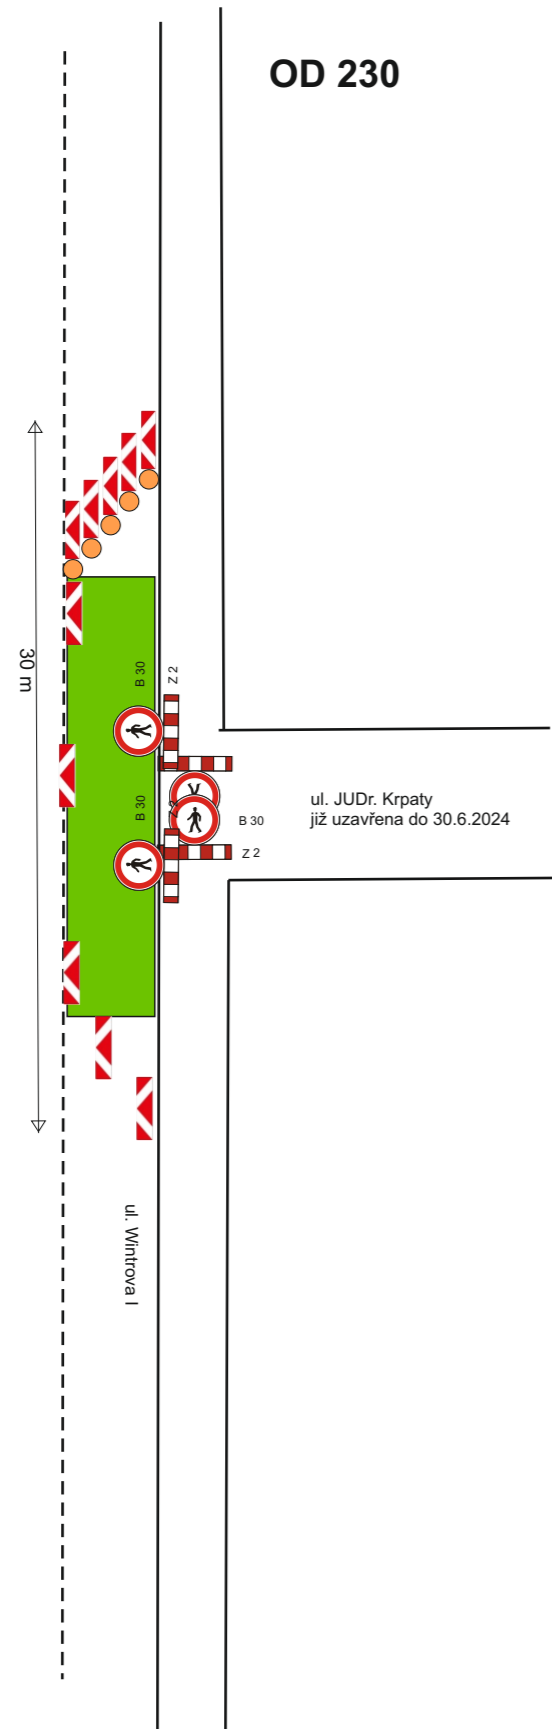

vymístění vozidel v ul. Wintrova I směr Husova již osazeno při uzavírce JUDr. Krpaty

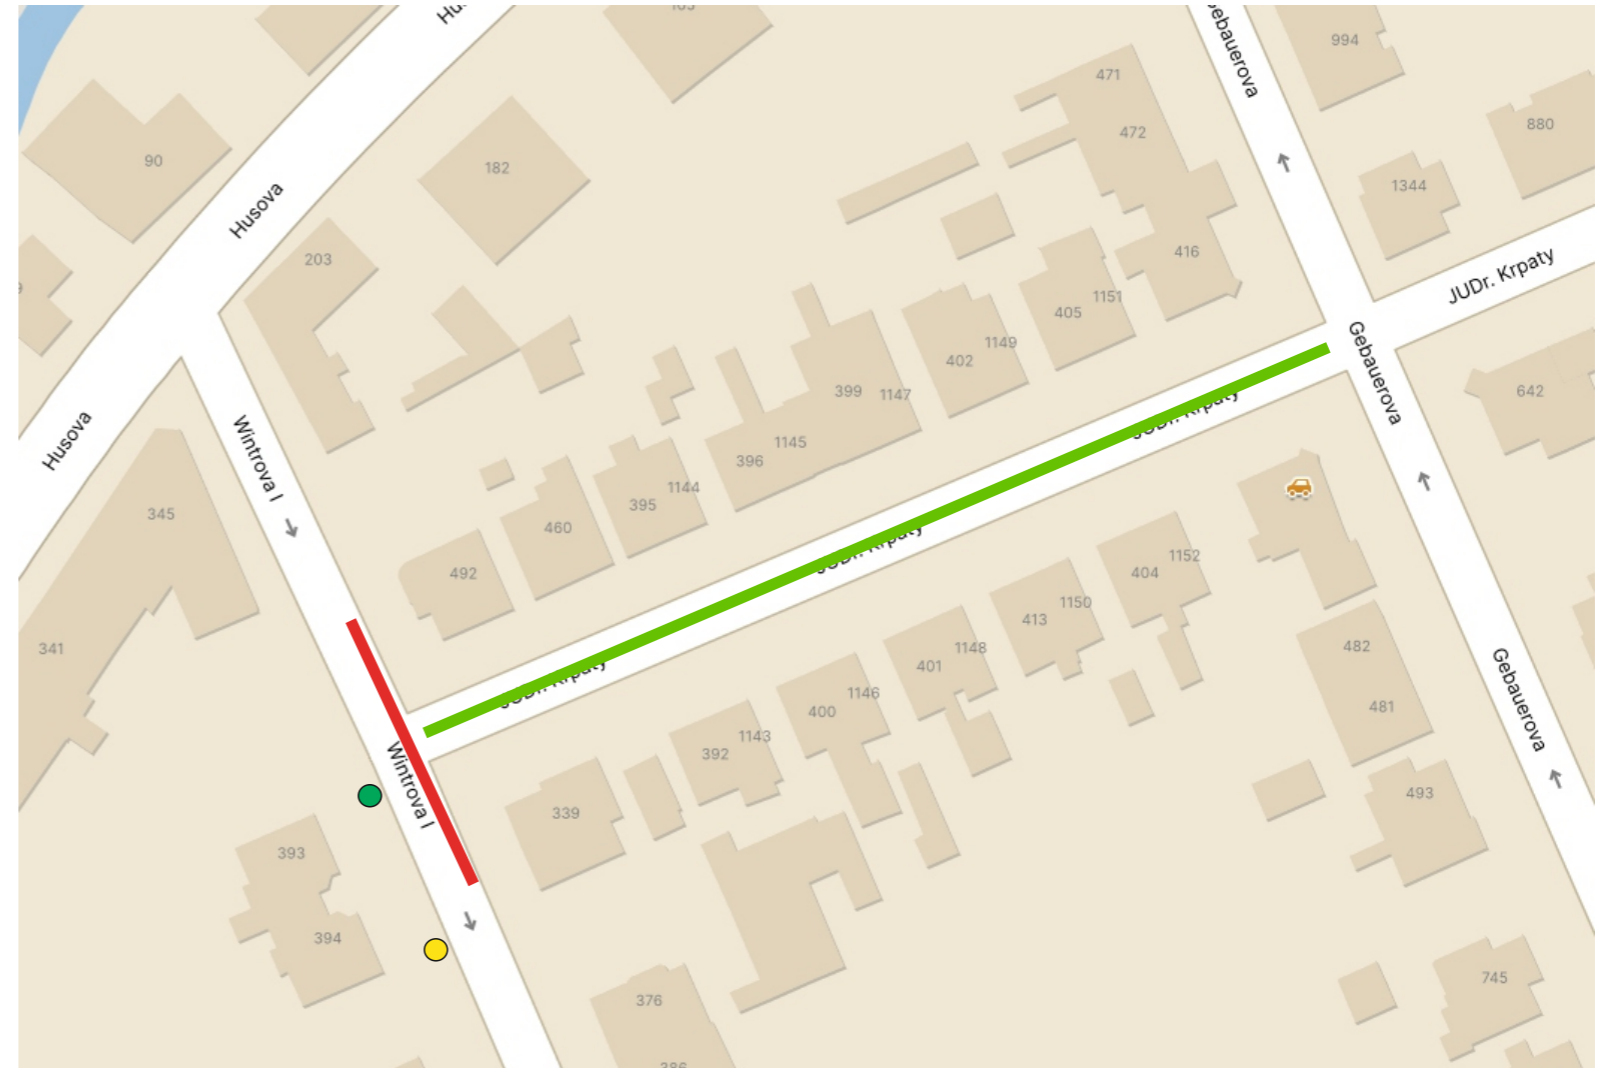

Legenda:

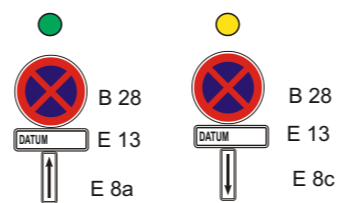

Vymístění vozidel 7 dní před plánovanými pracemi.