

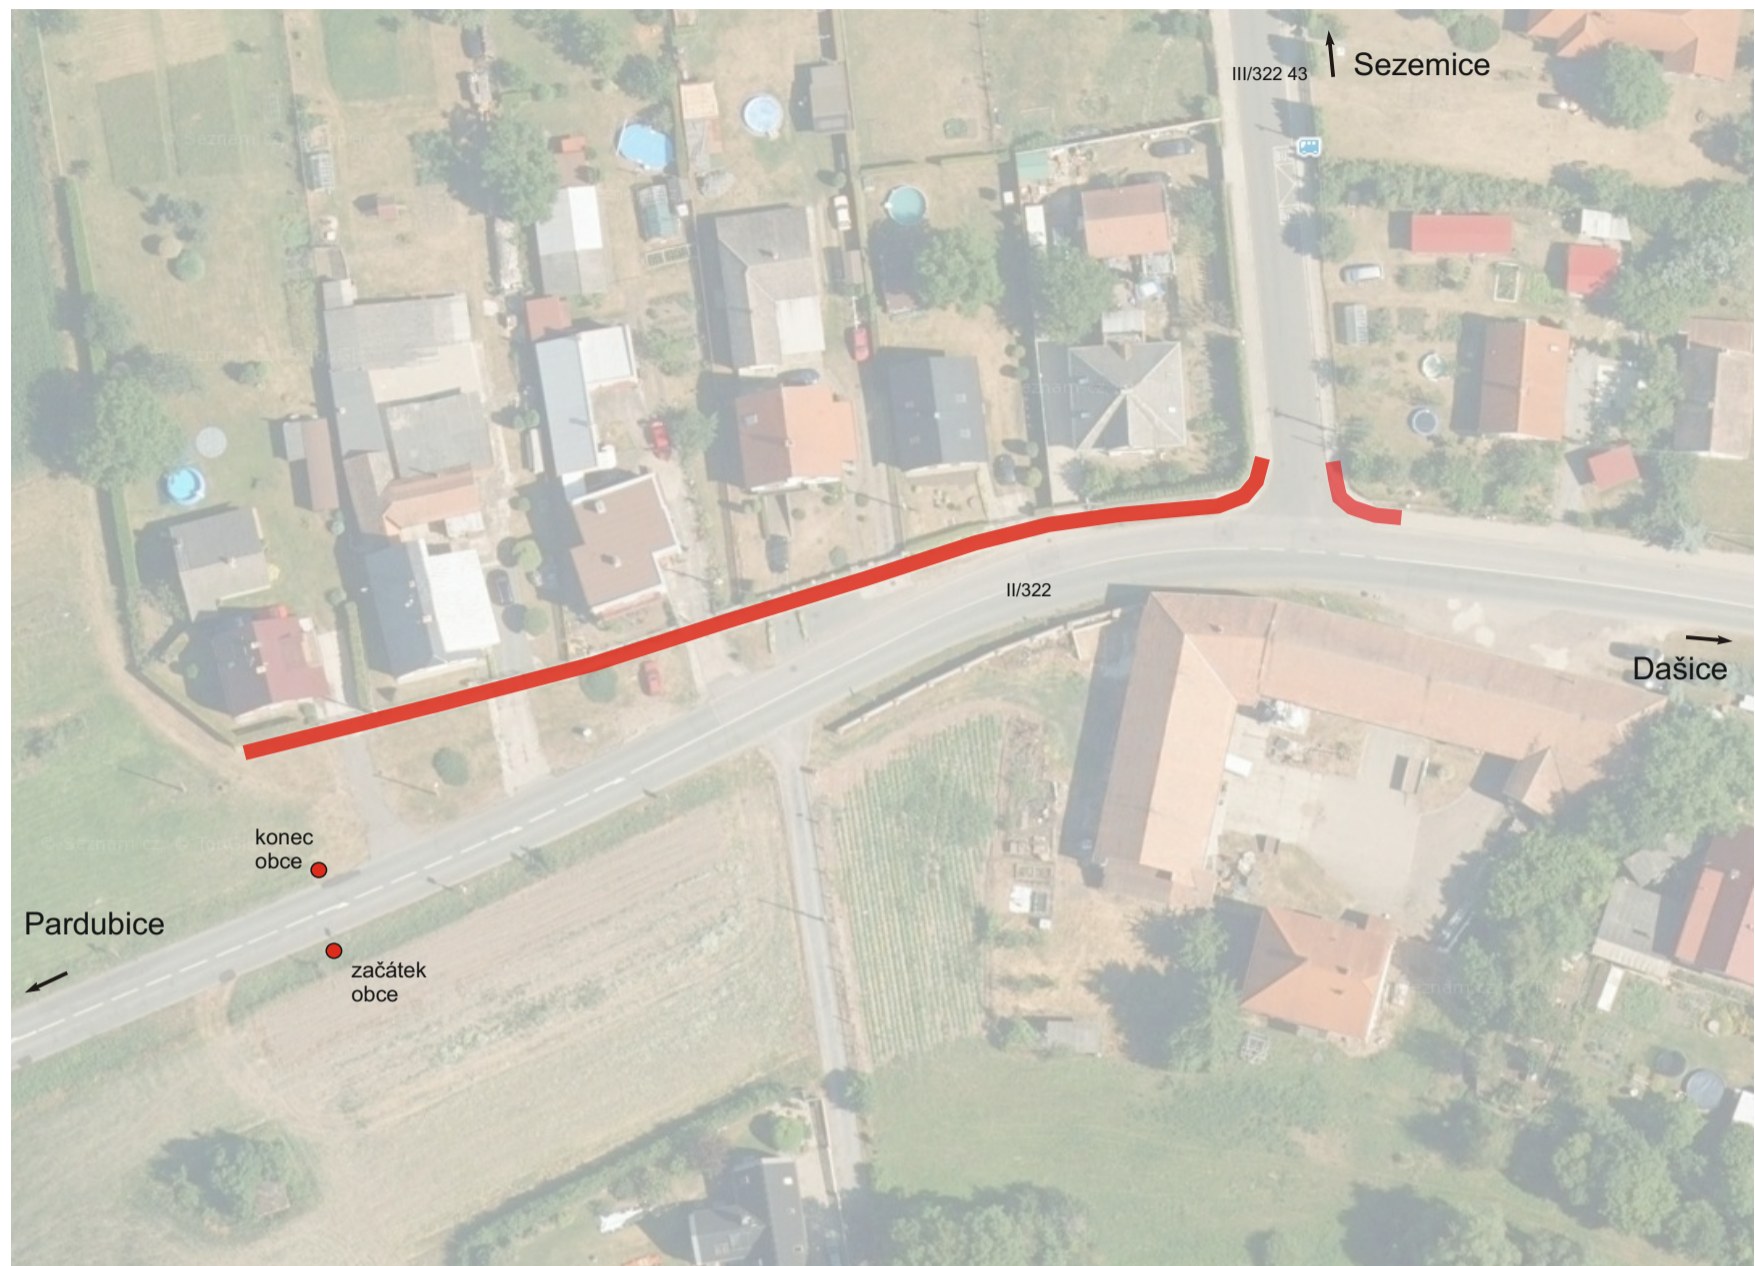
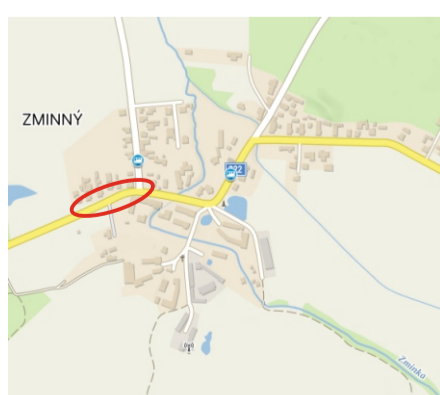


# Rekonstrukce chodníku a vjezdů k nemovitostem sil. II/322, Zminný

termín: 18.5. - 26.6.2026

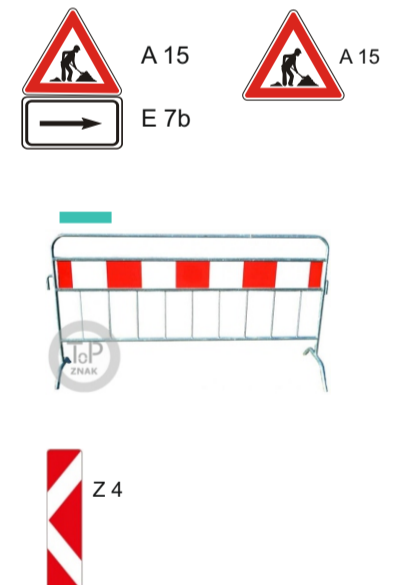

Přístup k nemovitostem v koordinaci se stavbou, vždy zajištěn přístup.

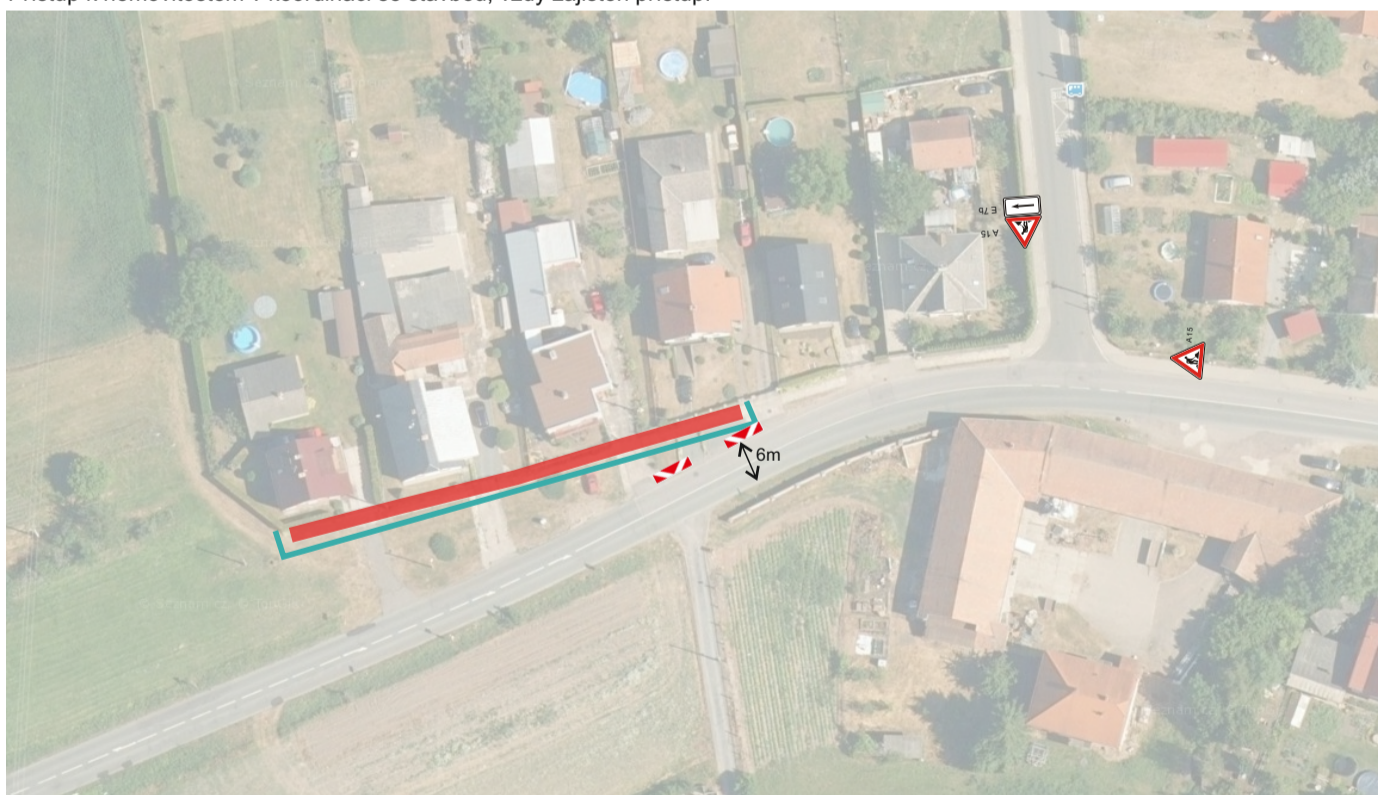

Zhotovitel:					
Kreslil:	Blanka Faltysová / tel.: 601 545 613	 <small>DOPRAVNÍ ZNAČENÍ - PARDUBICE s.r.o.</small> <small>Rosice 155</small> <small>533 51 Pardubice</small> <small>IČO: 259 31 016 DIČ: CZ25931016</small> <small>tel.: 603 115 936</small> <small>e-mail: info@dzpce.cz</small> <small>web: www.dzpce.cz</small>			
Zodp. projektant:	David Fanta / 603 115 936 / info@dzpce.cz				
Kontroloval:	David Fanta / 603 115 936 / info@dzpce.cz				
Kraj:	Pardubický	Okres:	Pardubice	Obec:	Zminný
Akce:	rekonstrukce chodníků			DATUM:	23.04.2026
	DOPRAVNĚ INŽENÝRSKÁ OPATŘENÍ			Č. STAVBY:	
				STUPEŇ PD:	DIO
				MĚŘÍTKO:	
				FORMÁT:	2xA3

# Rekonstrukce chodníků a vjezdů k nemovitostem sil. II/322, Zminný

termín: 18.5. - 26.6.2026

Přístup k nemovitostem v koordinaci se stavbou, vždy zajištěn přístup.

