


OBSAH STUDIE


TEXTOVÁ ČÁST


- A. PRŮVODNÍ ZPRÁVA
- B. ODHAD STAVEBNÍCH NÁKLADŮ

VÝKRESOVÁ ČÁST

PŘÍLOHA 01 - SITUACE MAJETKOVÝCH POMĚRŮ	M 1:500
PŘÍLOHA 02 - STUDIE DOPRAVNÍHO ŘEŠENÍ	M 1:500
PŘÍLOHA 03 - KOORDINAČNÍ SITUAČNÍ VÝKRES	M 1:500
PŘÍLOHA 04 - SCHÉMA NAPOJENÍ NA KANALIZACI	M 1:350
PŘÍLOHA 05 - PŮDORYS 1NP - ROZŠÍŘENÁ VARIANTA	M 1:250
PŘÍLOHA 06 - PŮDORYS 2NP - ROZŠÍŘENÁ VARIANTA	M 1:250
PŘÍLOHA 07 - PŮDORYS 3NP - ROZŠÍŘENÁ VARIANTA	M 1:250
PŘÍLOHA 08 - ŘEZY A-A, B-B - ROZŠÍŘENÁ VARIANTA	M 1:250
PŘÍLOHA 09 - VIZUALIZACE ROZŠÍŘENÉ VARIANTY	
PŘÍLOHA 10 - VIZUALIZACE ZÁKLADNÍCH VARIANT	

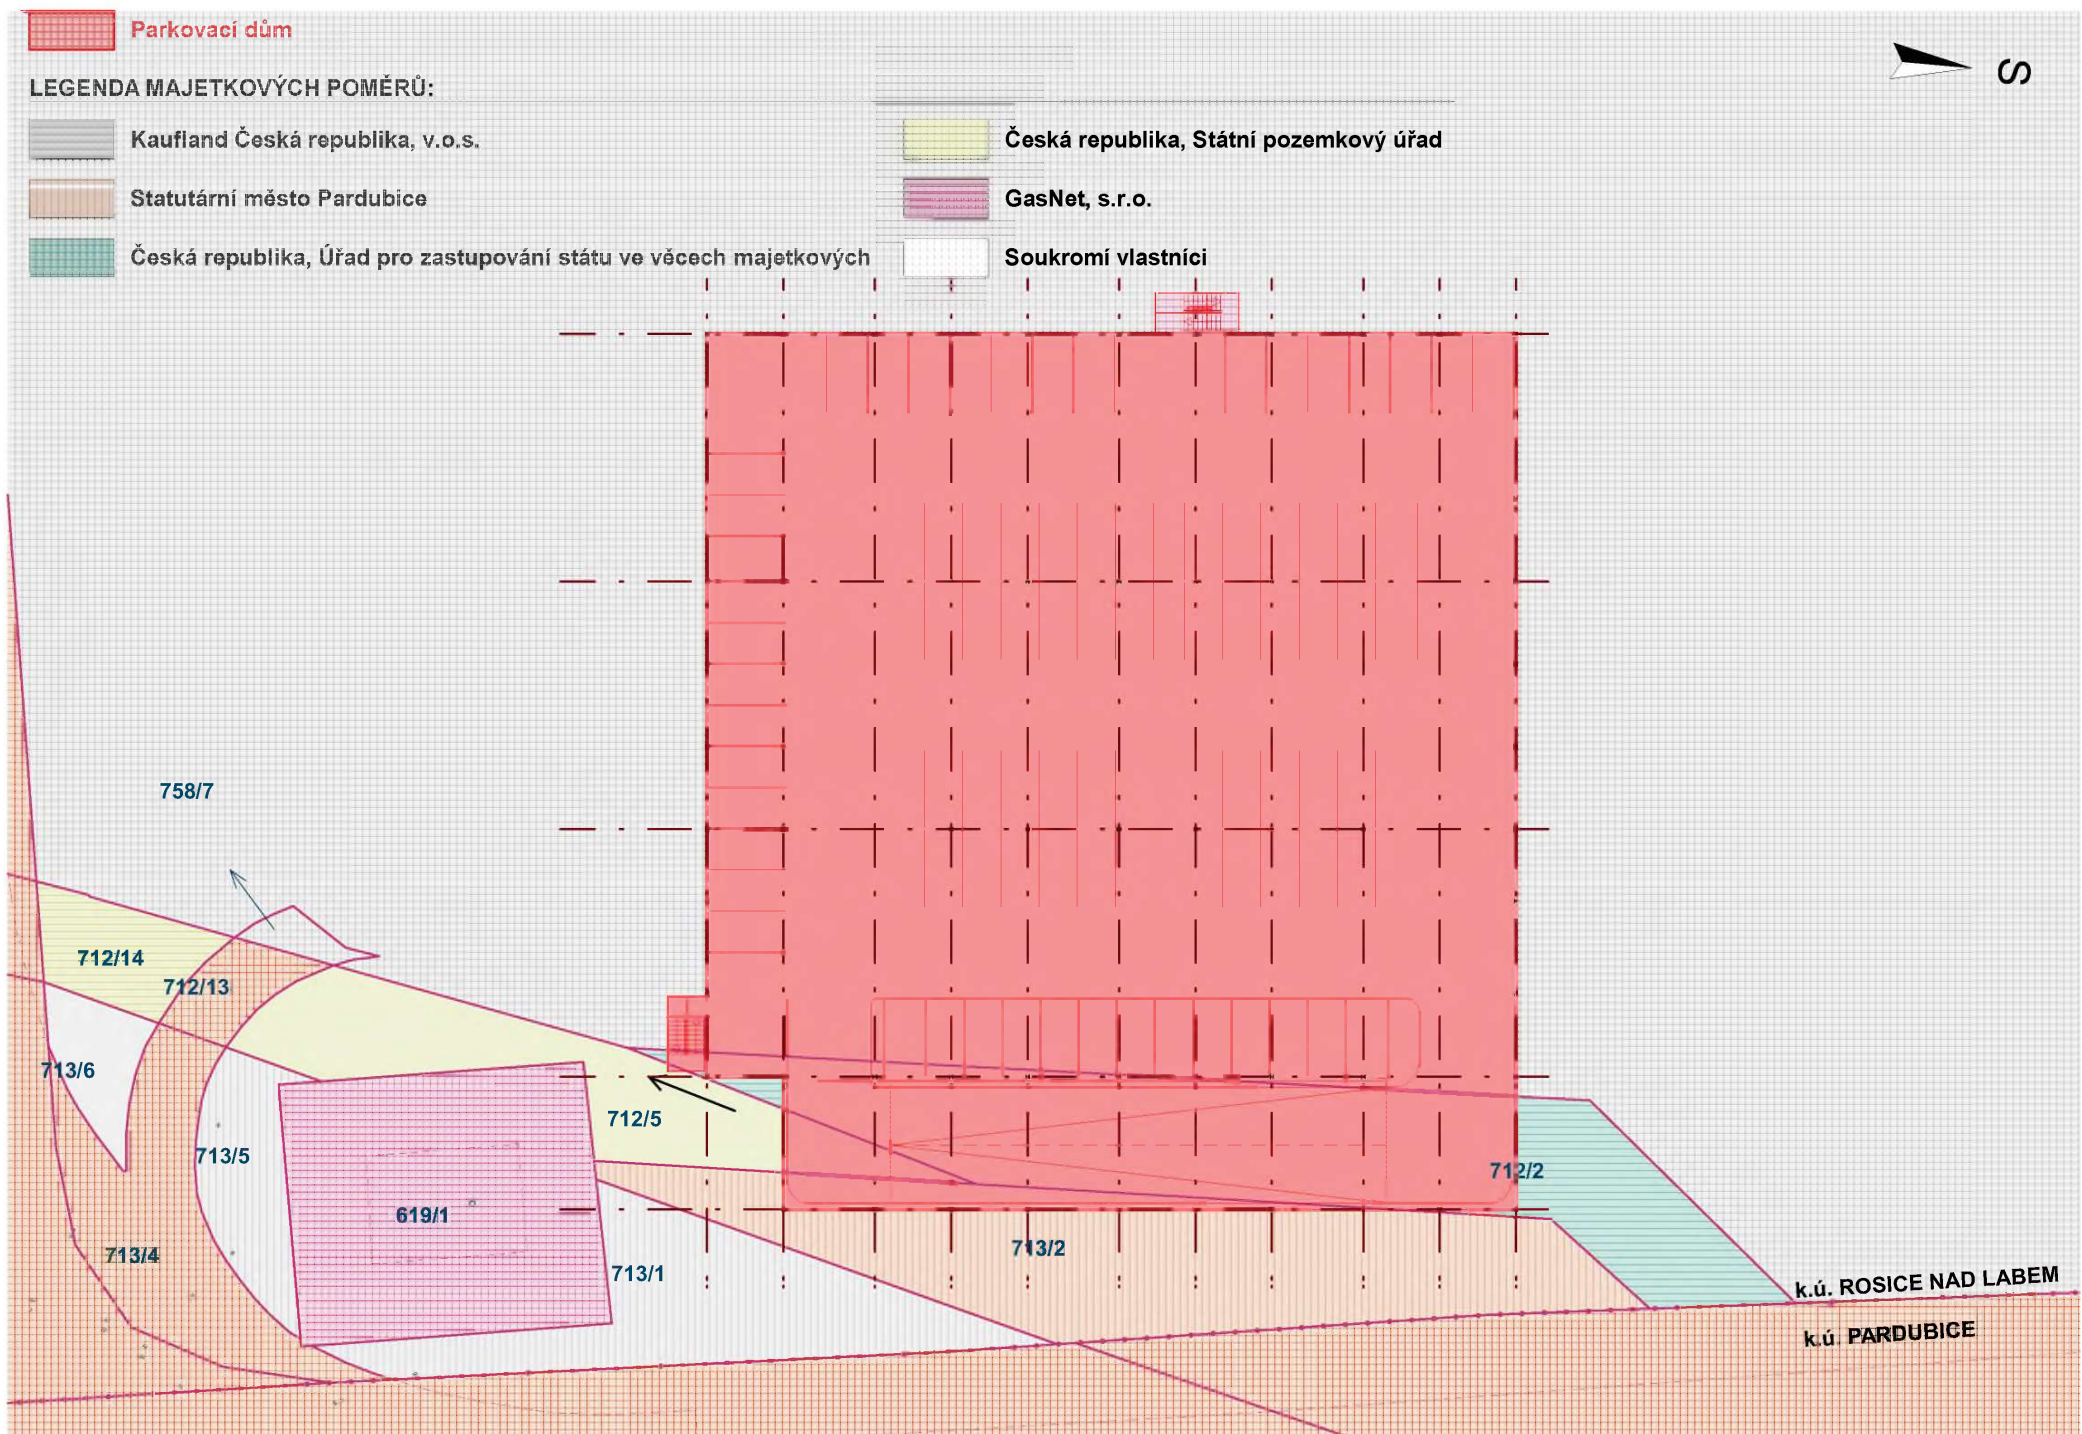

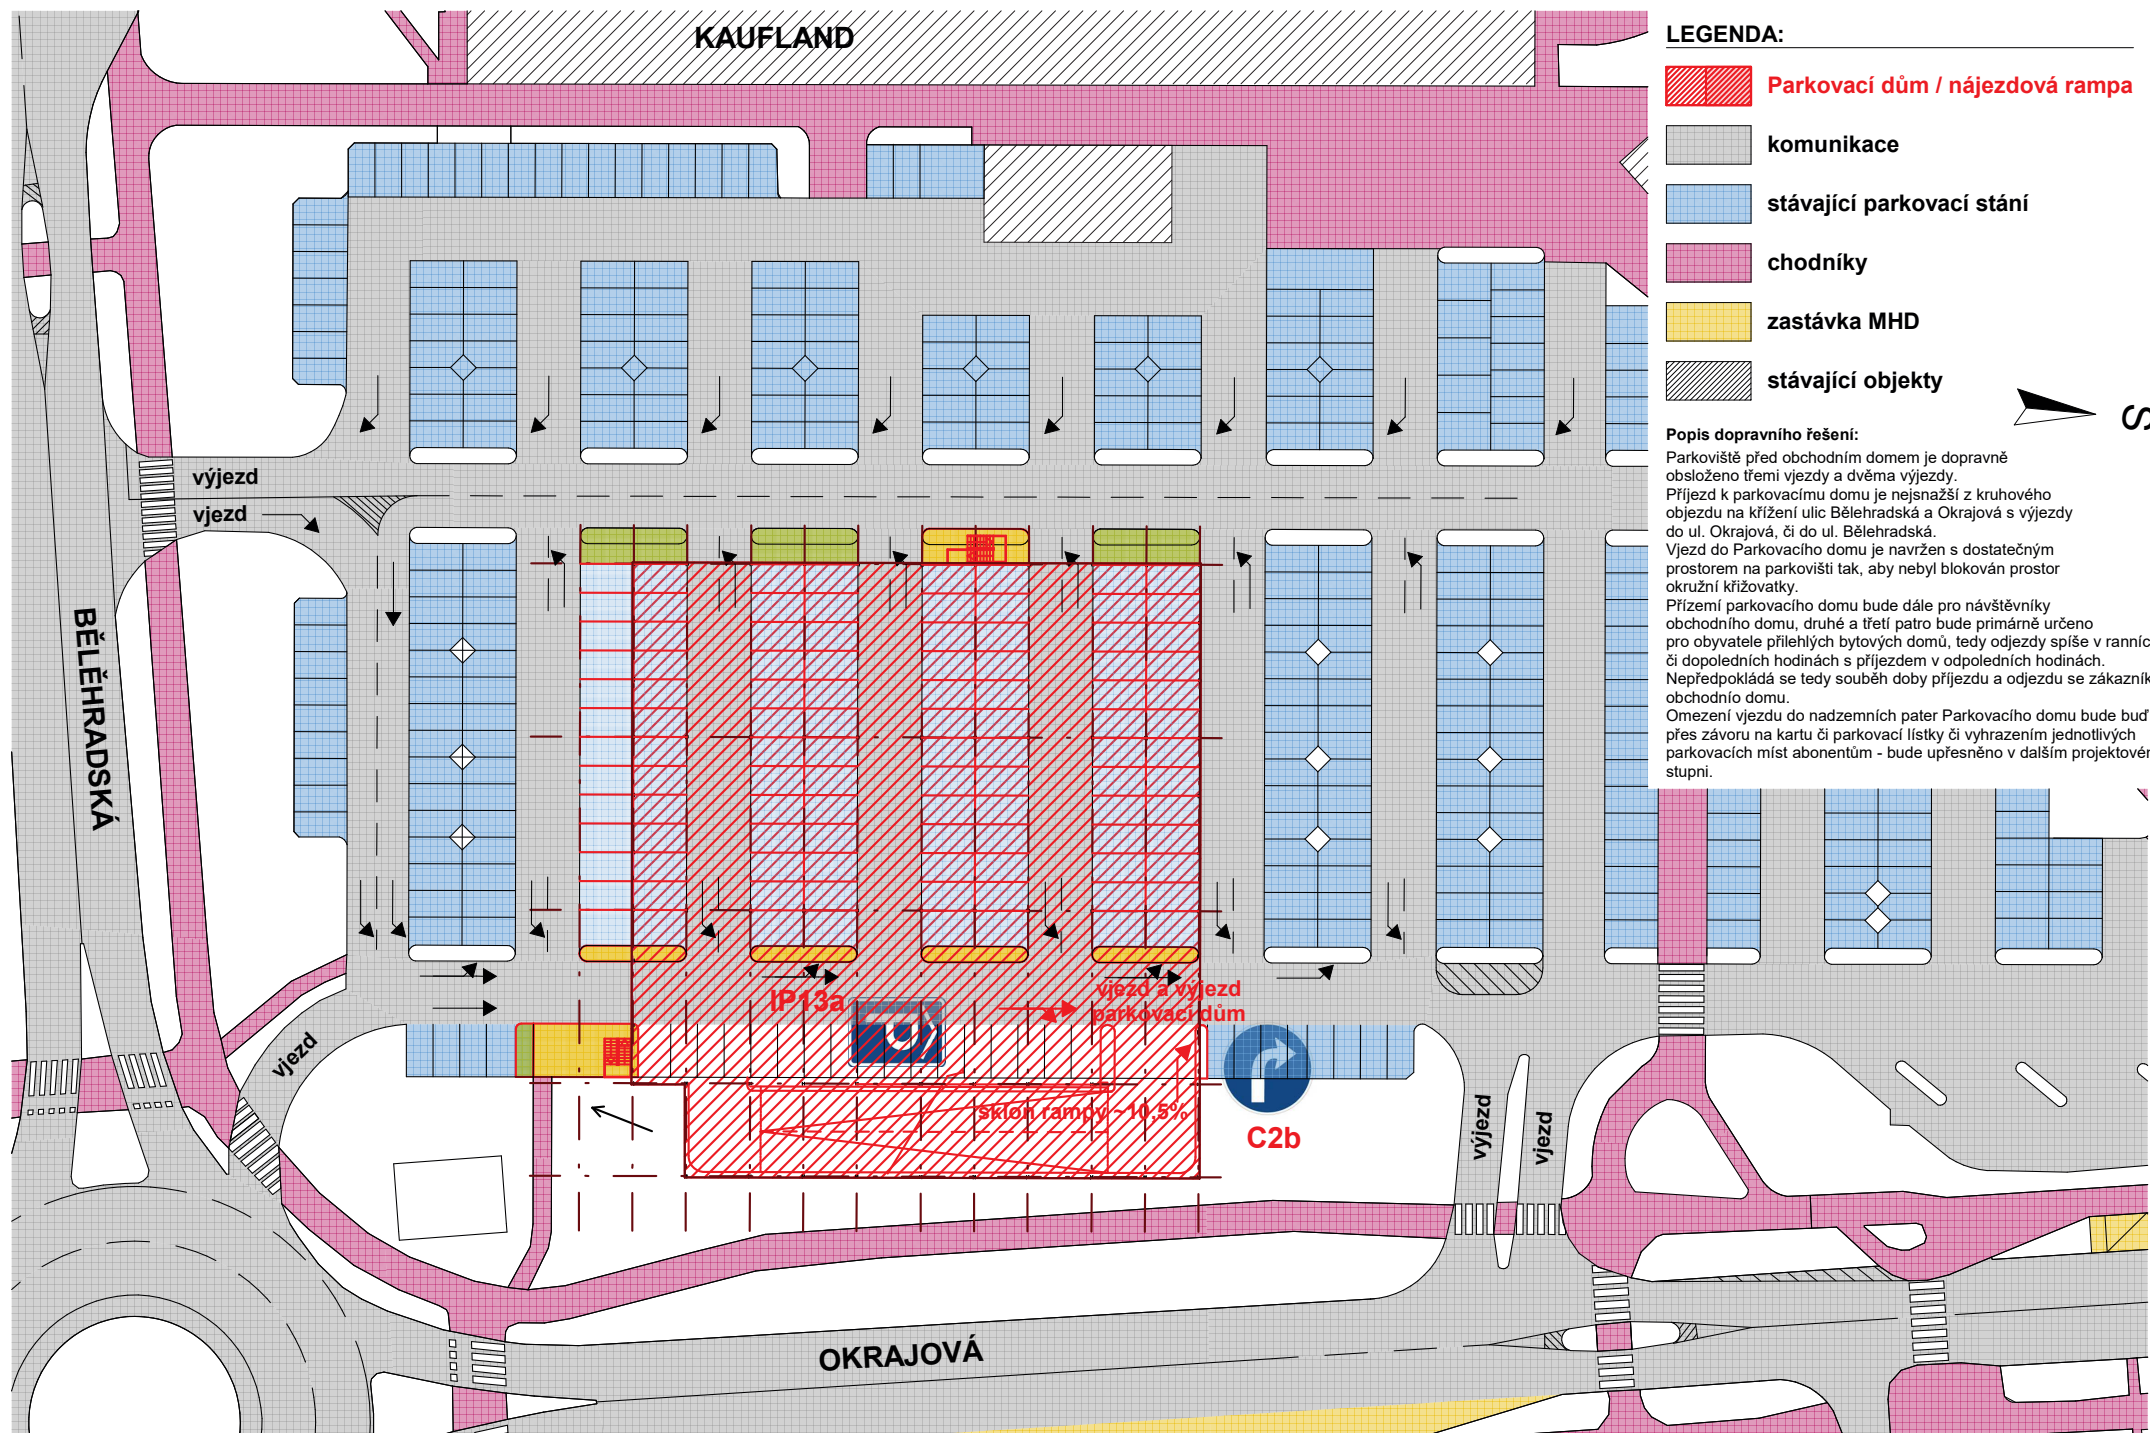

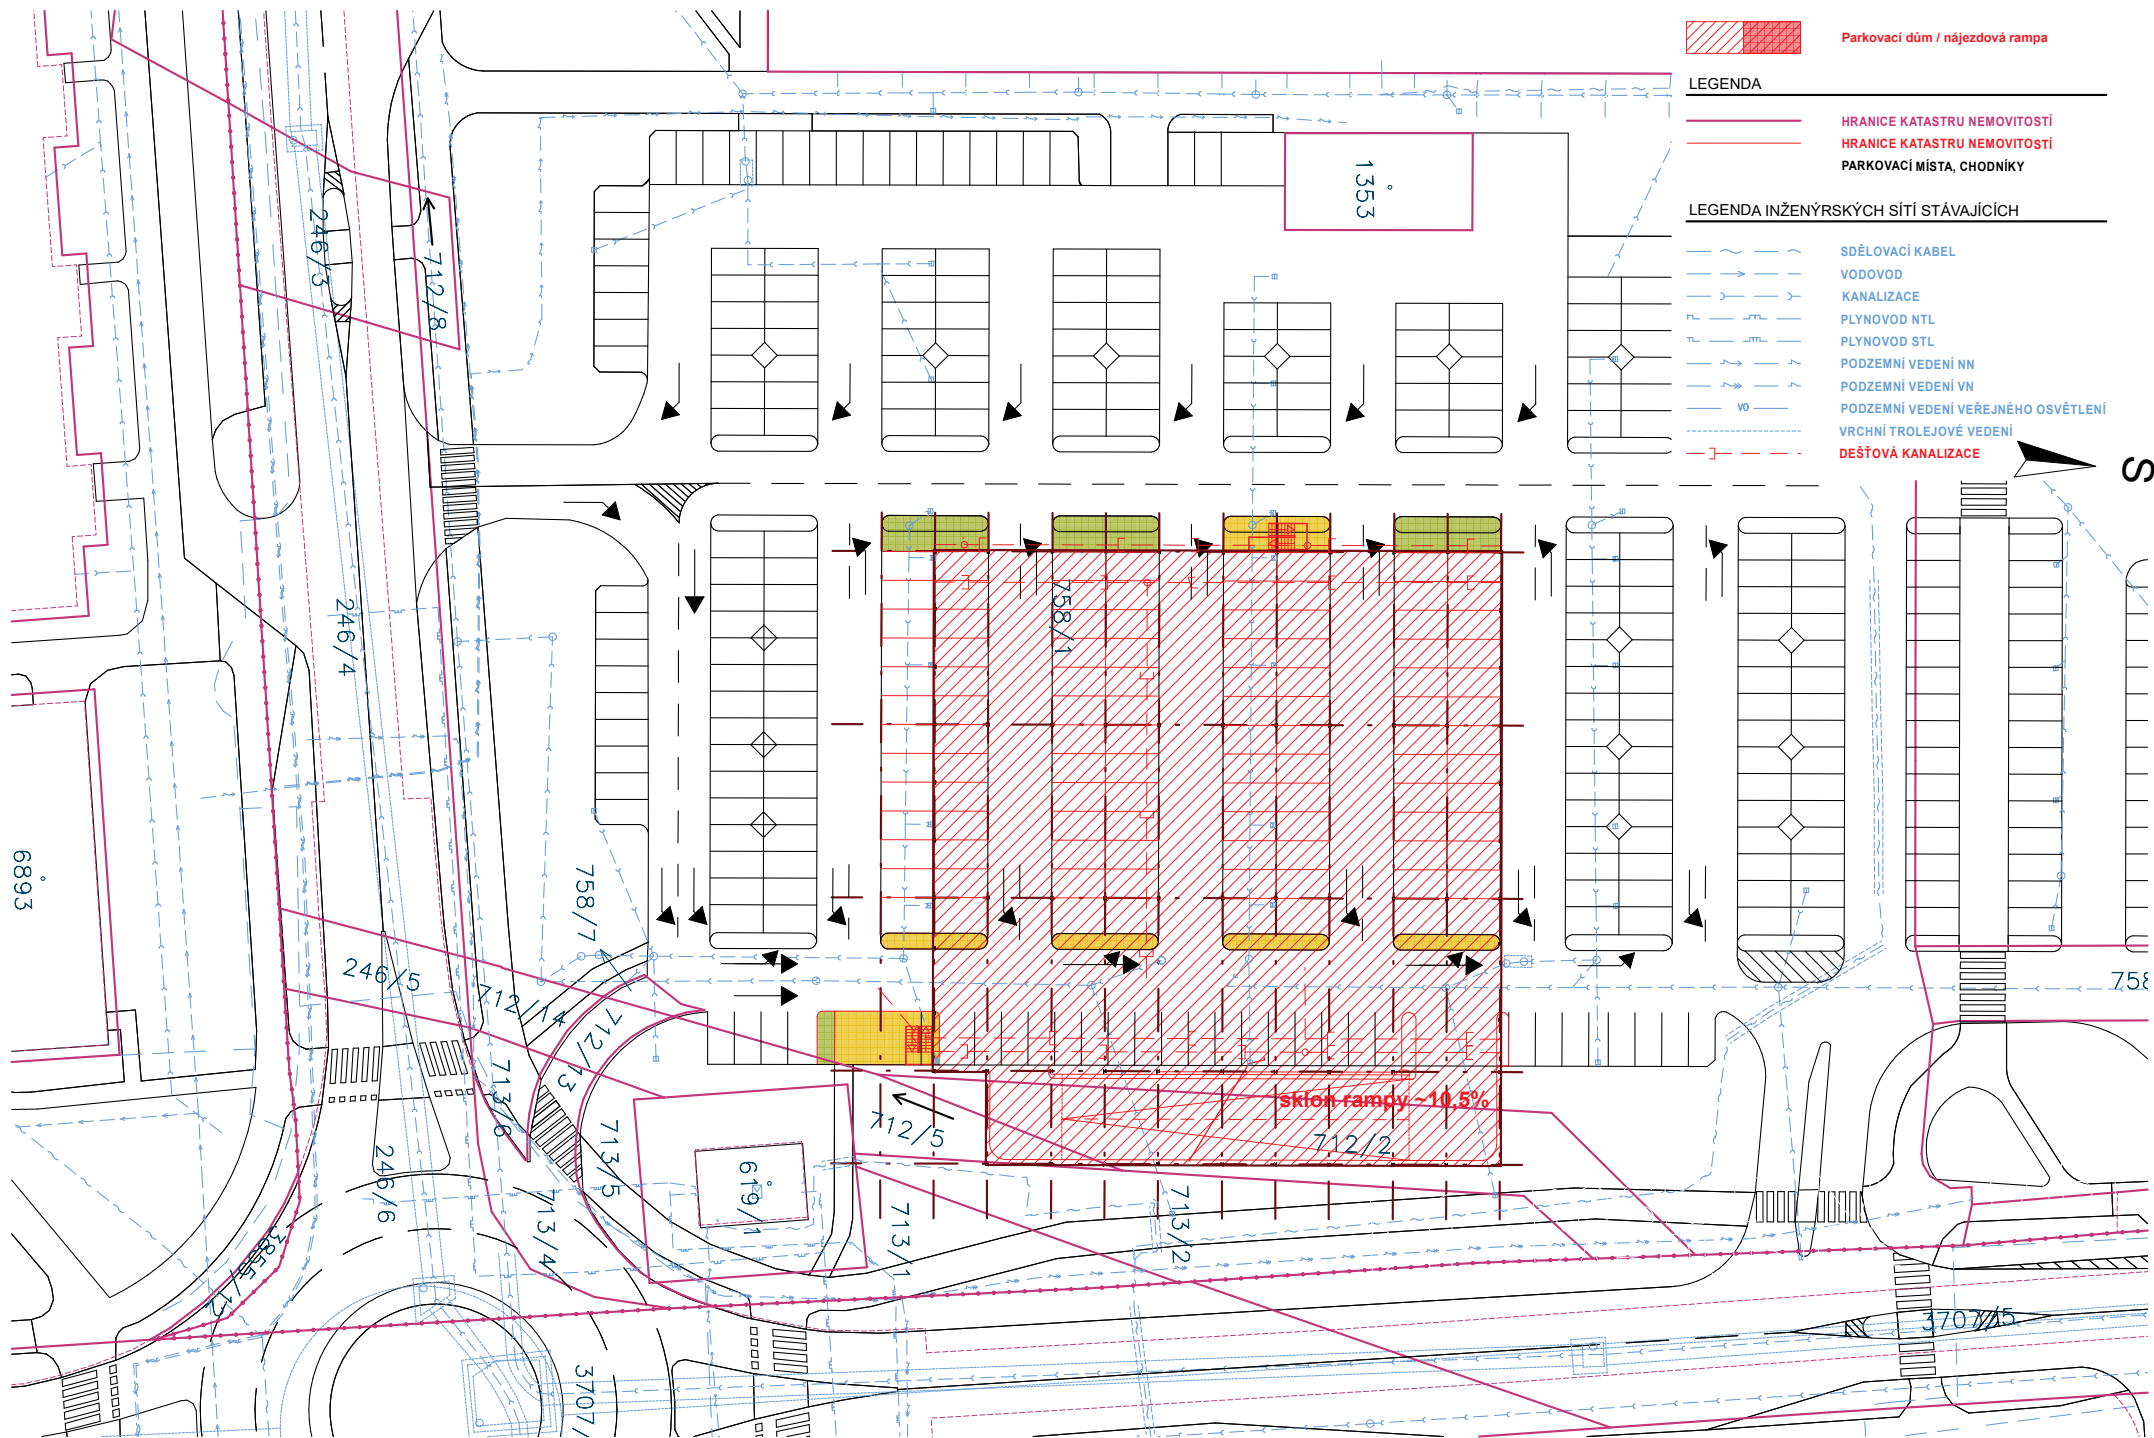

KOORDINAČNÍ SITUAČNÍ VÝKRES, M 1:500, PŘÍLOHA 03



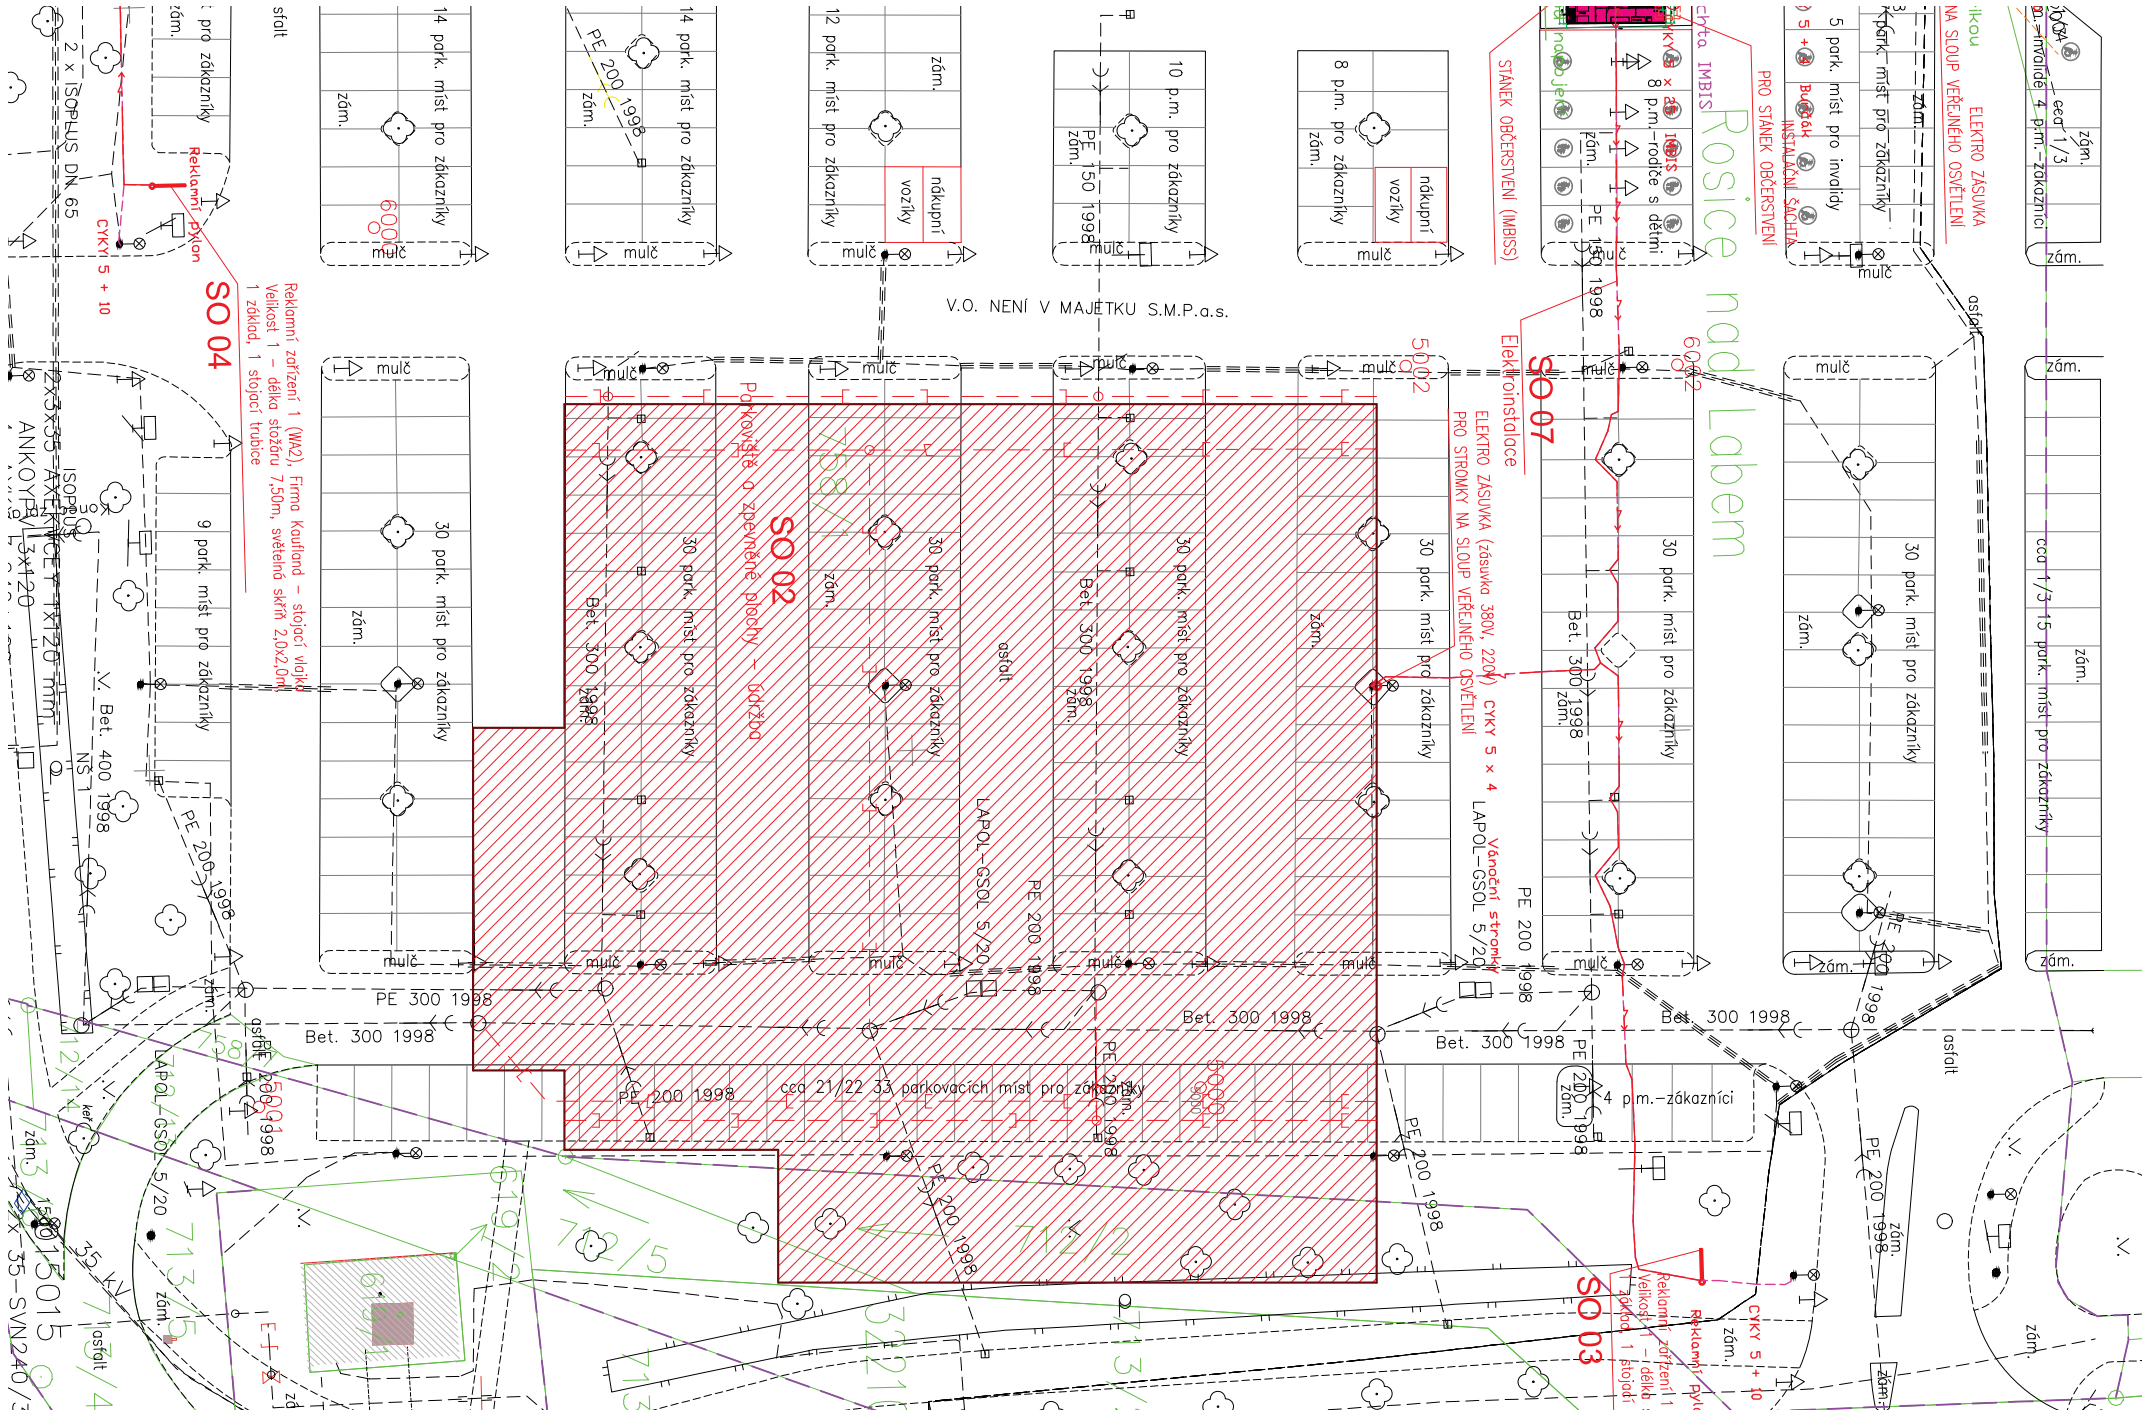


SCHÉMA NAPOJENÍ NA KANALIZACI, M 1:350, PŘÍLOHA 04

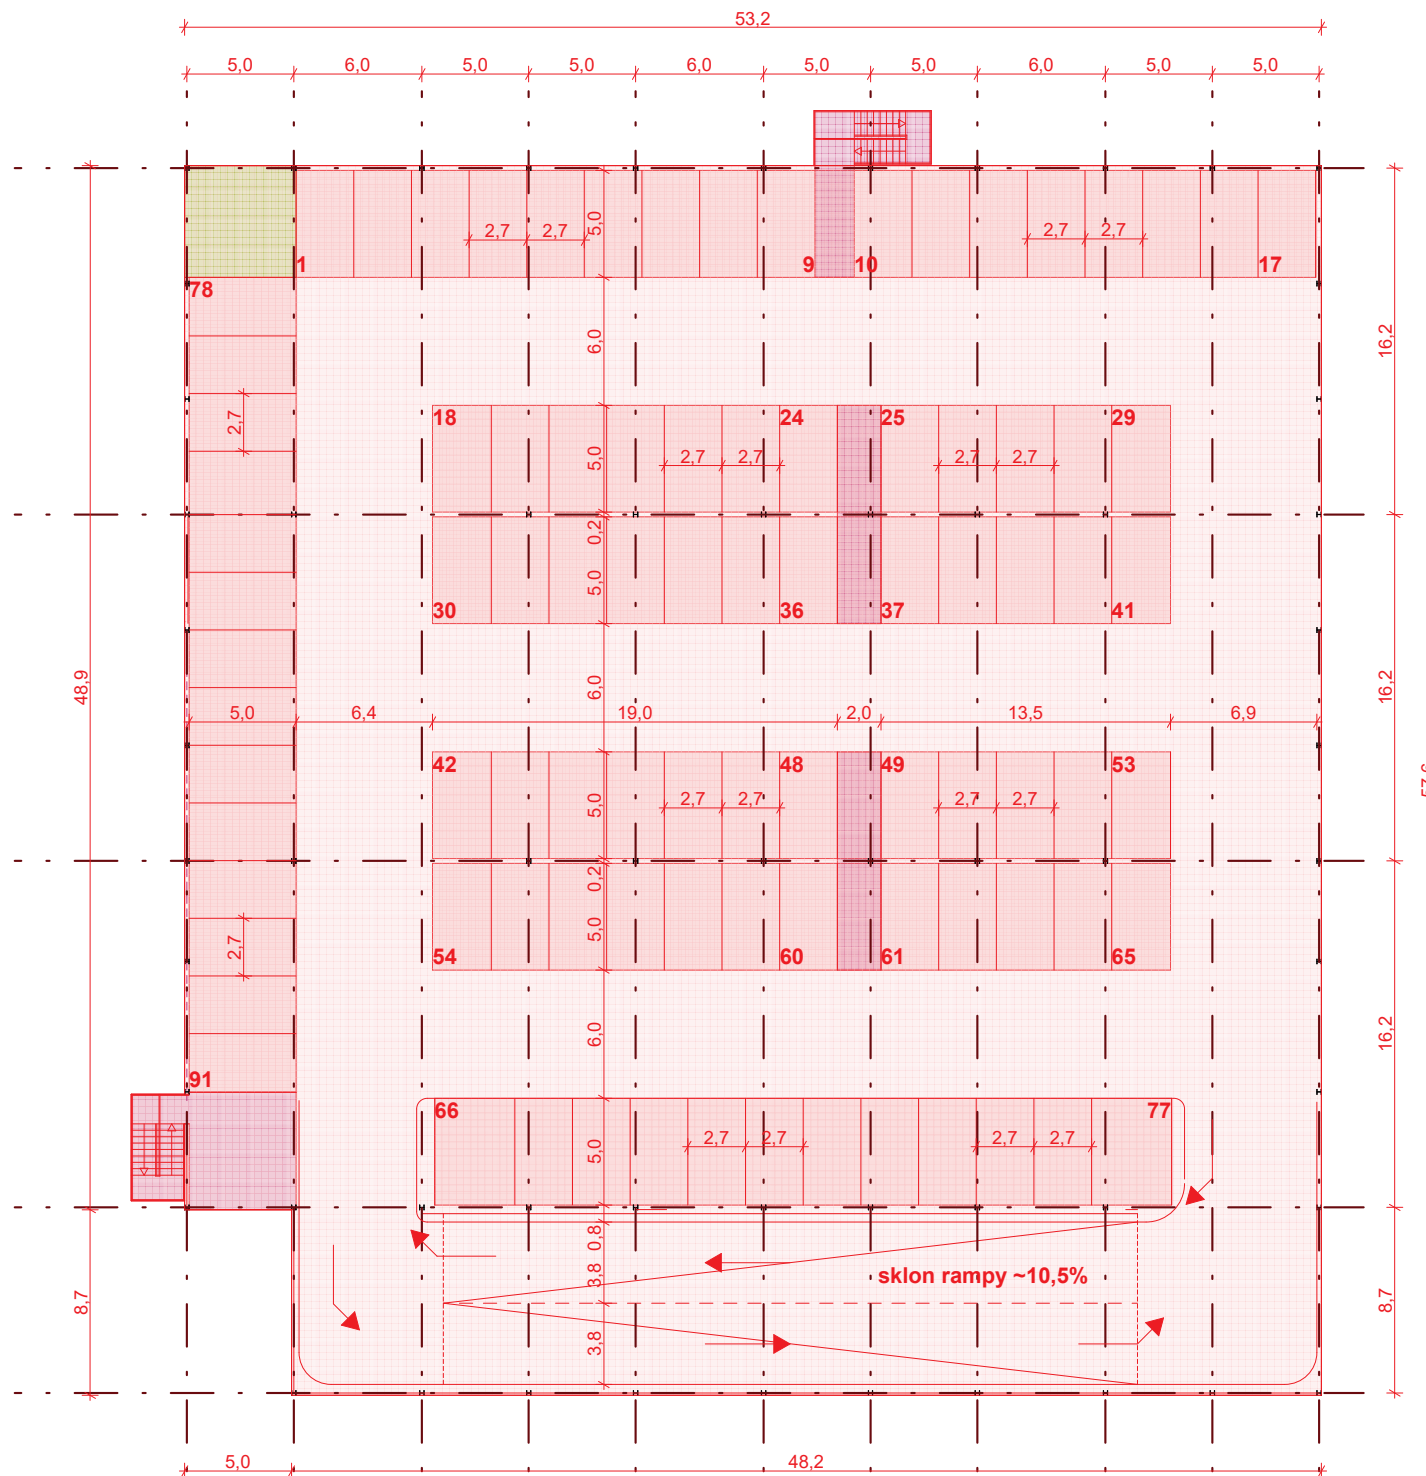

PŮDORYS 2NP -CELKEM 91 PARKOVČÍCH MÍST

ROZŠÍŘENÁ VARIANTA - PŮDORYS 2NP, M 1:250, PŘÍLOHA 06

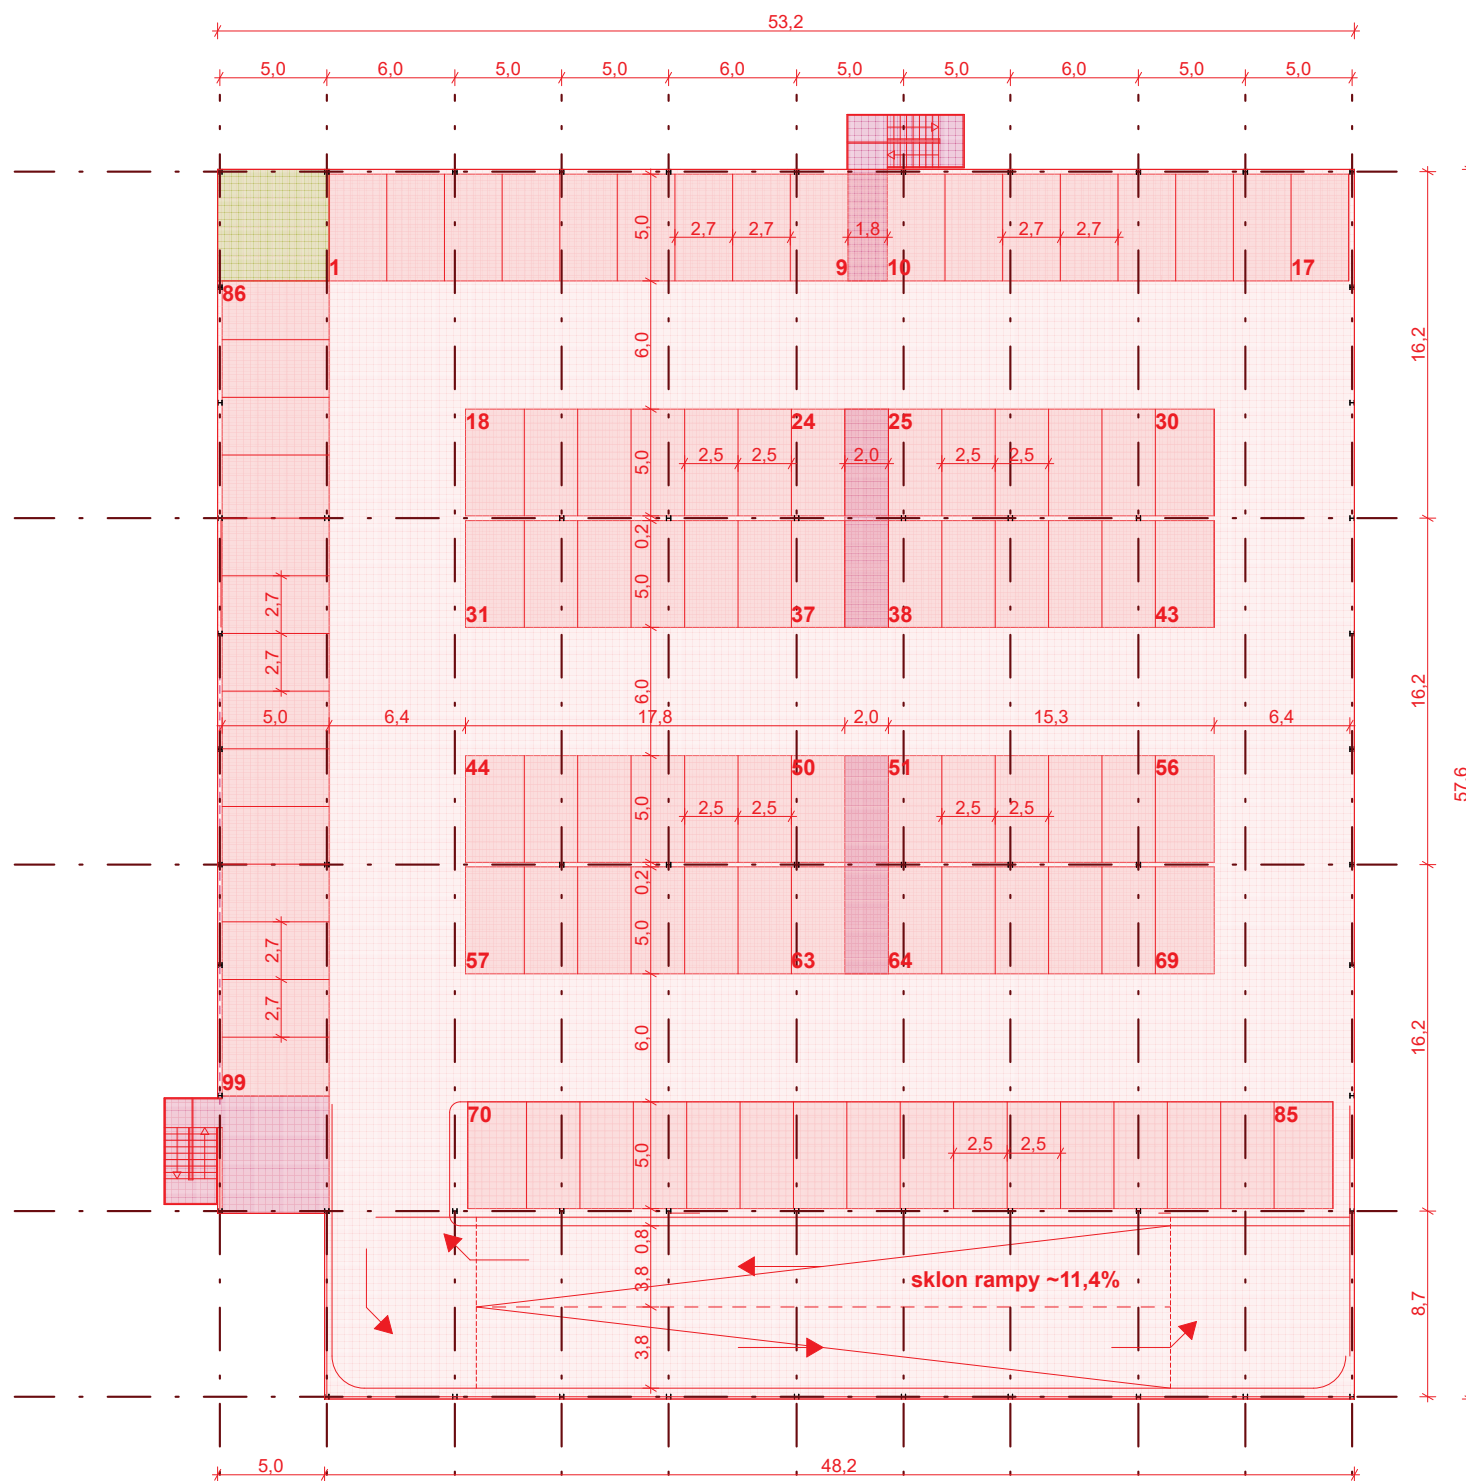

PŮDORYS 3NP - CELKEM 99 PARKOVČÍCH MÍST

ROZŠÍŘENÁ VARIANTA - PŮDORYS 3NP, M 1:250, PŘÍLOHA 07