


Rekonstrukce zastávek, Pardubice

SO 105, Sukova třída, Pardubice

Stávající DZ v rozporu s DIO bude zneplatněno.

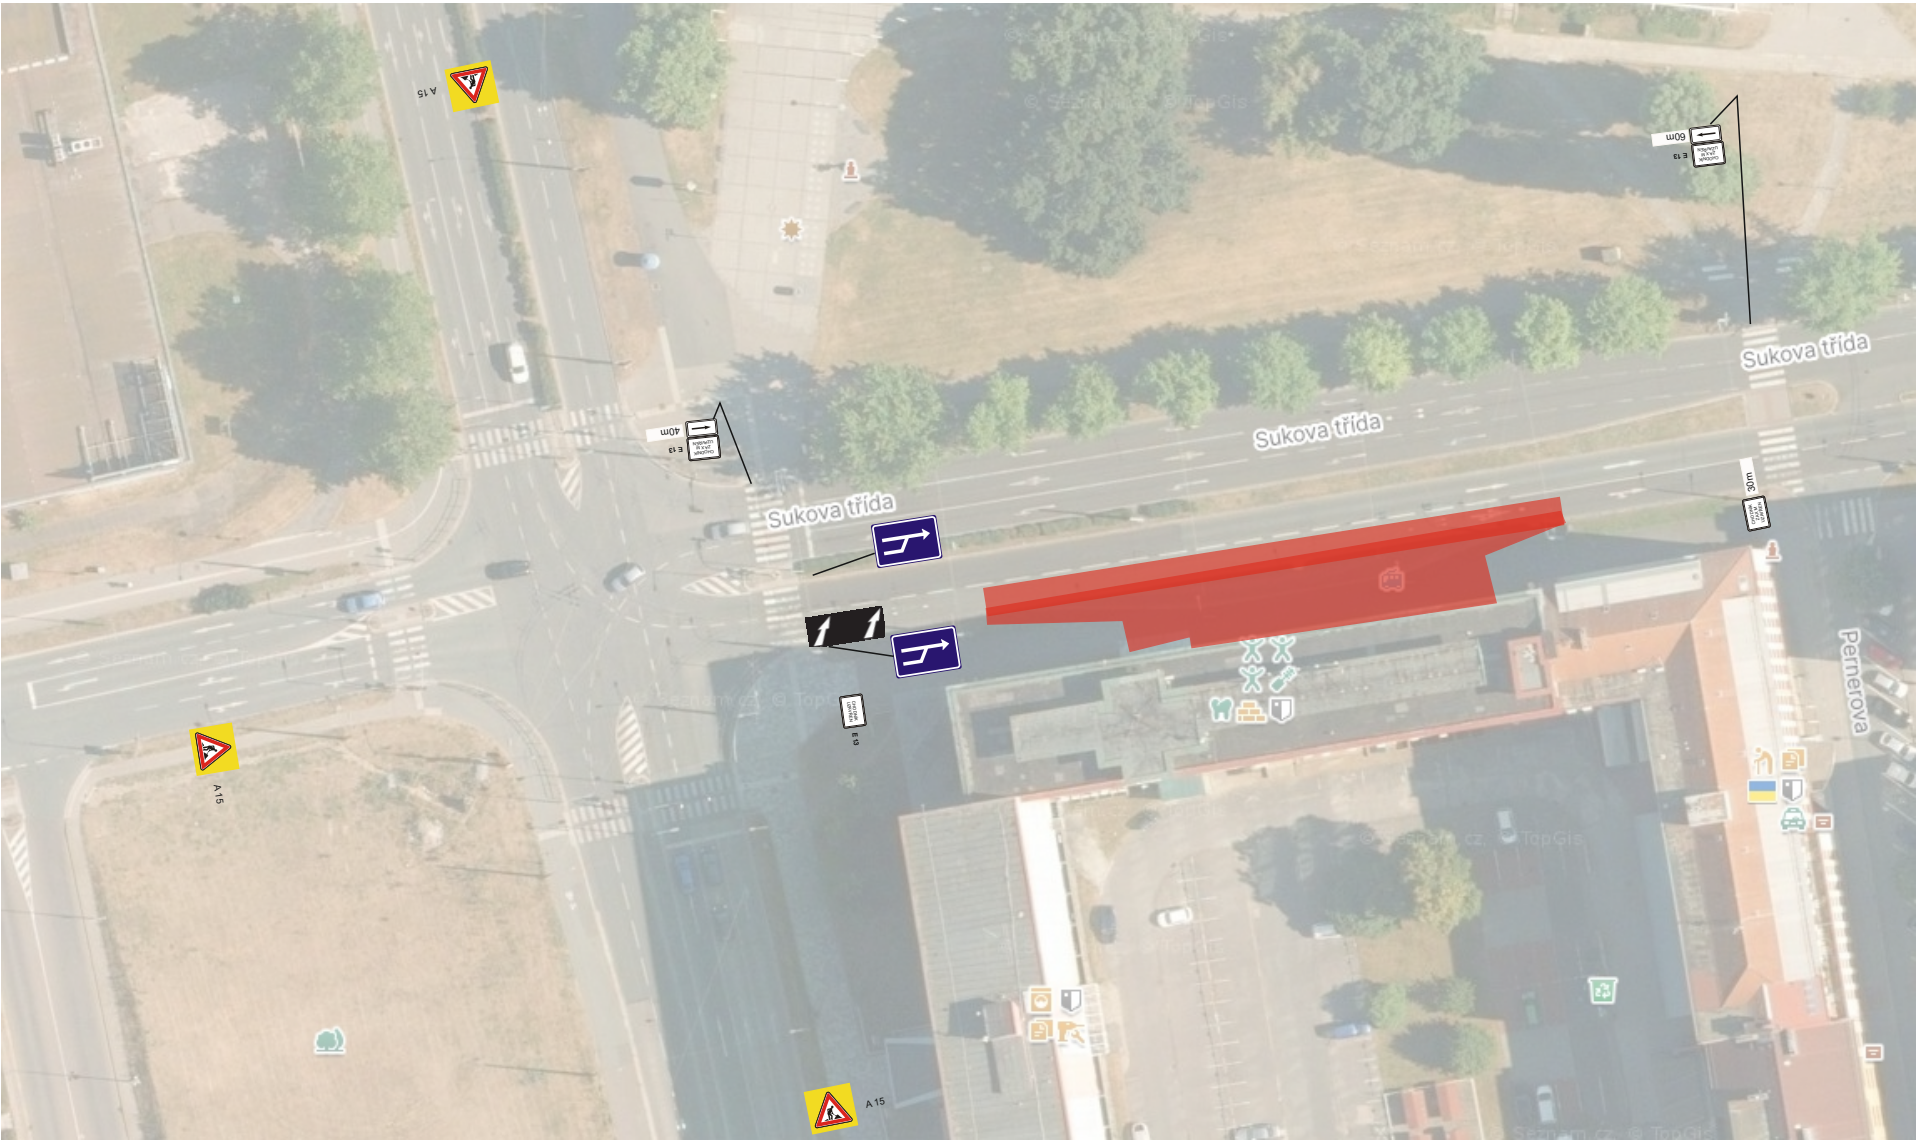


A 15




E 13



E 13

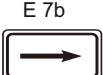

E 7b

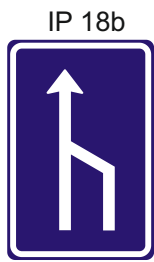

IP 18b



IP 22



V9c - blížící se ukončení jízdního pruhu a následné zařazení do průběžného jízdního pruhu v ul. Sukova třída za křižovatkou Hradecká

dočasné zneplatnění části IP 19



IP 19



IP 19





IP 19




Zhotovitel:					
Kreslil:	Blanka Faltysová / tel.: 601 545 613				
Zodp. projektant:	David Fanta / 603 115 936 / info@dzpce.cz				
Kontroloval:	David Fanta / 603 115 936 / info@dzpce.cz				
Kraj: Pardubický	Okres: Pardubice	Obec: Pardubice		 DOPRAVNÍ ZNAČENÍ - PARDUBICE s.r.o. Rostka 155 533 51 Pardubice IČO: 259 31 616 DIČ: CZ25931016 tel.: 603 115 936 e-mail: info@dzpce.cz web: www.dzpce.cz	
Akce:					
rekonstrukce zastávek MHD, Pardubice SO 105, Sukova, směr do města					
DOPRAVNĚ INŽENÝRSKÁ OPATŘENÍ					
DATUM				04.08.2026	
Č. STAVBY					
STUPEŇ PD				DIO	
MĚŘÍTKO					
FORMÁT				3xA3	

Rekonstrukce zastávek, Pardubice SO 105, Sukova třída, Pardubice

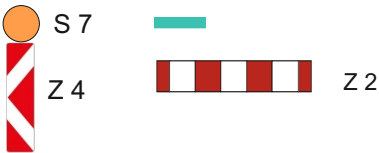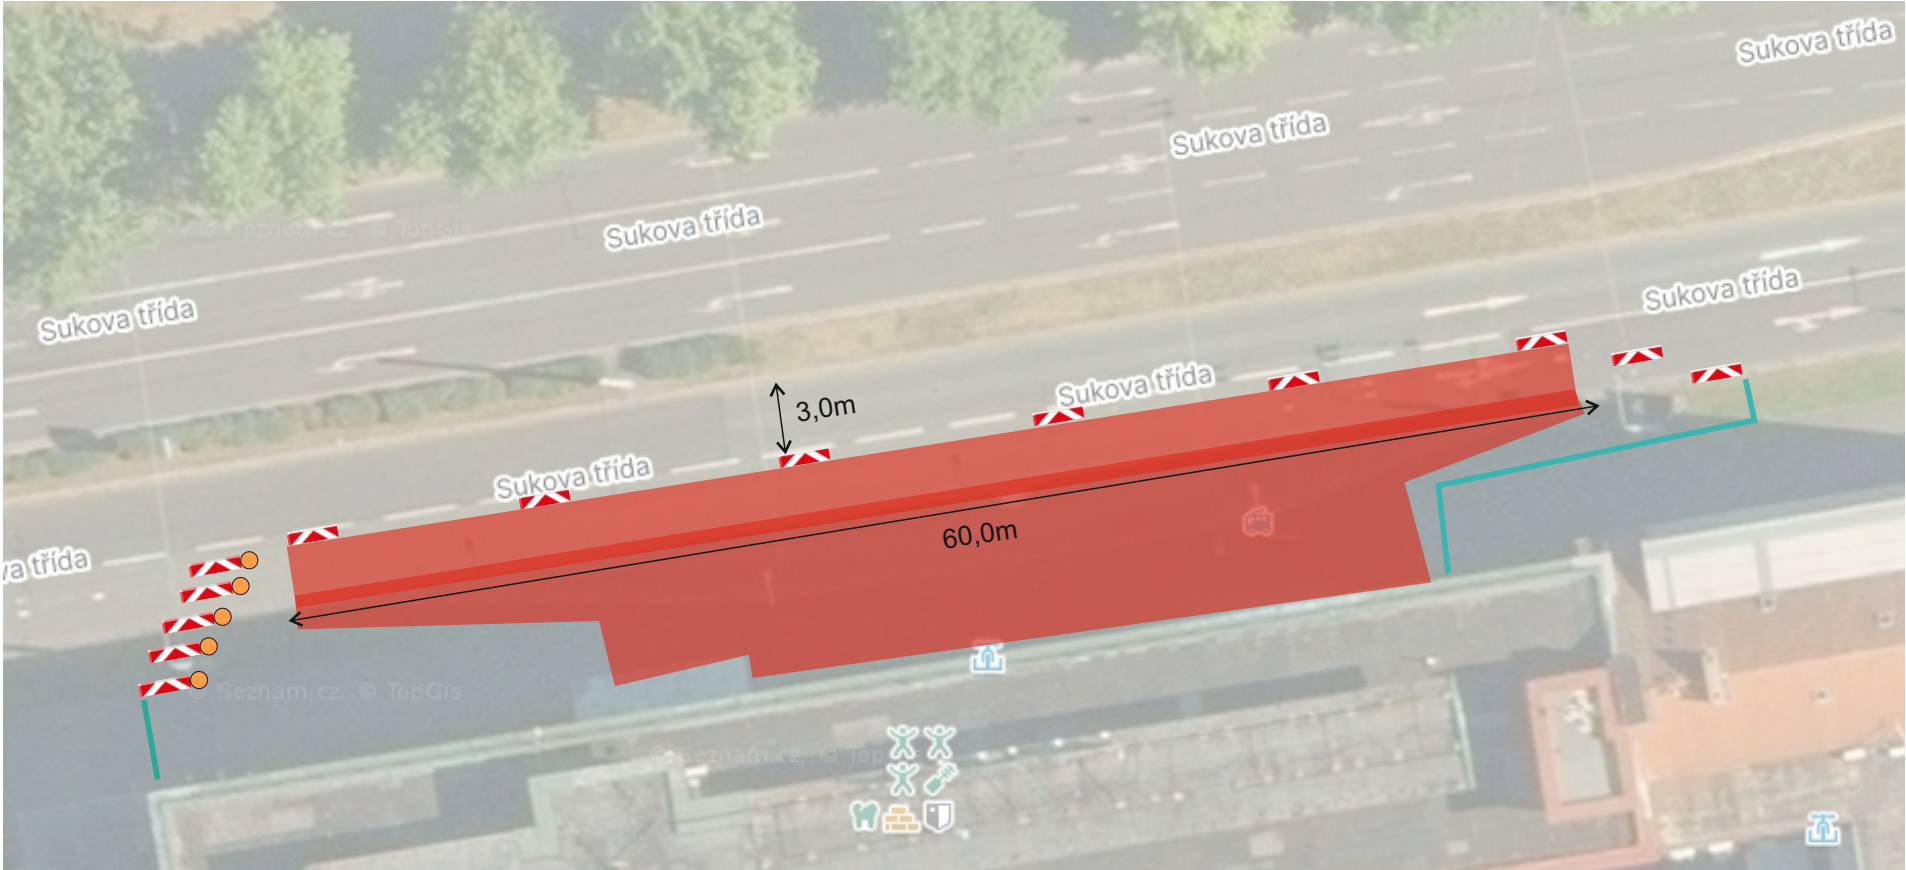

X dočasné neobsluhování zastávky

IJ 4a náhradní autobusová zastávka u čp. 1548/9
IJ 4c

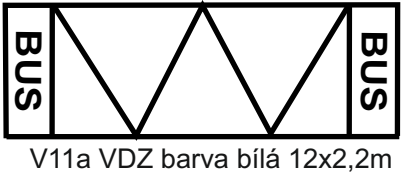

Rekonstrukce zastávek, Pardubice SO 105, Sukova třída, Pardubice

Schéma OD 210 bude osazeno po ukončení uzavírky jízdního pruhu.

