



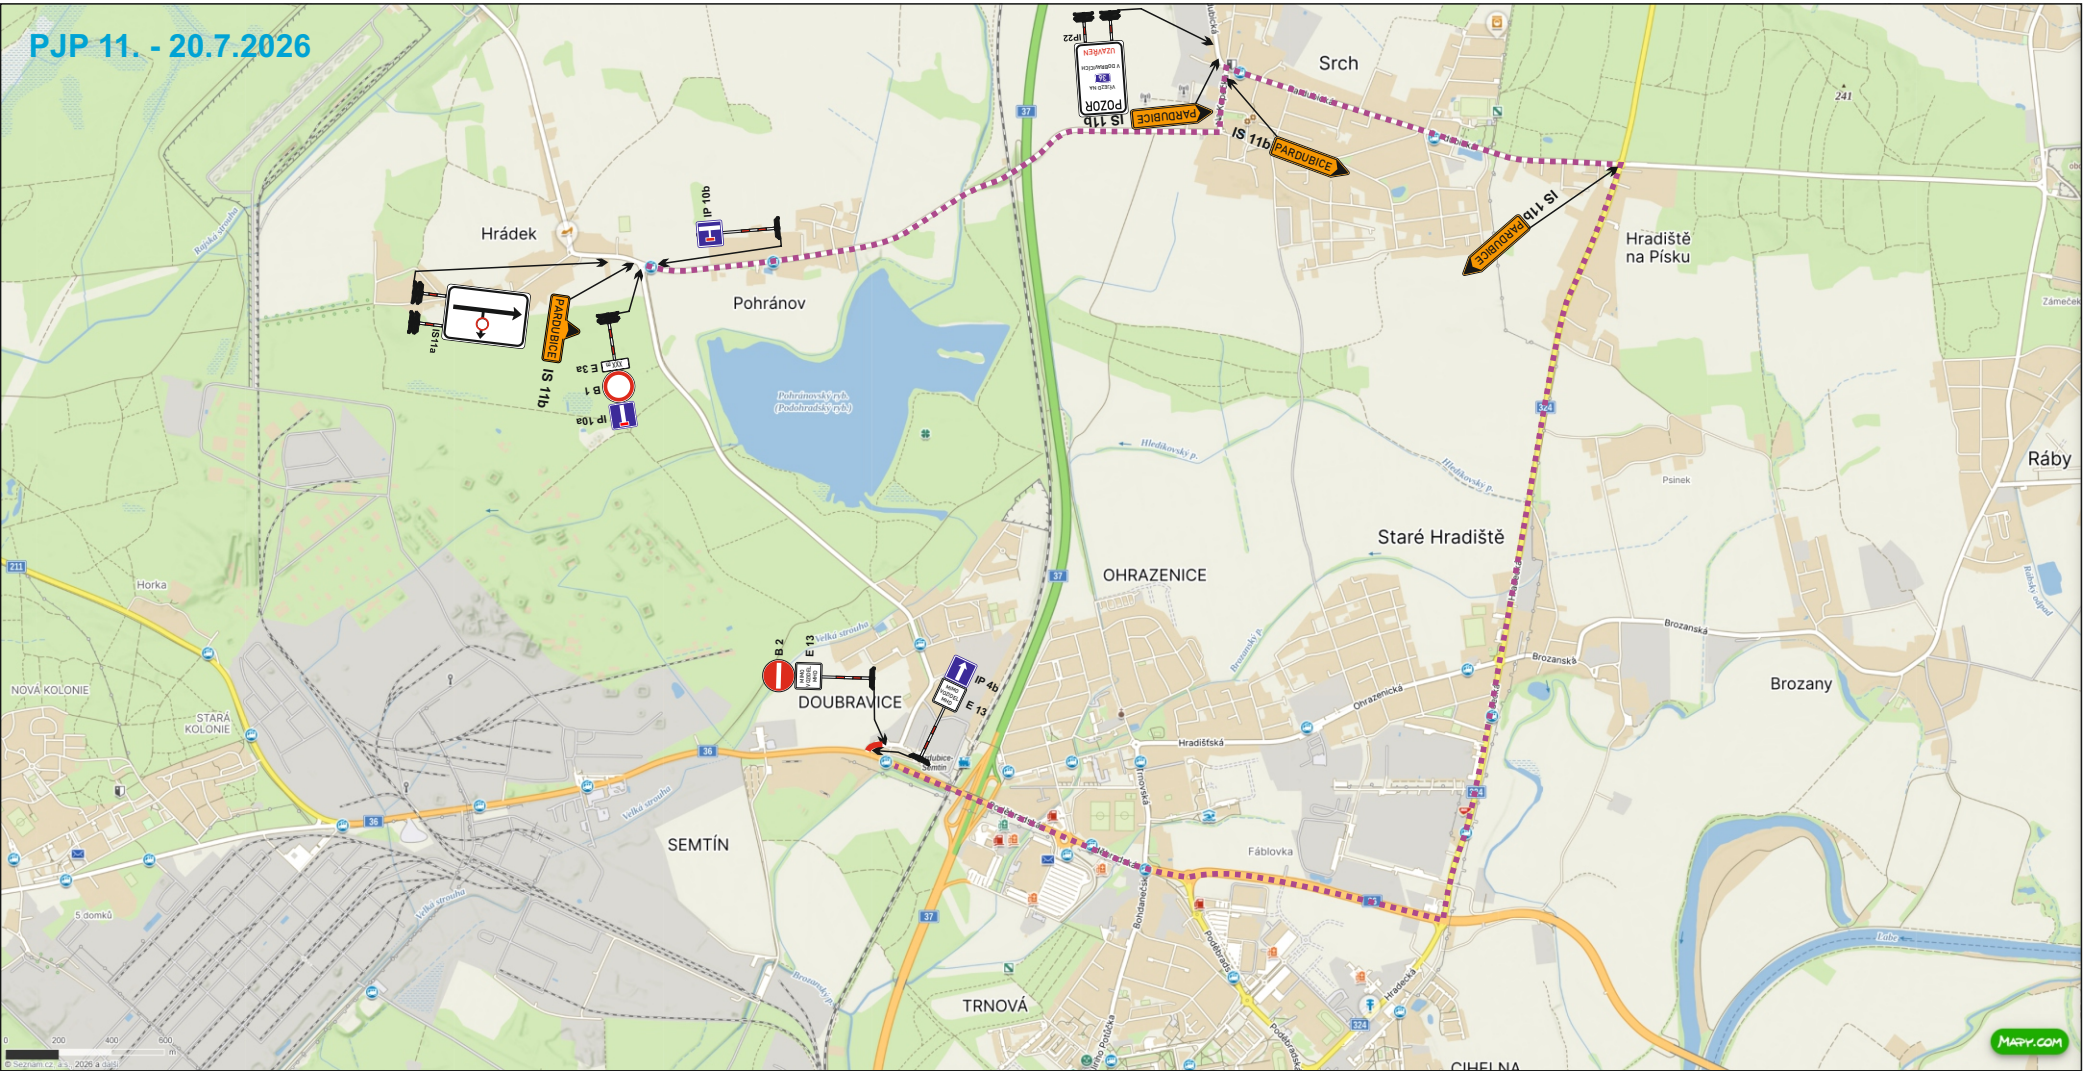

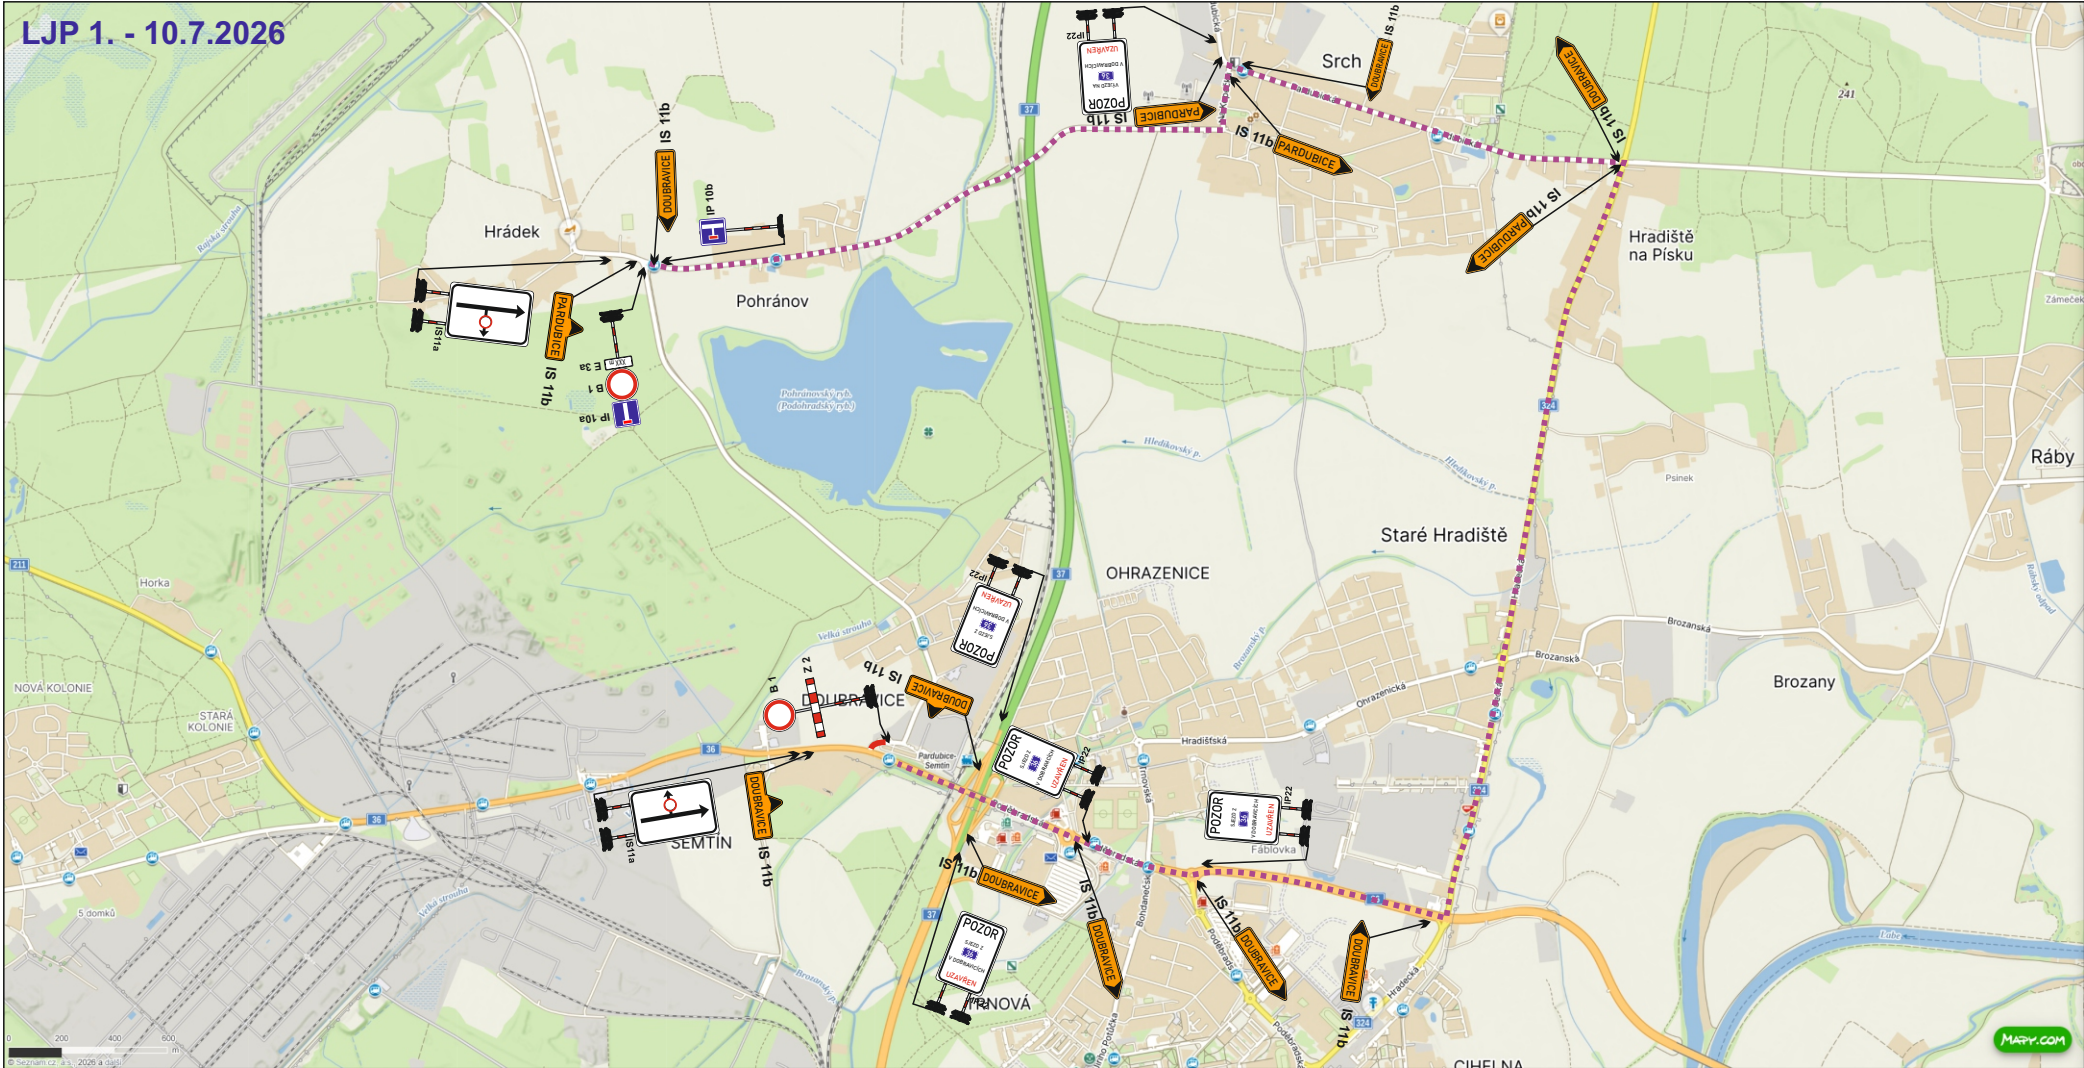

Vyjádření účastníka řízení:

\* souhlasíme - nesouhlasíme

.....

razítko, podpis

\* nehodící se, škrtněte

Legenda:

- uzavřený úsek komunikace
- navržená objízdná trasa

|                                              |                                           |                         |                 |            |
|----------------------------------------------|-------------------------------------------|-------------------------|-----------------|------------|
| KRESLIL:                                     | Ing. Martin Žalud                         |                         |                 |            |
| ZPRACOVAL:                                   | Ing. Martin Žalud                         |                         |                 |            |
| TECH. KONTROLA:                              | Ing. Martin Žalud                         |                         |                 |            |
| ZODPOV. PROJEKTANT:                          | Ing. Martin Žalud                         |                         |                 |            |
| HLAVNÍ PROJEKTANT:                           | Ing. Martin Žalud                         |                         |                 |            |
| KRAJ: PARDUBICKÝ                             | OKRES: PARDUBICE                          | OBEC: PARDUBICE-RYBITVÍ | STUPĚŇ:         | REALIZAČNÍ |
| INVESTOR: ŘSD s.p.                           |                                           |                         | ZAKÁZKA ČÍSLO:  | D 26056    |
| AKCE:                                        |                                           |                         | ARCHIVNÍ ČÍSLO: |            |
|                                              | I/36 RYBITVÍ - PARDUBICE MOST 36-009, ZPD |                         | DATUM:          | 06/2026    |
| OBJEKT: PŘECHODNÉ DOPRAVNÍ ZNAČENÍ           |                                           |                         | FORMÁT:         | A 3        |
| OBSAH:                                       |                                           |                         | MĚŘÍTKO:        | --         |
| ČÁSTEČNÁ UZAVÍRKA - I. ETAPA, OBJÍZDNÁ TRASA |                                           |                         | ČÍSLO SOUPRAVY: | A          |
|                                              |                                           |                         | ČÍSLO PŘÍLOHY:  | 2          |