

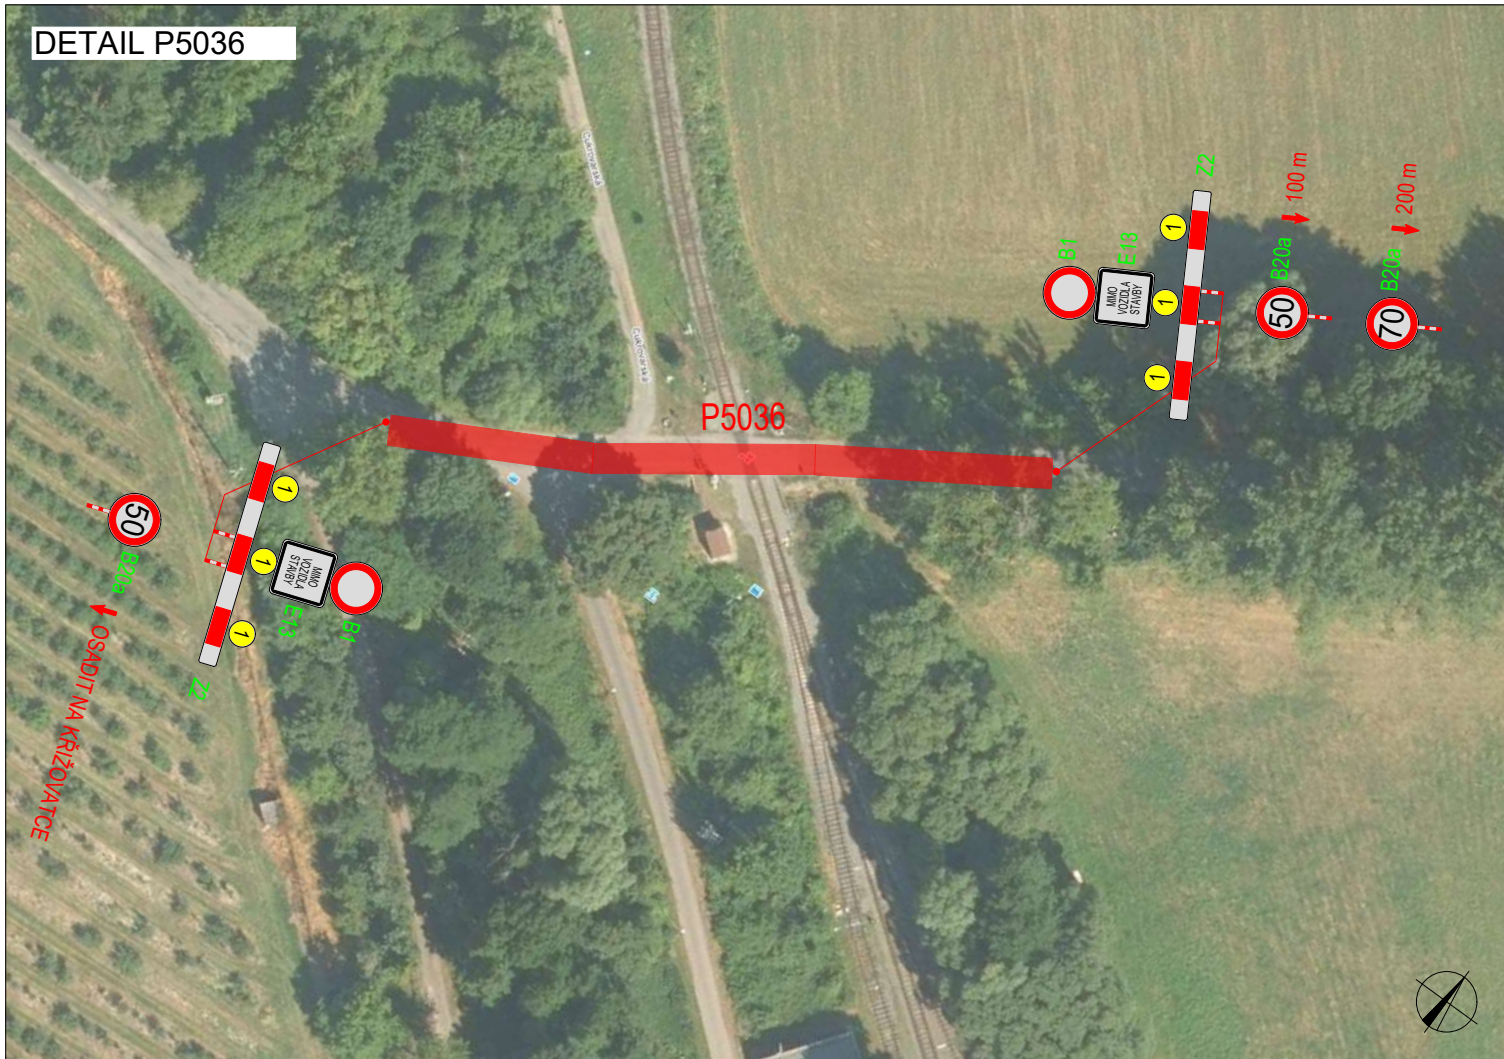
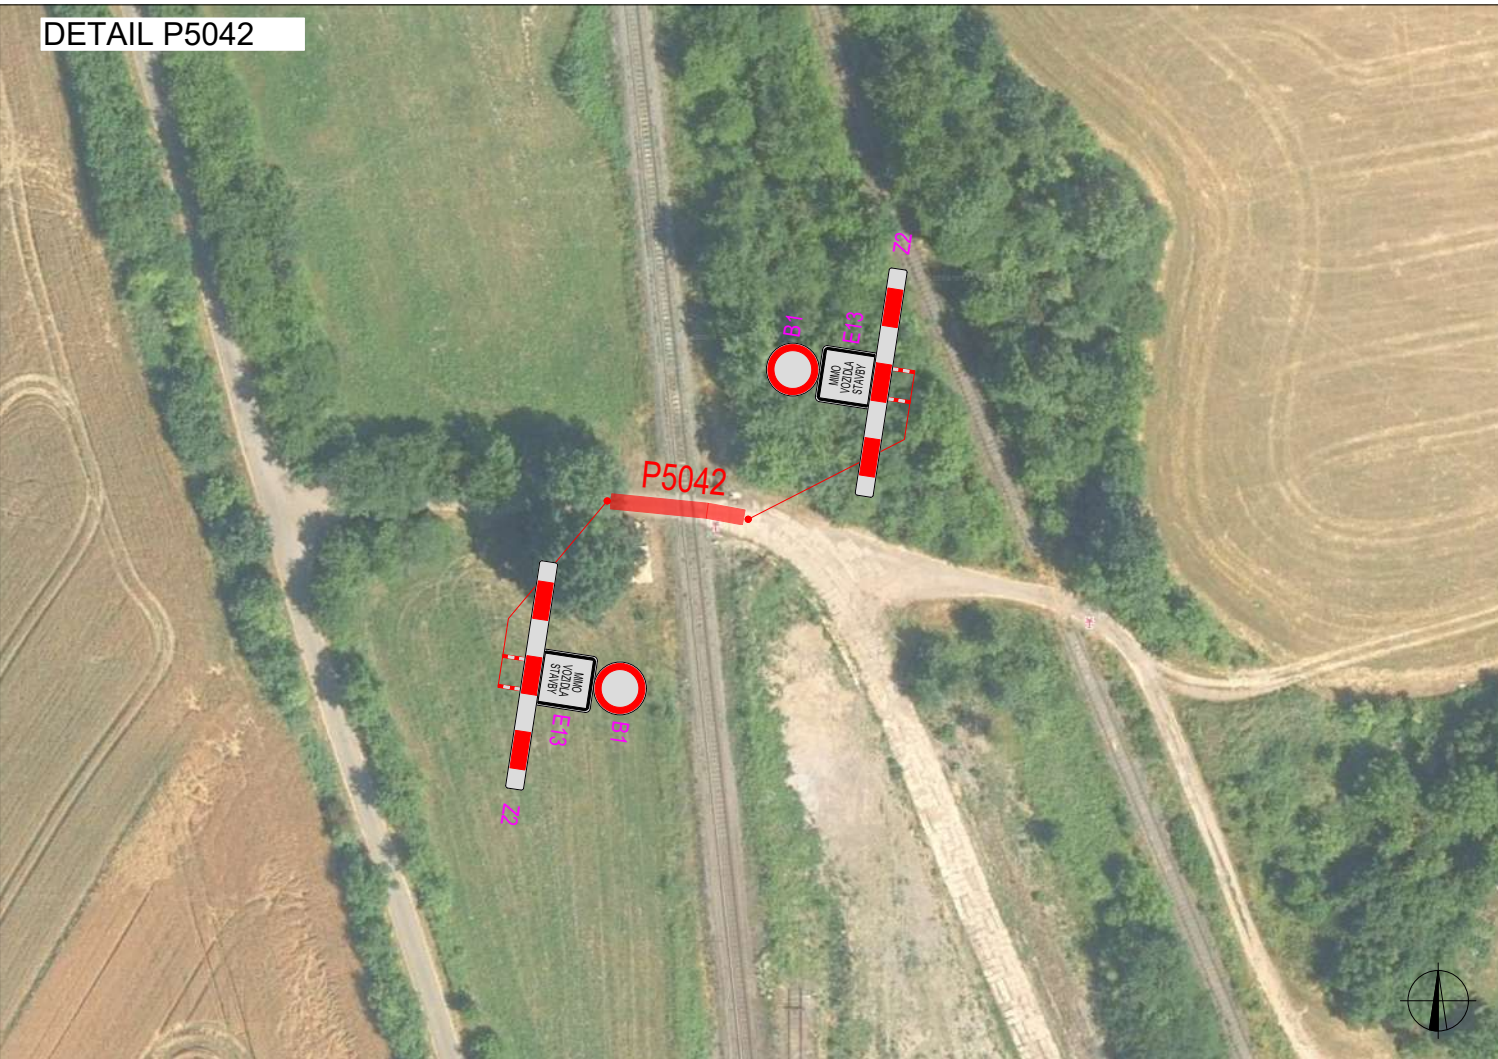
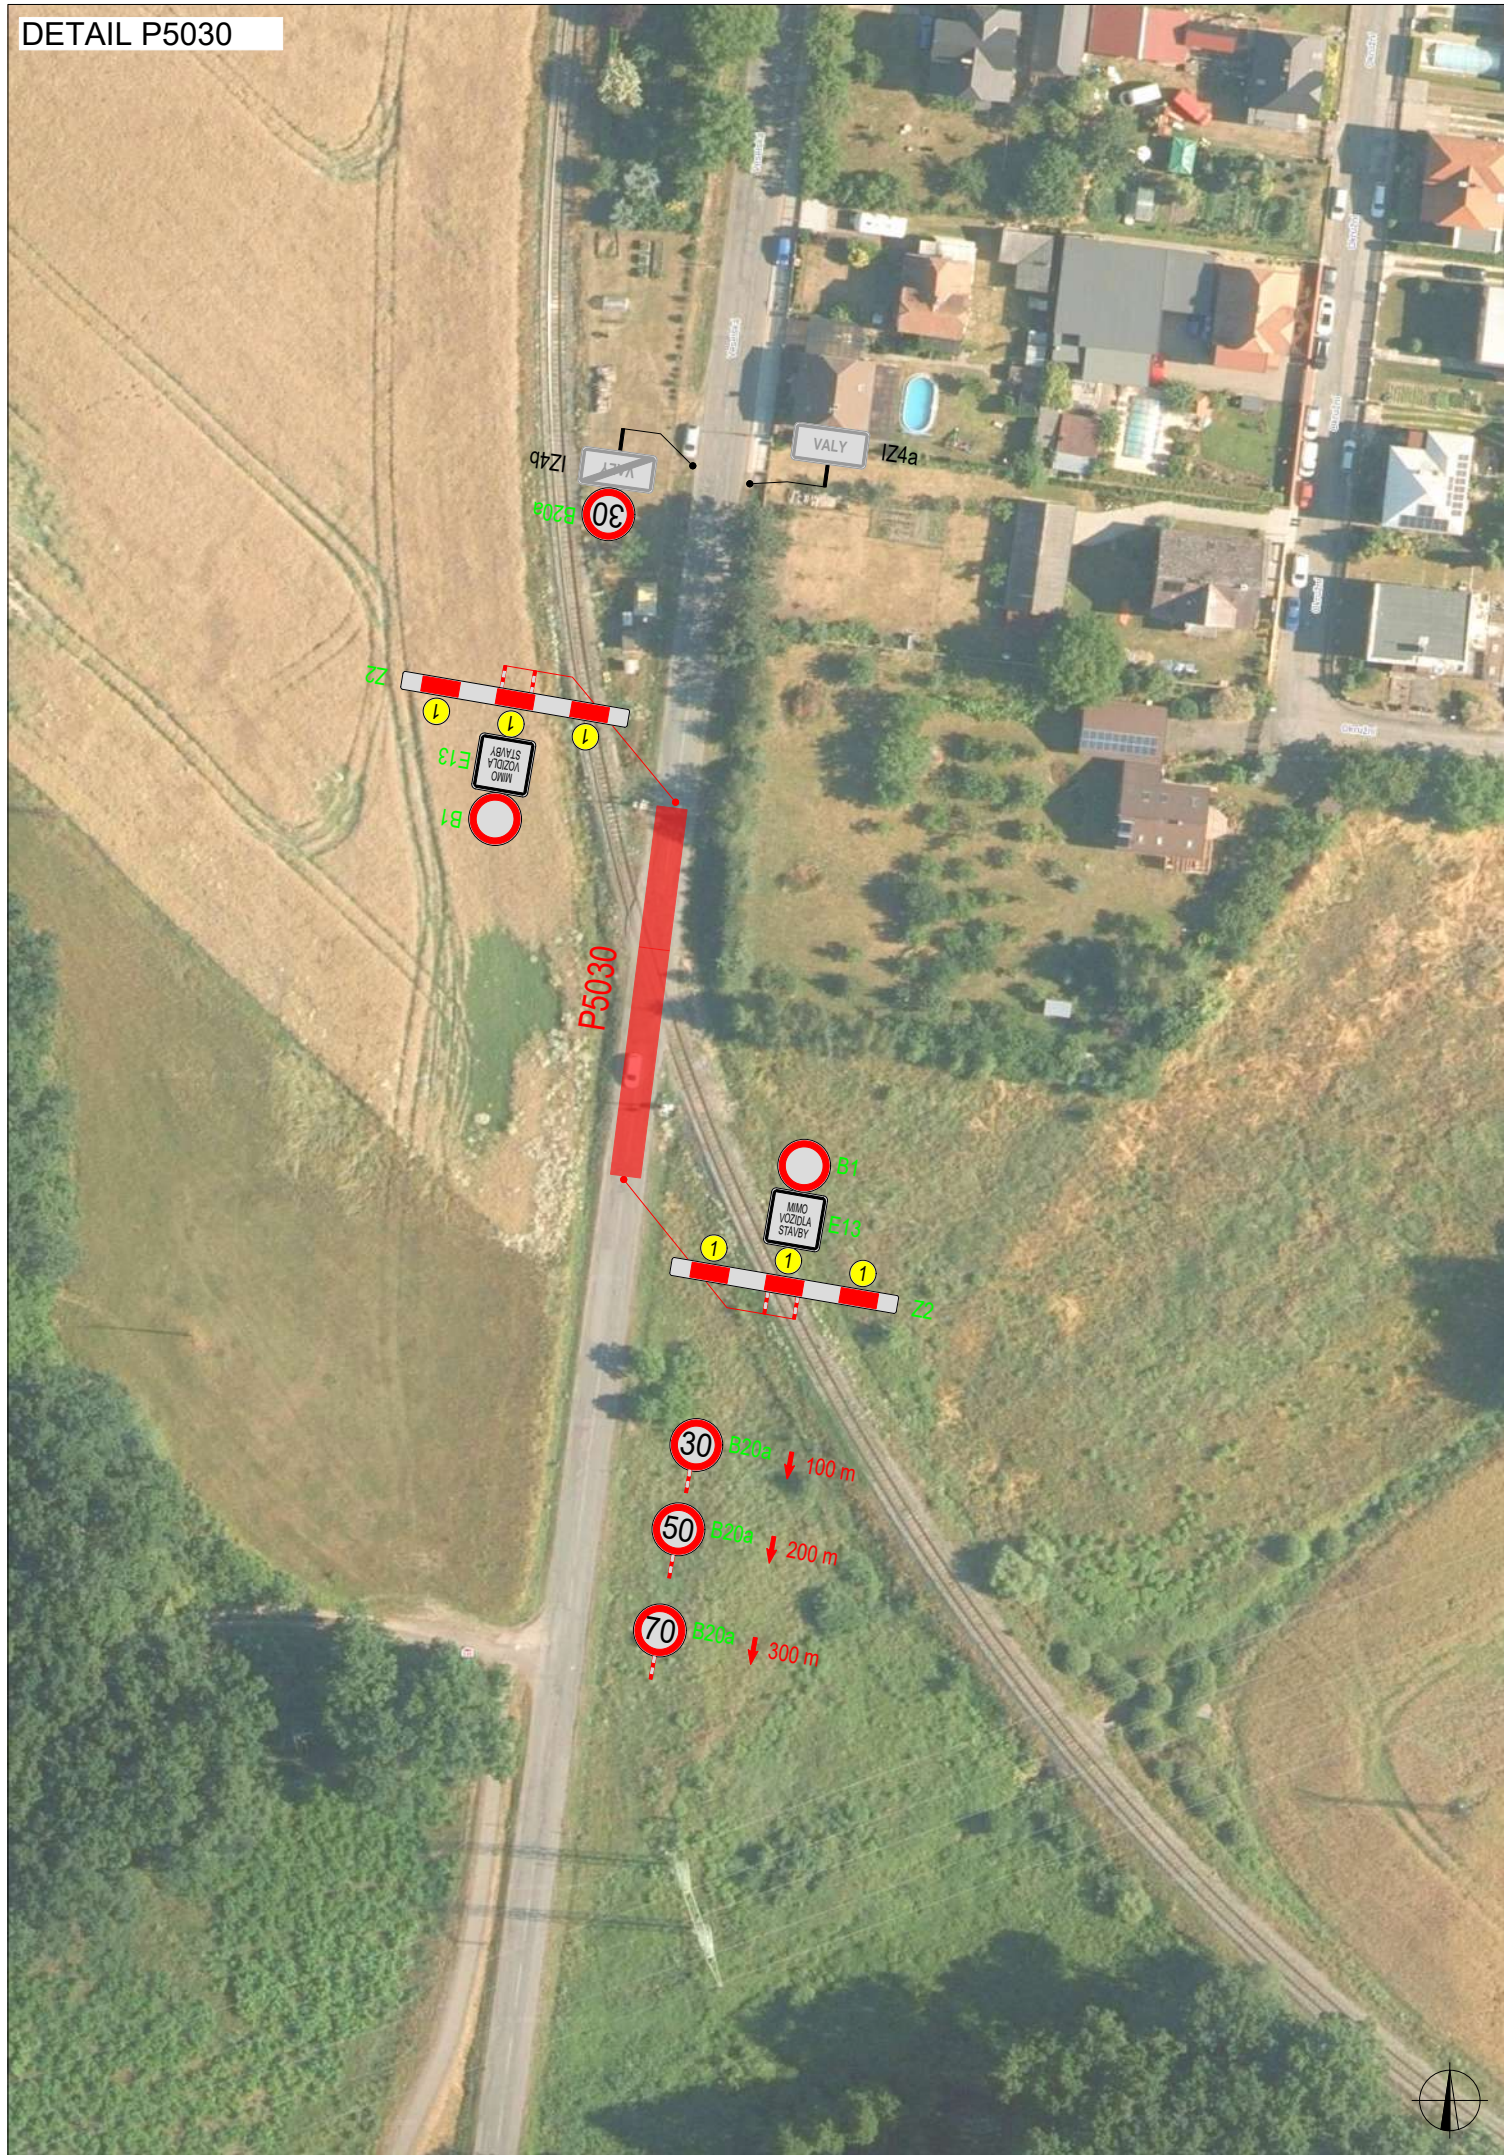
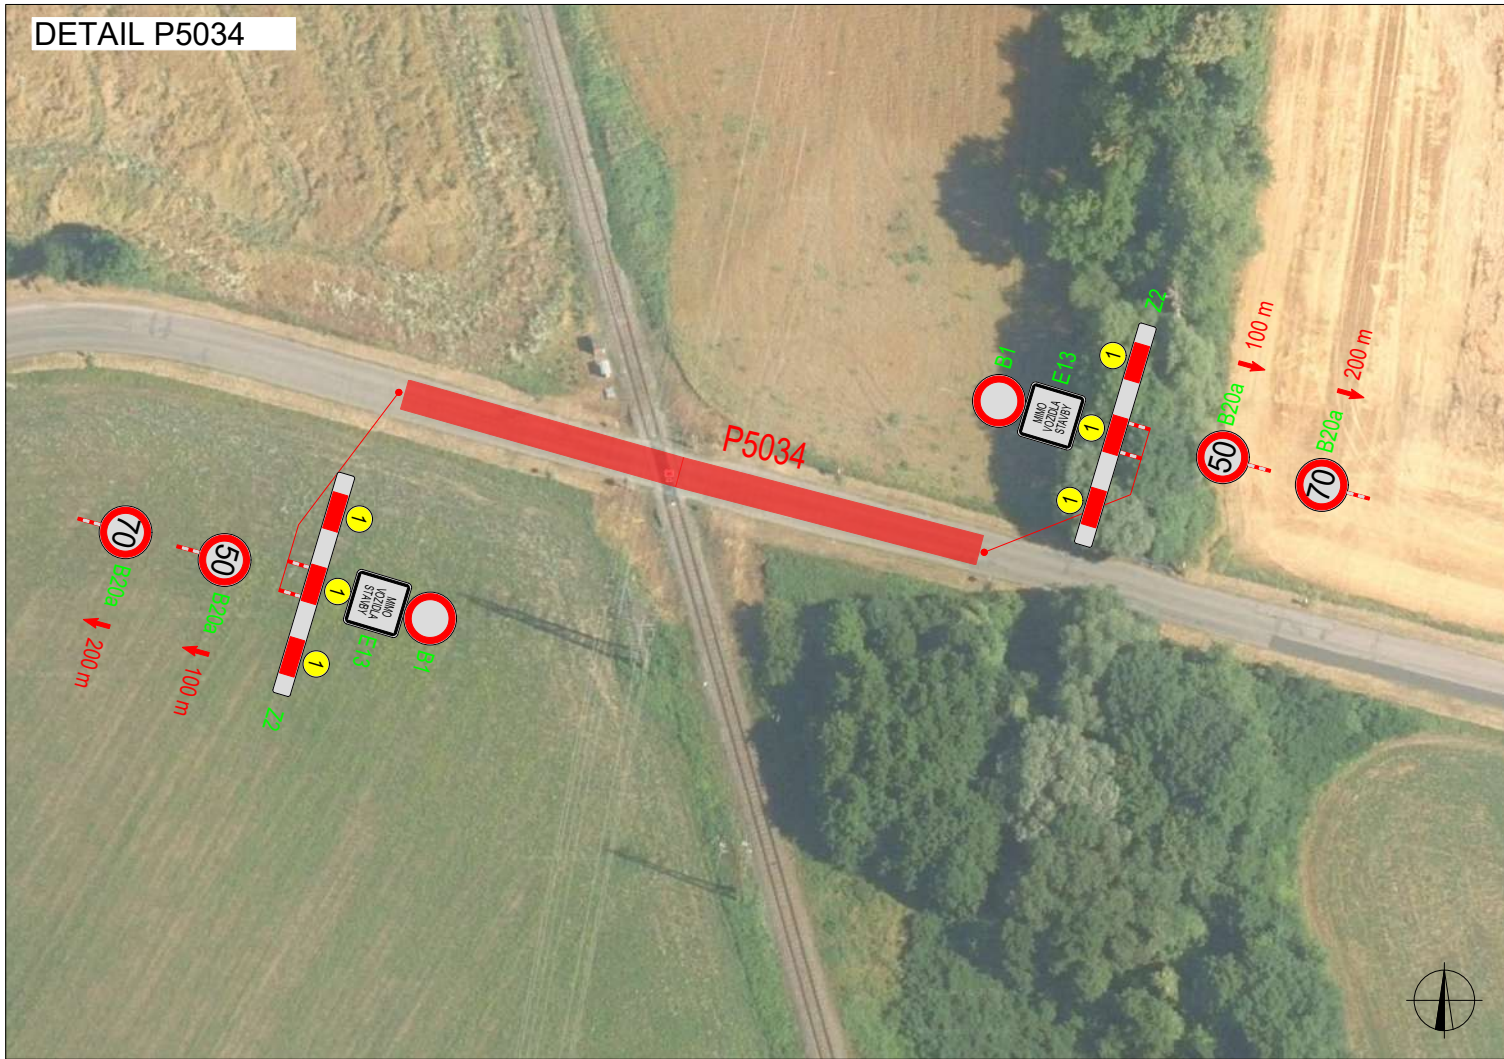


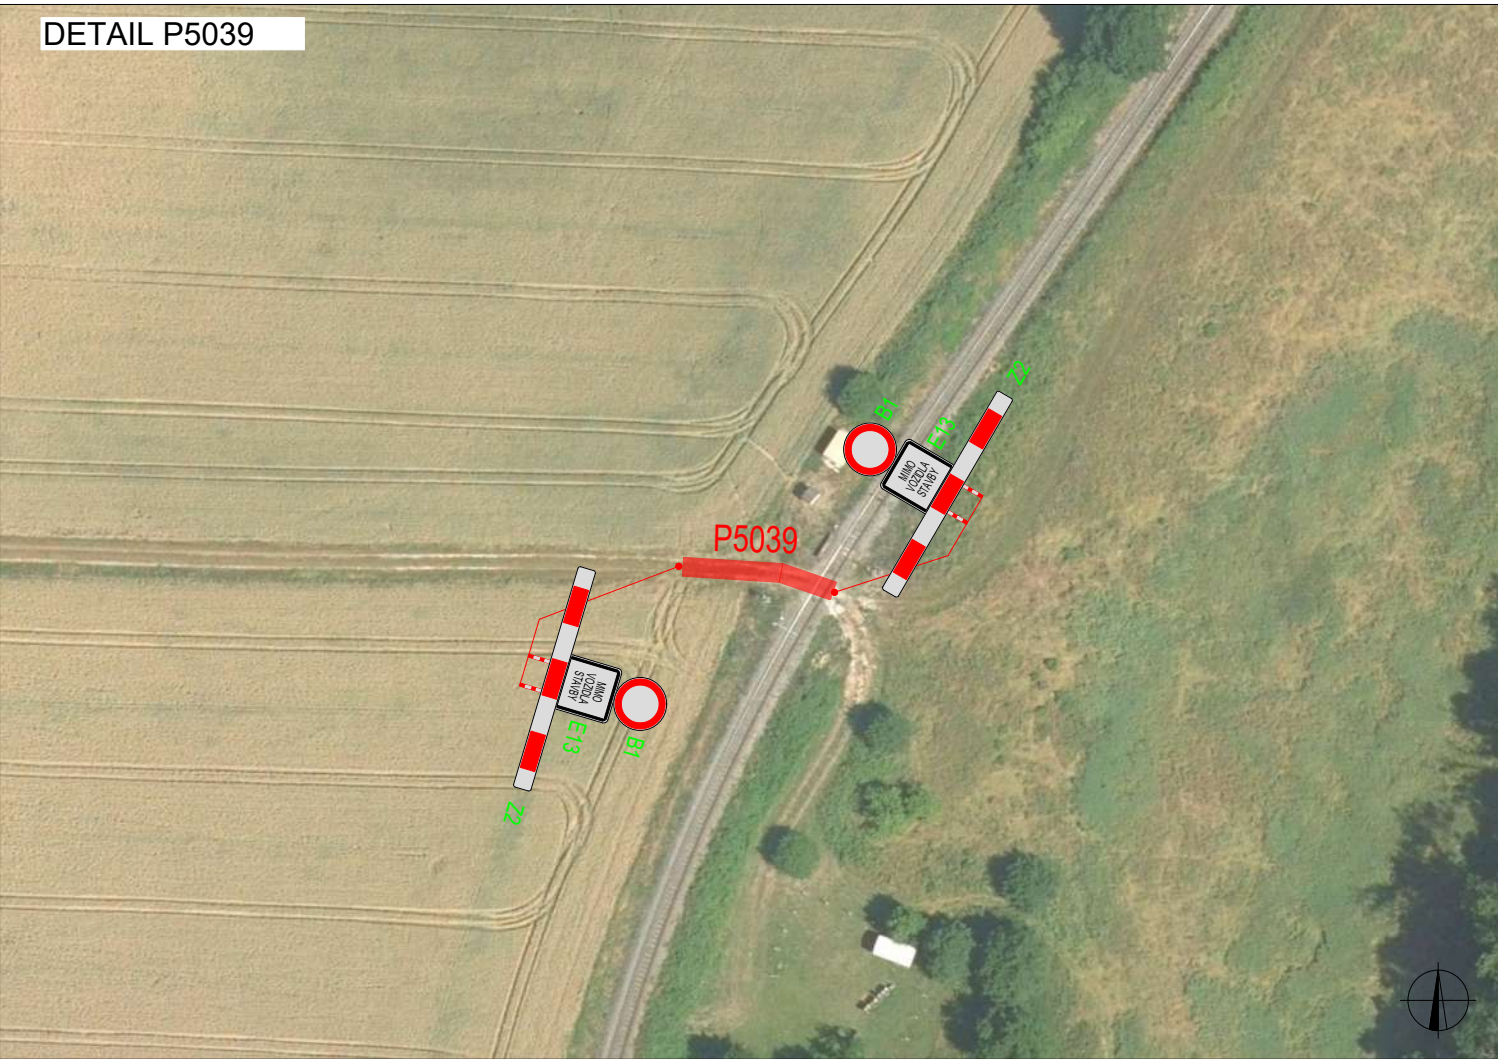


PLATNOST DOKUMENTACE		
V	V	V

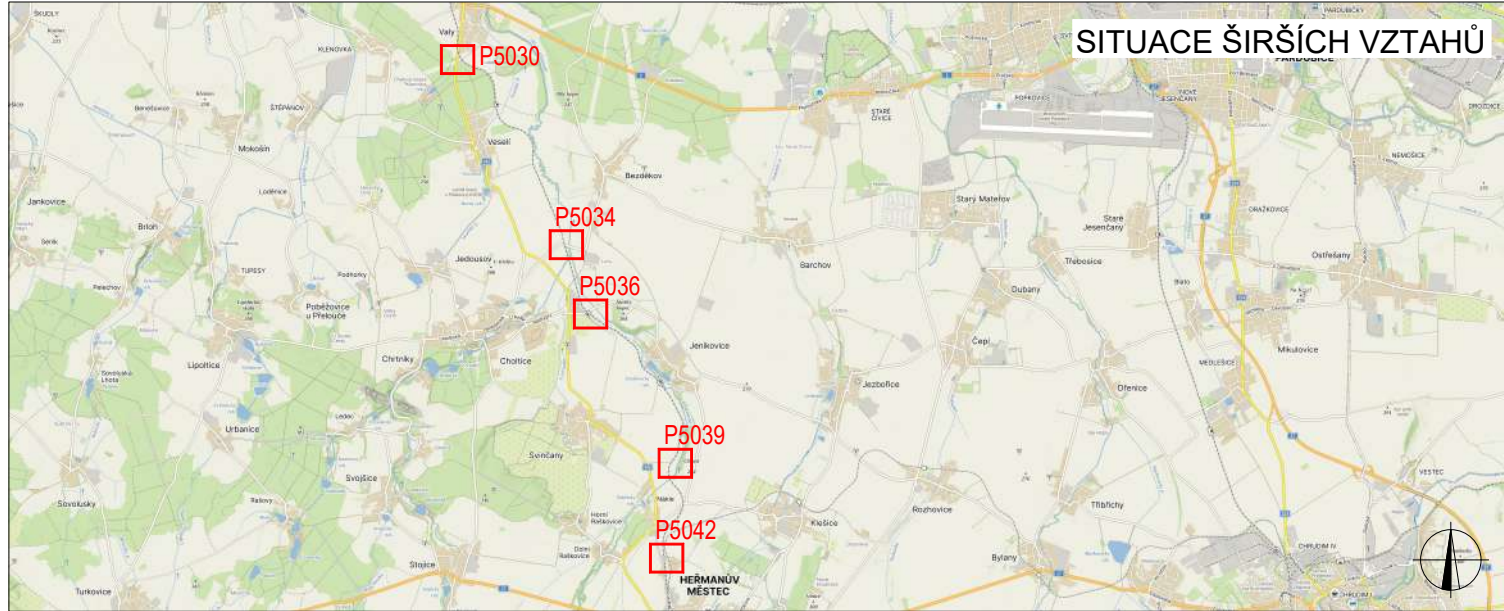


LEGENDA		
 TRVALÉ SVISLÉ DOPRAVNÍ ZNAČENÍ	 NAVRŽENÉ PŘECHODNÉ DOPRAVNÍ ZNAČENÍ - STANOVUJE ORP PARDUBICE	 UZAVŘENÝ ÚSEK
 DOČASNÉ ZNEPLATNĚNÉ TRVALÉ DOPRAVNÍ ZNAČENÍ	 NAVRŽENÉ PŘECHODNÉ DOPRAVNÍ ZNAČENÍ - STANOVUJE ORP PŘELOUČ	 OBJÍZDNÁ TRASA DÉLKA: cca 18 km
 NAVRŽENÉ PŘECHODNÉ DOPRAVNÍ ZNAČENÍ - STANOVUJE KÚ PARDUBICKÉHO KRAJE	 NAVRŽENÉ PŘECHODNÉ DOPRAVNÍ ZNAČENÍ - STANOVUJE ORP CHRUDIM	 OBJÍZDNÁ TRASA JENIKOVICE DÉLKA: cca 6 km
INSTALACE PŘECHODNÉHO DOPRAVNÍHO ZNAČENÍ BUDE PROVEDENO DLE PRAVIDEL TP 65 A TP 66 A TP 133		

ZODPOVĚDNÝ PROJEKTANT:	Richard Peška		 GEFAB CS spol. s r.o. Švédská 324/5, 620 00 Brno www.gefab.cz
VYPRACOVAL:	Nikolas Mikyska		
KONTROLOVAL:	Richard Peška		
NÁZEV STAVBY:		ČÍSLO ZAKÁZKY:	ČÍSLO PŘÍLOHY: SOUPRAVA:
Uzavírka přejezdů P5030, P5034, P5036, P5039, P5042		DATUM:	
okres Pardubice, Pardubický kraj		FORMÁT:	
OBSAH:		MĚŘÍTKO:	01
Situace dopravně-inženýrských opatření		ÚČEL:	
		RDS	

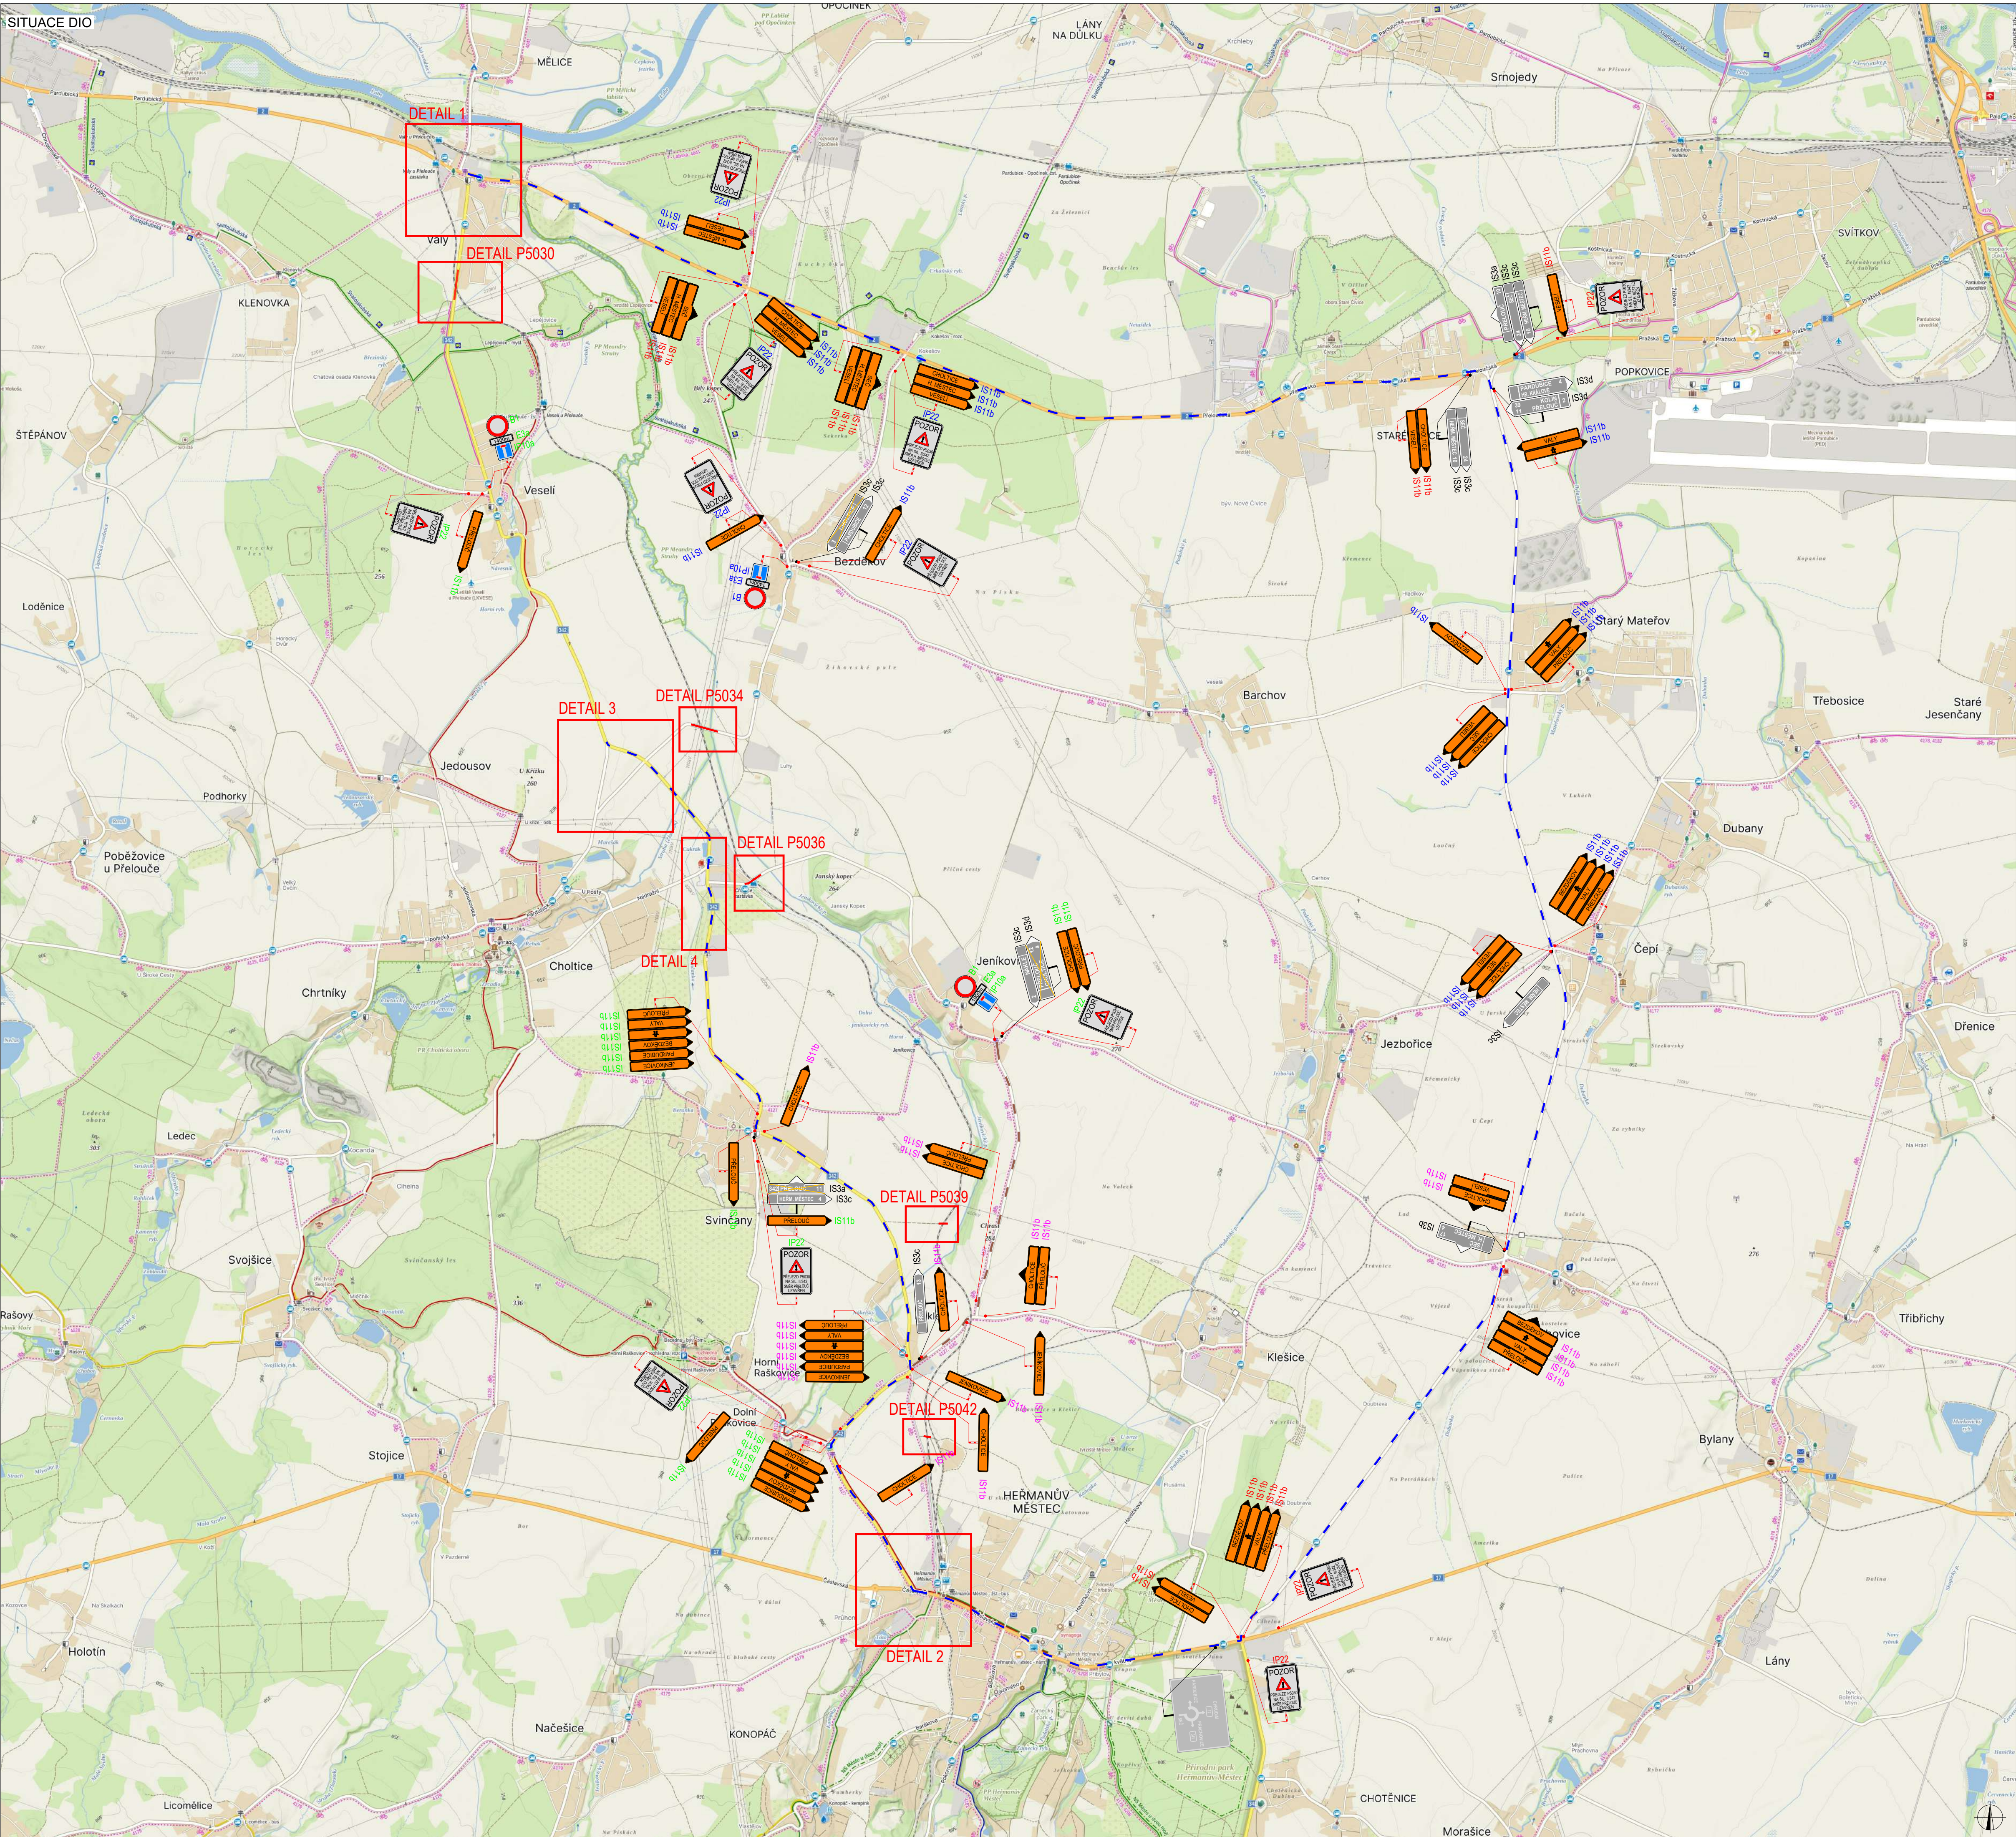

PLATNOST DOKUMENTACE		
V dne	V dne	V dne

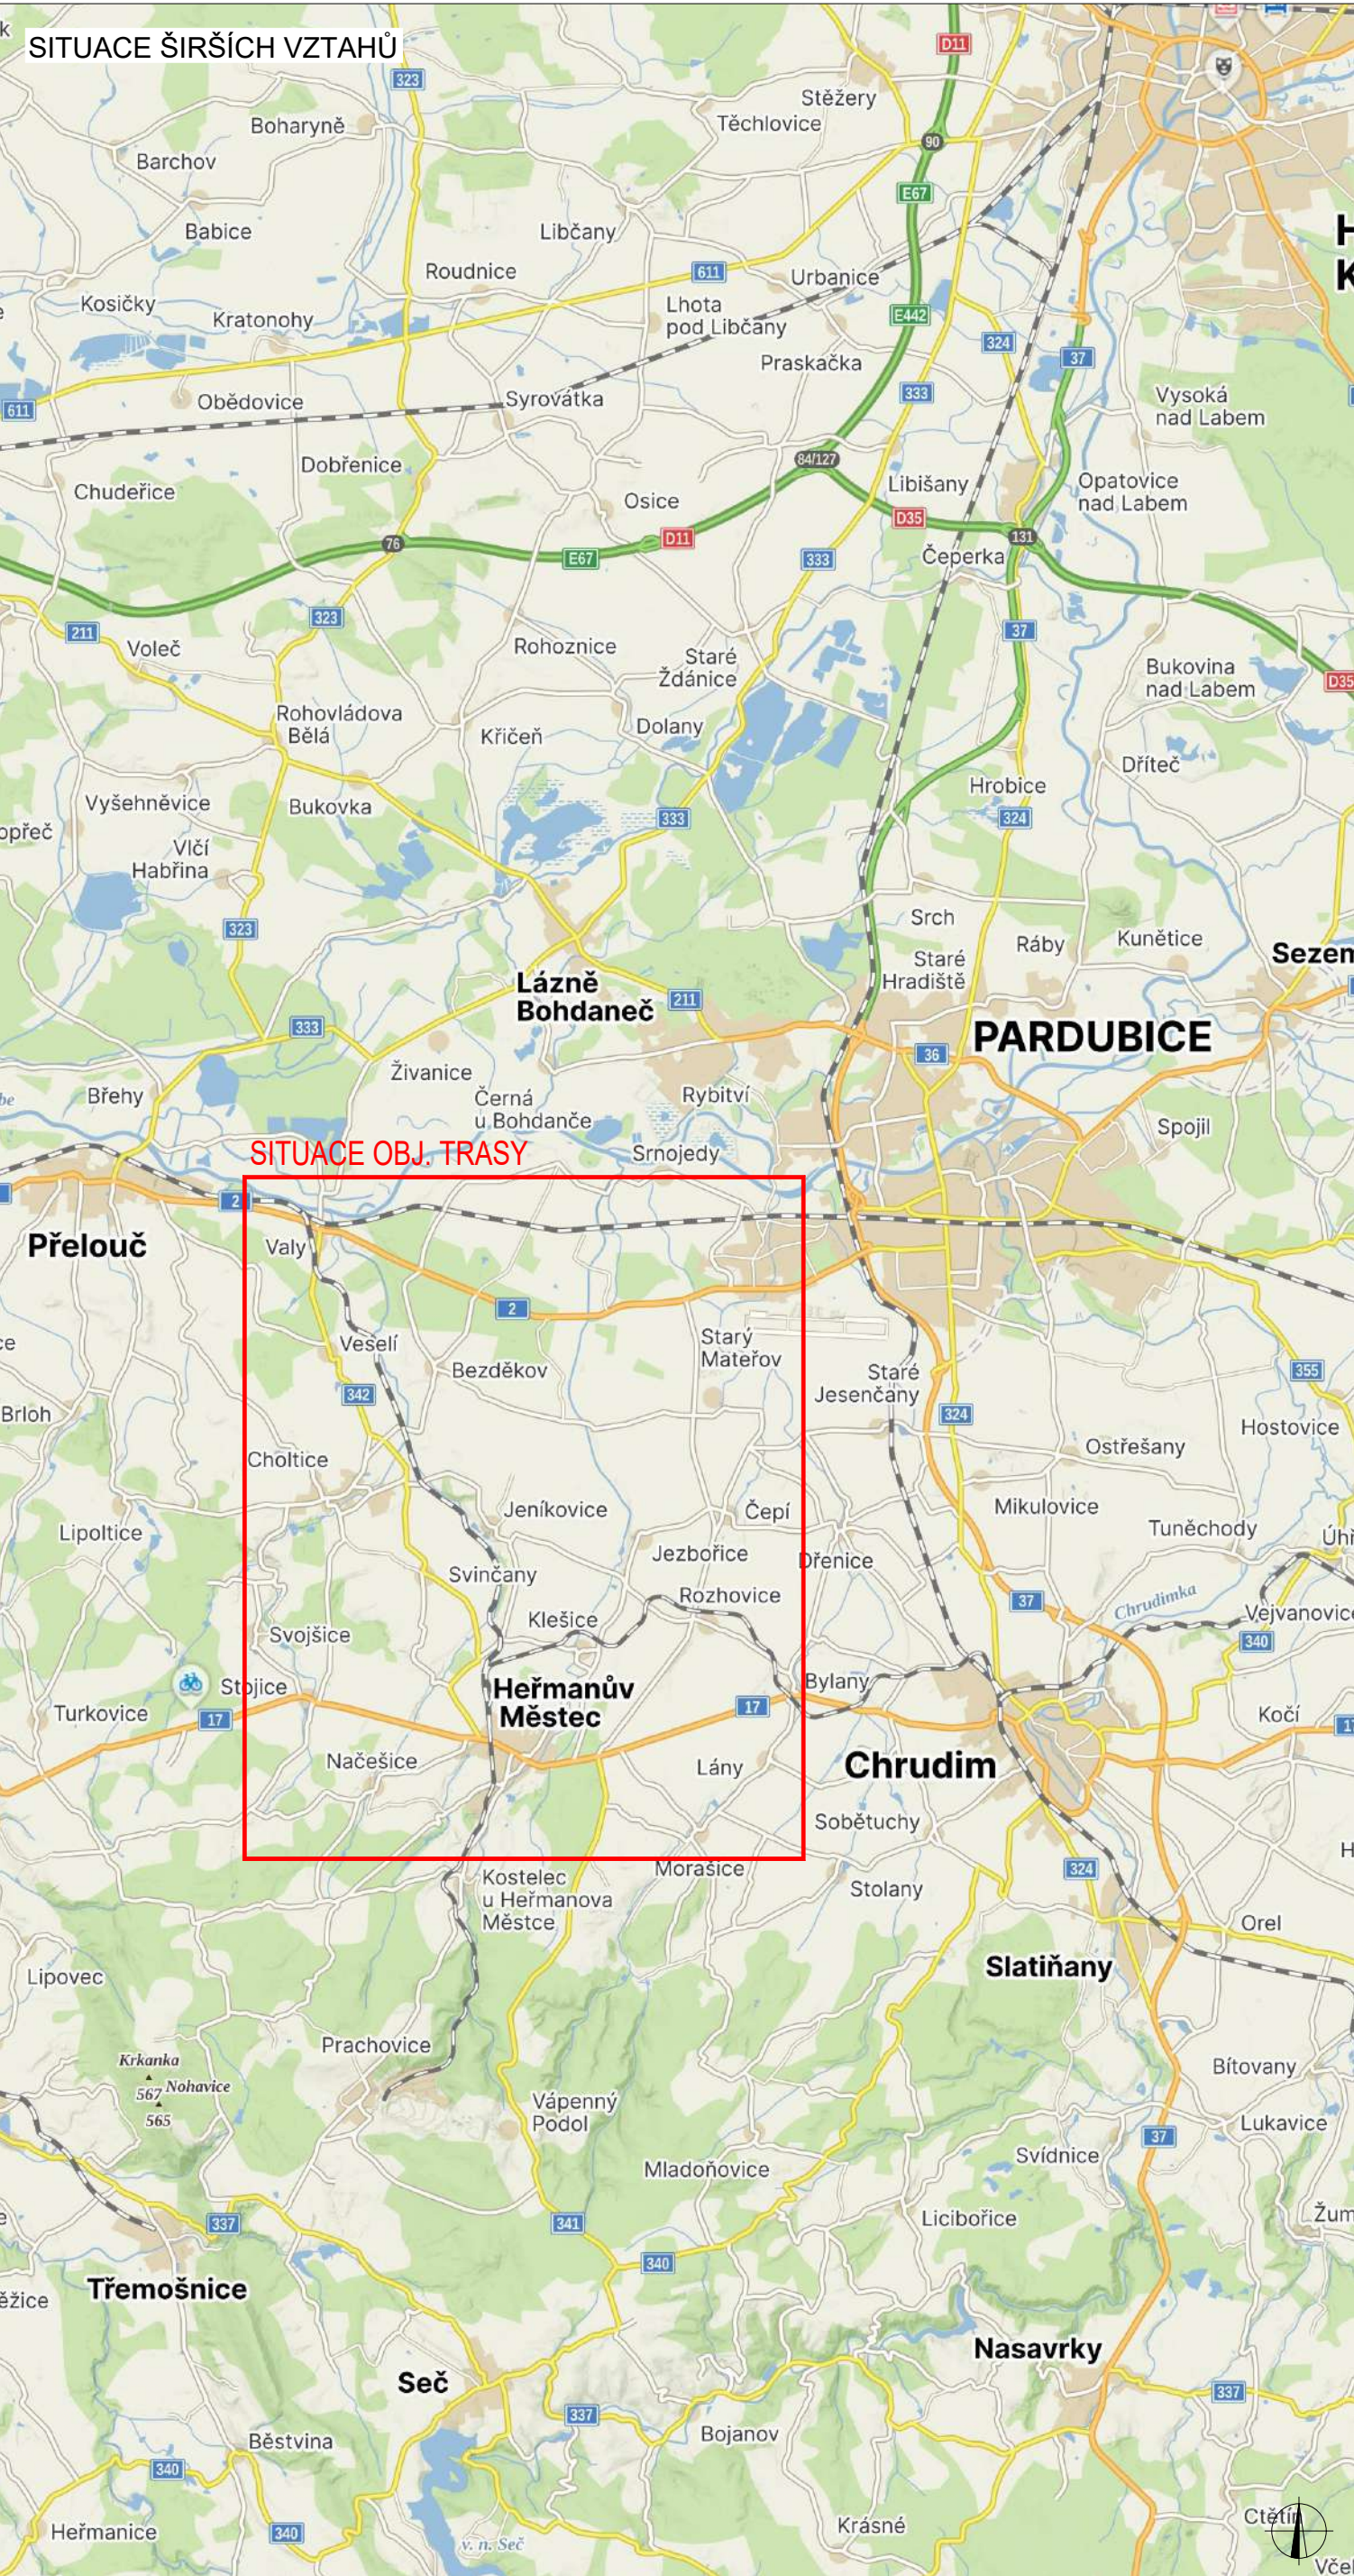

LEGENDA		
TRVALÉ SVISLÉ DOPRAVNÍ ZNAČENÍ	NAVRŽENÉ PŘECHODNÉ DOPRAVNÍ ZNAČENÍ - STANOVUJE ORP PARDUBICE	UZAVŘENÝ ÚSEK
DOČASNÉ ZNEPLATNĚNÉ TRVALÉ DOPRAVNÍ ZNAČENÍ	OBJÍZDNÁ TRASA DELKA: cca 18 km	OBJÍZDNÁ TRASA DELKA: cca 6 km
NAVRŽENÉ PŘECHODNÉ DOPRAVNÍ ZNAČENÍ - STANOVUJE KÚ PARDUBICKÉHO KRAJE	NAVRŽENÉ PŘECHODNÉ DOPRAVNÍ ZNAČENÍ - STANOVUJE ORP PŘELOUČ	NAVRŽENÉ PŘECHODNÉ DOPRAVNÍ ZNAČENÍ - STANOVUJE ORP CHRUŠOVICE
INSTALACE PŘECHODNÉHO DOPRAVNÍHO ZNAČENÍ BUDE PROVEDENO DLE PRAVIDEL TP 65 A TP 66 A TP 133		

ZODPOVĚDNÝ PROJEKTANT:	Richard Peška		
VYPRACOVAL:	Nikolas Mikyska		
KONTROLOVAL:	Richard Peška		
NAZEV STAVBY:	Uzavírka přejezdů P5030, P5034, P5036, P5039, P5042 okres Pardubice, Pardubický kraj		
OBSAH:	Situace dopravně-inženýrských opatření	ČÍSLO ZAKÁZKY:	03
		DATUM:	06/2026
		FORMÁT:	A3
		MĚŘÍTKO:	RDS
		ÚČEL:	RDS
		ČÍSLO PŘÍLOHY:	03
		SOUPRAVA:	