





# NÁVRH DIO

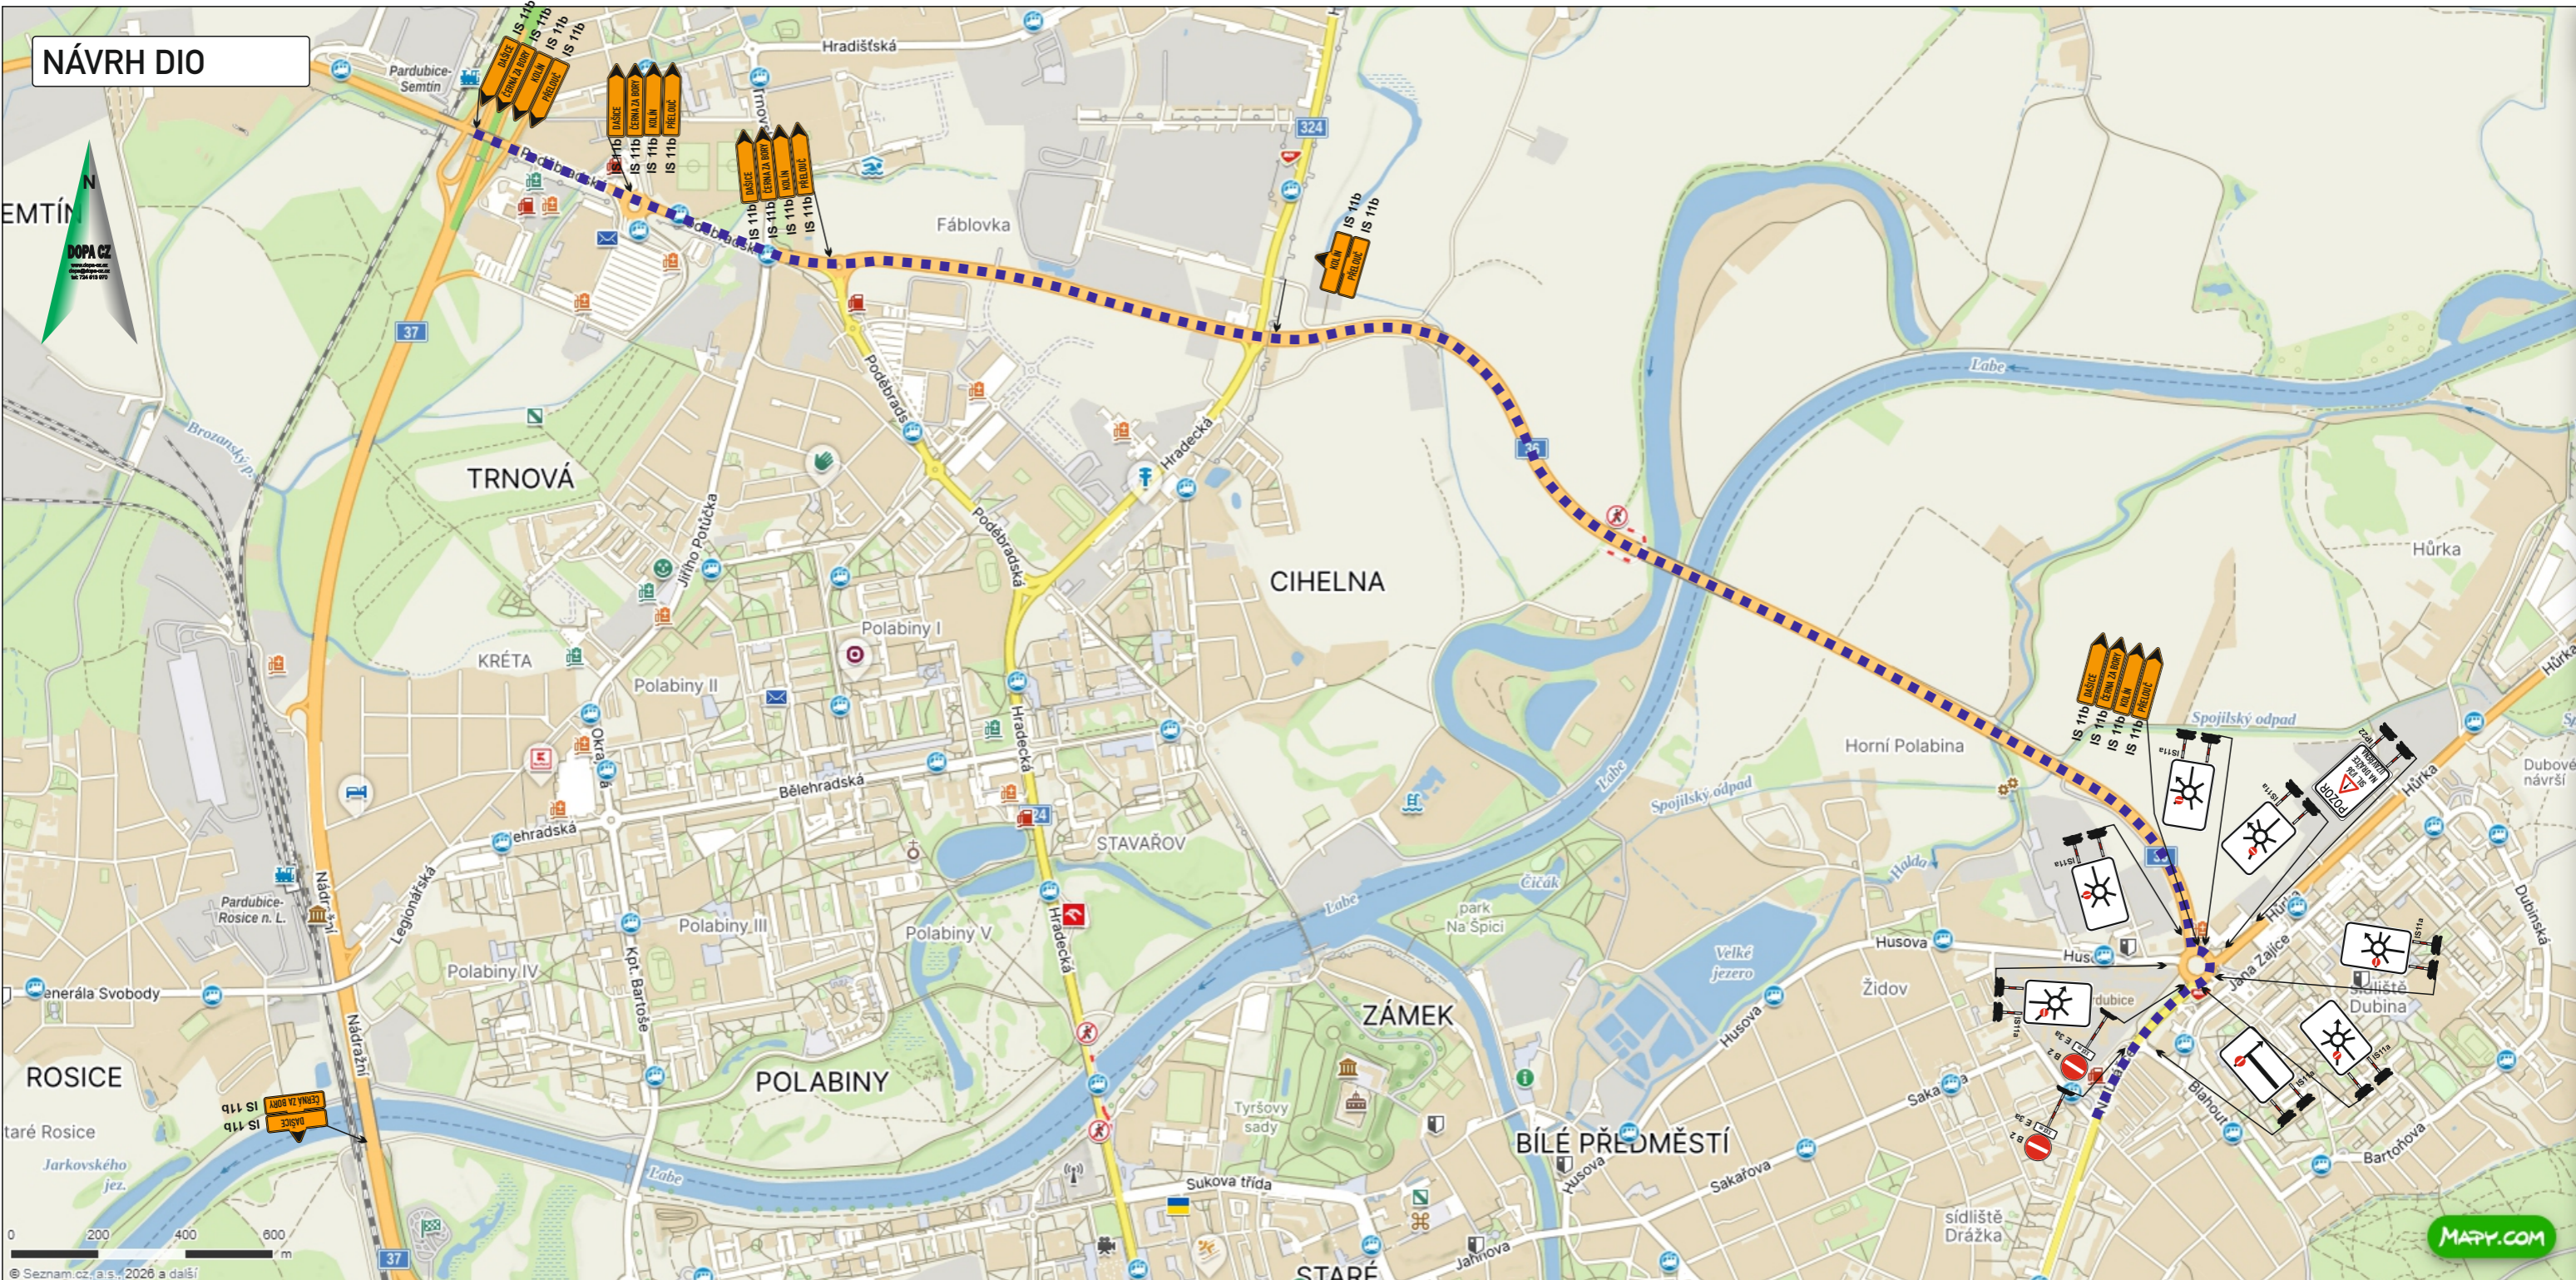

**Legenda:**

 - navržená objíždná trasa

KRESLIL:	Ing. Martin Žalud		
ZPRACOVAL:	Ing. Martin Žalud		
TECH. KONTROLA:	Ing. Martin Žalud		
ZODPOV. PROJEKTANT:	Ing. Martin Žalud		
HLAVNÍ PROJEKTANT:	Ing. Martin Žalud	www.dopa-cz.cz	dopa@dopa-cz.cz
KRAJ: PARDUBICKÝ	OKRES: PARDUBICE	OBEC: PARDUBICE	tel: 724 513 970
INVESTOR: ŘEDITELSTVÍ SILNIC A DÁLNIC s.p.	STUPEŇ: A		REALIZAČNÍ
AKCE:	SILNICE I. TŘÍDY V PARDUBICKÉM KRAJI, OPRAVY AHV		ZAKÁZKA ČÍSLO: D 26029
OBJEKT: PŘECHODNÉ DOPRAVNÍ ZNAČENÍ	OBJEKT: PŘECHODNÉ DOPRAVNÍ ZNAČENÍ		ARCHIVNÍ ČÍSLO:
OBSAH: ČÁSTEČNÁ UZAVÍRKA - PARDUBICE, NA DRÁŽCE I/36	OBJÍŽDNÁ TRASA		DATUM: 03/2026
			FORMÁT: A3
			MĚŘÍTKO: ---
			ČÍSLO SOUPRAVY: A
			ČÍSLO PŘÍLOHY: 2