


Průtah sil. I/17 Čankovice

termín: 10.8. - 19.8.2026 částečná uzavírka
20.8. - 18.12.2026 úplná uzavírka

- uzavřený úsek 2,9km, úplná uzavírka
- objízdná trasa 13,7km OA
- objízdná trasa 46,9km NA 3,5t

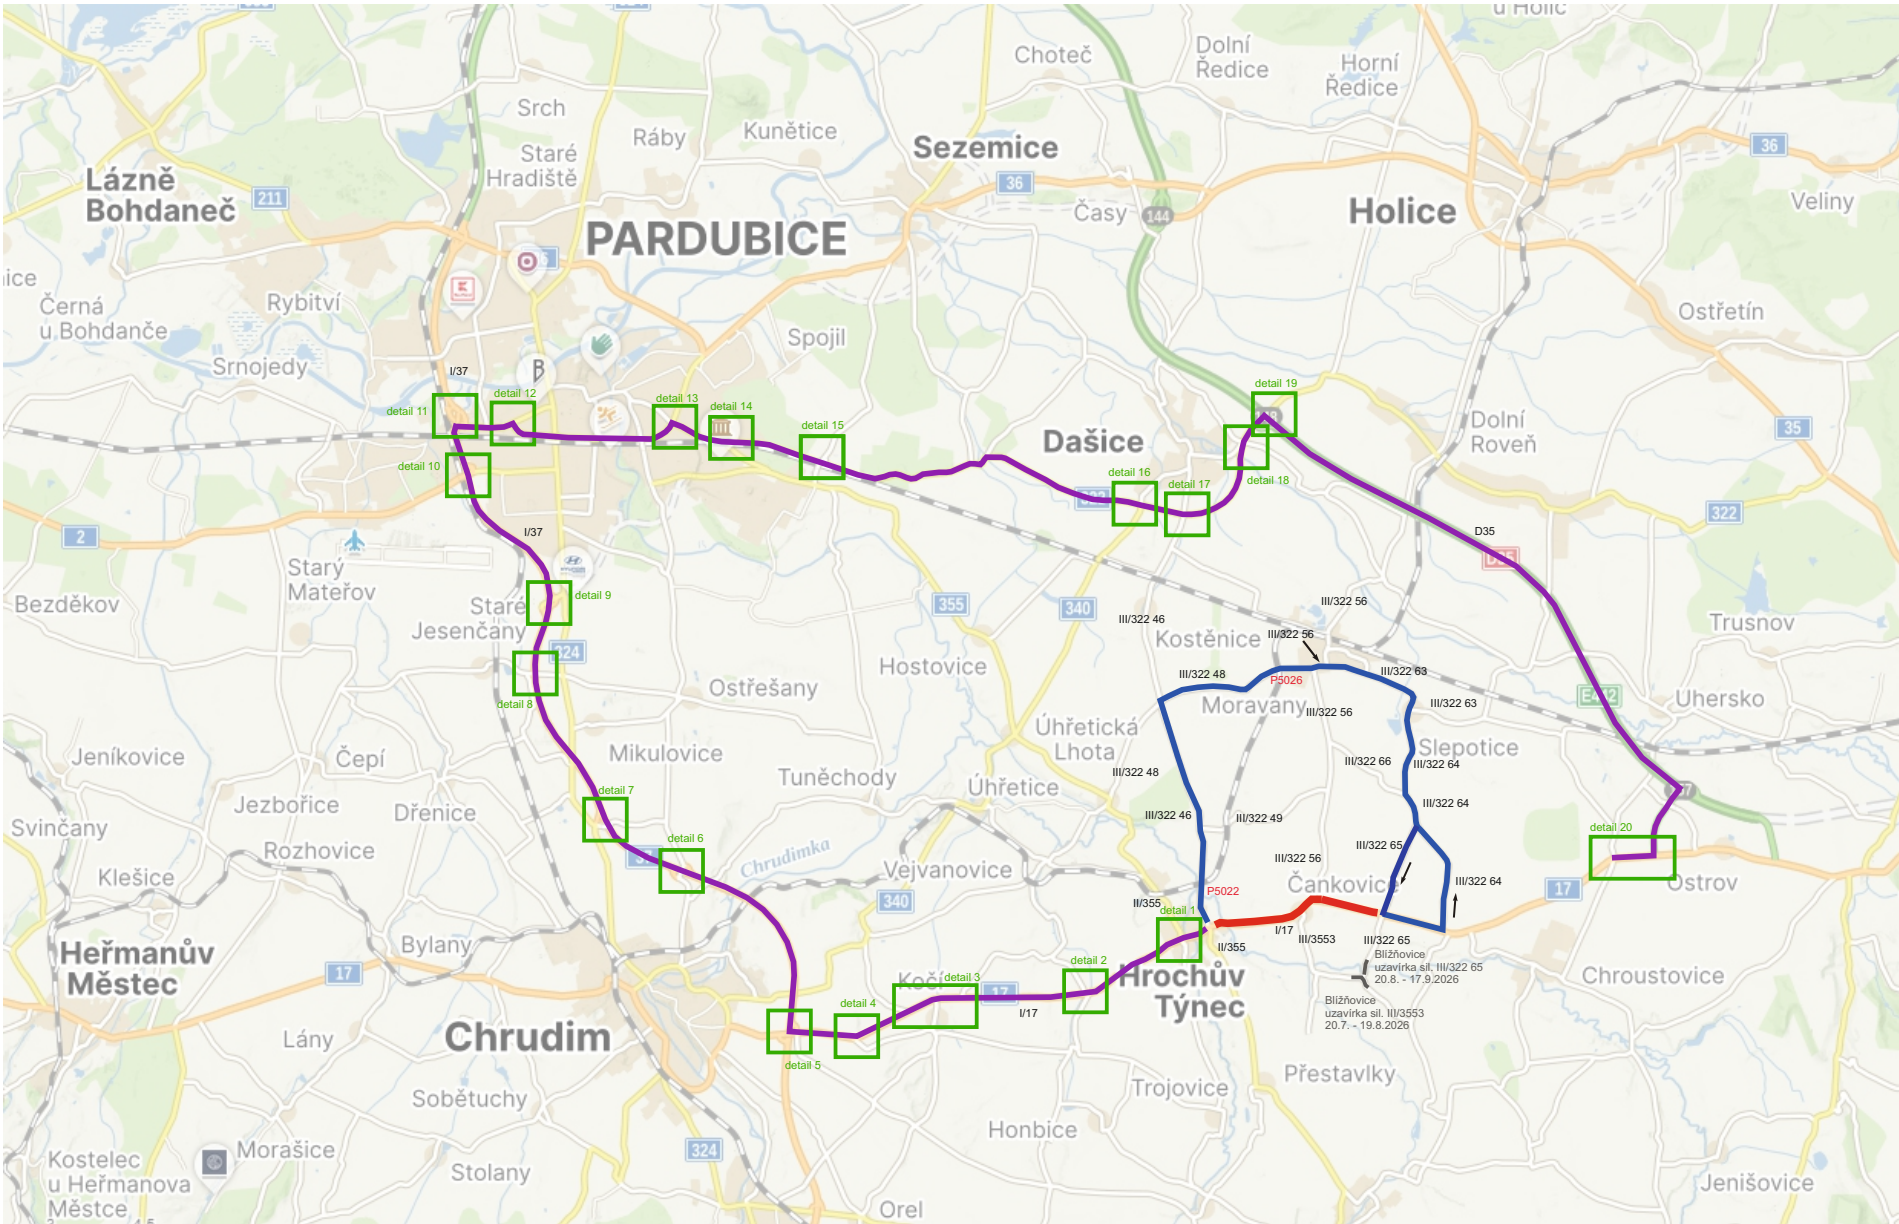

Při umístění DZ musí být dodrženy podmínky dané v Příručce pro označování pracovních míst na dálnicích a silnicích vydané ŘSD, zák.č. 361/2000 Sb. v platném znění a zák.č. 13/1997 Sb. v platném znění.

Stávající DZ v rozporu s DIO bude zneplatněno.
Přístup k nemovitostem v koordinaci se stavbou.









Zhotovitel:					
Kreslil:		Blanka Faltysová / tel.: 601 545 613			
Zodp. projektant:		David Fanta / 603 115 936 / info@dzpce.cz			
Kontroloval:		David Fanta / 603 115 936 / info@dzpce.cz			
Kraj: Pardubický		Okres: Chrudim		Obec: Čankovice	
Akce:					
průtah na sil. I/17					
DOPRAVNÉ INŽENÝRSKÁ OPATŘENÍ					

 DZPCE DOPRAVNÍ ZNAČENÍ - PARDUBICE a.s.	
Rovnice 155 533 51 Pardubice IČO: 299 31 618 DIČ: CZ25931016 tel.: 603 115 936 e-mail: info@dzpce.cz web: www.dzpce.cz	
DATUM	05.08.2026
Č. STAVBY	
STUPEŇ PD	DIO
MĚŘÍTKO	
FORMÁT	14xA3



Průtah sil. I/17 Čankovice

termín: 10.8. - 19.8.2026 částečná uzavírka
20.8. - 18.12.2026 úplná uzavírka

- uzavřený úsek 2,9km, úplná uzavírka
- objízdna trasa 13,7km OA
- objízdna trasa 46,9km NA 3,5t

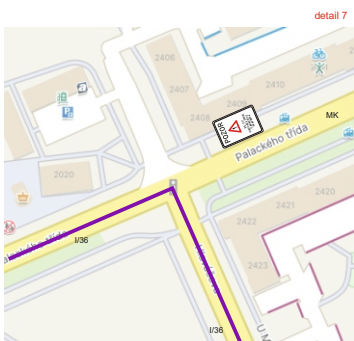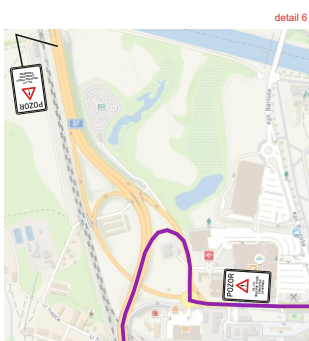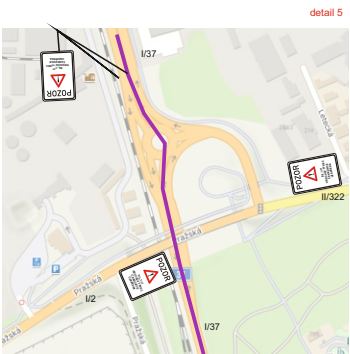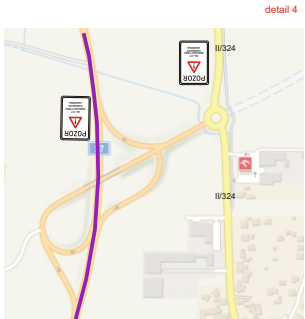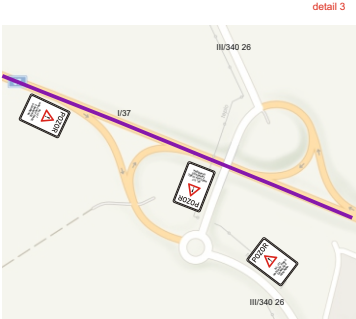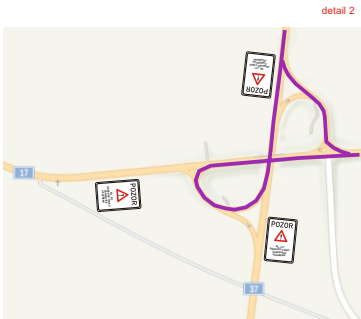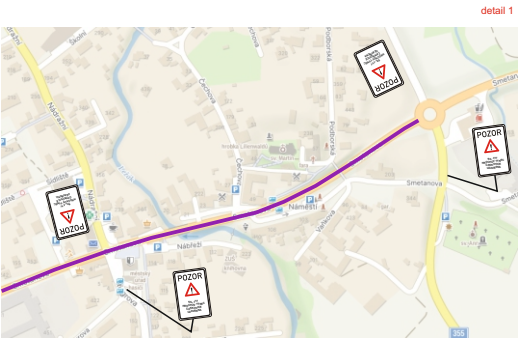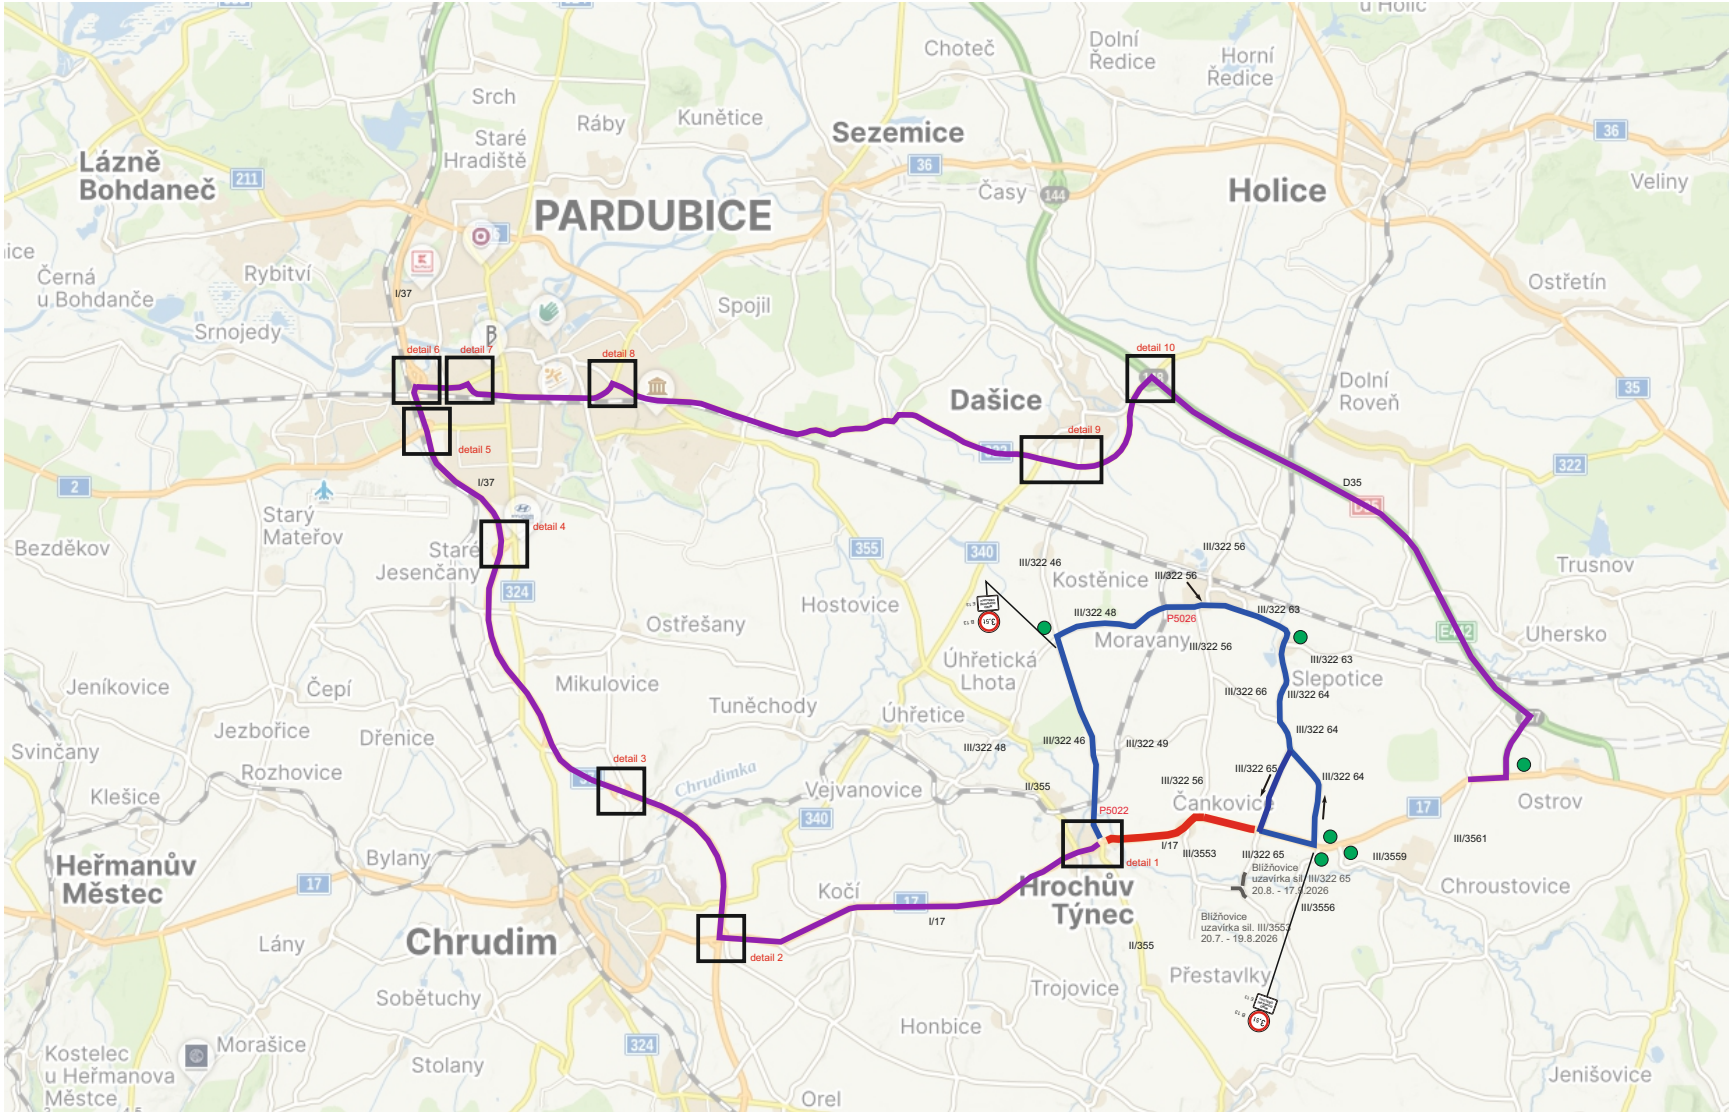

IP 22 bude osazena před křižovatkou objízdné trasy

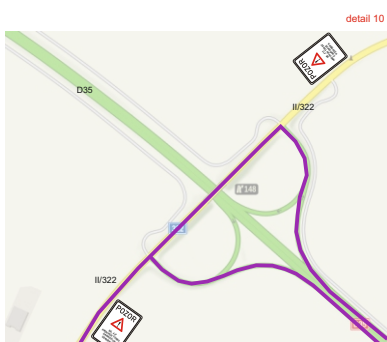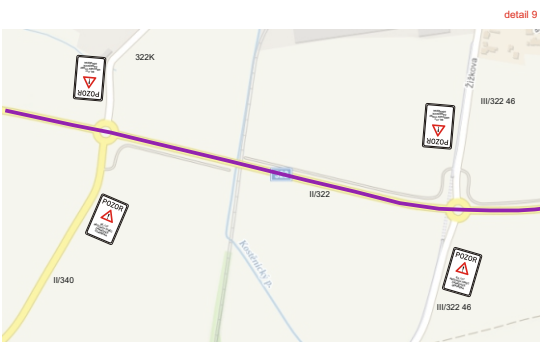

Průtah sil. I/17 Čankovice

termín: 10.8. - 19.8.2026 částečná uzavírka
přípravné práce, sondy - posuvné pracovní místo

— uzavřený úsek cca 500m, částečná uzavírka

DZ bude posunováno po 25m a dle potřeby zrcadlově přemístěno v závislosti na postupu prací. Použití schémat OD 230 a OK 236. Jedná se sondy plynovodu, kdy dojde k odkrytí sondy, kontrole a následnému zakrytí, a to v pojízdném stavu.




Průtah sil. I/17 Čankovice

termín: 10.8. - 19.8.2026 částečná uzavírka
přípravné práce, sondy - posuvné pracovní místo

— uzavřený úsek 500m, částečná uzavírka

DZ bude posunováno po 50-100m a dle potřeby zrcadlově přemístěno v závislosti na postupu prací. Schéma OK 236 bude použito v nepřehledných situacích - špatné rozhledové poměry.

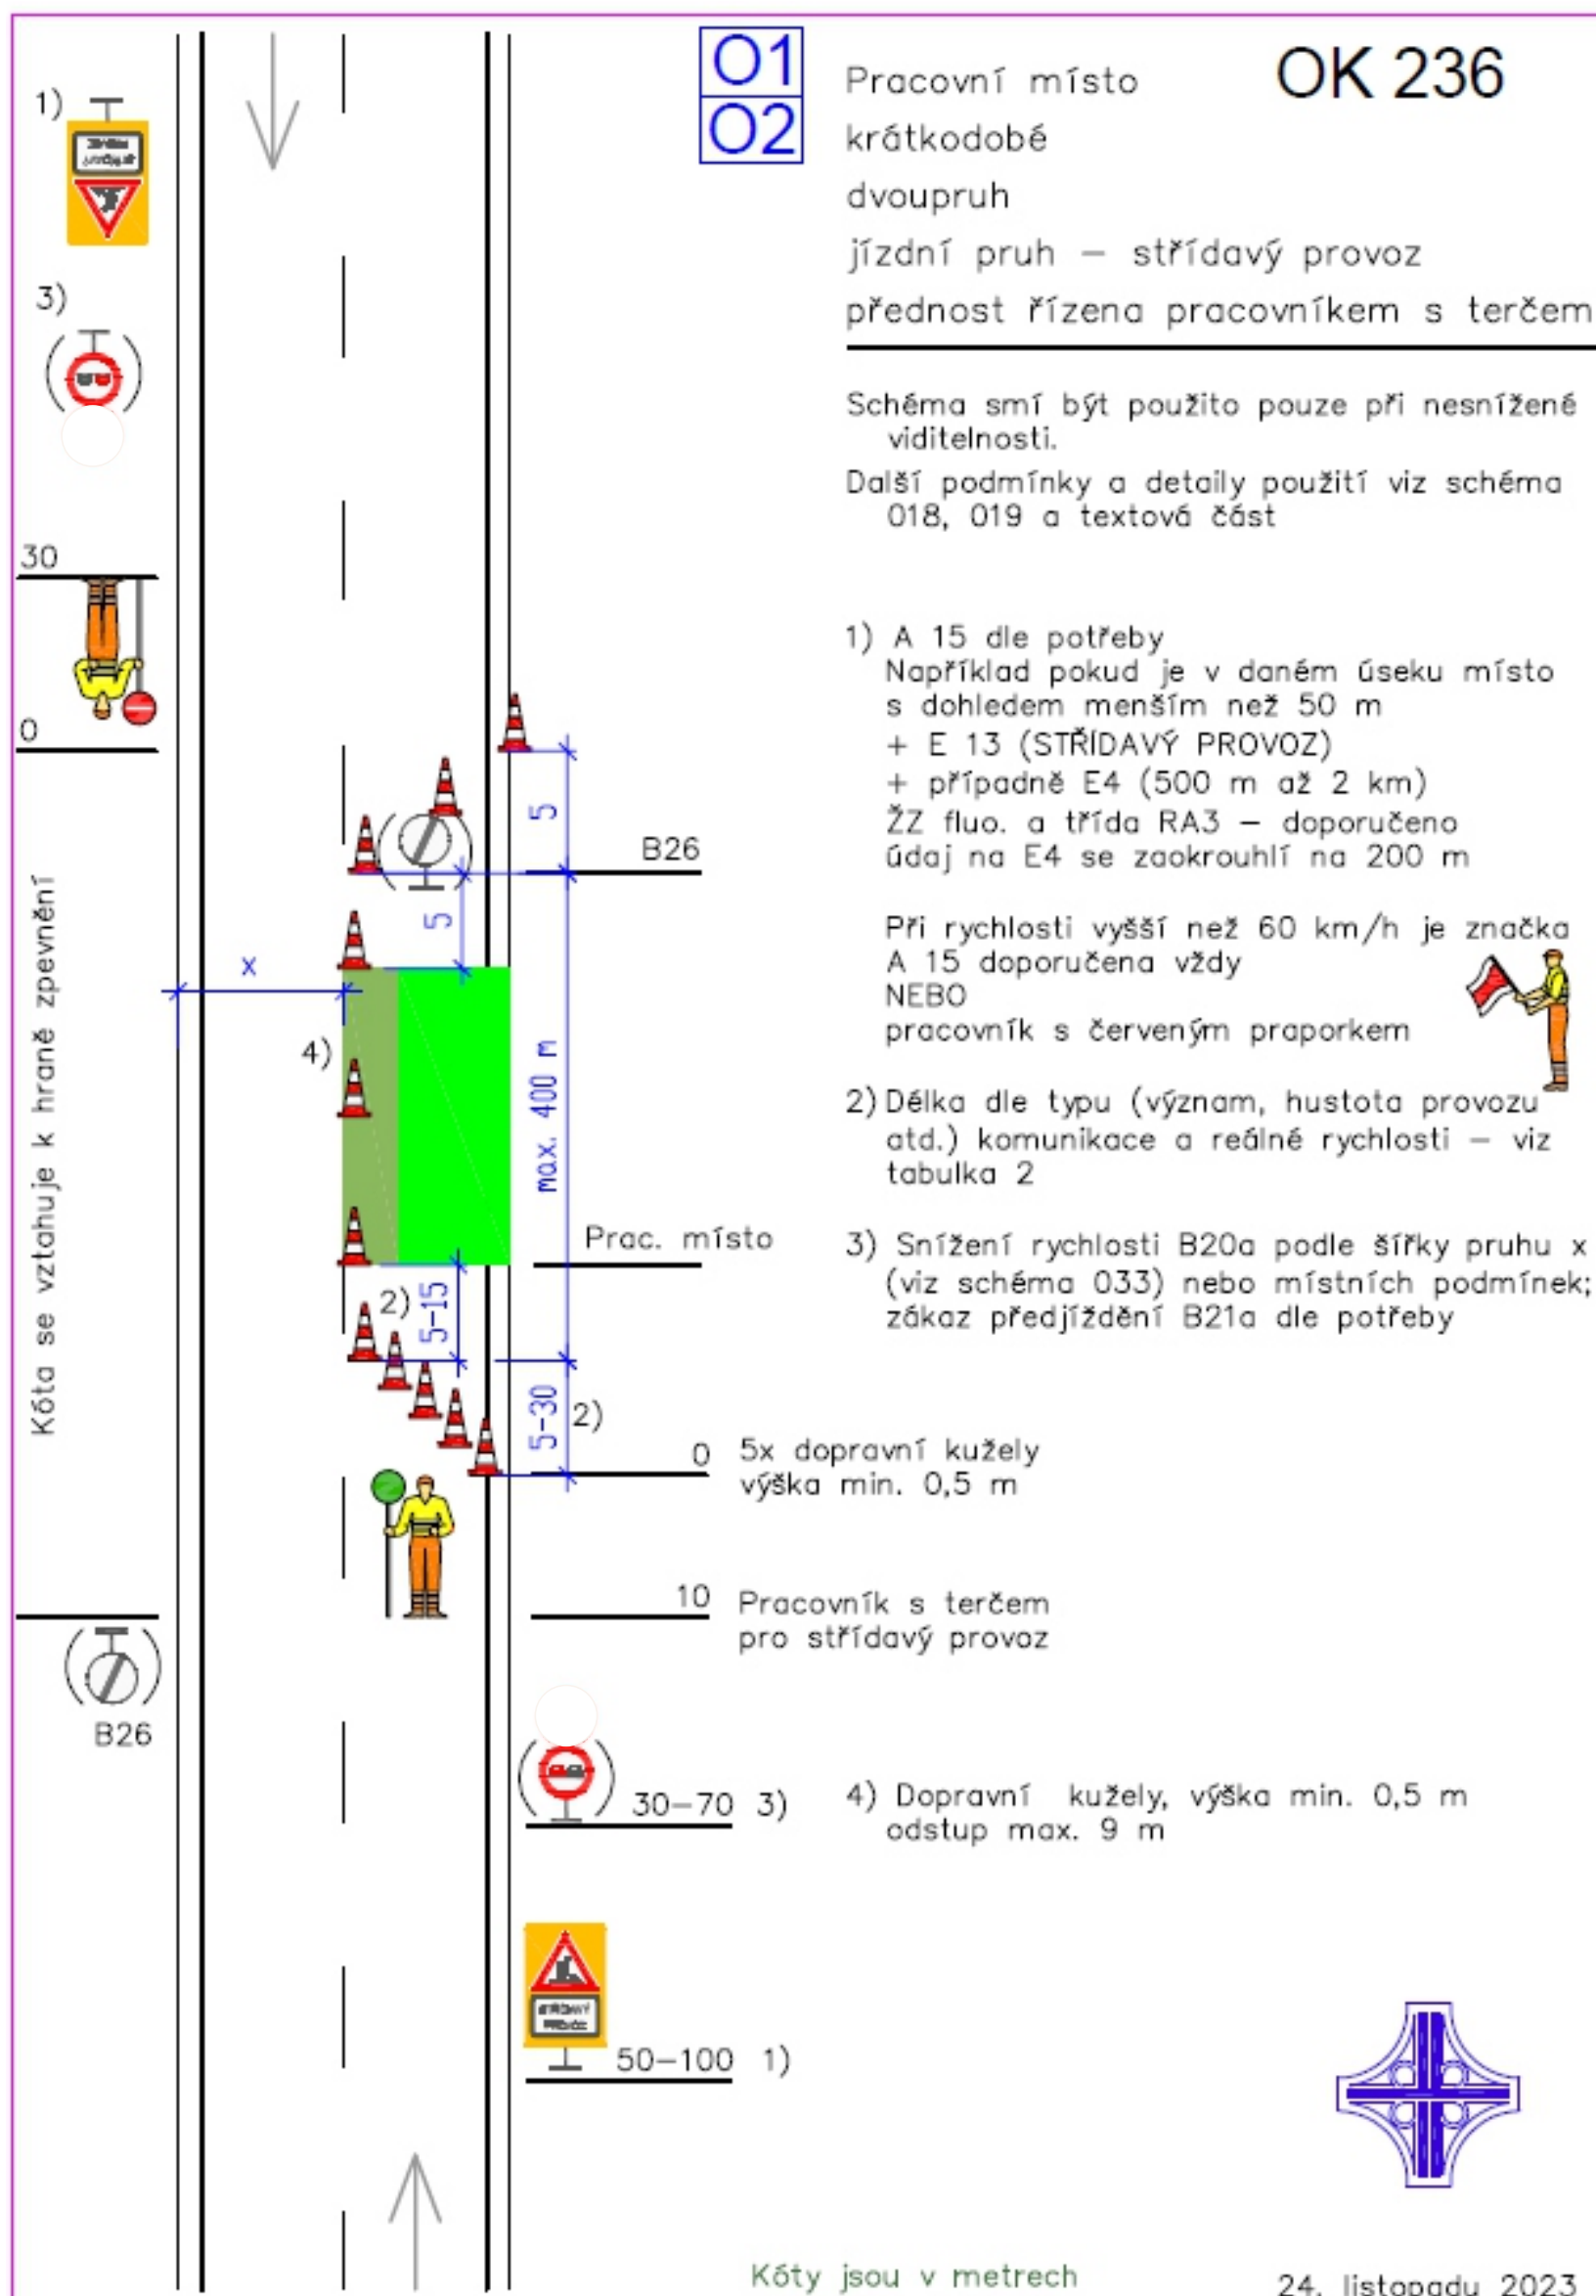


Průtah sil. I/17 Čankovice

termín: 10.8. - 19.8.2026 částečná uzavírka
přípravné práce, sondy - posuvné pracovní místo

— uzavřený úsek 500m, částečná uzavírka

DZ bude posunováno po 50-100m a dle potřeby zrcadlově přemístěno v závislosti na postupu prací. Schéma OD 230 v intravilánu.

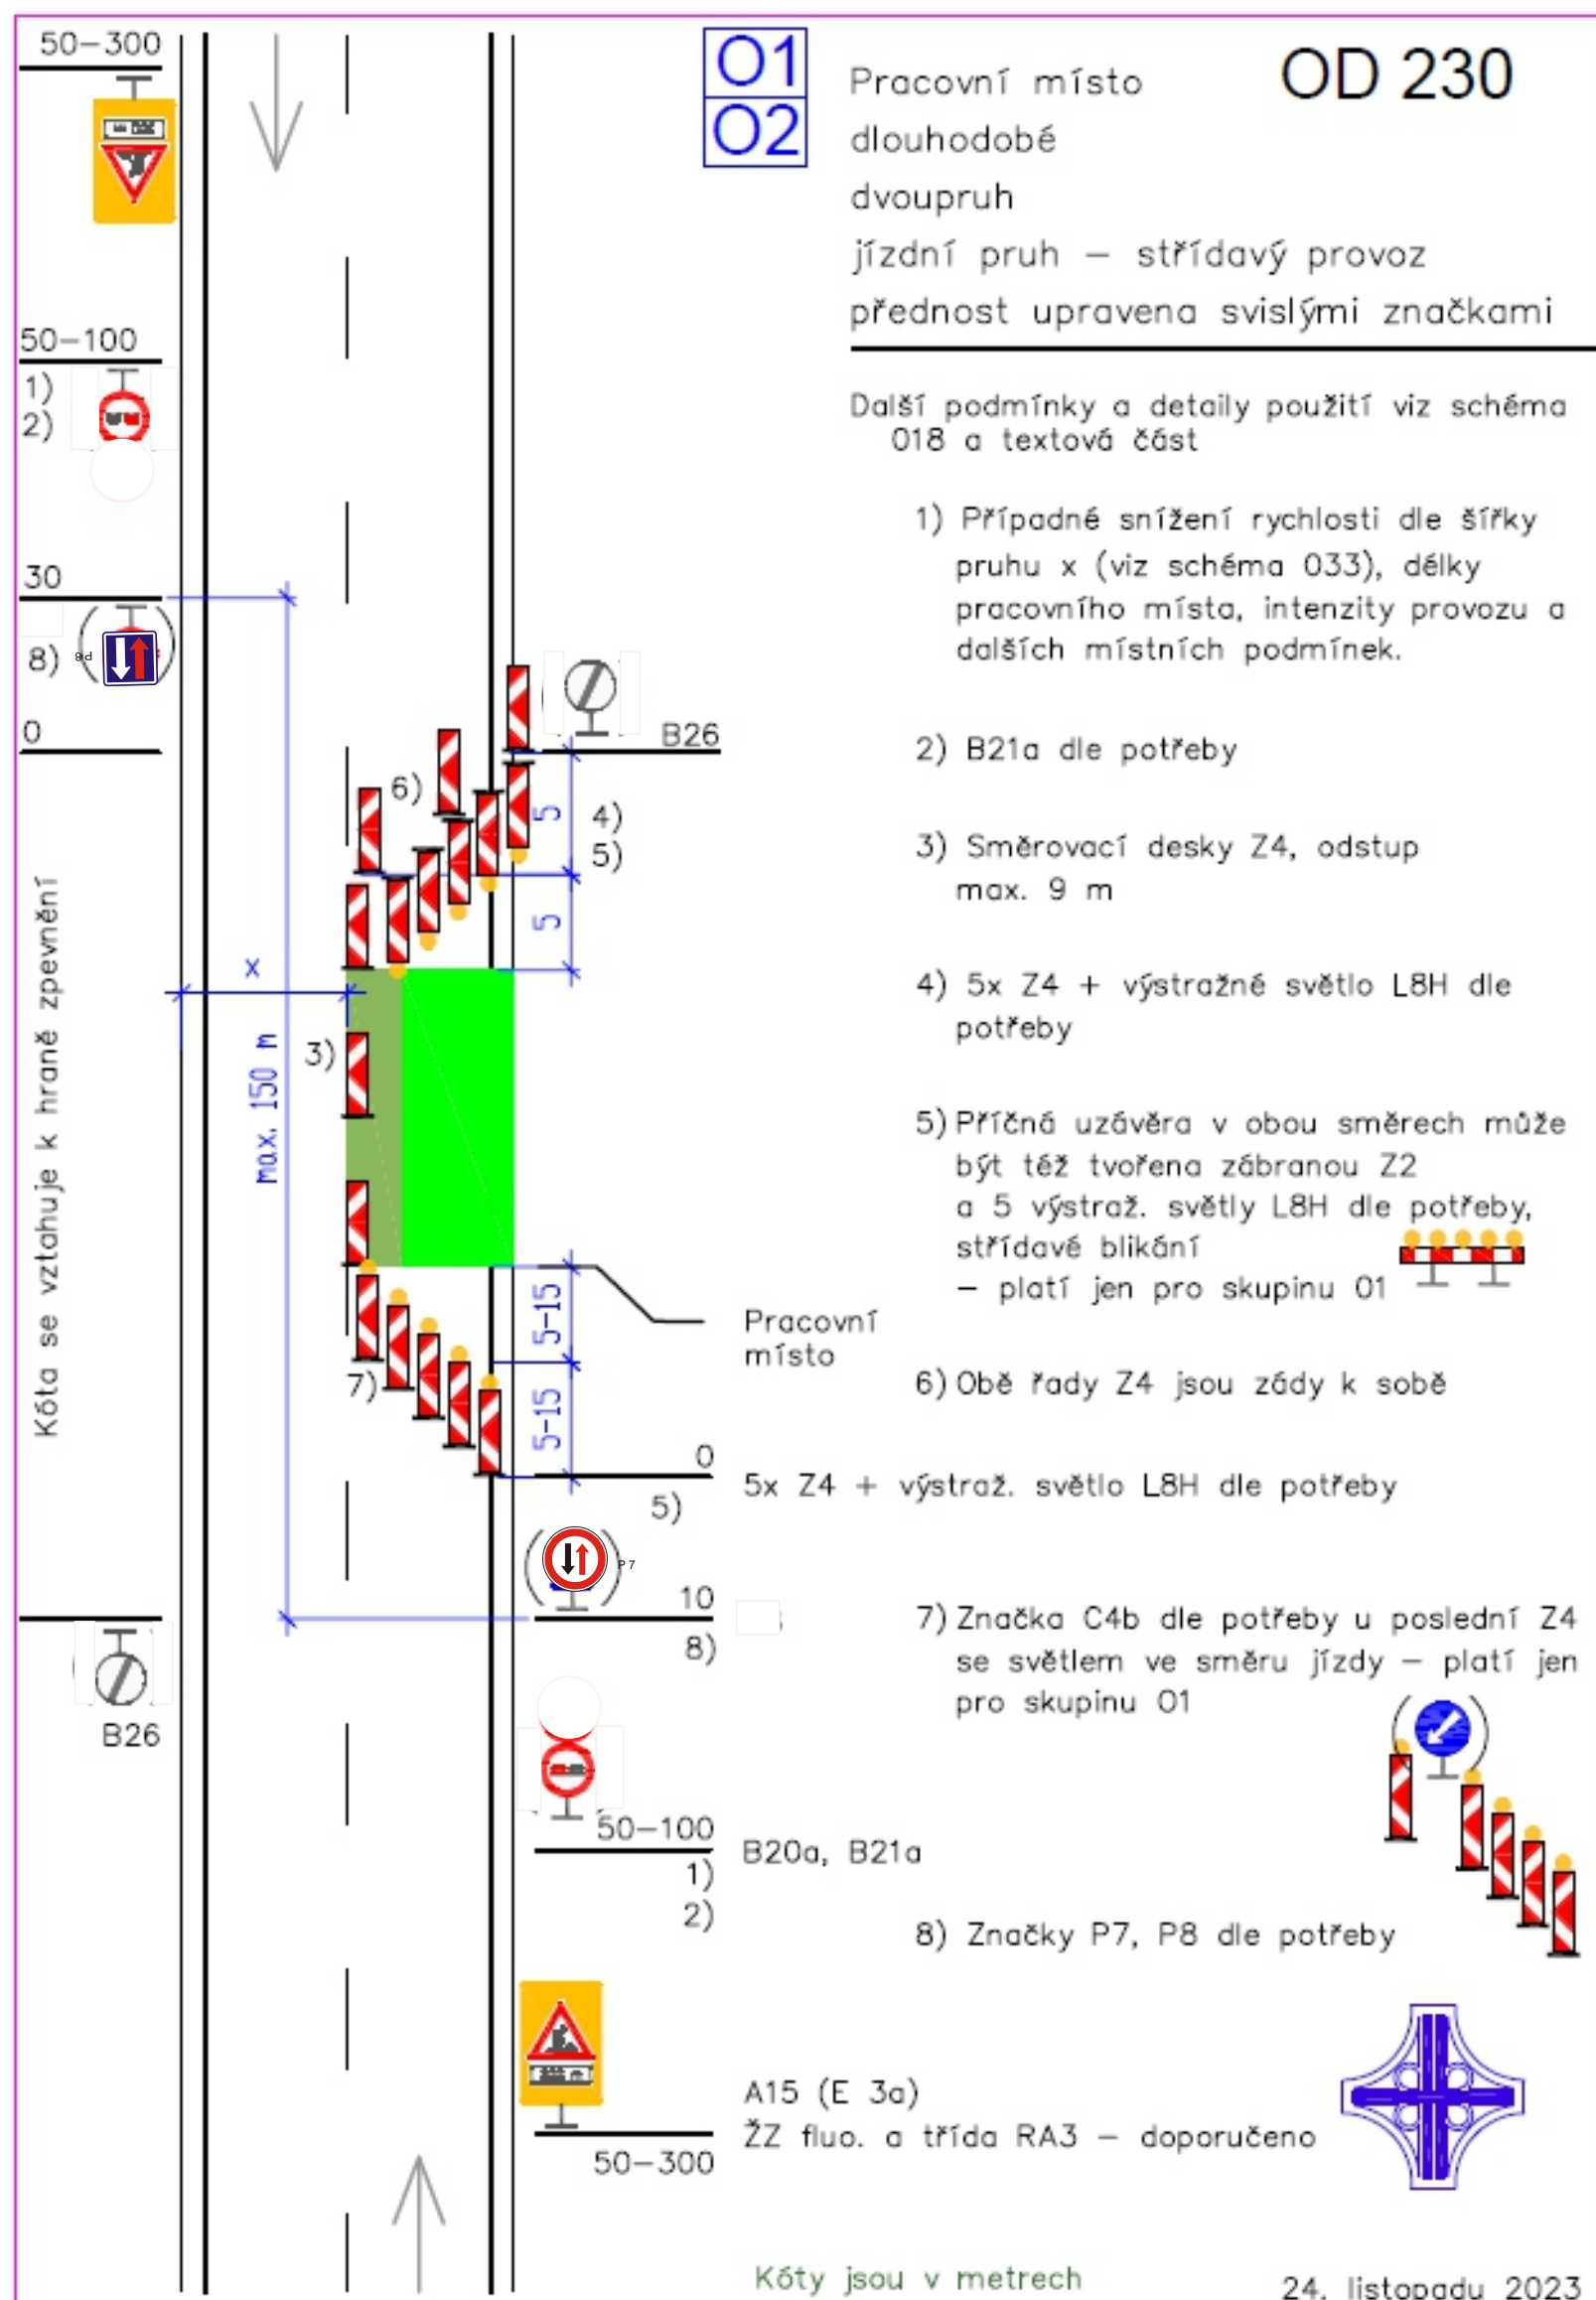


Průtah sil. I/17 Čankovice


termín: 20.8. - 18.12.2026

objízdná trasa 46,9km NA 3,5t


detail 1

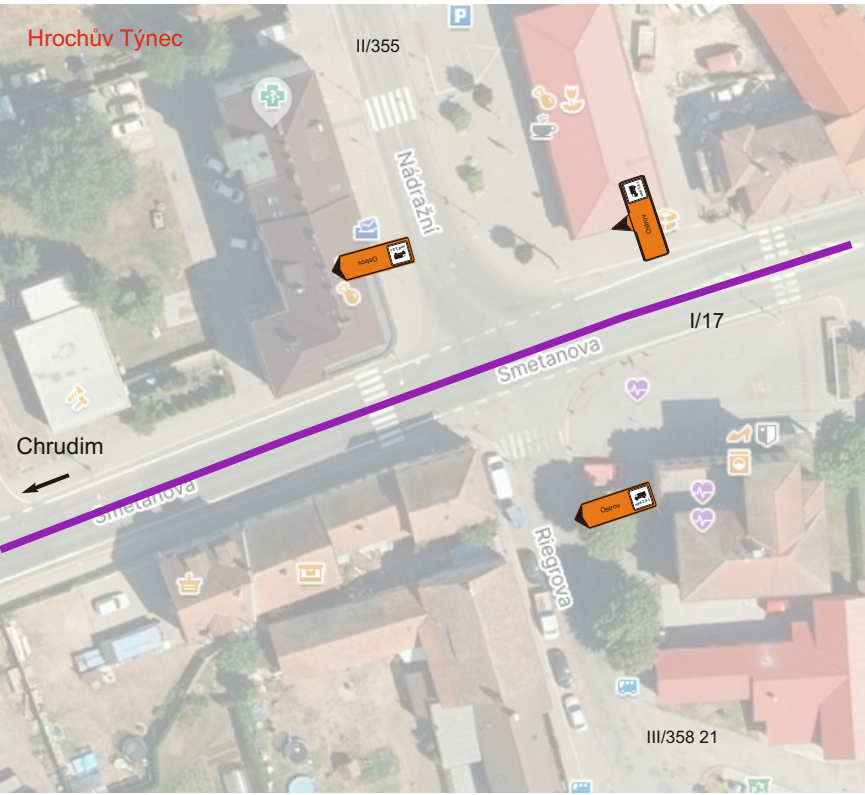


detail 2

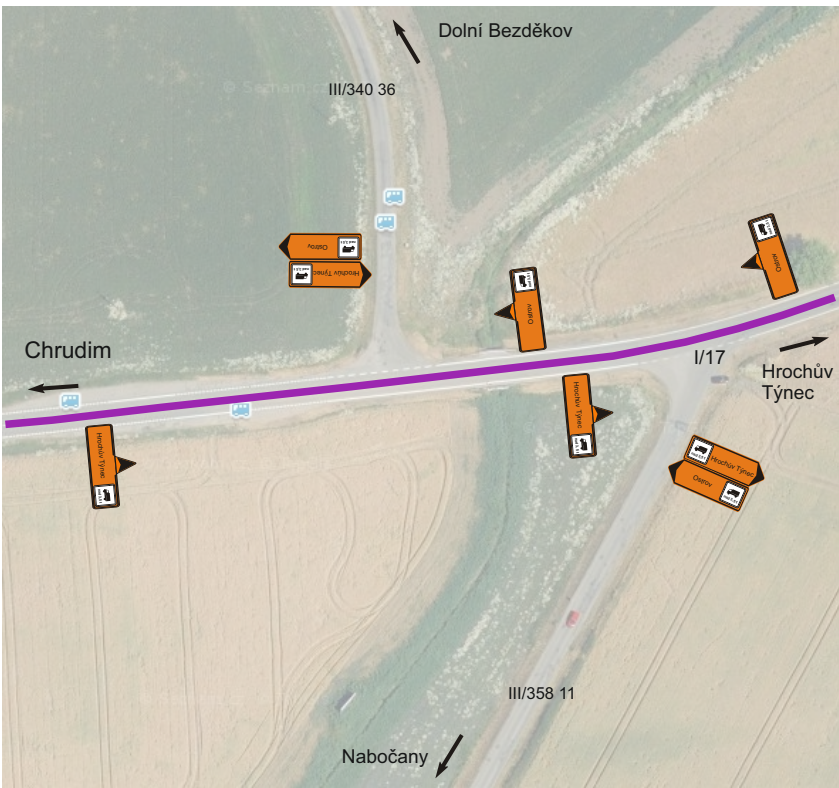

detail 3

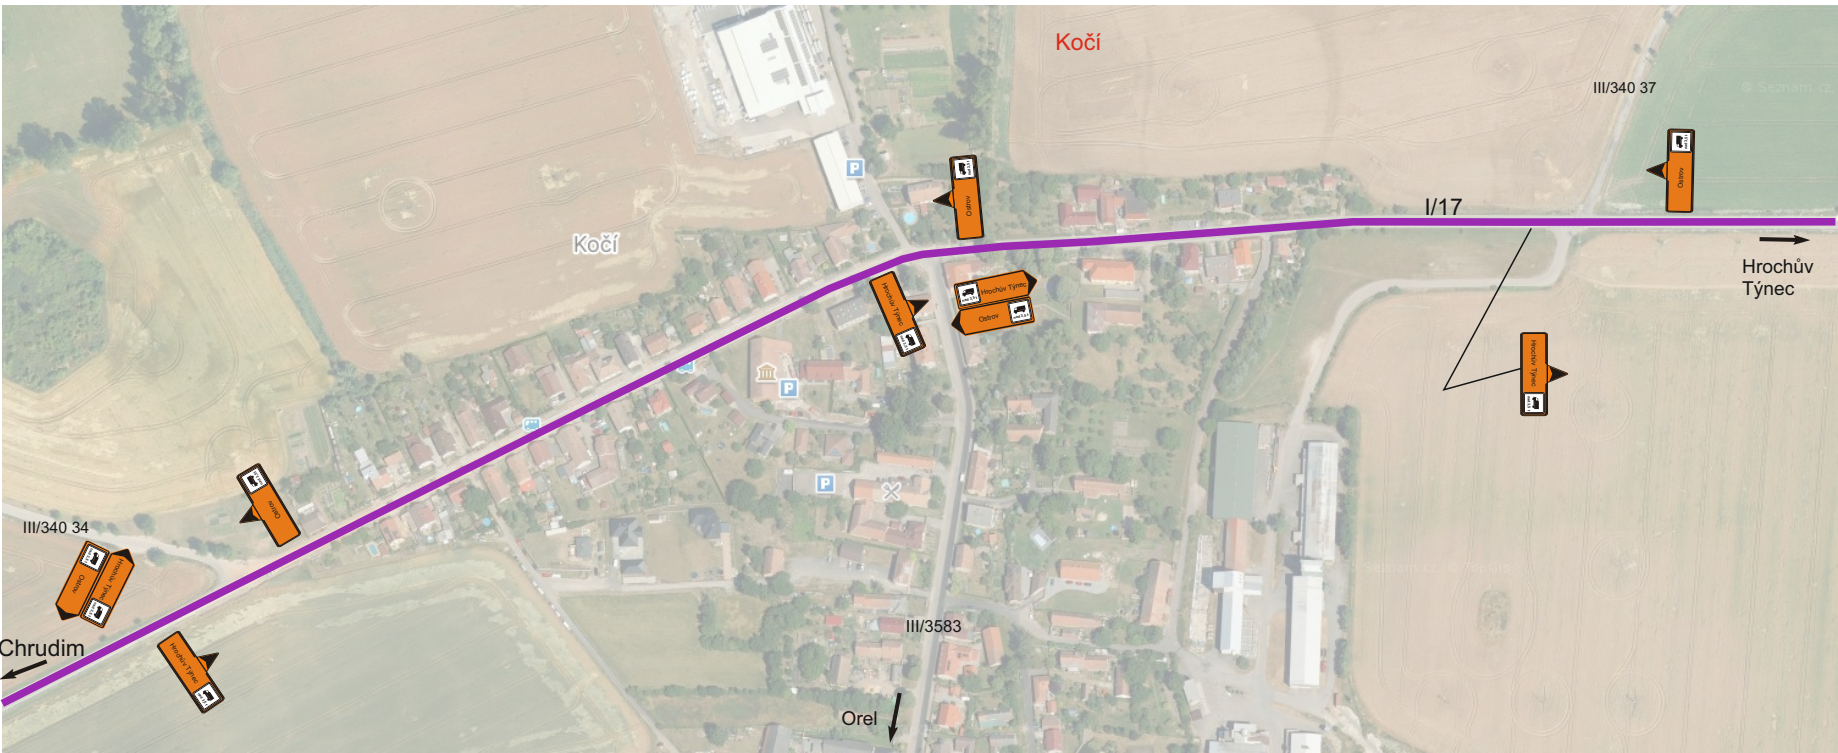

detail 4

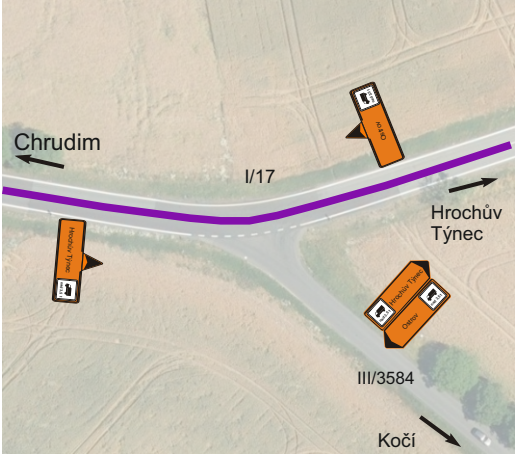

detail 5



IS 11b



IS 11b




Průtah sil. I/17 Čankovice

termín: 20.8. - 18.12.2026

objízdná trasa 46,9km NA 3,5t


detail 6

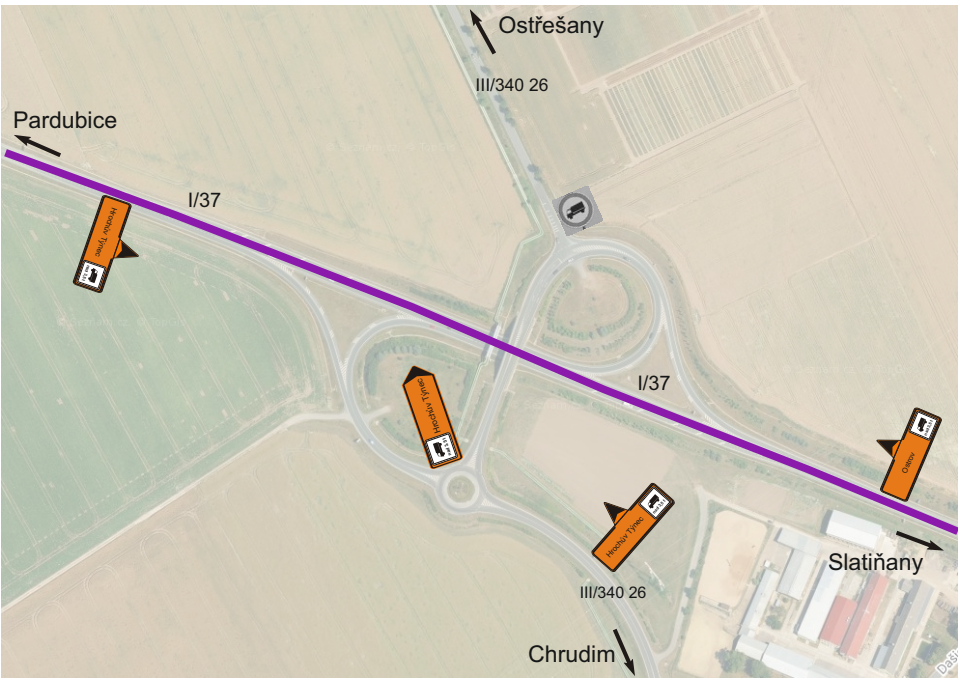


detail 7




detail 8

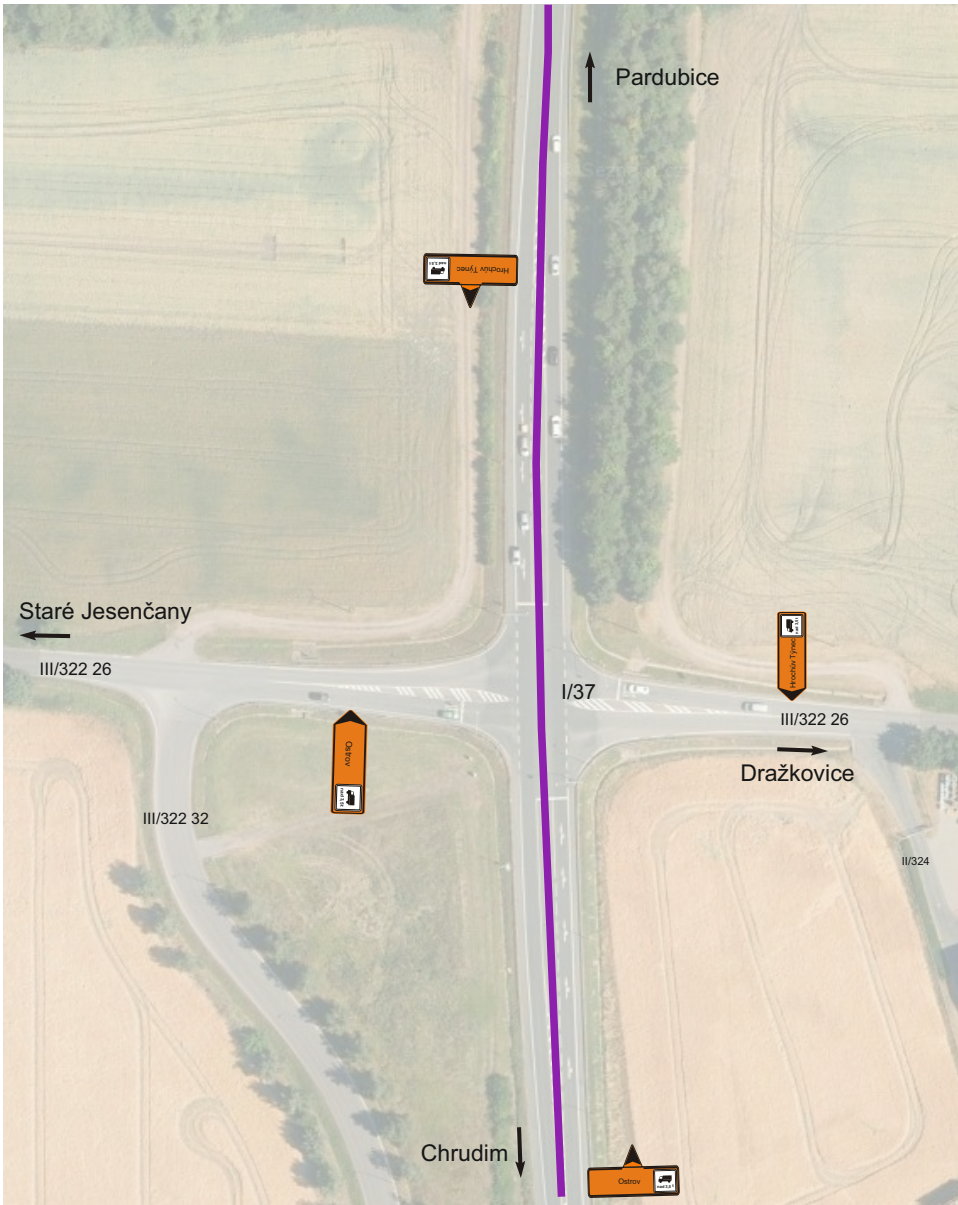


detail 10

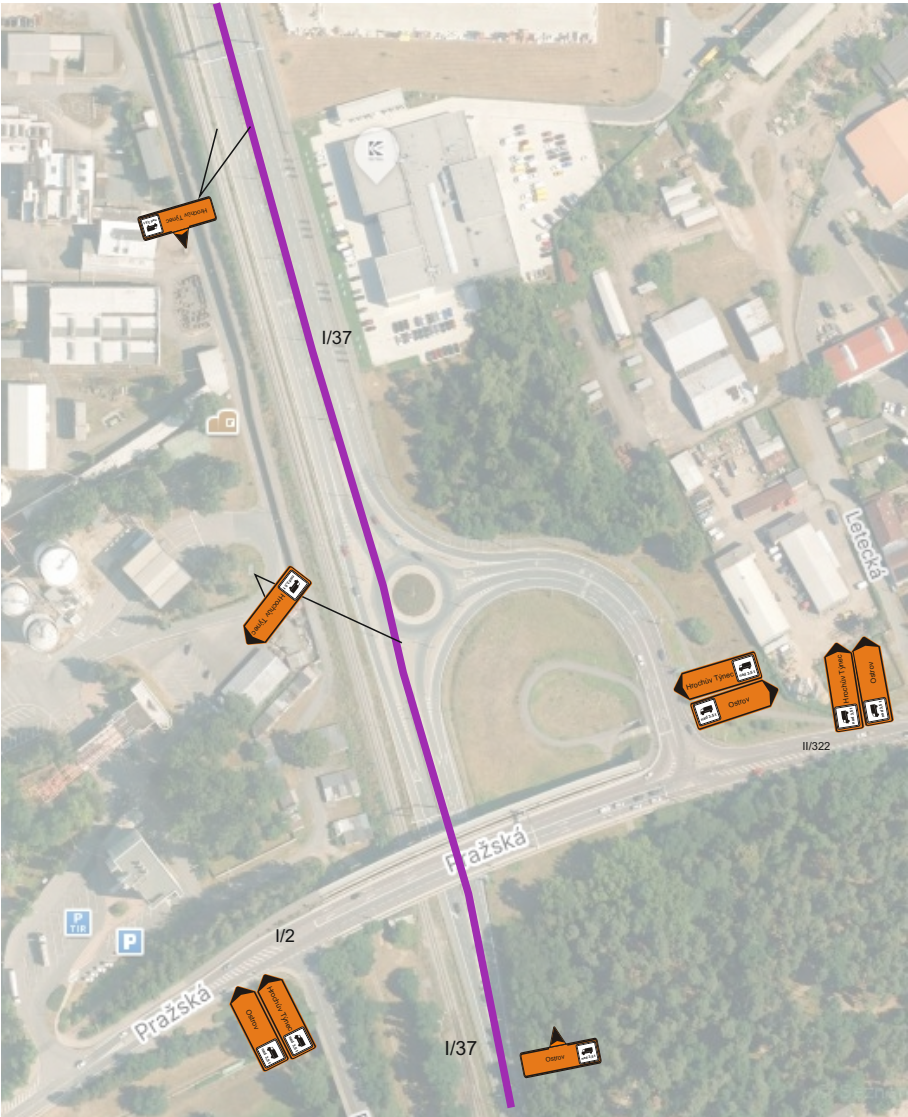


detail 9

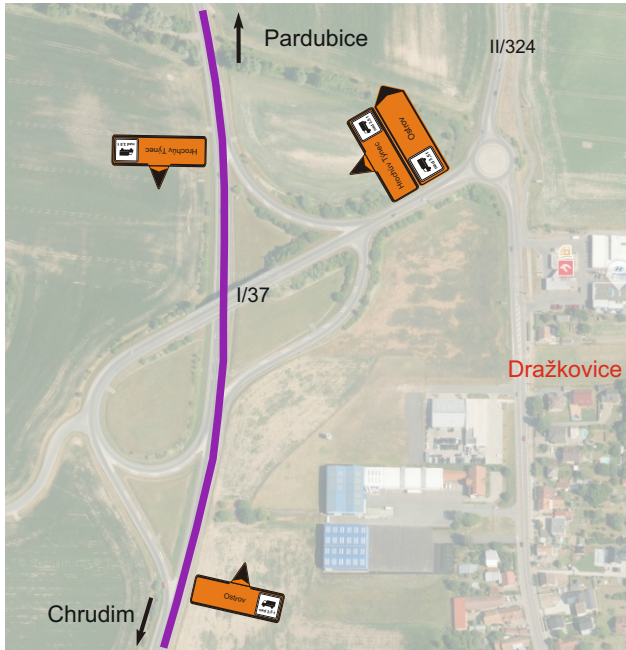

IS 11b

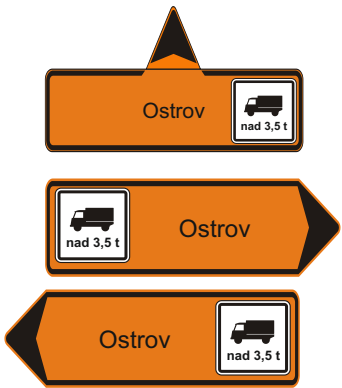

IS 11b

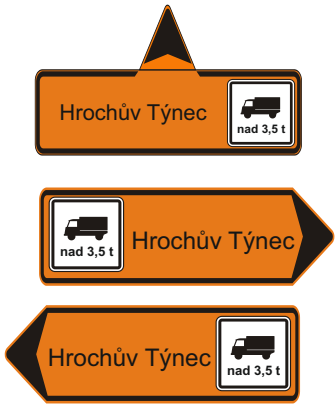


Průtah sil. I/17 Čankovice

detail 11

termín: 20.8. - 18.12.2026

objízdná trasa 46,9km NA 3,5t

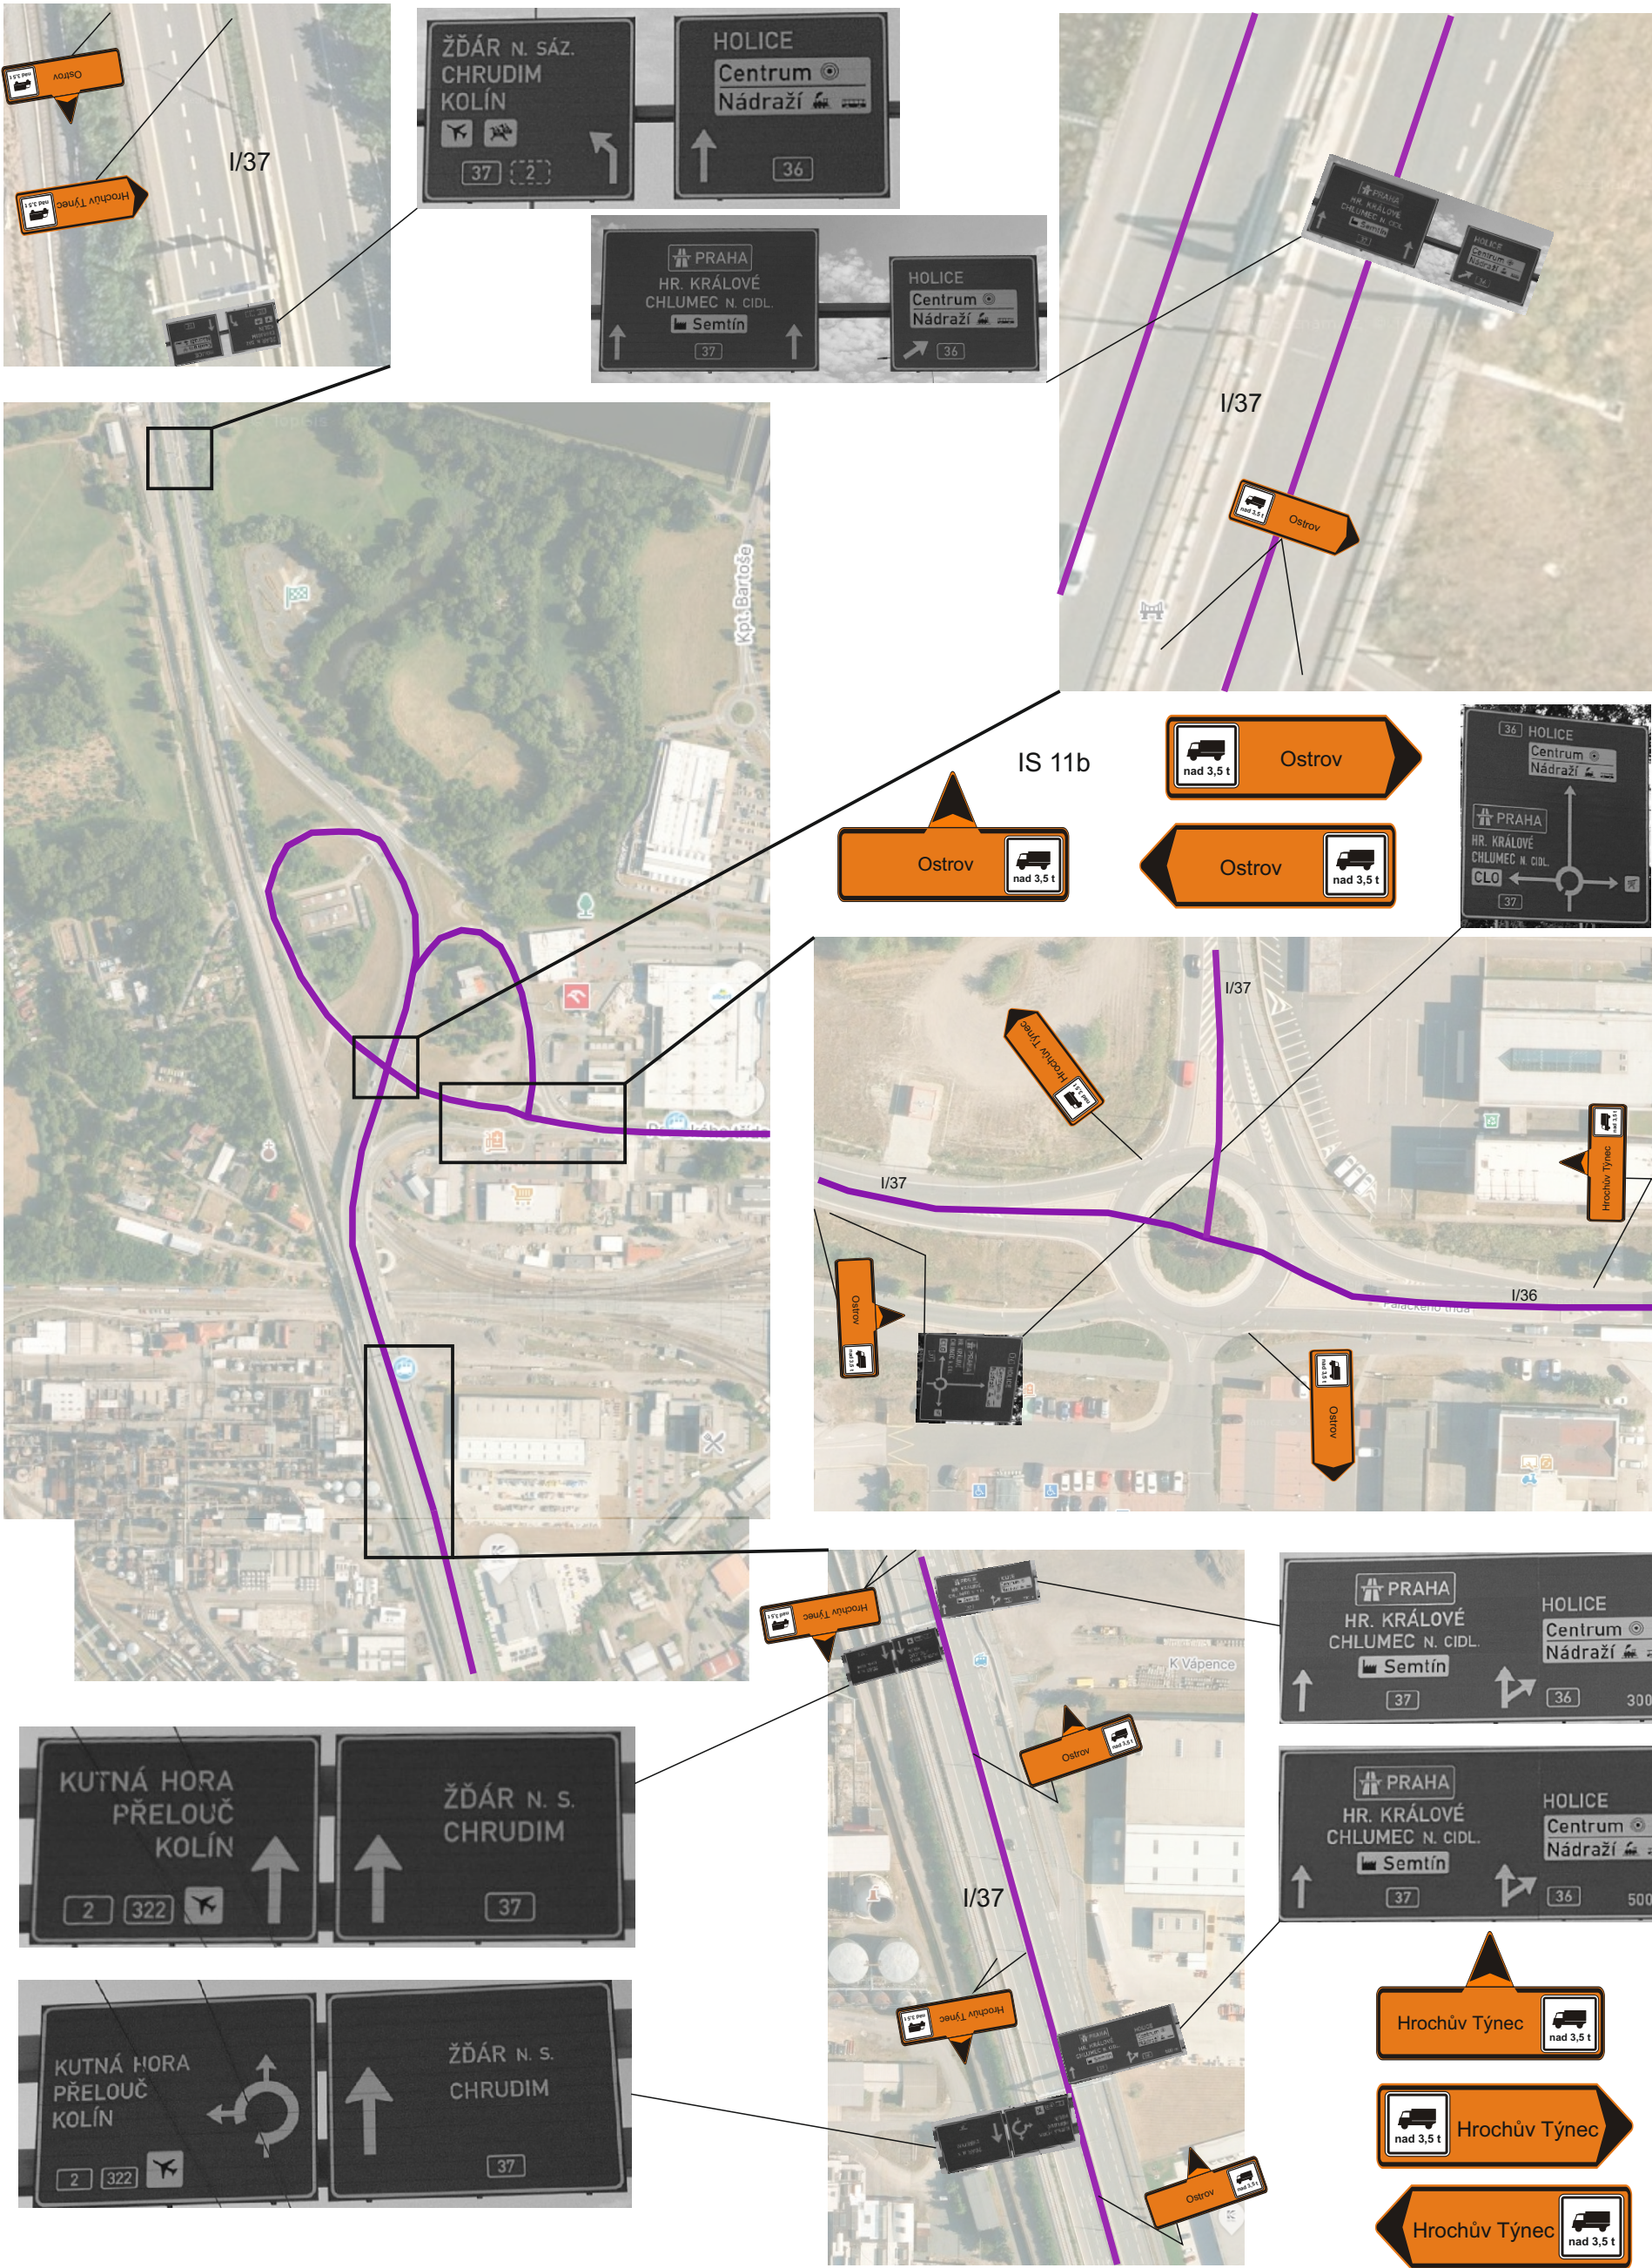

Průtah sil. I/17 Čankovice


termín: 20.8. - 18.12.2026

objízdná trasa 46,9km NA 3,5t

detail 12




detail 13

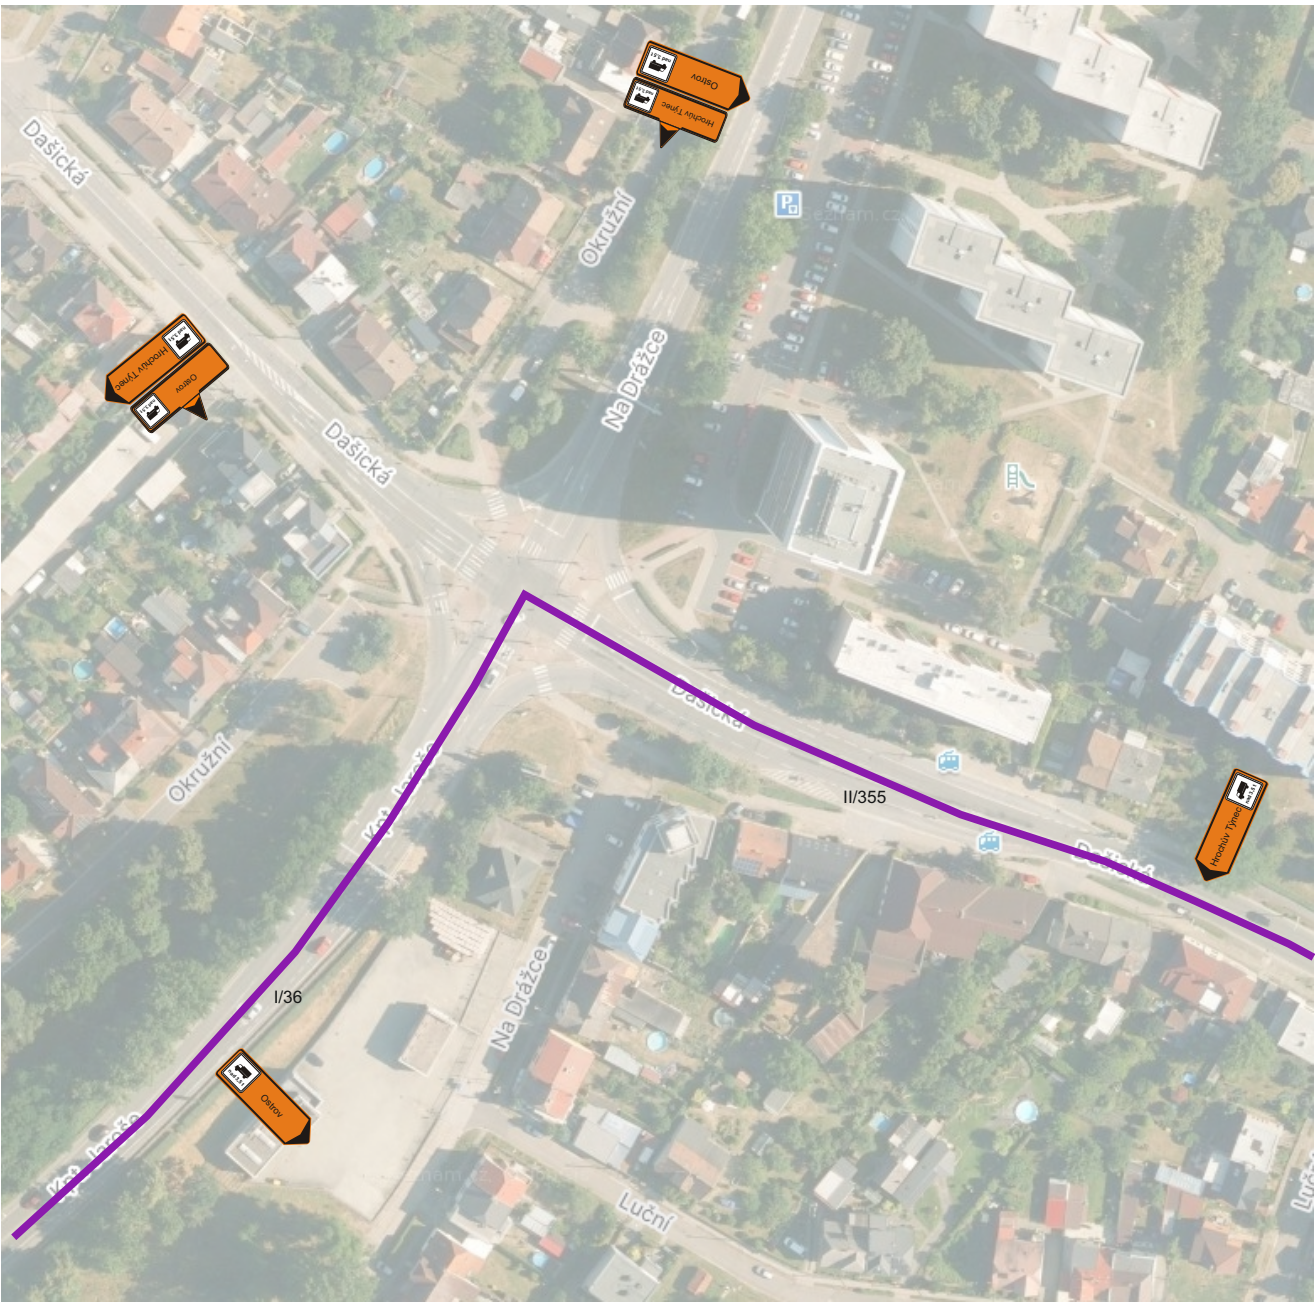

IS 11b



IS 11b

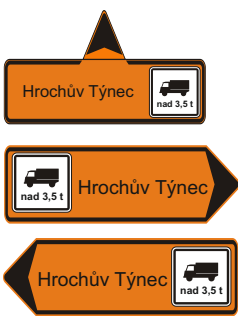


Průtah sil. I/17 Čankovice

termín: 20.8. - 18.12.2026

objízdná trasa 46,9km NA 3,5t


detail 14

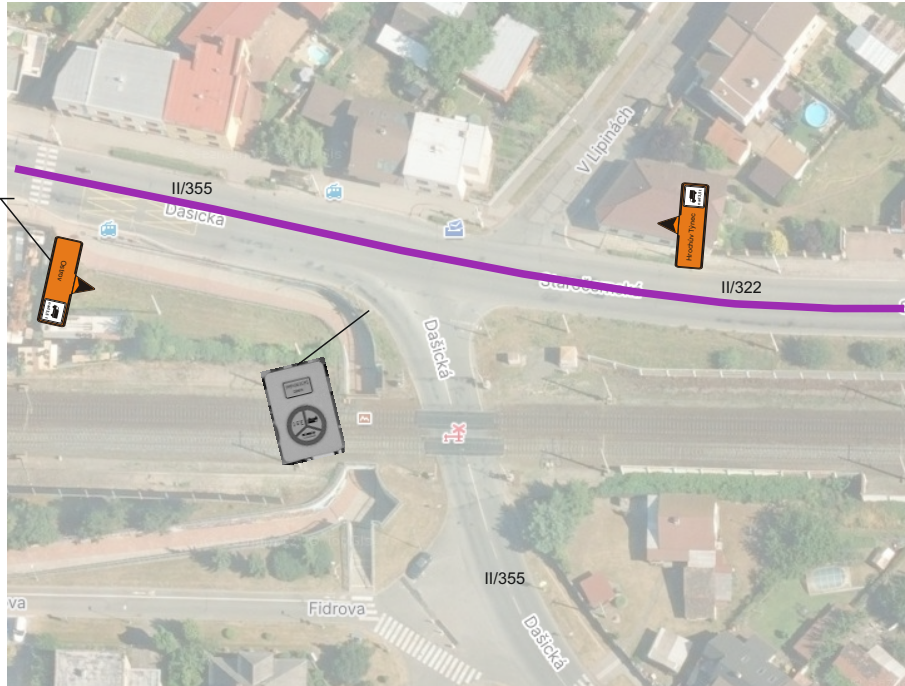


detail 15



detail 16

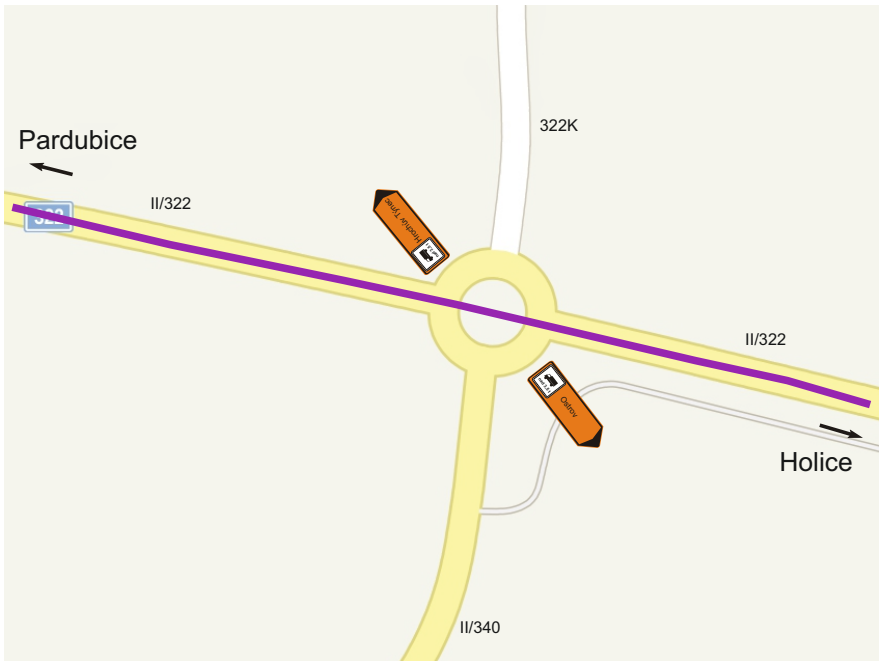

detail 17

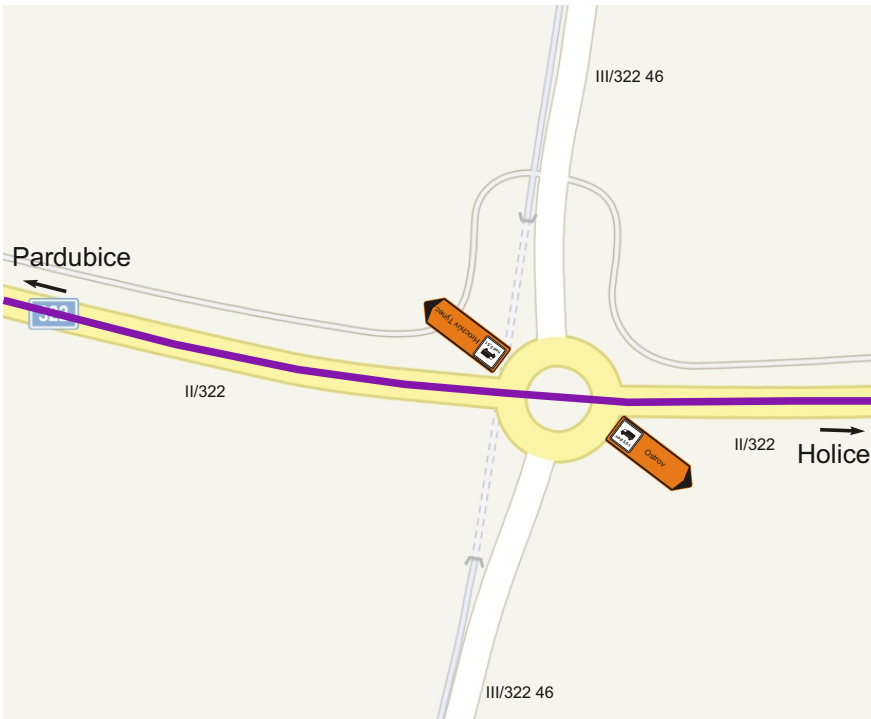

detail 18



IS 11b




IS 11b



Průtah sil. I/17 Čankovice

termín: 20.8. - 18.12.2026

objízdná trasa 46,9km NA 3,5t




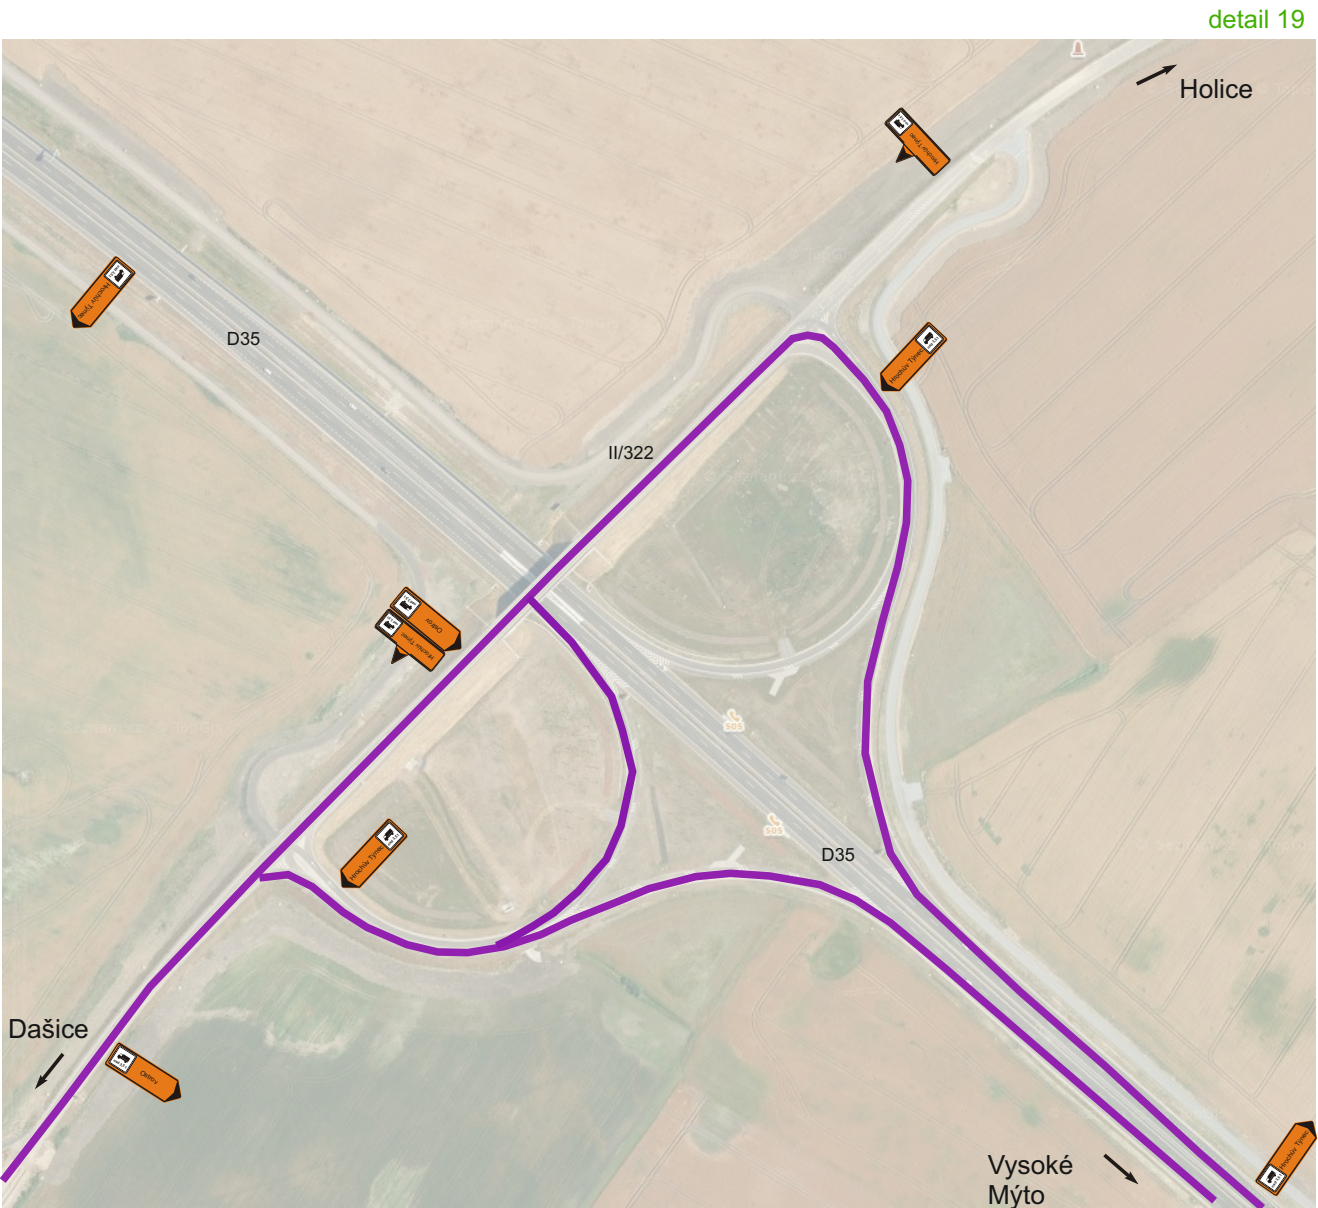


Průtah sil. I/17 Čankovice

termín: 20.8. - 18.12.2026

— uzavřený úsek 2,9km, úplná uzavírka



V tomto termínu 20.8. - 17.9.2026 bude uzavřen celý úsek stavby, výjimku bude mít dopravce, který přijíždí od Vysokého Mýta, přes Čankovice, v Psotnově bude zřízena točna a odtud zpět přes Čankovice na odbočku k bývalému cukrovaru (kde bude obsluhovat na již stávajících zastávkách) obousměrně. DT v tomto termínu na DIO v závorkách. Od 18.9.2026 bude platit zákaz pro veškerou dopravu, přístup k nemovitostem na sil. I/17 v koordinaci se stavbou.

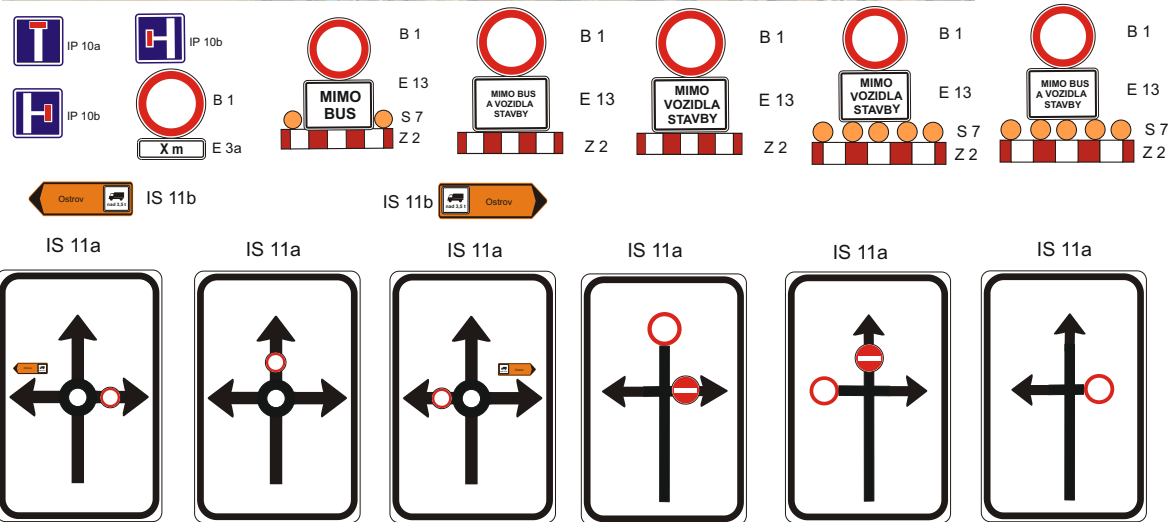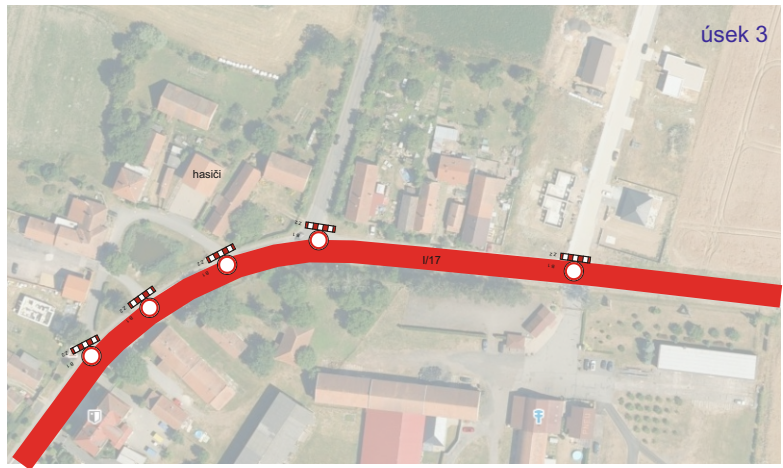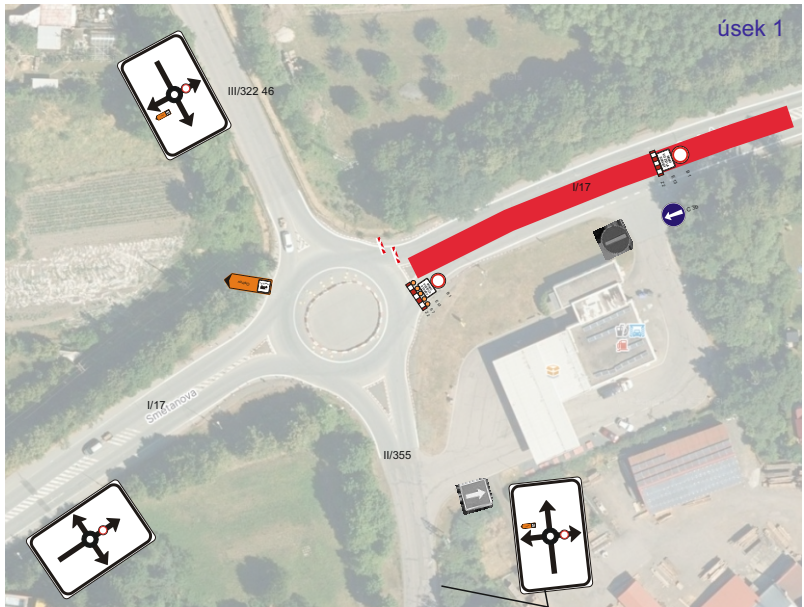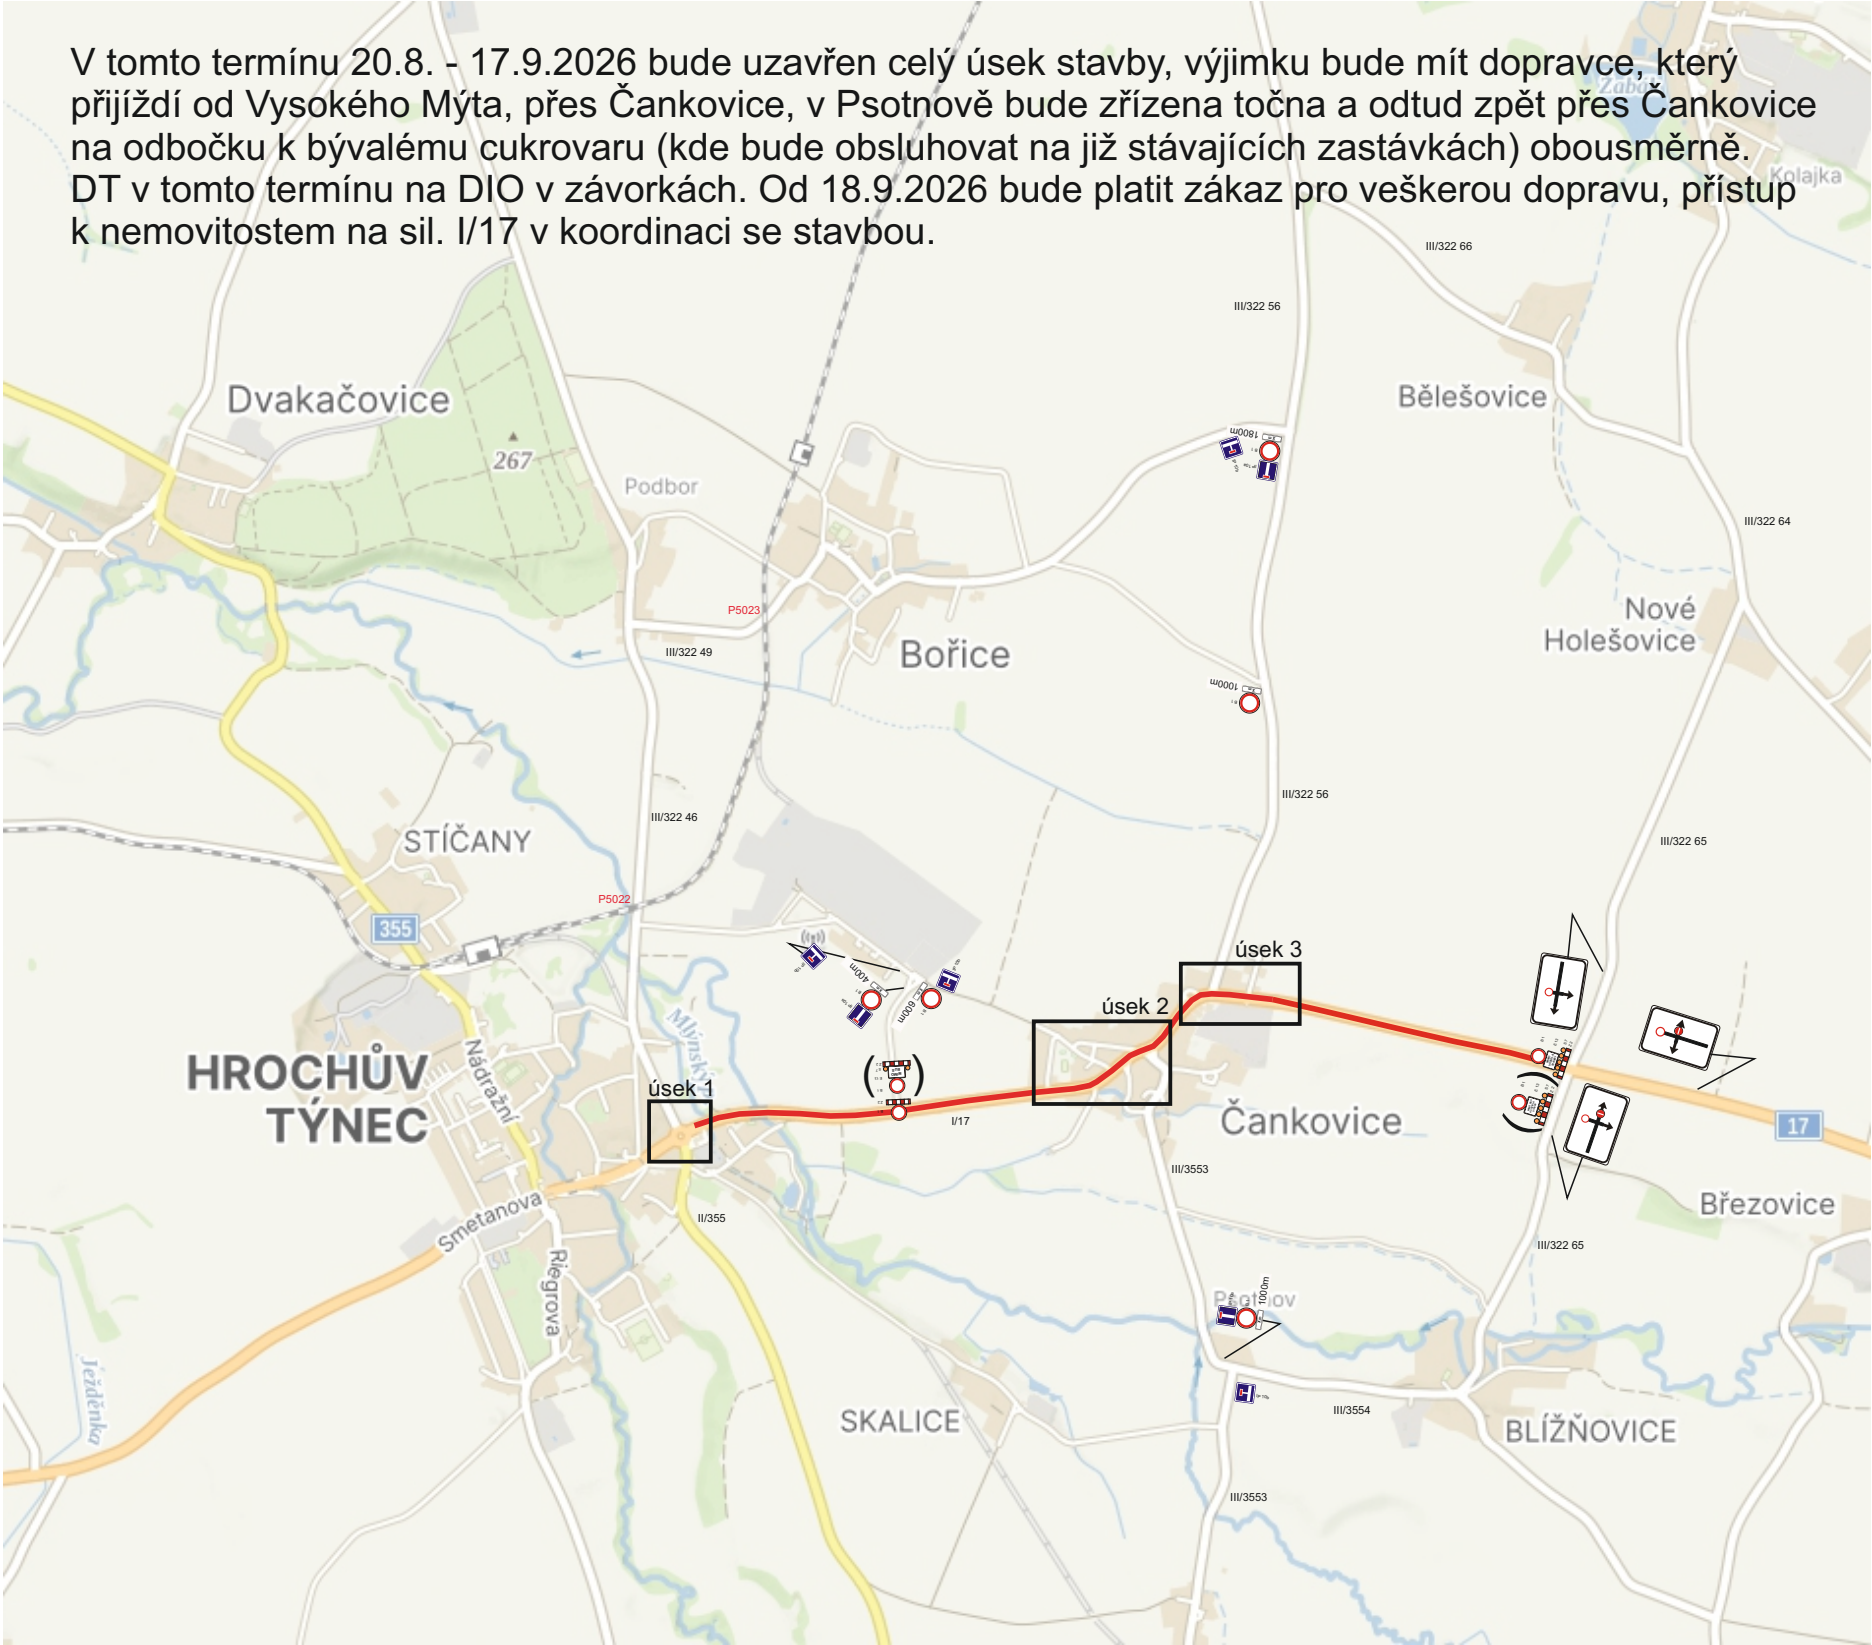


Průtah sil. I/17 Čankovice

termín: 20.8. - 18.12.2026

- uzavřený úsek 2,9km, úplná uzavírka
- objízdná trasa 13,7km OA
- z důvodu úzkého průjezdu (šíře 4m) sil. III/322 64 a III/322 65 bude objízdná trasa zjednosměrněna od křiž. III/322 64xIII/32265 Nové Holešovice směr Blížňovice na sil. I/17 a z křiž. I/17xIII/322 64 směr Moravany přes Lipec

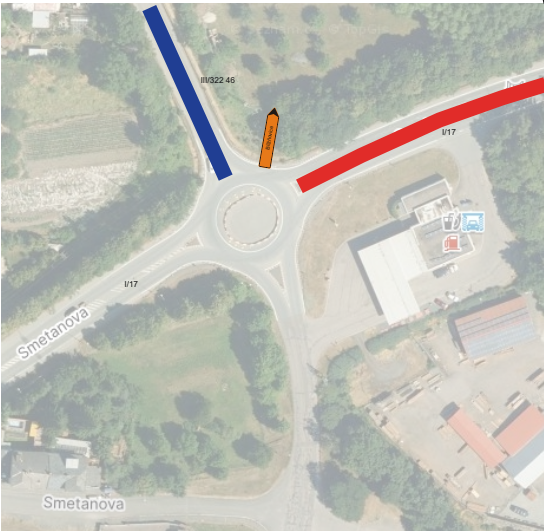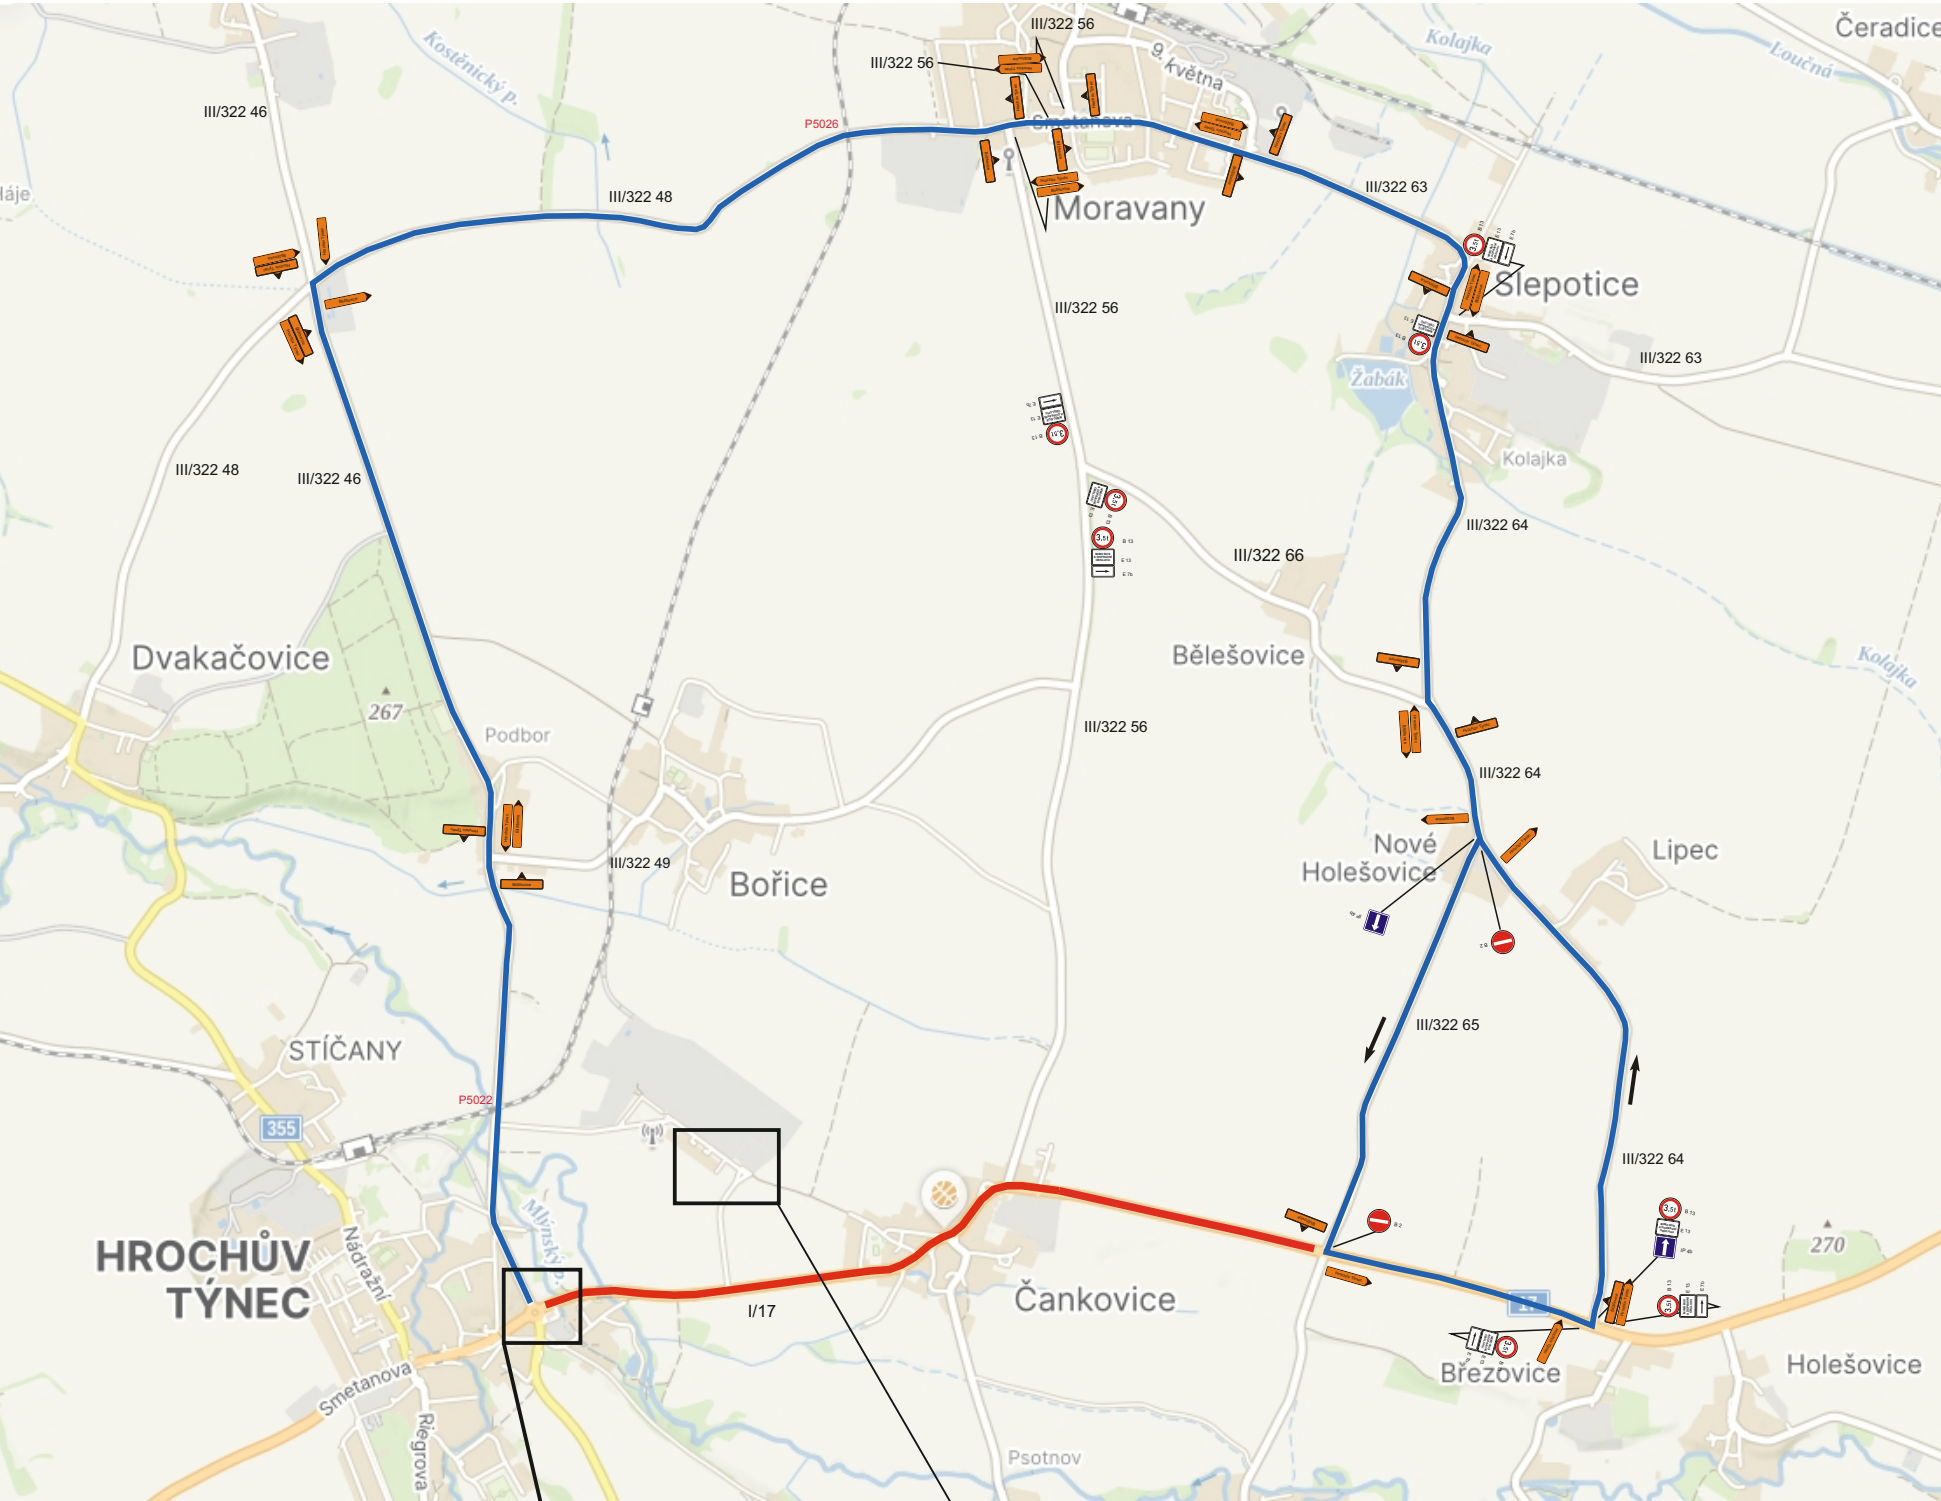

- IP 4b
- B 2
- B 13
- E 13
- E 7b

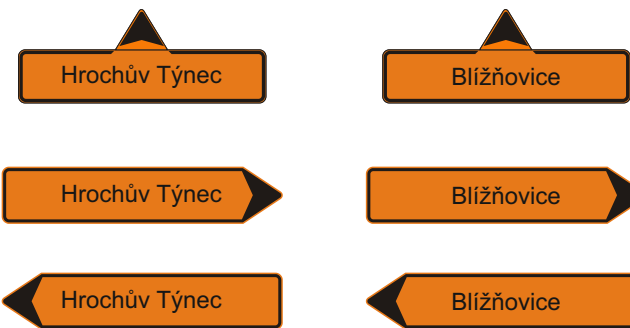


IS 11b


Průtah sil. I/17 Čankovice

termín: 20.8. - 18.12.2026

obslužnost dopravce v době 20.8. - 17.9.2026

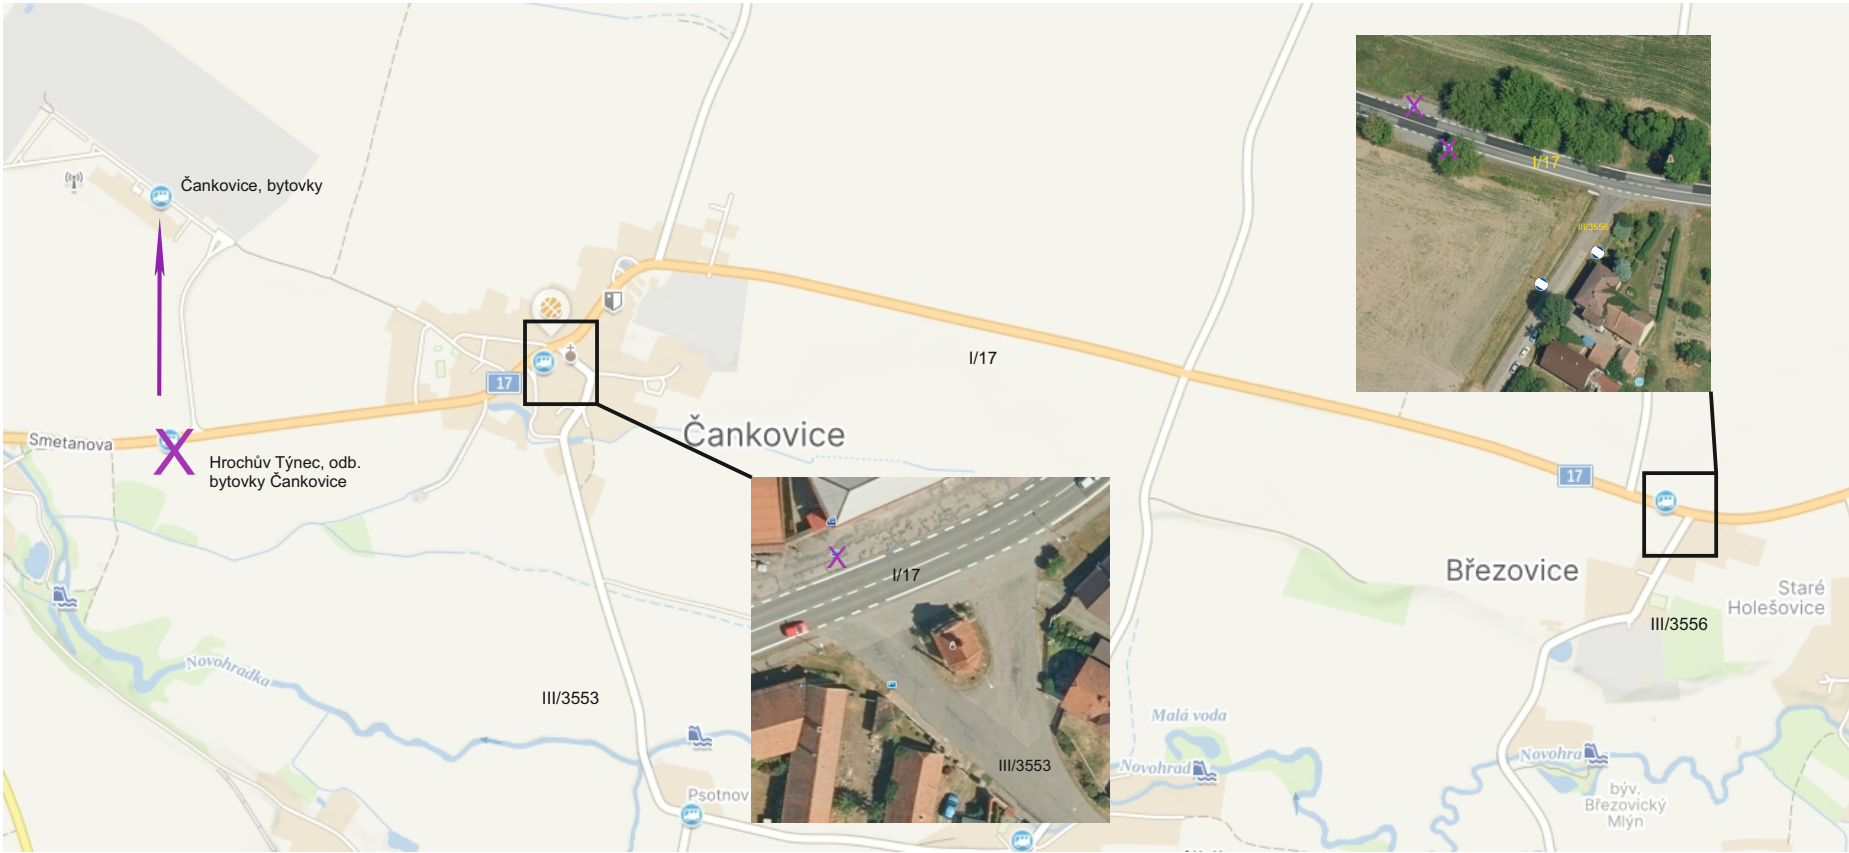

obslužnost dopravce v době 18.9. - 18.12.2026

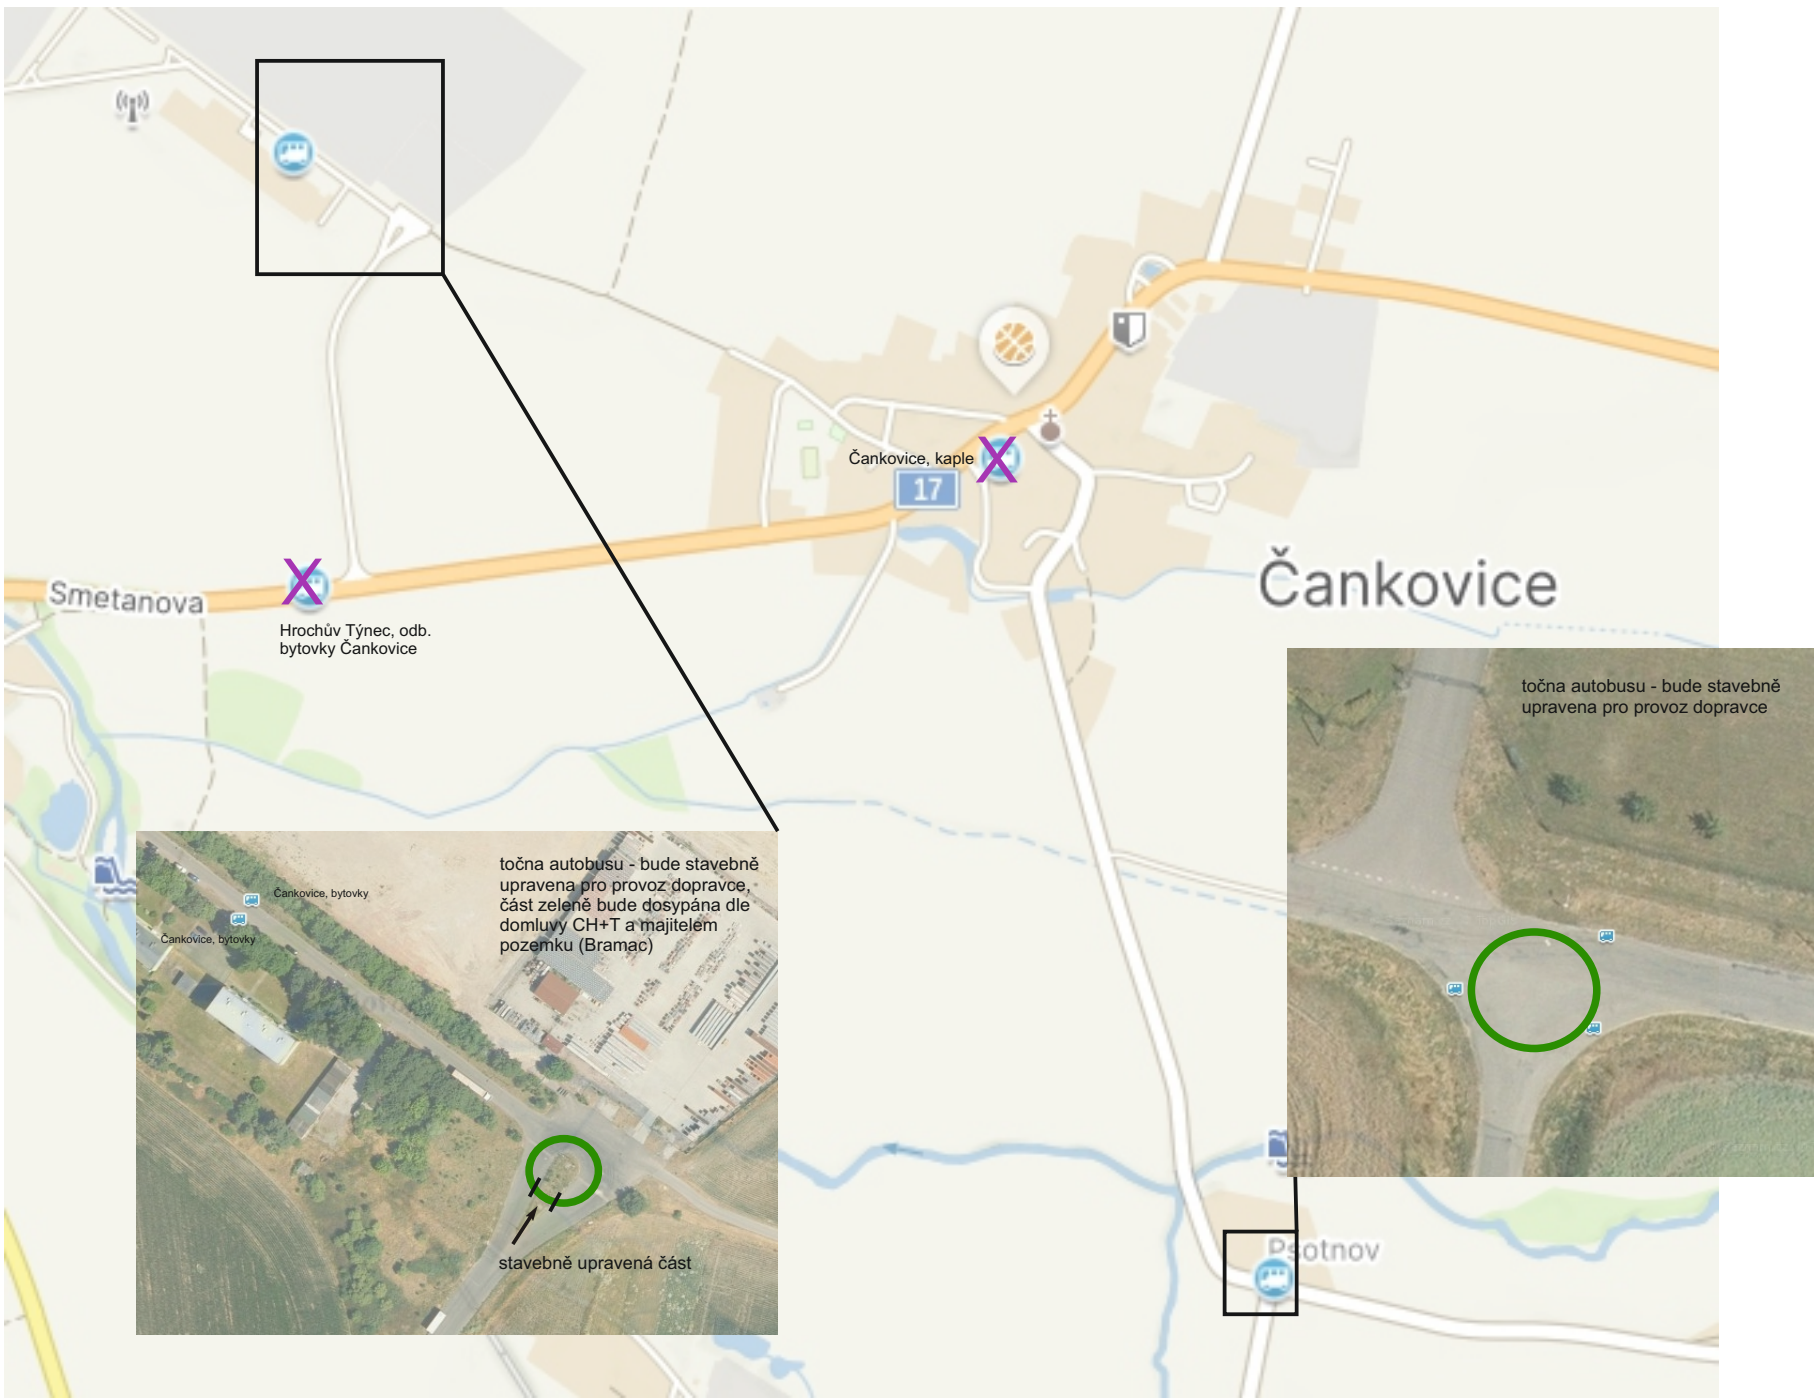

 IJ 4b
dočasné neobsluhování zastávky Čankovice, kaple
náhradní autobusová zastávka, již na stávající Čankovice, bytovky