



Vymístění vozidel ul. K Rozvodně, Pardubice

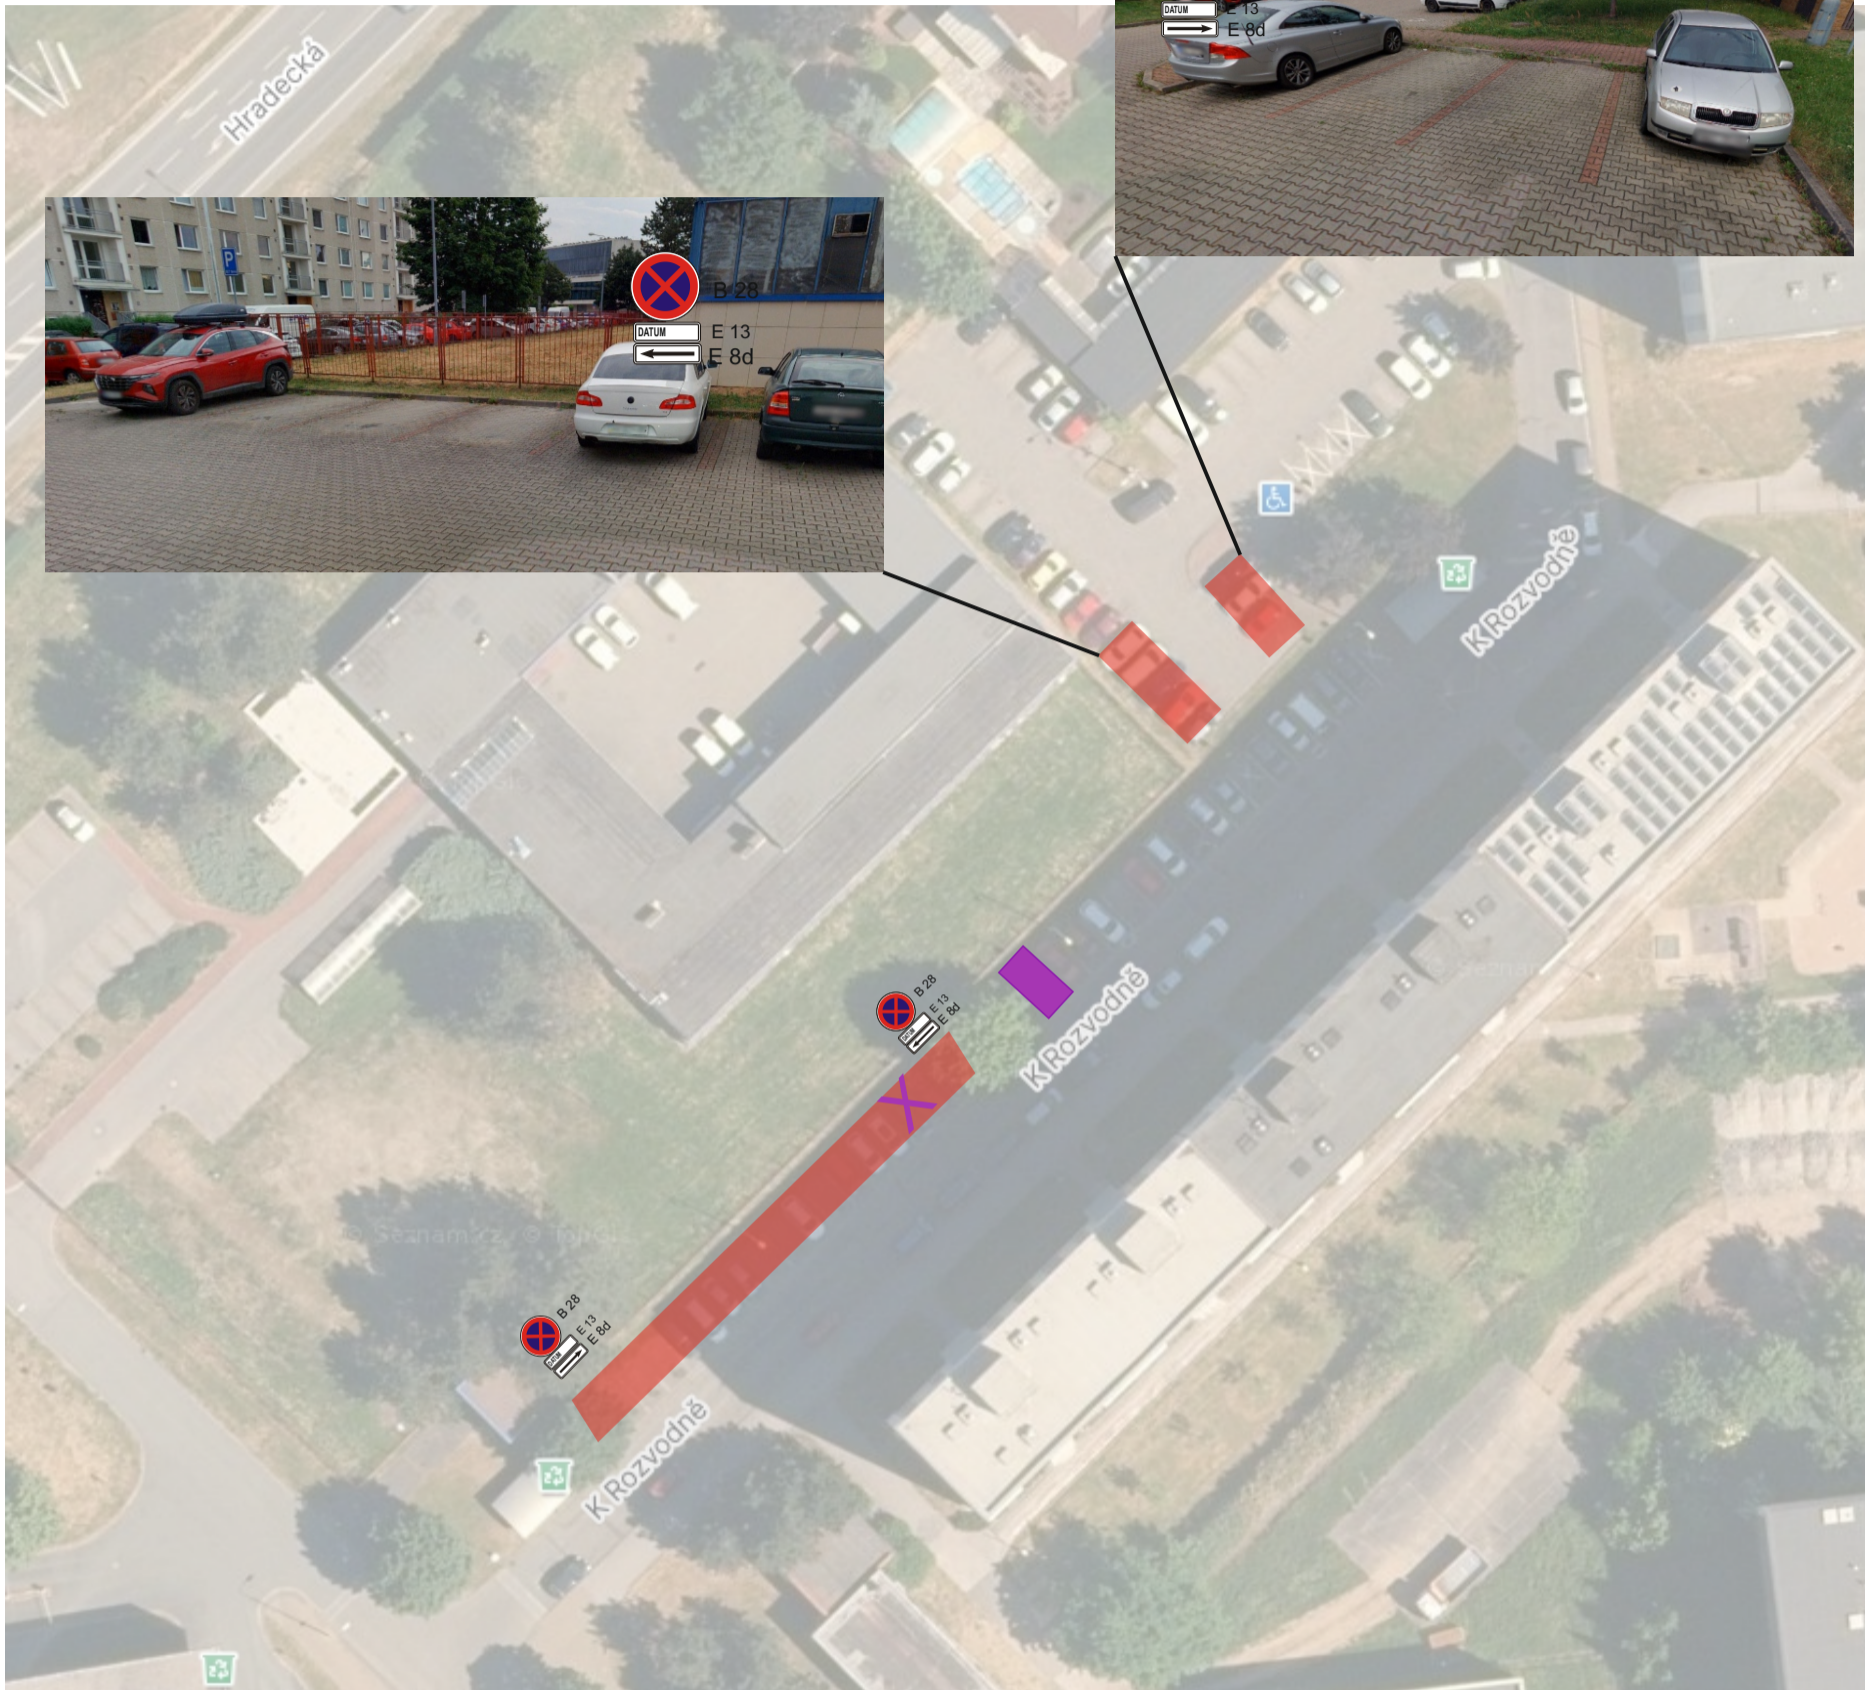

X dočasné zrušení vyhrazeného parkování

■ náhradní parkovací místo

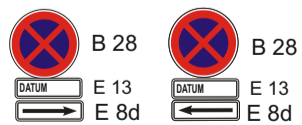

Vymístění vozidel - osazení DZ 7 dní před plánovanými pracemi.

Zhotovitel: MIROS PARDUBICE		
Kreslil:	Blanka Faltysová / tel.: 601 545 613	
Zodp. projektant:	David Fanta / 603 115 936 / info@dzpce.cz	<small>ROZICE 155 533 51 Pardubice IČO: 259 31 018 DIČ: CZ25931016 tel.: 603 115 936 e-mail: info@dzpce.cz web: www.dzpce.cz</small>
Kontroloval:	David Fanta / 603 115 936 / info@dzpce.cz	
Kraj: Pardubický	Okres: Pardubice	
Akce:	vymístění vozidel	
	DOPRAVNĚ INŽENÝRSKÁ OPATŘENÍ	
DATUM	16.03.2026	
Č. STAVBY	DIO	
STUPEŇ PD	DIO	
MĚŘÍTKO		
FORMÁT	A3	