


MÍSTO STAVBY

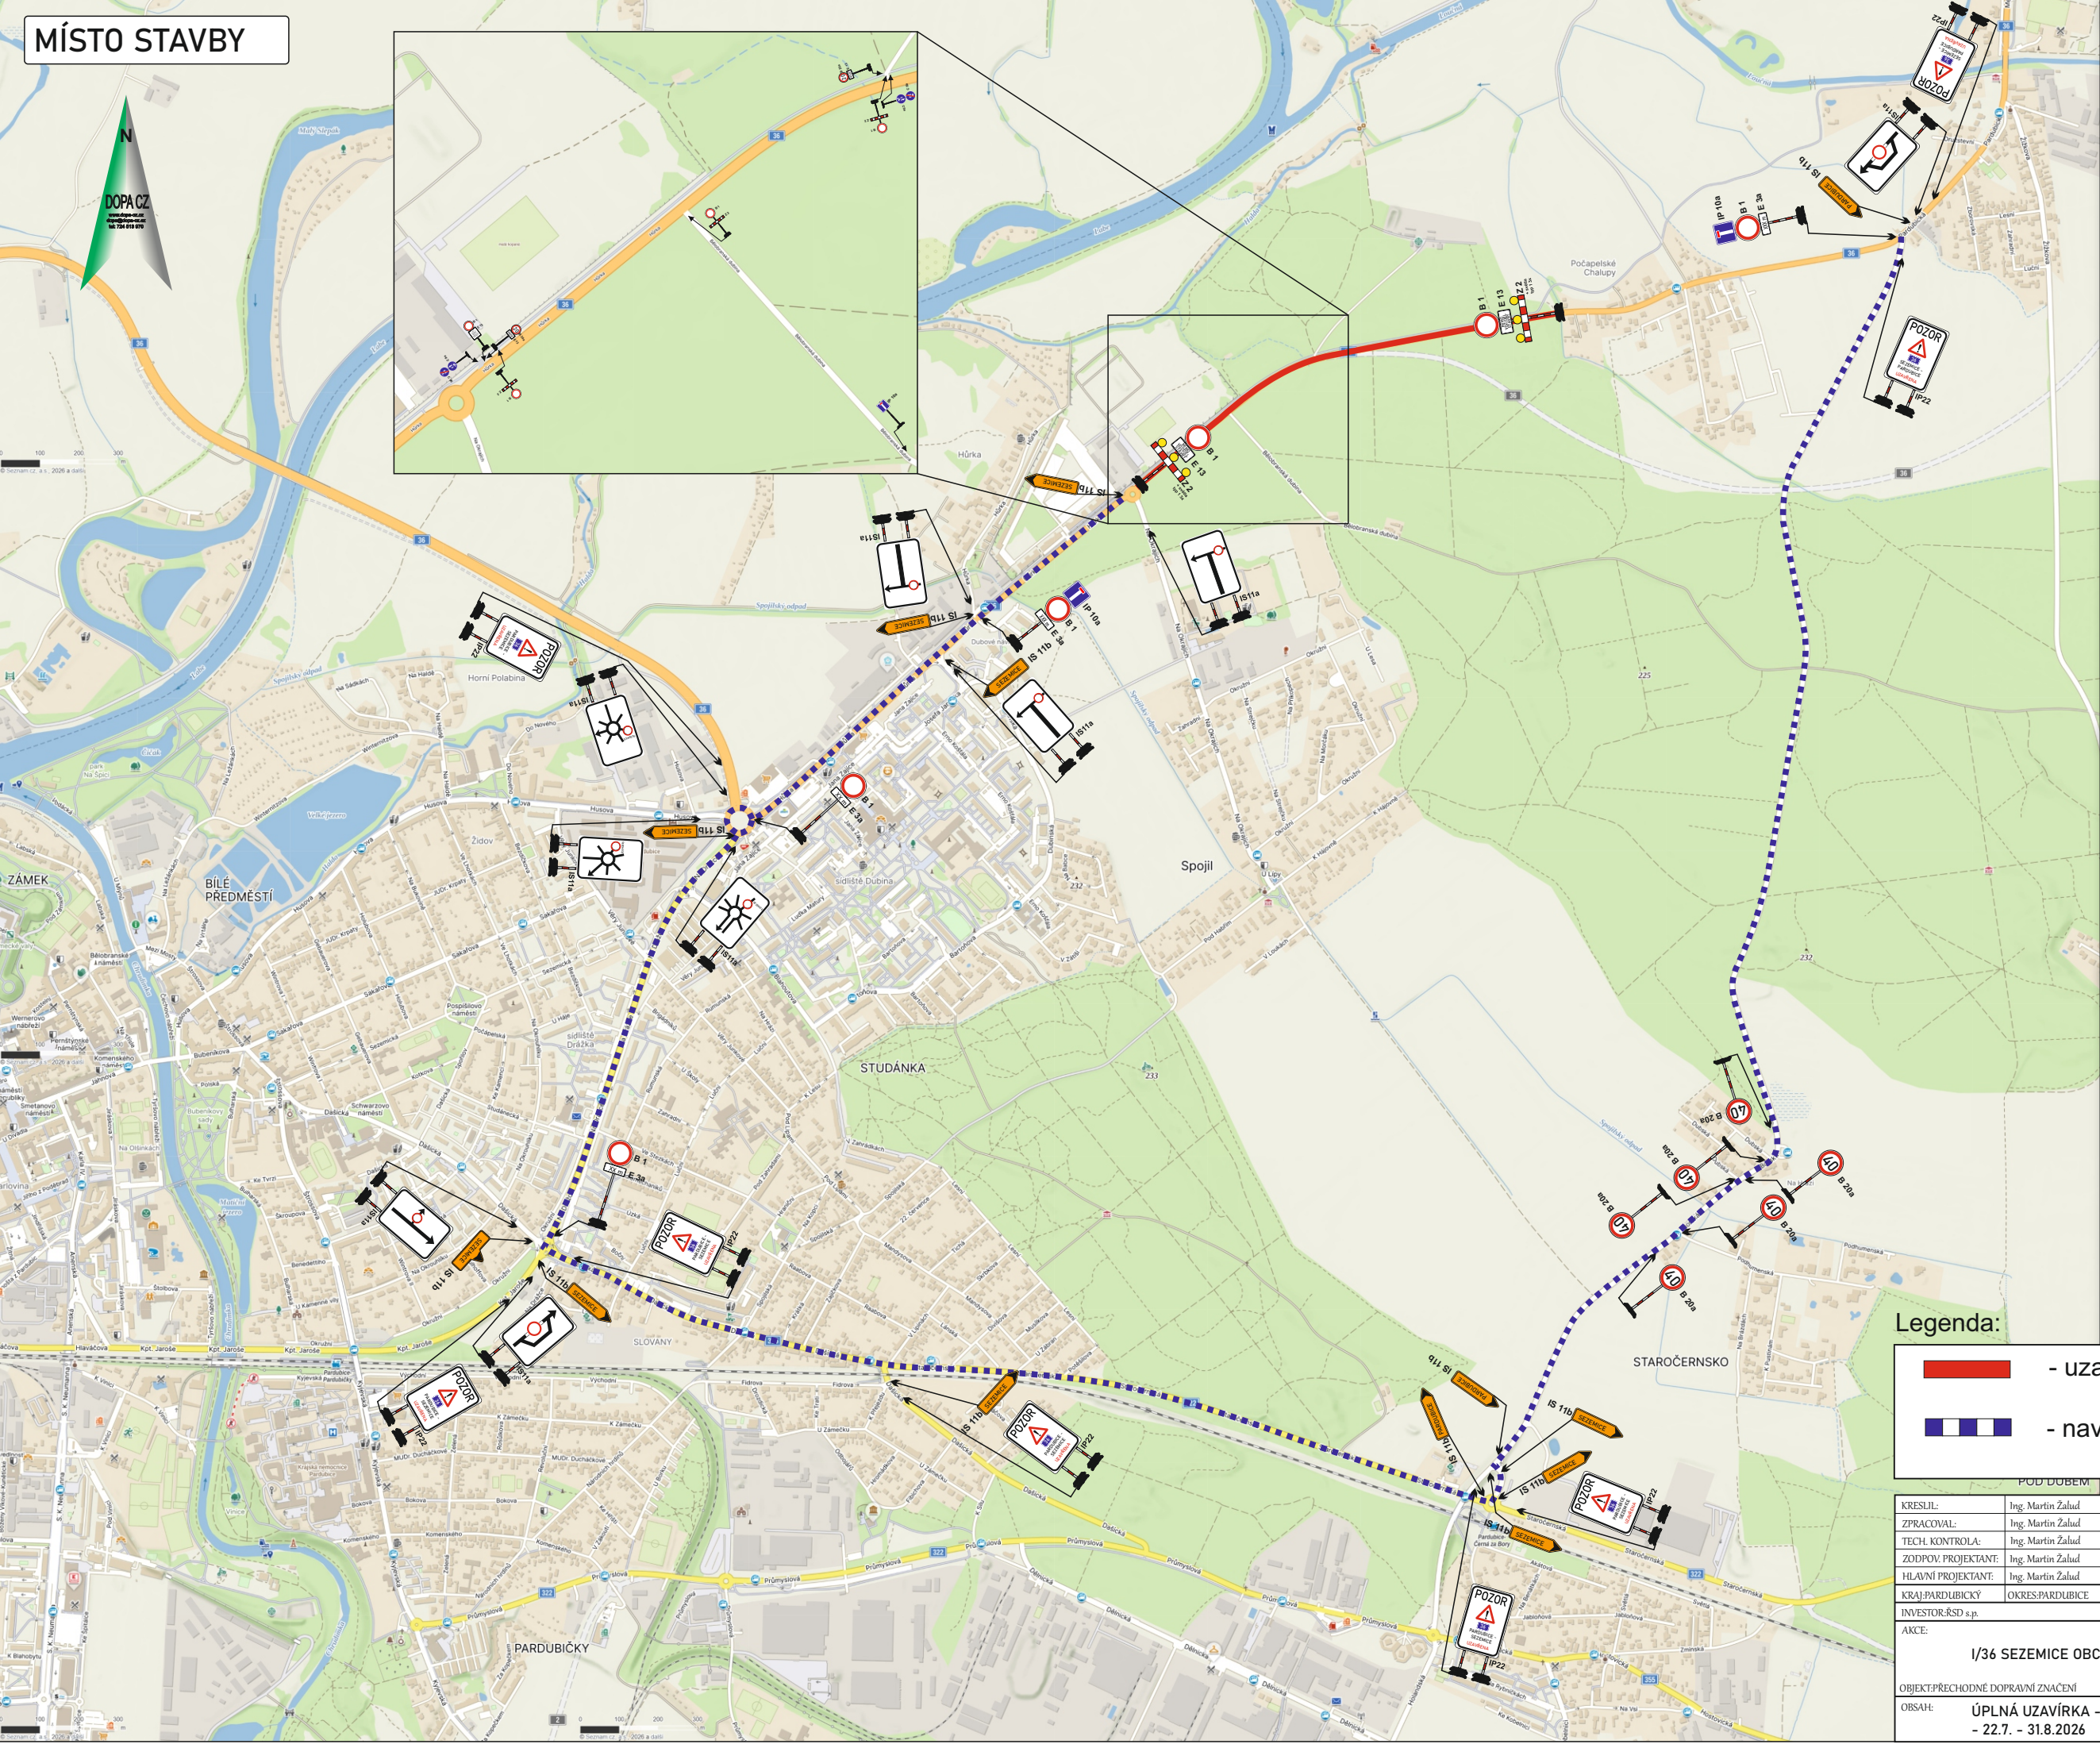

Legenda:

- uzavřený úsek komunikace
- navržená objízdná trasa do 12t

KRESLIL:		Ing. Martin Žalud		DOPA CZ www.dopa-cz.cz dopa@dopa-cz.cz tel: 724 513 970
ZPRACOVAL:		Ing. Martin Žalud		
TECH. KONTROLA:		Ing. Martin Žalud		
ZODPOV. PROJEKTANT:		Ing. Martin Žalud		
HLAVNÍ PROJEKTANT:		Ing. Martin Žalud		
KRAJ: PARDUBICKÝ		OKRES: PARDUBICE	OBECE: SEZEMICE	STUPĚŇ: REALIZAČNÍ
INVESTOR: ŘSD a.s.				ZAKÁZKA ČÍSLO: D 26064
AKCE:		I/36 SEZEMICE OBCHVAT		ARCHIVNÍ ČÍSLO:
OBJEKT: PŘECHODNÉ DOPRAVNÍ ZNAČENÍ				DATUM: 06/2026
OBSAH: ÚPLNÁ UZAVÍRKA - I/36				FORMÁT: A 3
		- 22.7. - 31.8.2026		MĚŘÍTKO: -
				ČÍSLO SOUPRAVY: A
				ČÍSLO PŘÍLOHY: 1