




NÁVRH DIO- I. část

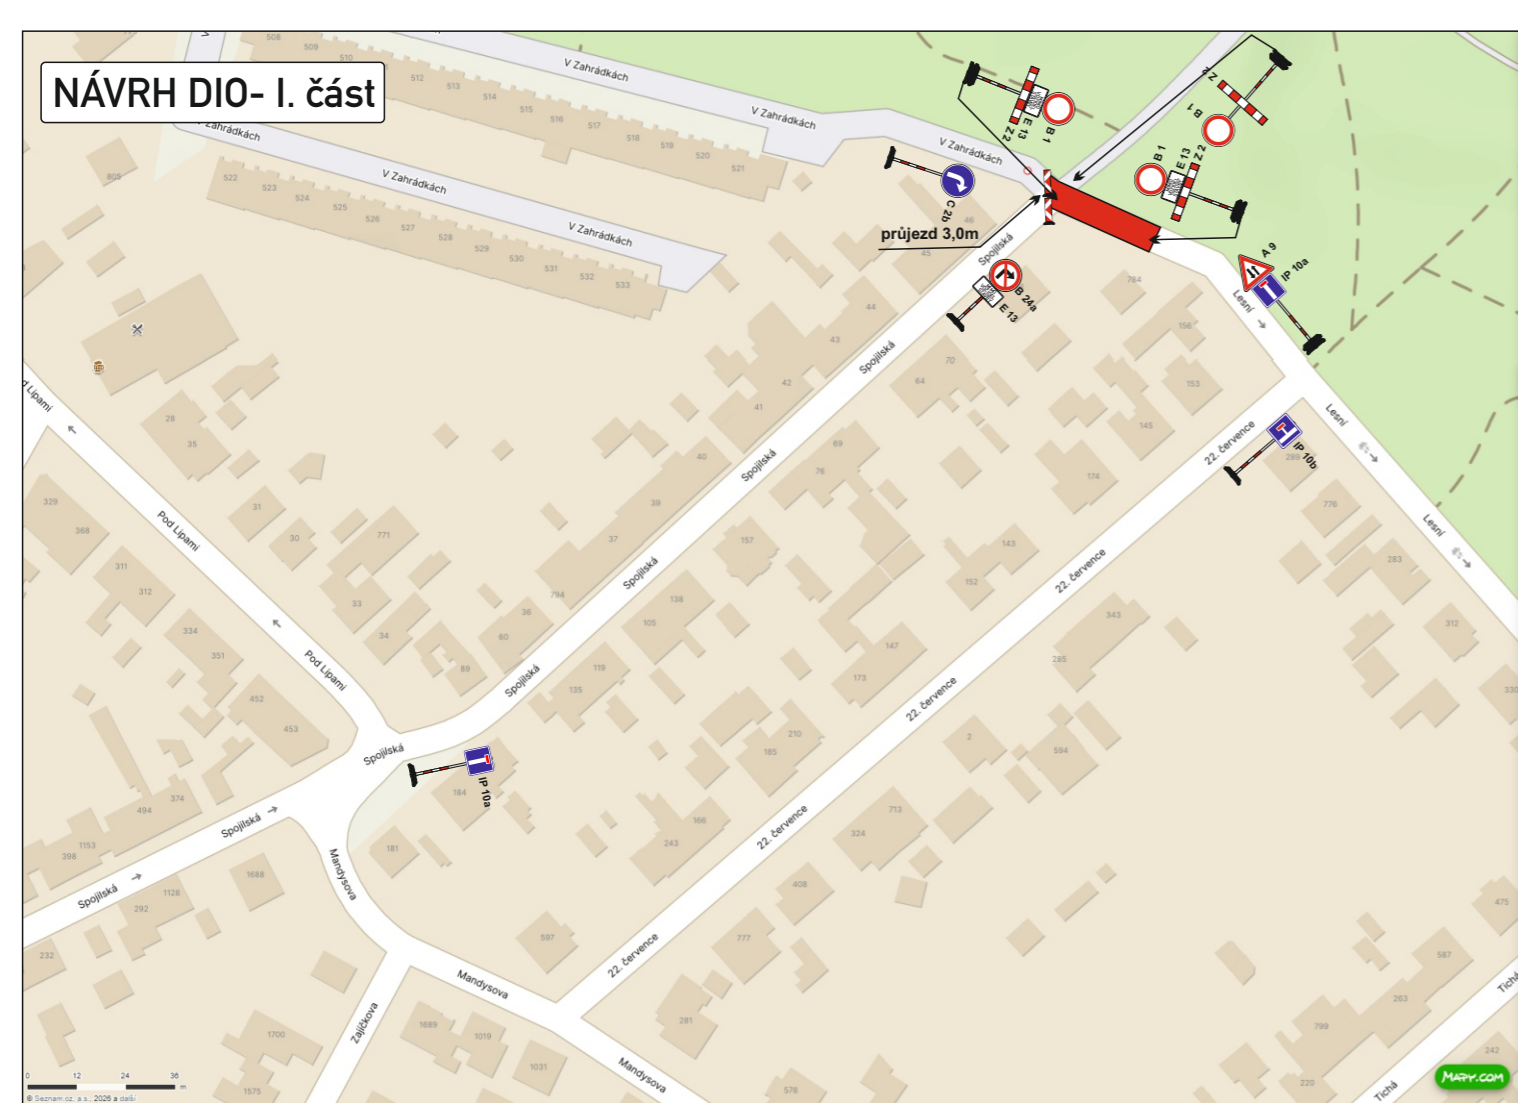


NÁVRH DIO- II. a IV. část

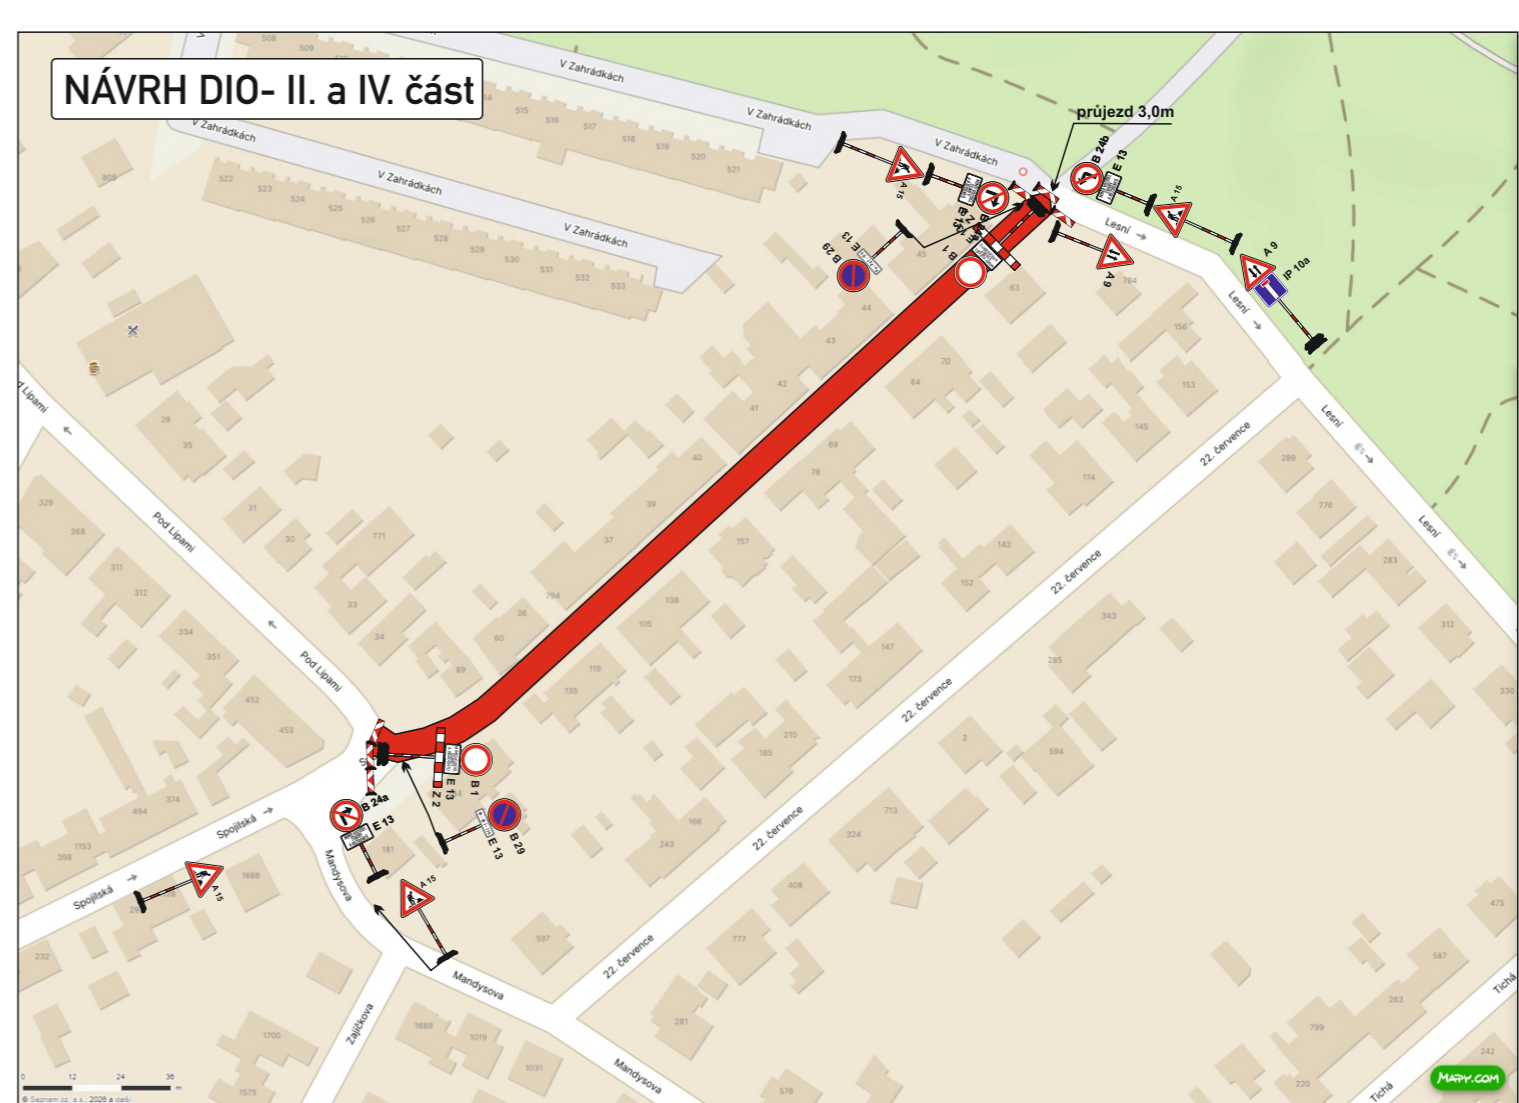

NÁVRH DIO- III. část

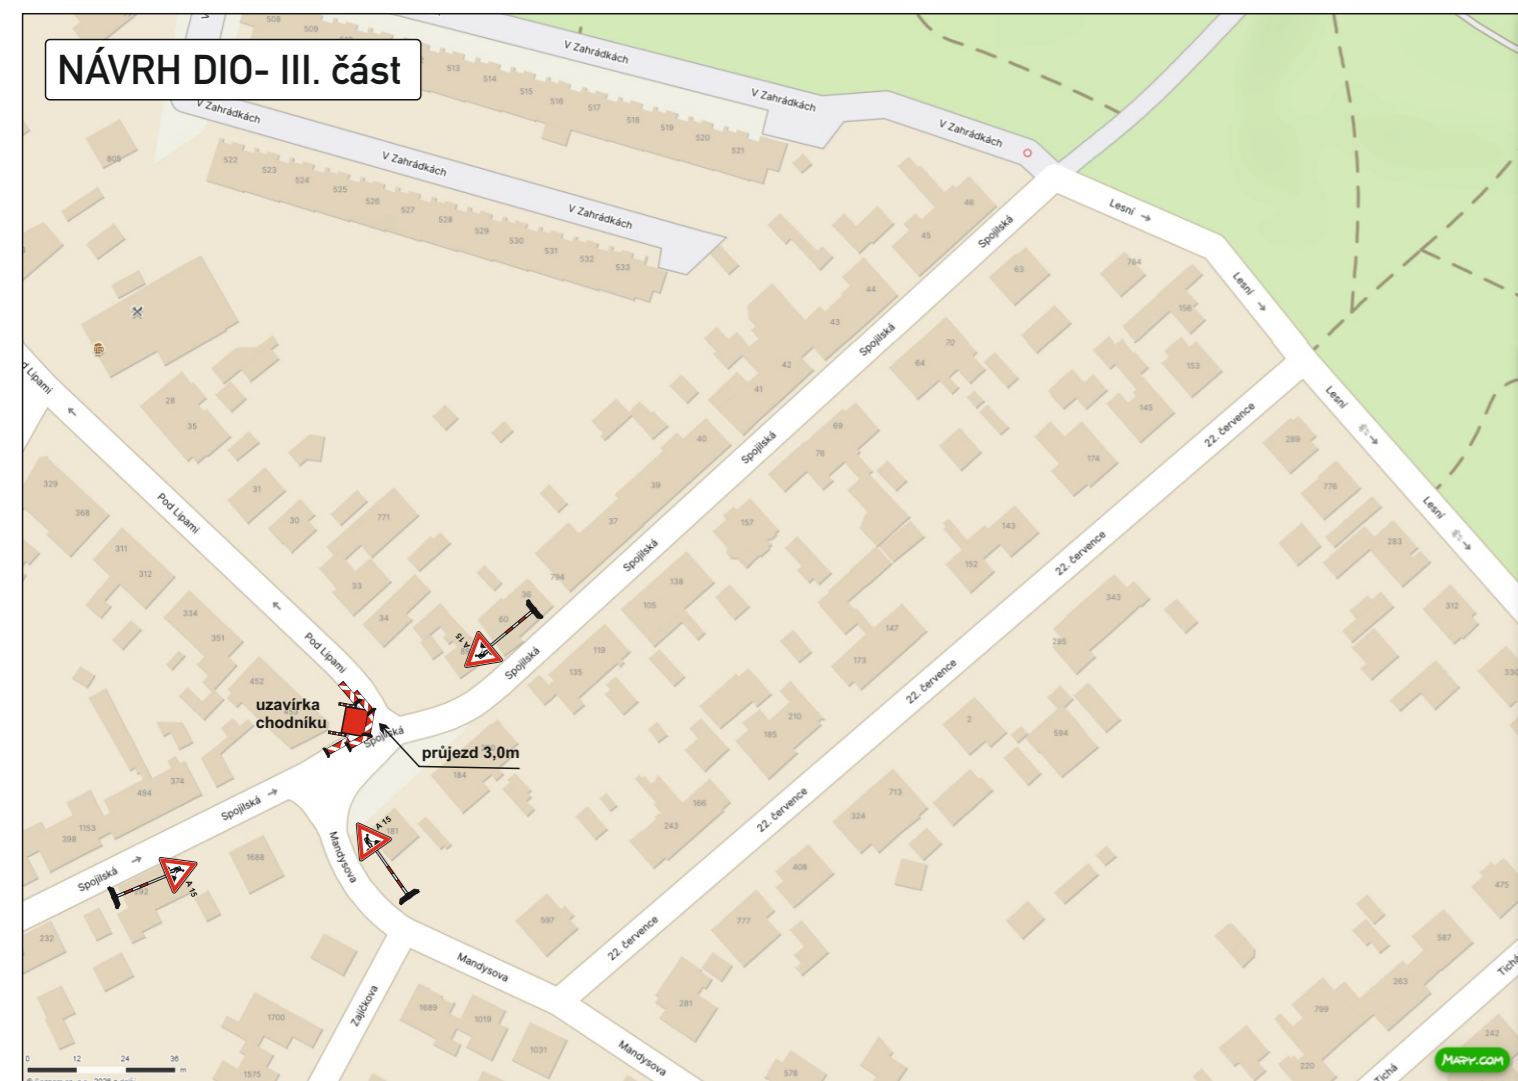

DETAIL DZ

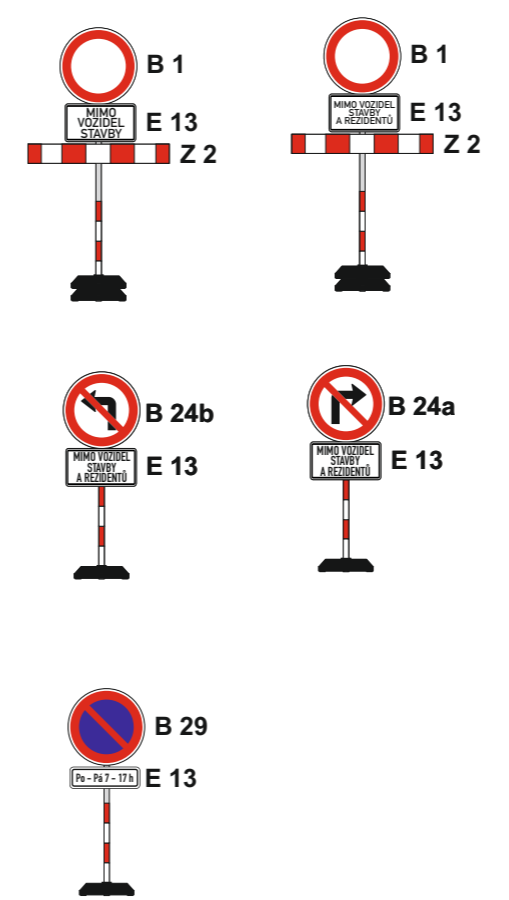

Legenda:

- uzavřený úsek komunikace

KRESLIL:	Ing. Martin Žalud			DOPA CZ www.dopa-cz.cz dopa@dopa-cz.cz tel: 724 513 970	
ZPRACOVAL:	Ing. Martin Žalud				
TECH. KONTROLA:	Ing. Martin Žalud				
ZODPOV. PROJEKTANT:	Ing. Martin Žalud				
HLAVNÍ PROJEKTANT:	Ing. Martin Žalud				
KRAJ: PARDUBICKÝ	OKRES: PARDUBICE	OBEC: PARDUBICE	STUPEŇ:	REALIZAČNÍ	
INVESTOR: VaK PARDUBICE a.s.			ZAKÁZKA ČÍSLO:	D 26009	
AKCE:	PARDUBICE, SPOJILSKÁ - VODOVOD			ARCHIVNÍ ČÍSLO:	
OBJEKT: PŘECHODNÉ DOPRAVNÍ ZNAČENÍ			DATUM:	02/2025	
OBSAH:	ÚPLNÁ UZAVÍRKA			FORMÁT:	A 3
			MĚŘÍTKO:	--	
			ČÍSLO SOUPRAVY:	A	
			ČÍSLO PŘÍLOHY:	1	