


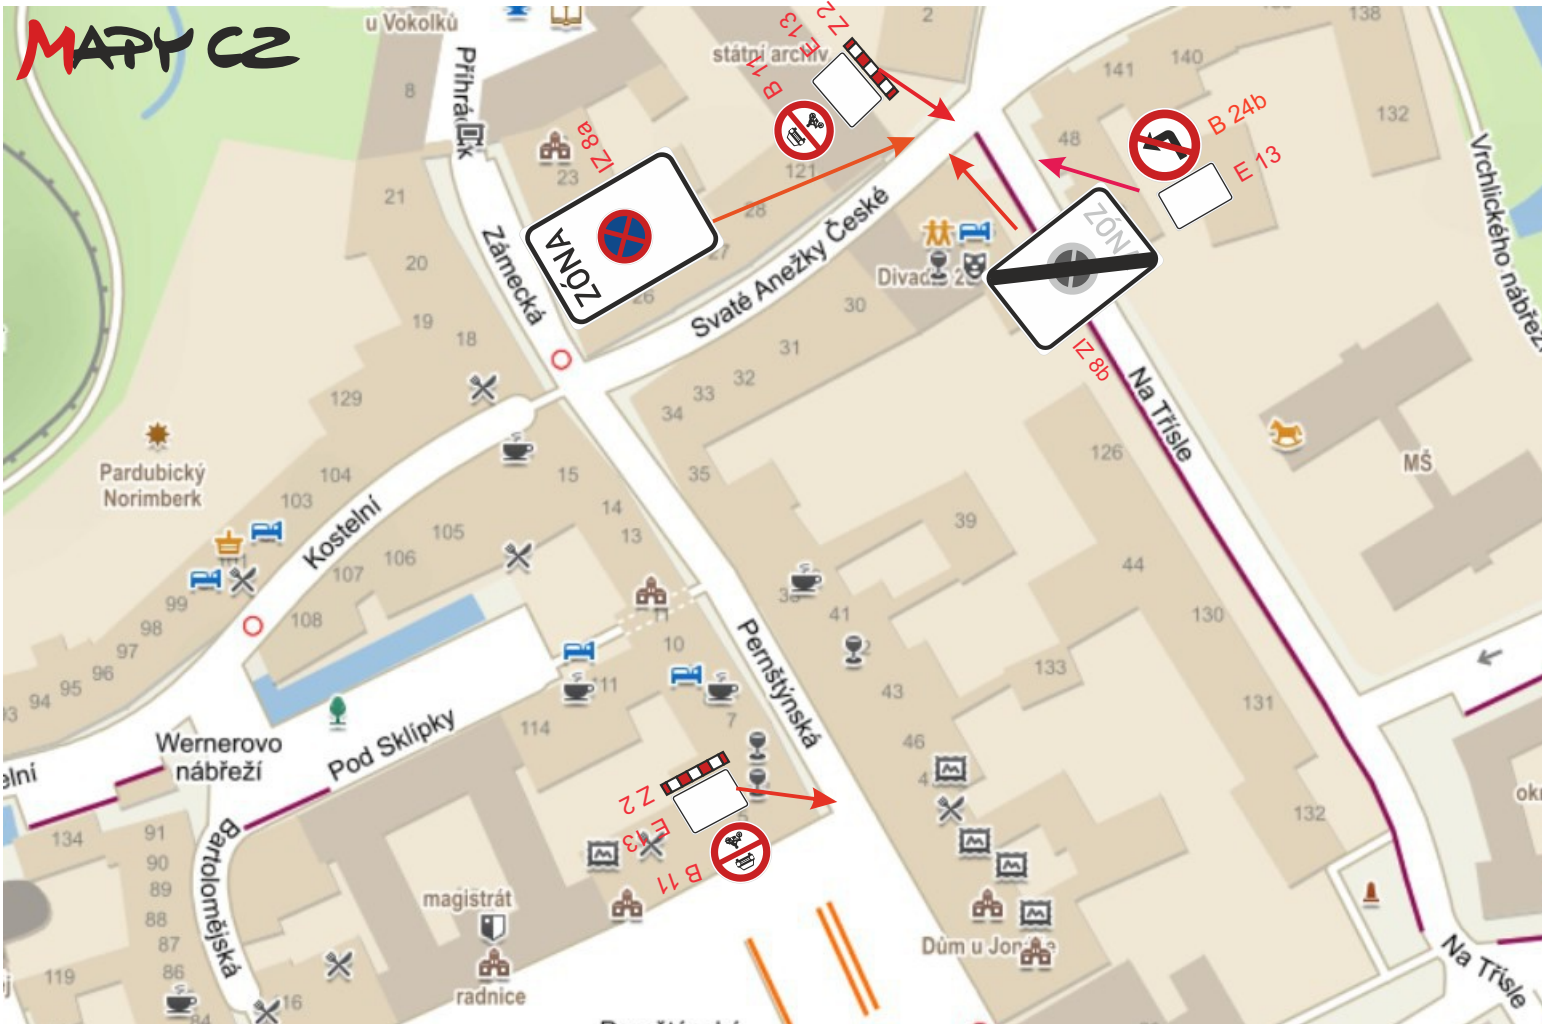

Krajské dožínky

Návrh dopravního značení v ul. Sv. Anežky české, Pernštýnská a Pernštýnském náměstí.

IZ8a symbol B28 s textem: „ od 26.09.2026 14:00 hod
do 28.09.2026 10:00 hod, (DZ bude umístěno 7 dnů předem)
KRAJSKÉ DOŽÍNKY”

E13 pod B24b a pod B11 s textem: „od 26.09.2026 od 14:00 hod.
do 28.09.2026 do 10:00 hod.
MIMO VOZIDLA
URČENÁ POŘADATELEM
A VOZIDLA SVATBY”

Formát:	A4	Datum:	10.06.2026
Číslo zakázky:	1006/2026		
Vypracoval:	Ladislav Paulus	Kontroloval:	Ing. Luděk Čapek
Akce:	Krajské dožínky 2026		
Část:	Návrh přechodné úpravy provozu na PK		



Služby města Pardubic a. s.
Hůrka 1803
530 12 Pardubice - Bílé předměstí
IČ: 25 26 25 72
mobil: 777 783 111

Objednatel:

Regionální agrární komora
Pardubického kraje z. s.