


MÍSTO STAVBY

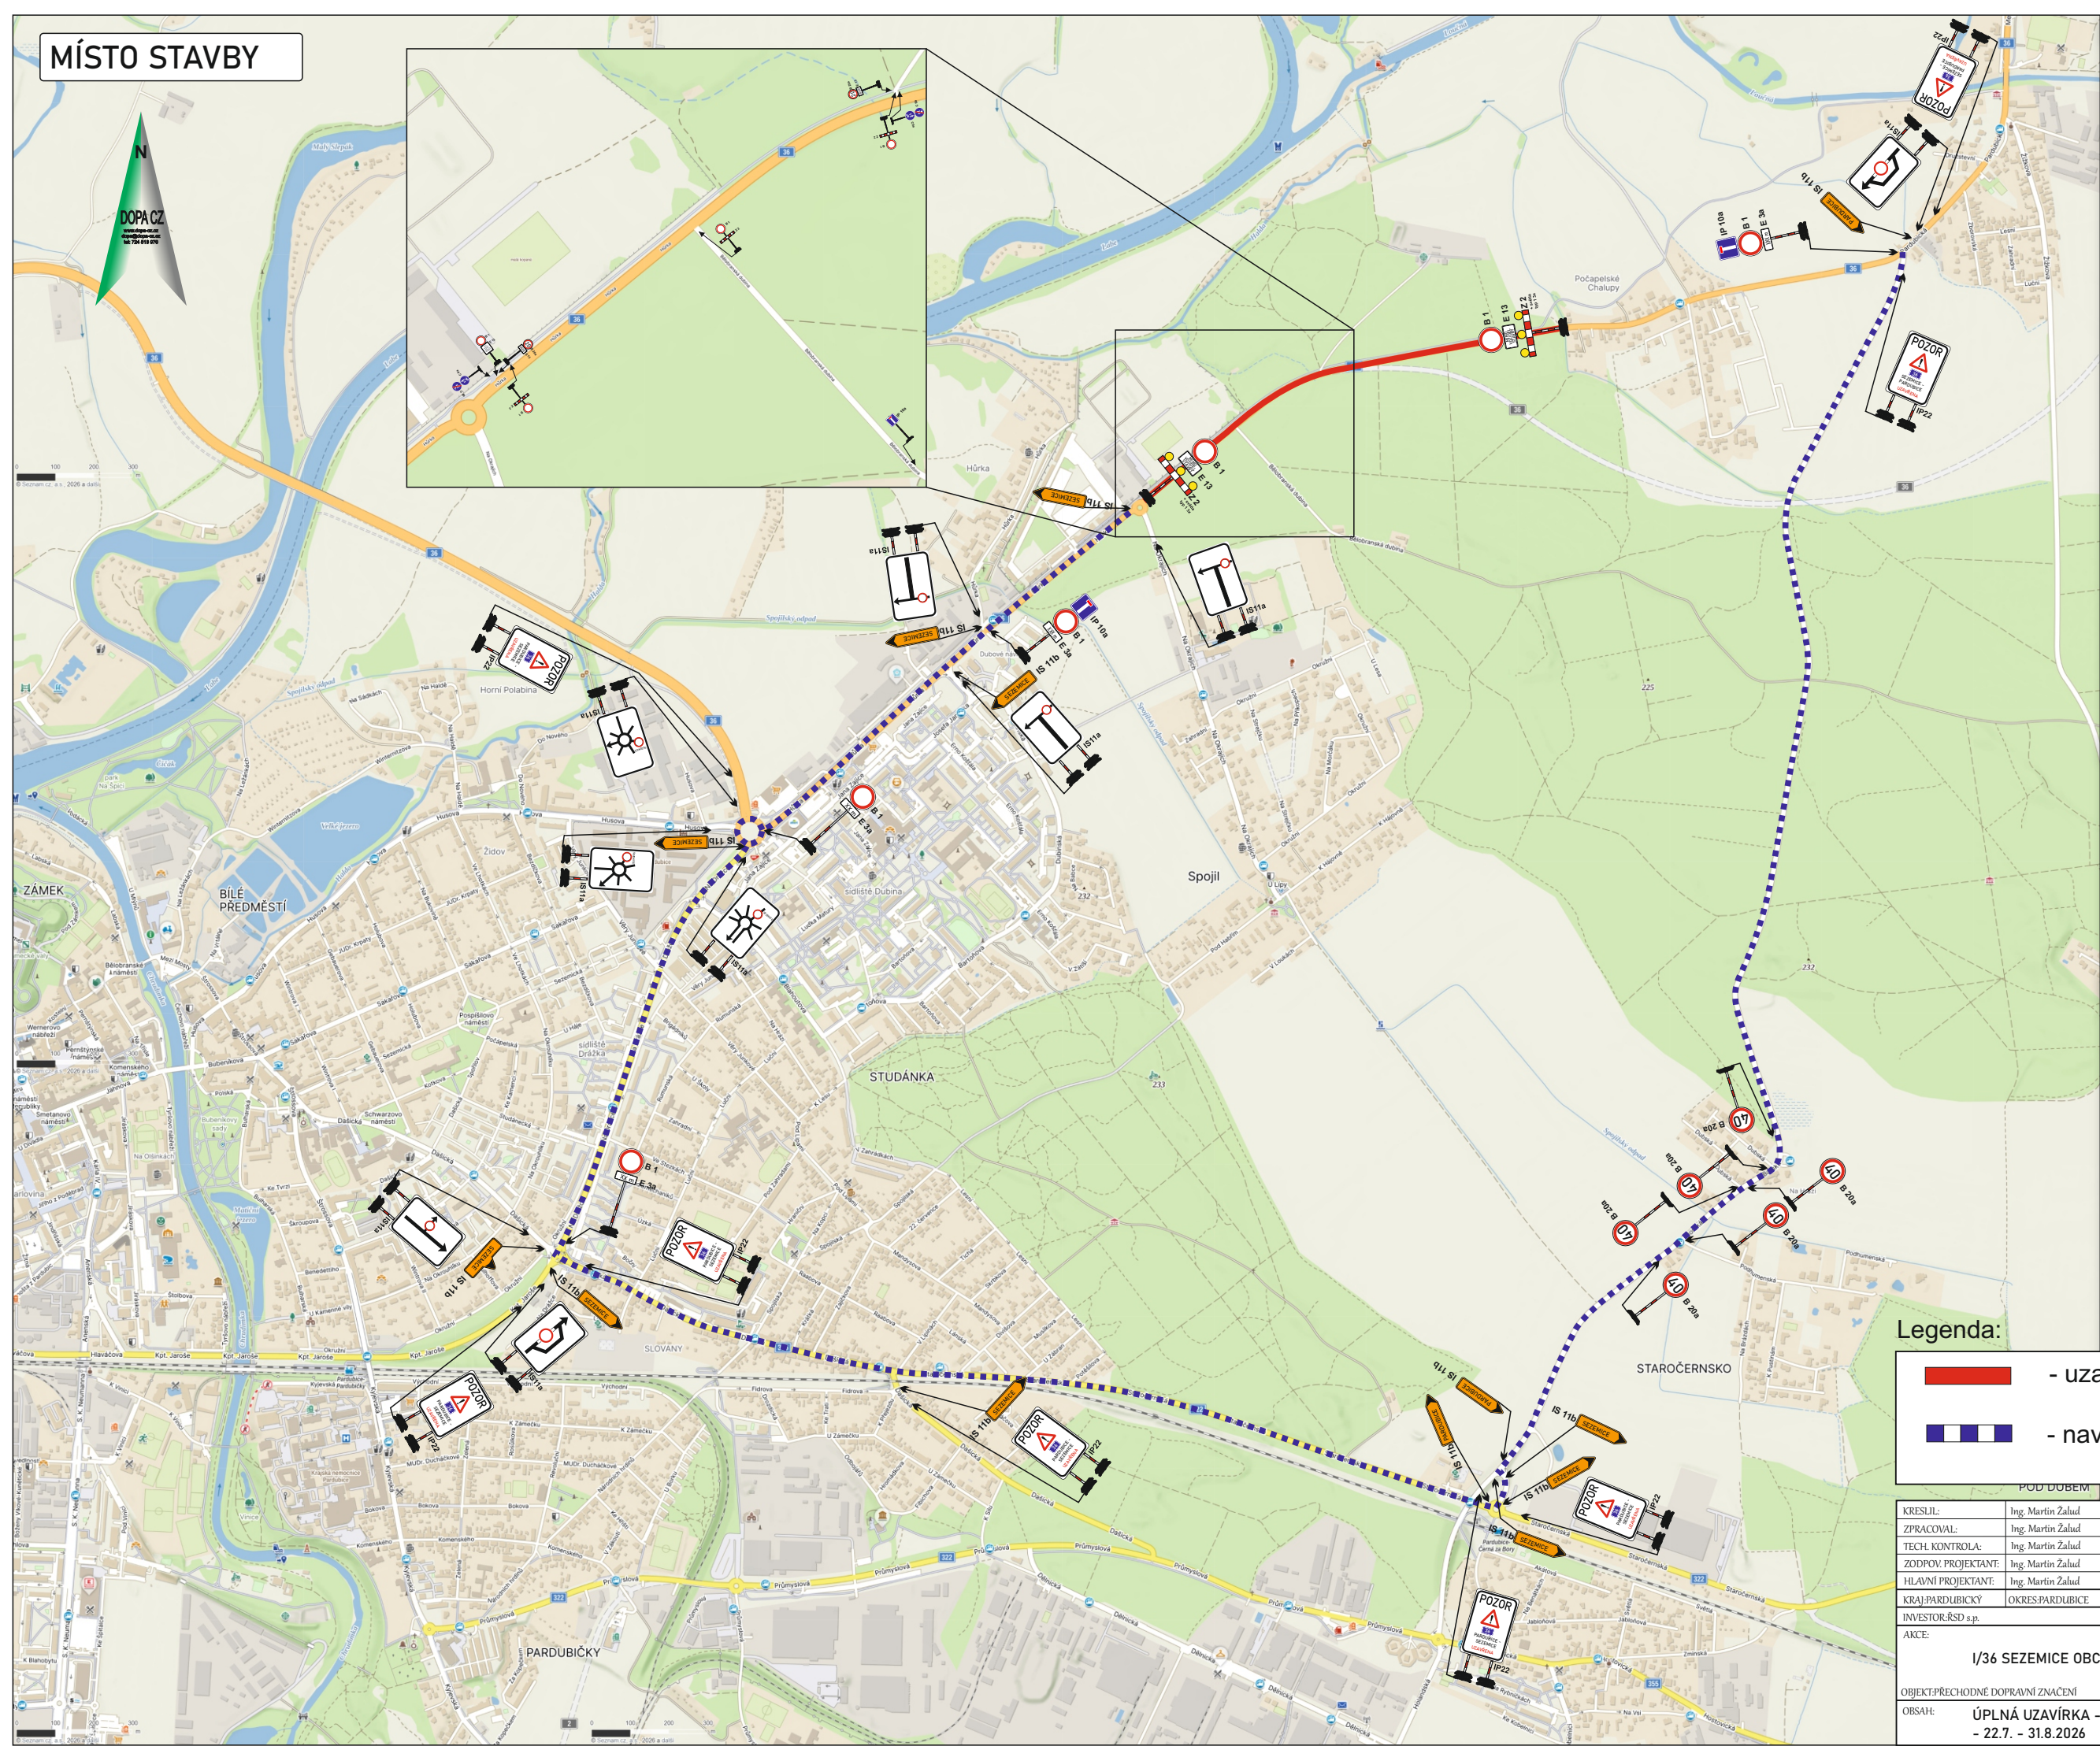

Legenda:

- uzavřený úsek komunikace
- navržená objízdná trasa do 12t

POD DOBEM				 www.dopa-cz.cz dopa@dopa-cz.cz tel: 724 513 970	
KRESLIL:	Ing. Martin Žalud				
ZPRACOVAL:	Ing. Martin Žalud				
TECH. KONTROLA:	Ing. Martin Žalud				
ZODPOV. PROJEKTANT:	Ing. Martin Žalud				
HLAVNÍ PROJEKTANT:	Ing. Martin Žalud				
KRAJ: PARDUBICKÝ	OKRES: PARDUBICE	OBECE: SEZEMICE	STUPEŇ:	REALIZAČNÍ	
INVESTOR: ŘSD s.p.			ZAKÁZKA ČÍSLO:	D 26064	
AKCE:	I/36 SEZEMICE OBCHVAT		ARCHIVNÍ ČÍSLO:		
			DATUM:	06/2026	
			FORMÁT:	A 3	
OBJEKT: PŘECHODNÉ DOPRAVNÍ ZNAČENÍ			MĚŘÍTKO:		
OBSAH:	ÚPLNÁ UZAVÍRKA - I/36 - 22.7. - 31.8.2026		ČÍSLO SOUPRAVY: A	ČÍSLO PŘÍLOHY: 1	