

# Příloha č.1




Vyjádření příslušného orgánu

\* souhlasíme - nesouhlasíme

razítko, podpis

\* nehodící se škrtněte


ZODP.PROJEKTANT	KRESLIL	KONTROLOVAL	DZ Stavební s.r.o.	
	Tomáš Pilař	Ing.Roman Michek	Přístovy 821 537 01 Chrudim IČ:089 63 215	
Kraj: Pardubický	Obec Staré Jesenčany		FORMÁT:	A4
INVESTOR: Obec Staré Jesenčany, čp.57, Pardubice, 530 02			MĚŘITKO:	
AKCE: KANALIZACE STARÉ JESENČANY místní komunikace			DATUM:	12.4.2026
V termínu od: 4.5. 2026 do: 24.5. 2026			ZAKÁZKA .:	
OBSAH: Situace DIO - úplná uzavírka			PARÉ Č:	
			Č.VÝKR.:	

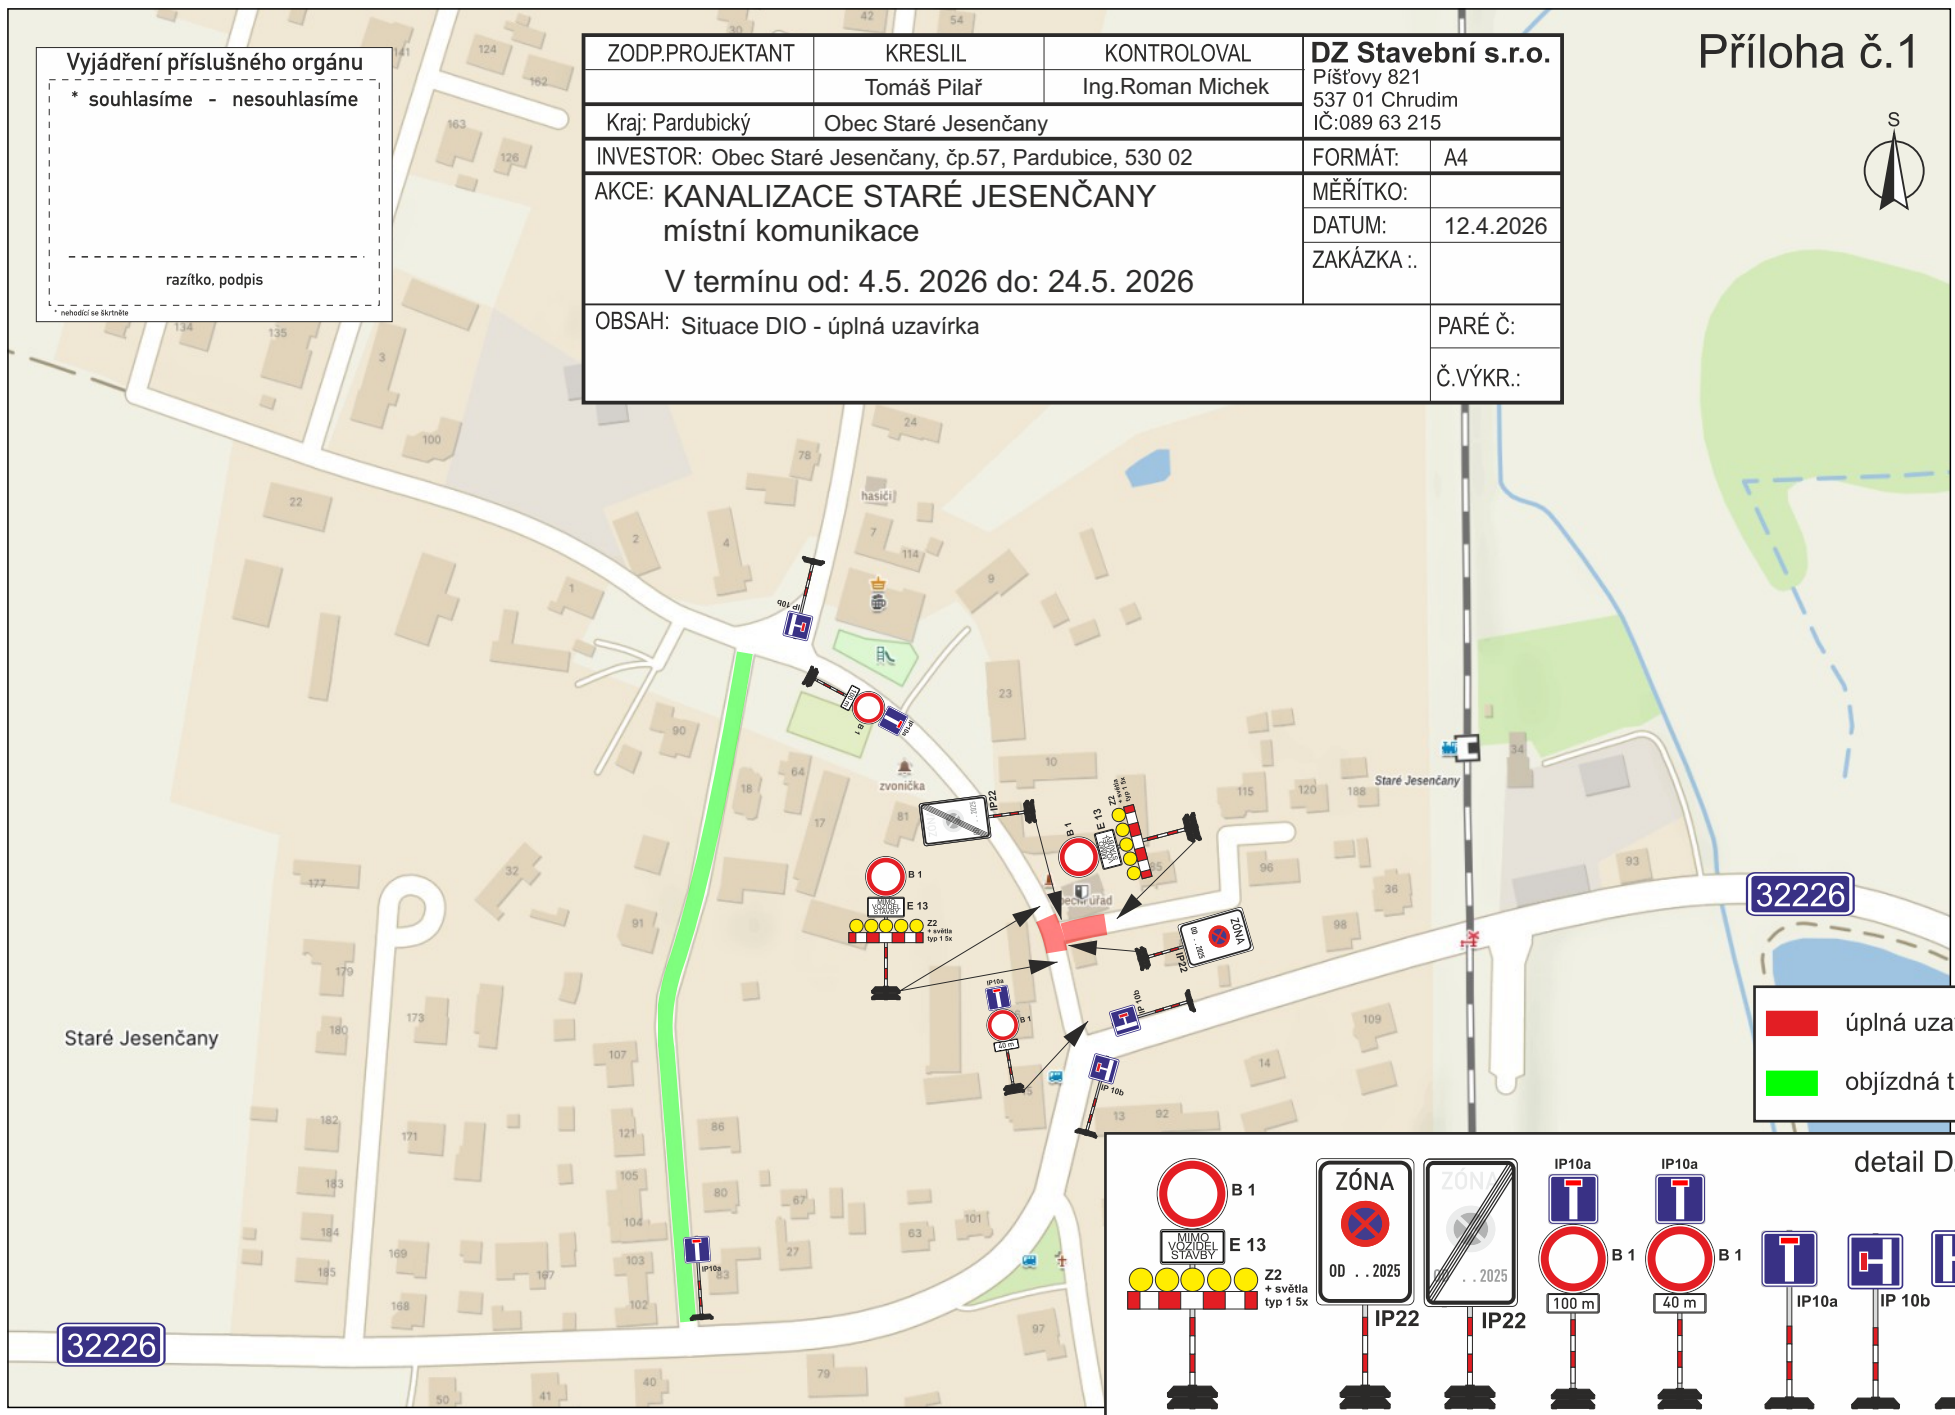


■ úplná uzavírka  
■ objezdná trasa

detail DZ

# Příloha č.2

 úplná uzavírka

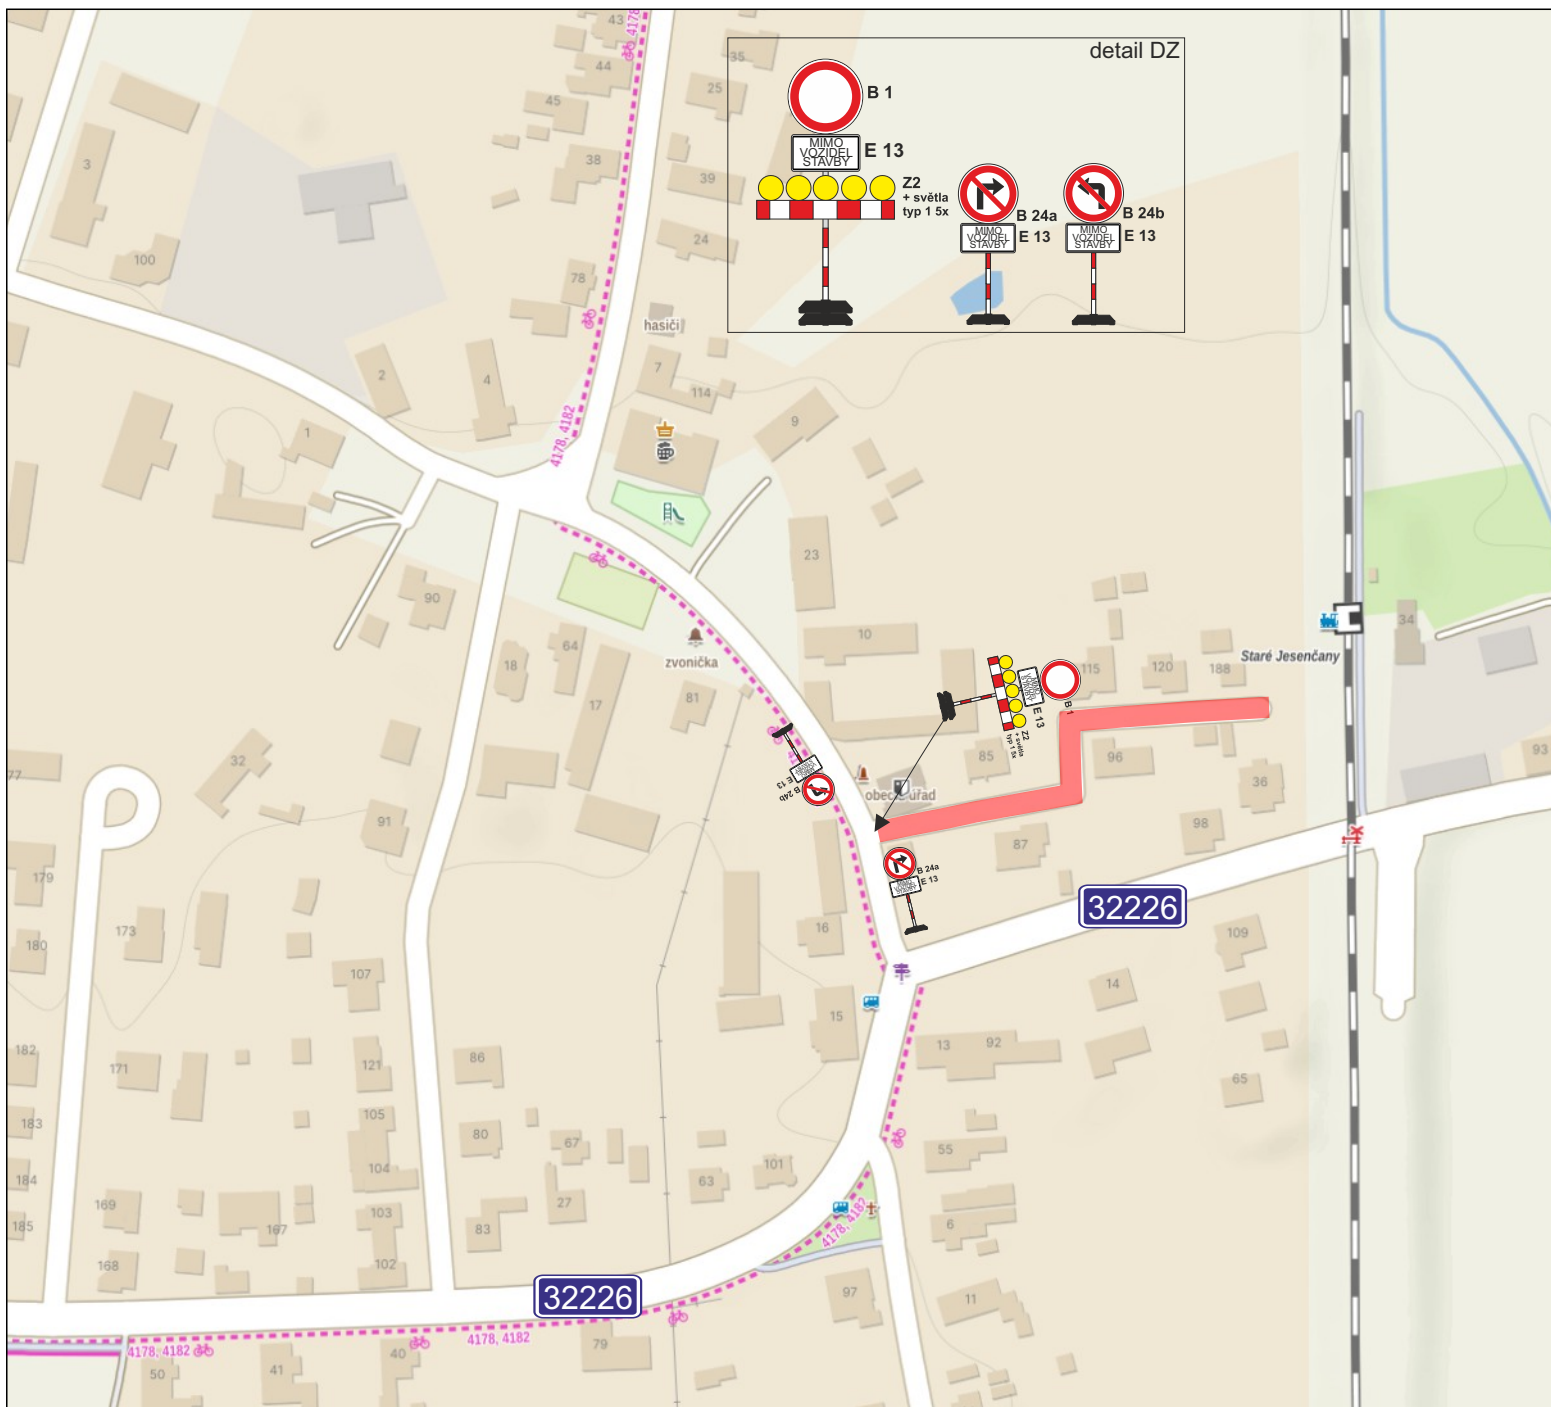

<b>DZ Stavební s.r.o.</b> Píšťovy 821 537 01 Chrudim IČ:089 63 215		<b>KONTROLOVAL</b> Ing. Roman Michek	
FORMÁT: A4		<b>KRESLIL</b> Tomáš Pilař	
MĚŘÍTKO: DATUM: 12.4.2026		Obec Staré Jesenčany	
ZAKÁZKA : PARÉ Č:		INVESTOR: Obec Staré Jesenčany, čp.57, Pardubice, 530 02	
Č.VÝKR.:		AKCE: KANALIZACE STARÉ JESENČANY místní komunikace	
		V termínu od: 25.5. 2026 do: 3.7. 2026	
		OBSAH: Situace DIO - úplná uzavírka	