


Dopravní opatření při akci: Rekonstrukce basketbalové haly V Ráji - realizace kanalizační přípojky, chodníků a vjezdů

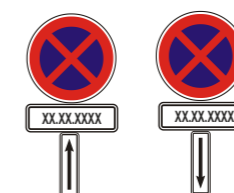


- vyparkování vozidel

DZ B 28, E 13, E 8a, E 8b, E 8c budou osazeny týden před zahájením prací, t.j. XX.XX.XXXX.



Zhotovitel:			
Kreslil:	Andrea Jirková / tel.: 733 650 301 / e-mail: info@dzdh.cz	 Vlčkovická 224/98a 500 04 Hradec Králové IČO: 179 88 756 DIČ: CZ17988756 tel.: 605 477 445, 733 650 301 email: info@dzdh.cz	
Zodp. projektant:	Andrea Jirková / tel.: 733 650 301 / e-mail: info@dzdh.cz		
Kontroloval:	Bc. Jan Pazdziora / tel.: 605 477 445 / e-mail: info@dzdh.cz		
Kraj: Pardubický	Okres: Pardubice		
Akce: Rekonstrukce basketbalové haly V Ráji realizace kanalizační přípojky, chodníků a vjezdů			
DOPRAVNĚ INŽENÝRSKÁ OPATŘENÍ		DATUM	10.04.2026
		FORMÁT	A3

Dopravní opatření při akci: Rekonstrukce basketbalové haly V Ráji - realizace kanalizační přípojky, chodníků a vjezdů

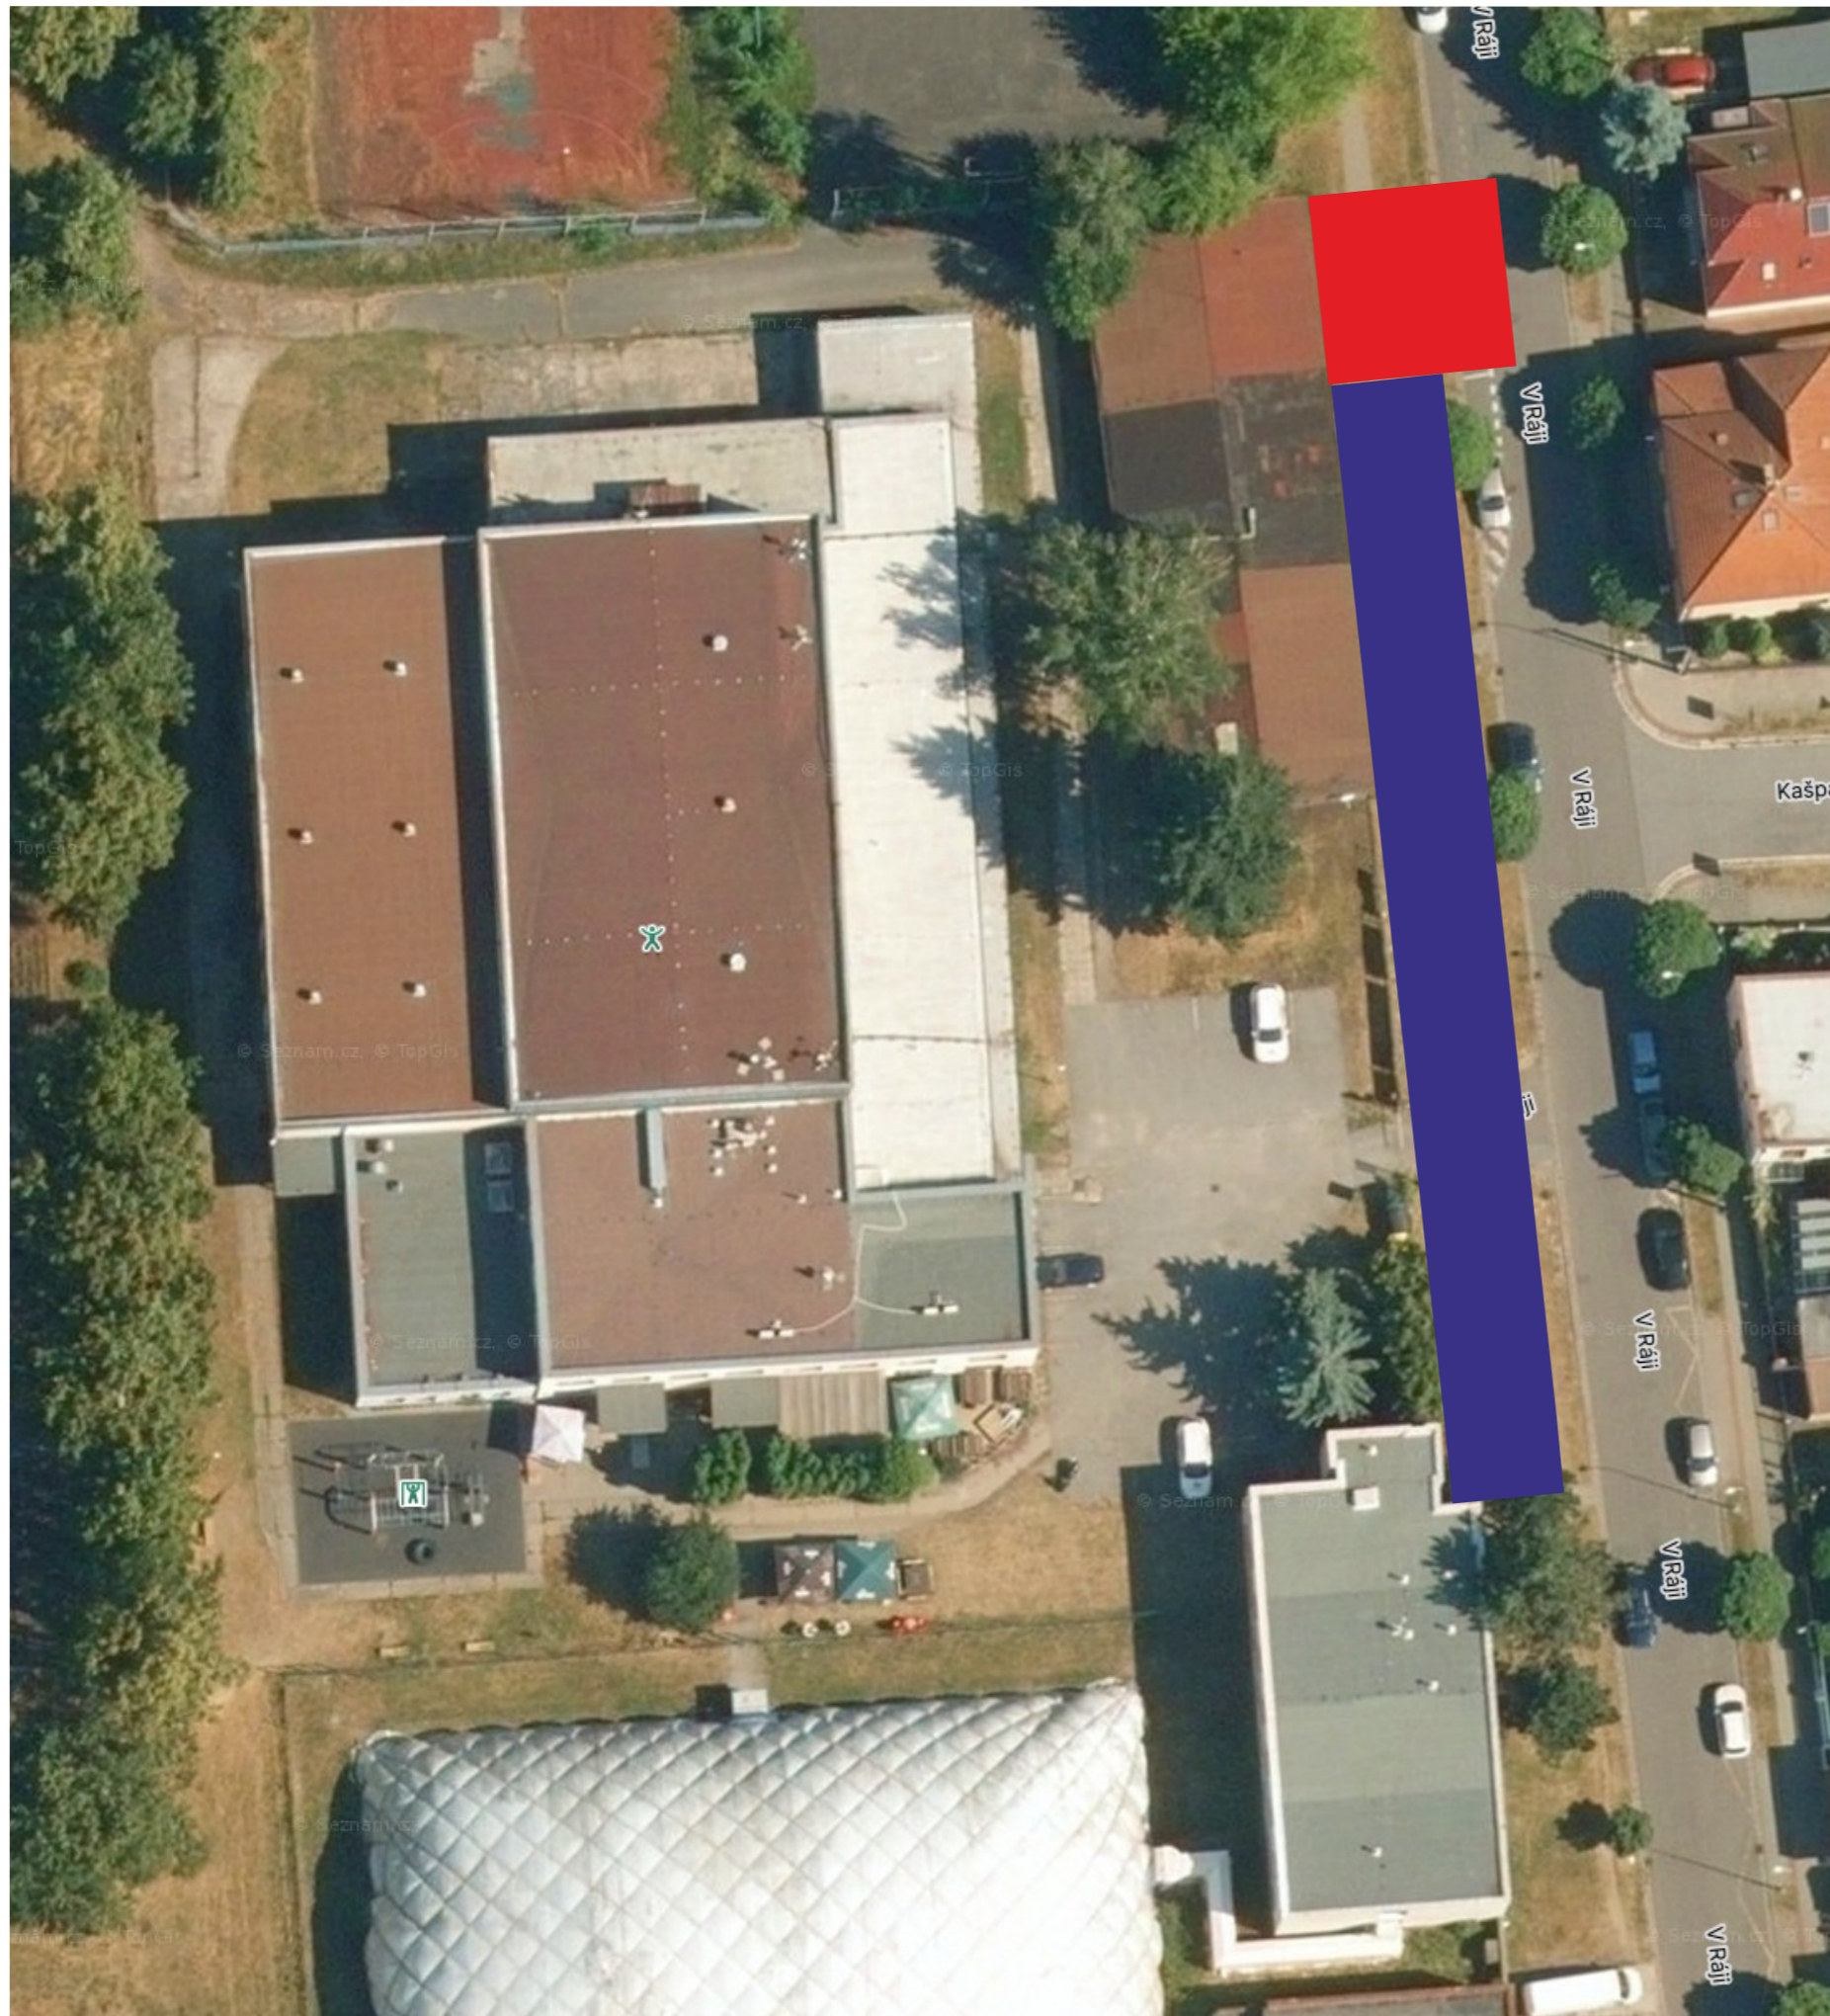

— realizace kanalizační přípojky
Od nabytí účinnosti OOP - 18.6.2026

— realizace chodníků a vjezdů
Od nabytí účinnosti OOP - 31.8.2026

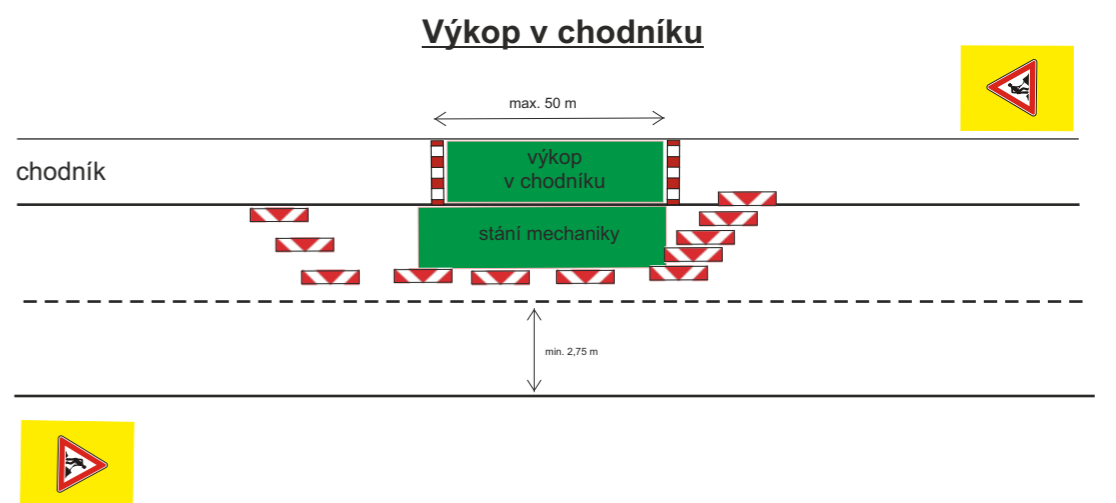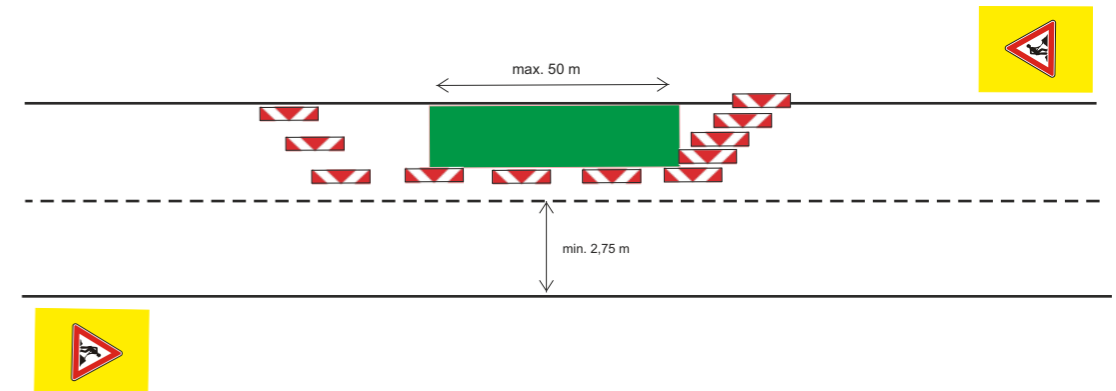

Pracovní místo bude posunováno v závislosti na postupu prací.

Zhotovitel:			
Kreslil:	Andrea Jirková / tel.: 733 650 301 / e-mail: info@dzdzh.cz	 Vlčkovická 224/98a 500 04 Hradec Králové IČO: 179 88 756 DIČ: CZ17988756 tel.: 605 477 445, 733 650 301 email: info@dzdzh.cz	
Zodp. projektant:	Andrea Jirková / tel.: 733 650 301 / e-mail: info@dzdzh.cz		
Kontroloval:	Bc. Jan Pazdziora / tel.: 605 477 445 / e-mail: info@dzdzh.cz		
Kraj: Pardubický	Okres: Pardubice		
Akce: Rekonstrukce basketbalové haly V Ráji realizace kanalizační přípojky, chodníků a vjezdů			
DOPRAVNĚ INŽENÝRSKÁ OPATŘENÍ		DATUM	10.04.2026
		FORMÁT	A3