

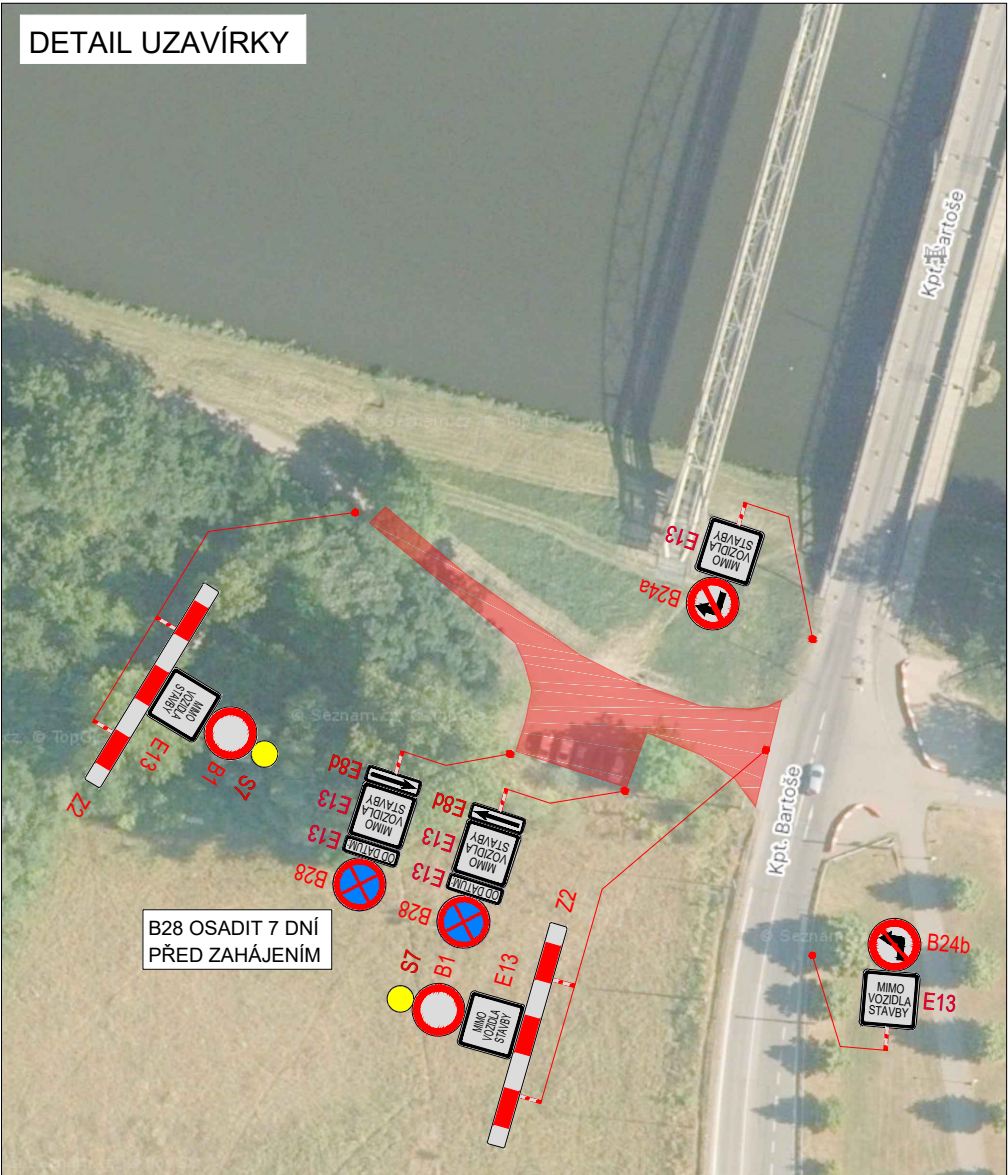
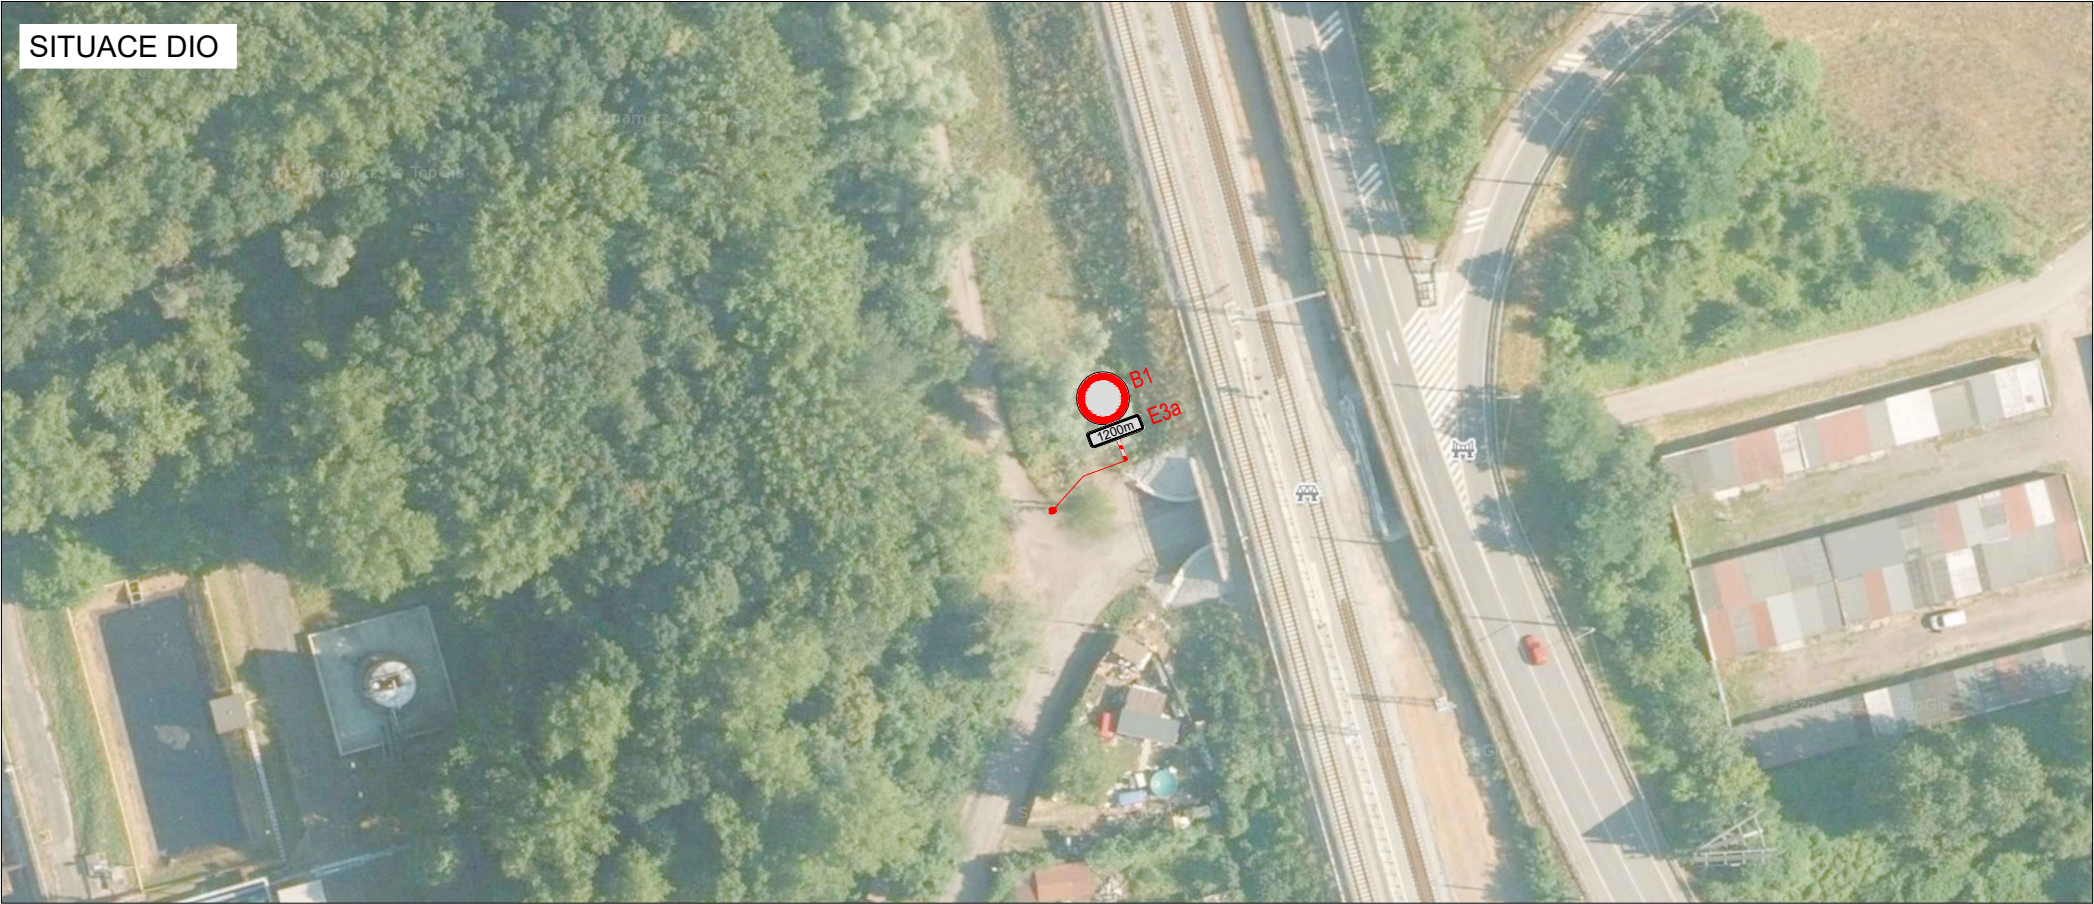


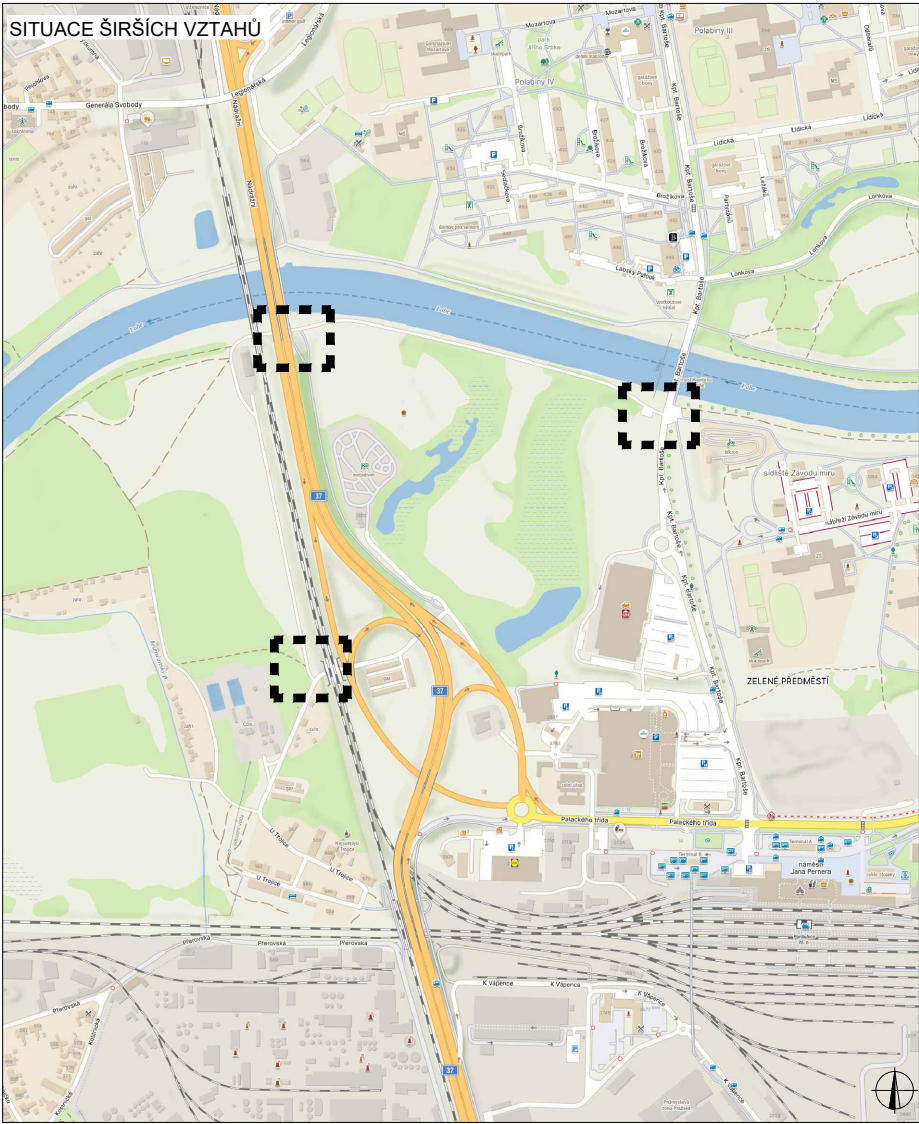

PLATNOST DOKUMENTACE		
V dne	V dne	V dne

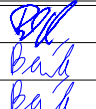

LEGENDA	
 NAVRŽENÉ PŘECHODNÉ DOPRAVNÍ ZNAČENÍ	 UZAVÍRKA
 TRVALÉ DOPRAVNÍ ZNAČENÍ	
 TRVALÉ DOPRAVNÍ ZNAČENÍ DOČASNĚ ZNEPLATNĚNÉ	
Pozn.: Dopravní značení v rozporu s objízdnou trasou bude zneplatněno.	

ZODPOVĚDNÝ PROJEKTANT:	Richard Peška		
VYPRACOVAL:	Lukáš Beránek		
KONTROLOVAL:	Lukáš Beránek		
NÁZEV STAVBY:		ČÍSLO ZAKÁZKY:	171/2025
most kpt. Bartoše v Pardubicích okres Pardubice, Pardubický kraj		DATUM:	12/2025
		FORMÁT:	A3
OBSAH:	Situace dopravně-inženýrských opatření	MĚŘITKO:	1:1
		ÚČEL:	RDS
ČÍSLO PŘÍLOHY:		SOUPRAVA:	
1			

**Doložka podle § 69a odst. 4 zákona č. 499/2004 Sb. a § 24 odst. 3 vyhlášky č. 259/2012 Sb.
pro změnu datového formátu dokumentu v digitální podobě.**

Dokument na vstupu nebyl podepsán.

Název souboru, nad kterým proběhla změna datového formátu:
most kpt.Bartoše v Pardubicích.pdf

Původní datový formát: **.PDF**

Subjekt, který změnu formátu dokumentu provedl:
Statutární město Pardubice - Městský obvod I

Datum vyhotovení ověřovací doložky: **25.06.2026**

Jméno a příjmení osoby, která změnu formátu dokumentu provedla:
Andrea Pavlišová