






|   |                                   |                    |
|---|-----------------------------------|--------------------|
| ZODP.PROJEKTANT   | KRESLIL                           | KONTROLOVAL        |
| Kraj: Pardubický   | Tomáš Pilař                       | Ing. Roman Michhek |
| INVESTOR: Vodovody a kanalizace Pardubice, a.s.   | obec: Pardubice - k. ú. Pardubice | FORMÁT: A4         |
| AKCE: Pardubice, ul. Na Drážce - kanalizace (čištění, monitoring, frézování)   | MĚŘÍTKO: 11.2.2026                | DATUM: 11.2.2026   |
| V termínu od: 20.3.2026 do 30.4.2026   | ZAKÁZKA: ..                       | PARÉ Č: ..         |
| OBSAH: Situace DIO - dopravní omezení u startovacích šachet dle OK 230 : z důvodu umístění mechanizace - příloha č.3 Šachty budou oploceny DZ č.Z4d DZ č. B28 budou umístěny 7dní před zahájením prací |                                   | Č.VÝKR.: ..        |

#### Vyjádření příslušného orgánu

\* souhlasíme - nesouhlasíme


.....  
razítko, podpis

\* nehodící se škrtněte

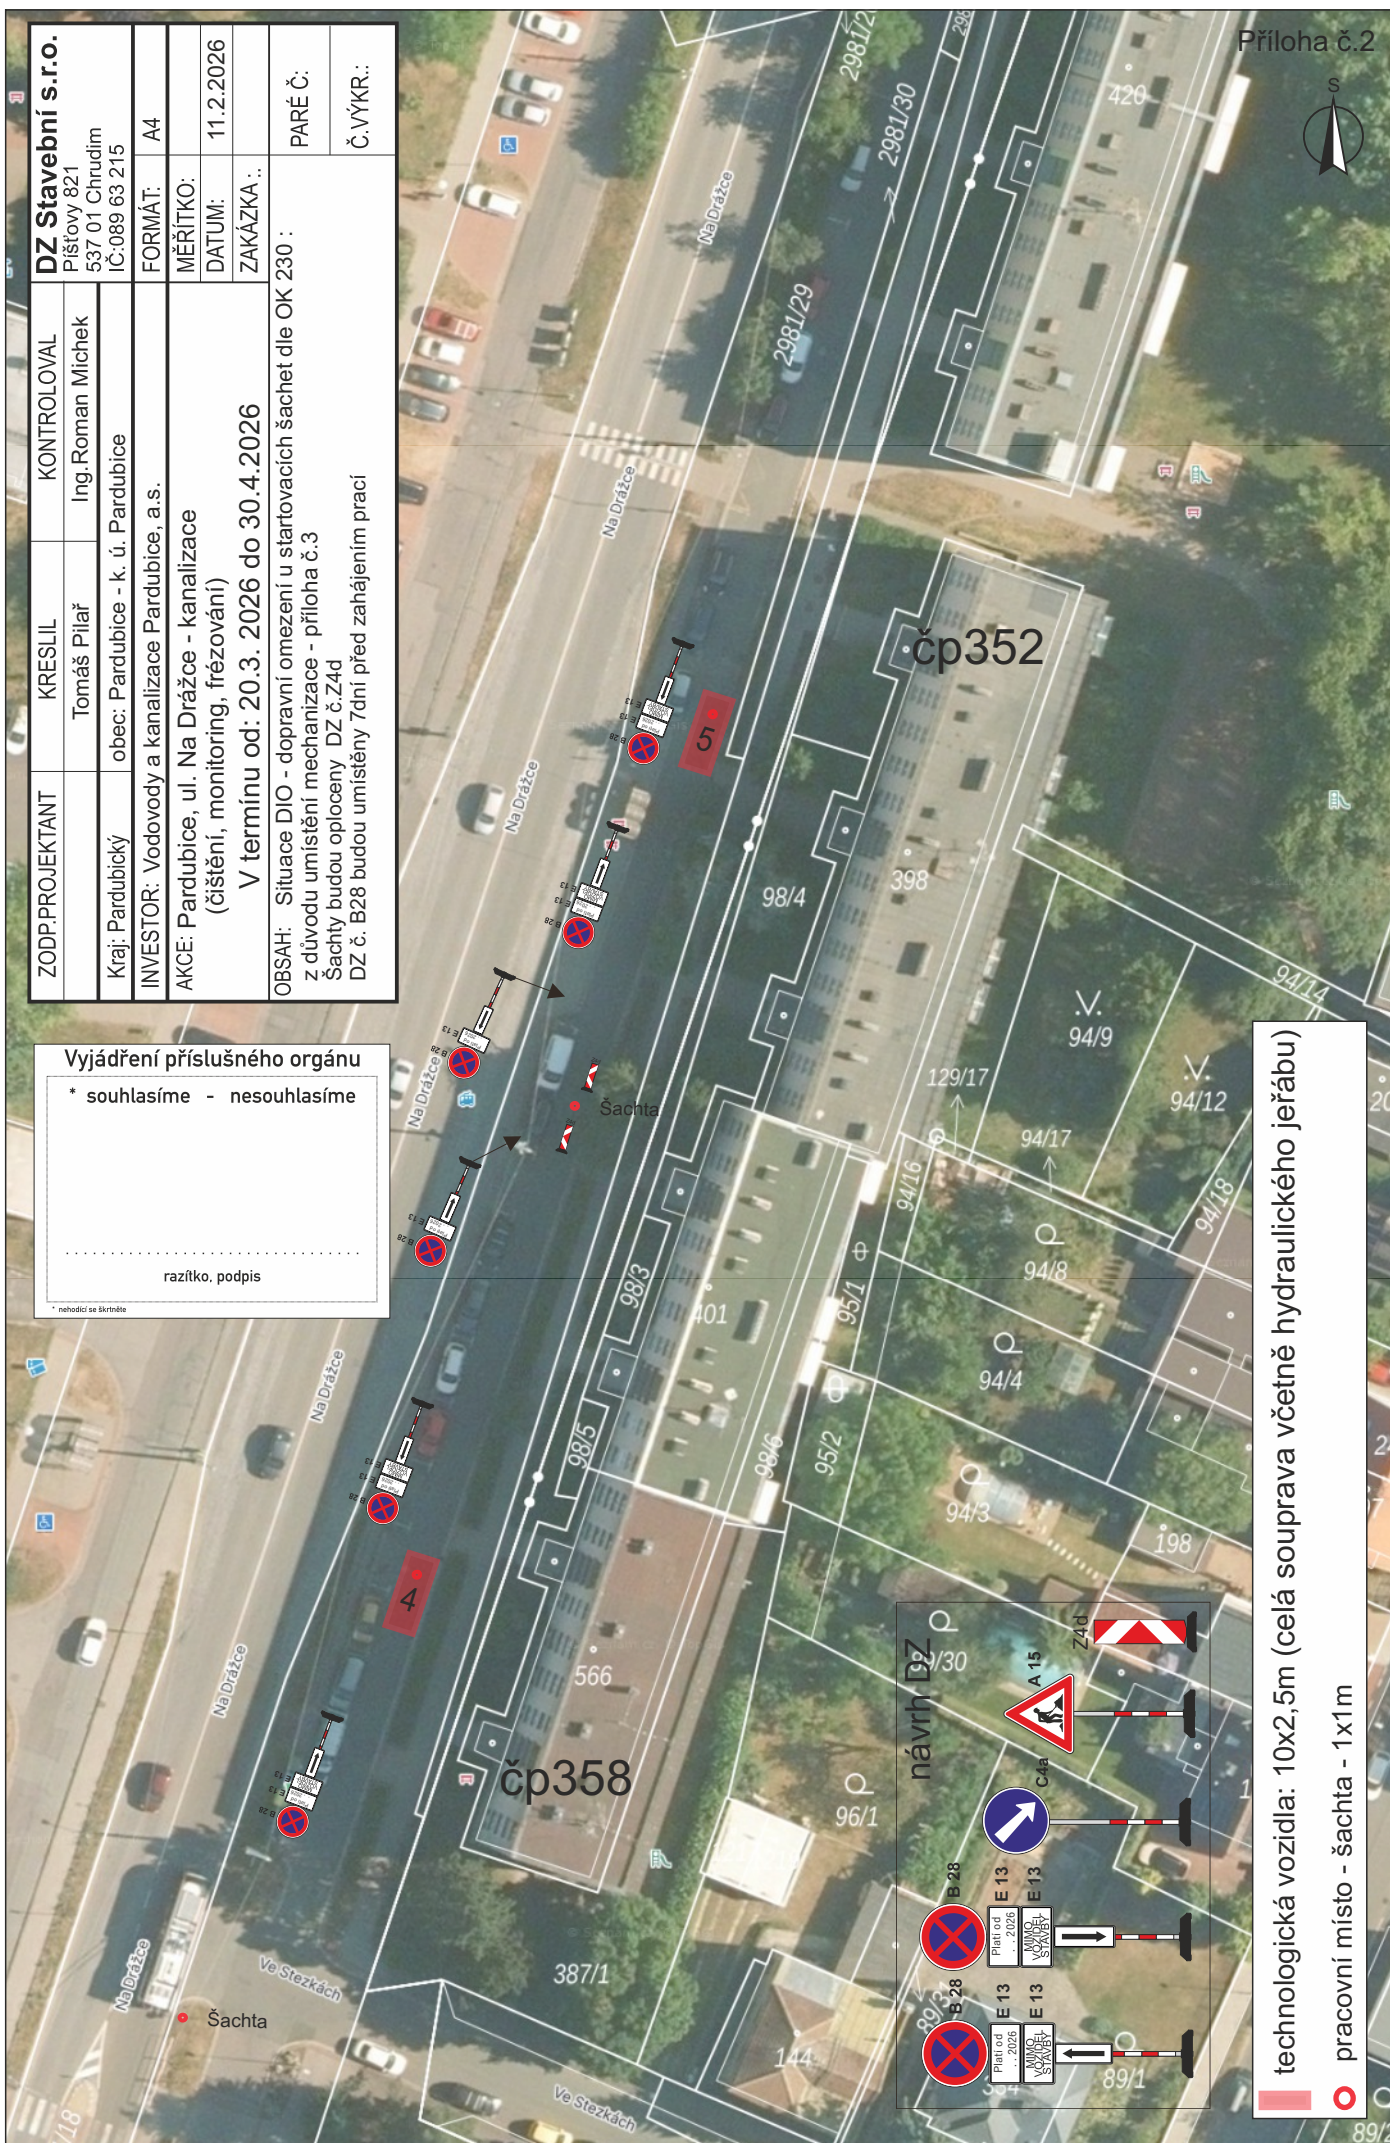

technologická vozidla: 10x2,5m (celá souprava včetně hydraulického jeřábu)


pracovní místo - šachta - 1x1m

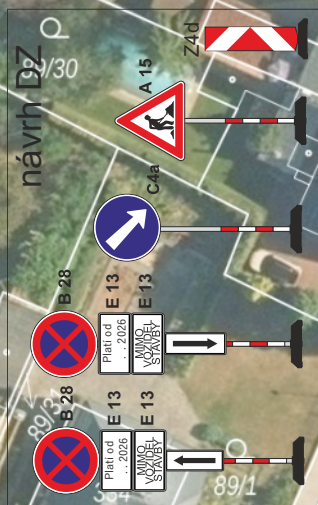

OK 230

01  
02

Pracovní místo  
krátkodobé stabilní  
dvoupruh  
jízdní pruh

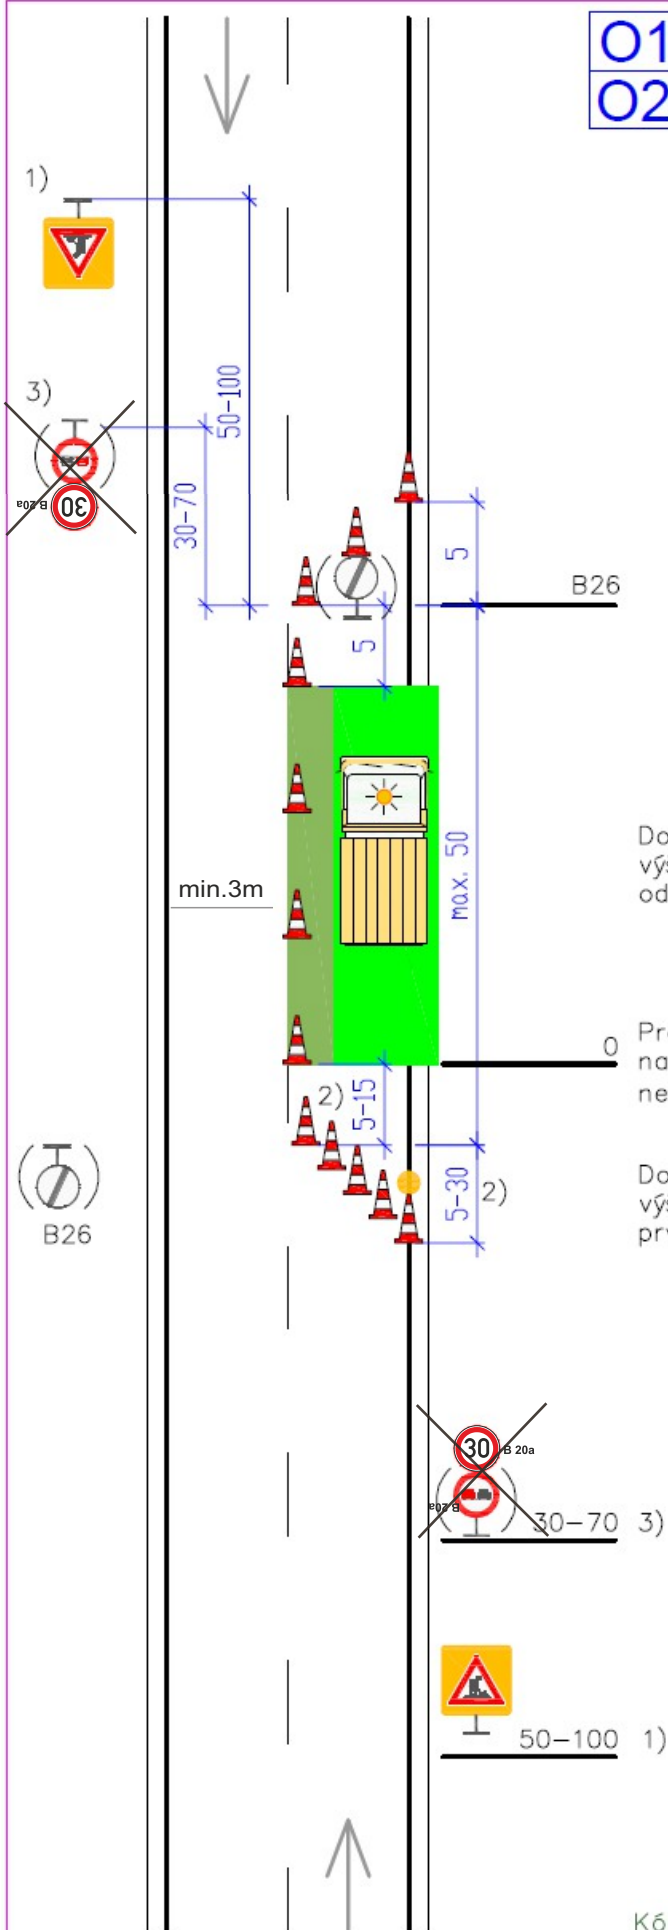

- 1) A 15 dle potřeby  
Například pokud je v daném úseku místo  
s dohledem menším než 50 m  
+ případně E 4 (500 m až 2 km)  
+ případně E 13 (např. SEKÁNÍ TRÁVY)  
ŽZ fluo. a třída RA3 – doporučeno  
údaj na E 4 se zaokrouhlí na 200 m

Při rychlosti vyšší než 60 km/h je značka  
A 15 doporučena vždy  
NEBO  
pracovník s červeným praporkem



Dopravní kužely  
výška min. 0,5 m  
odstup max. 9 m

Prac. vozidlo/prac. místo  
na vozidle světelná šipka  
nebo rampa (doporučeno)

Dopravní kužely 5x  
výška min. 0,5 m  
první kužel se světlem L8H

- 2) Délka dle typu (význam, hustota provozu  
atd.) komunikace a reálné rychlosti – viz  
tabulka 2

- 3) Snížení rychlosti B20a podle místních  
podmínek;  
zákaz předjíždění B21a dle potřeby



Kóty jsou v metrech

24. listopadu 2023