
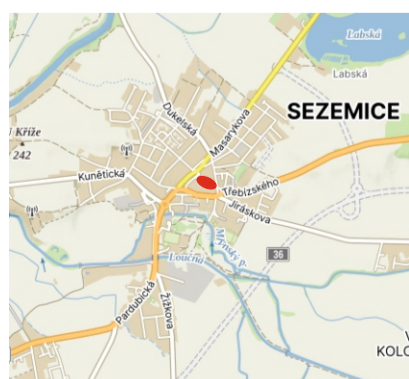
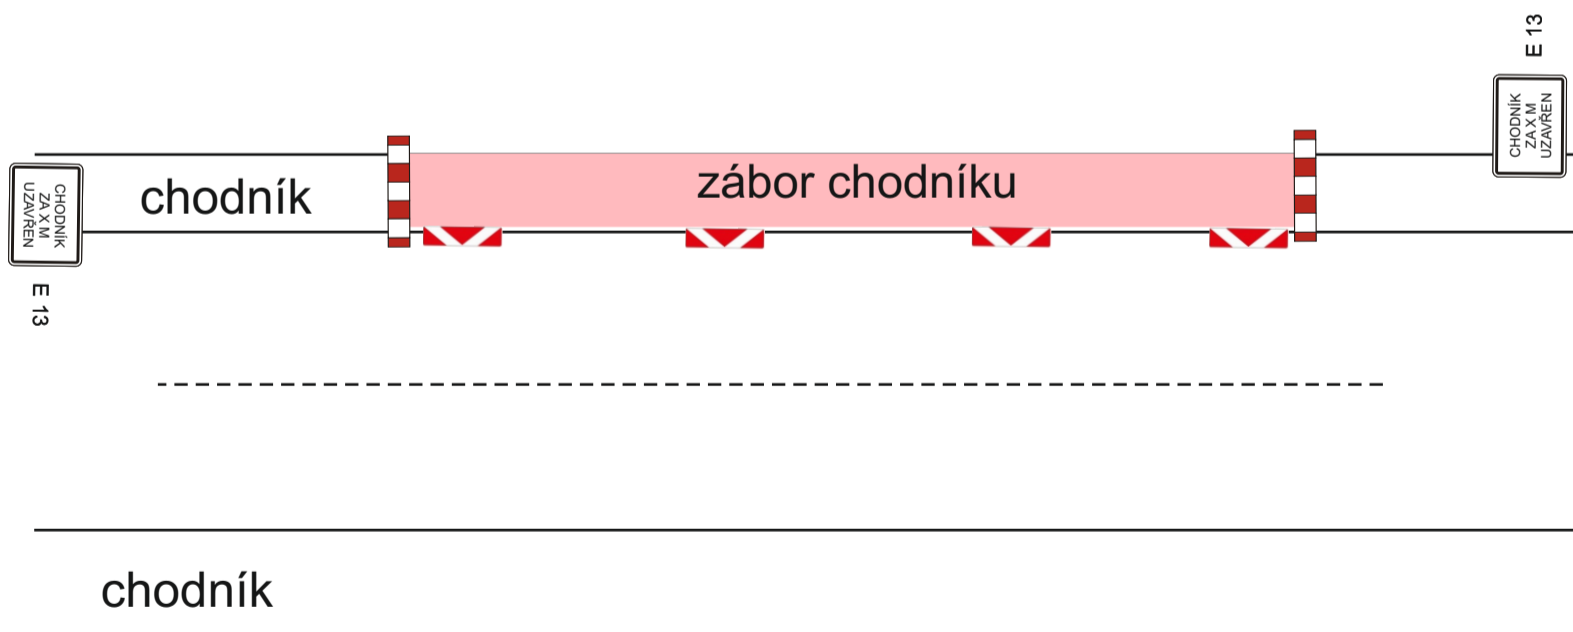


Rekonstrukce MK - chodníky ul. Spálená, Sezemice

Stávající DZ v rozporu s DIO bude zneplatněno.

Přístup k nemovitostem v koordinaci se stavbou.

Uzavírka chodníku bude probíhat nejprve na jedné straně, poté na druhé.

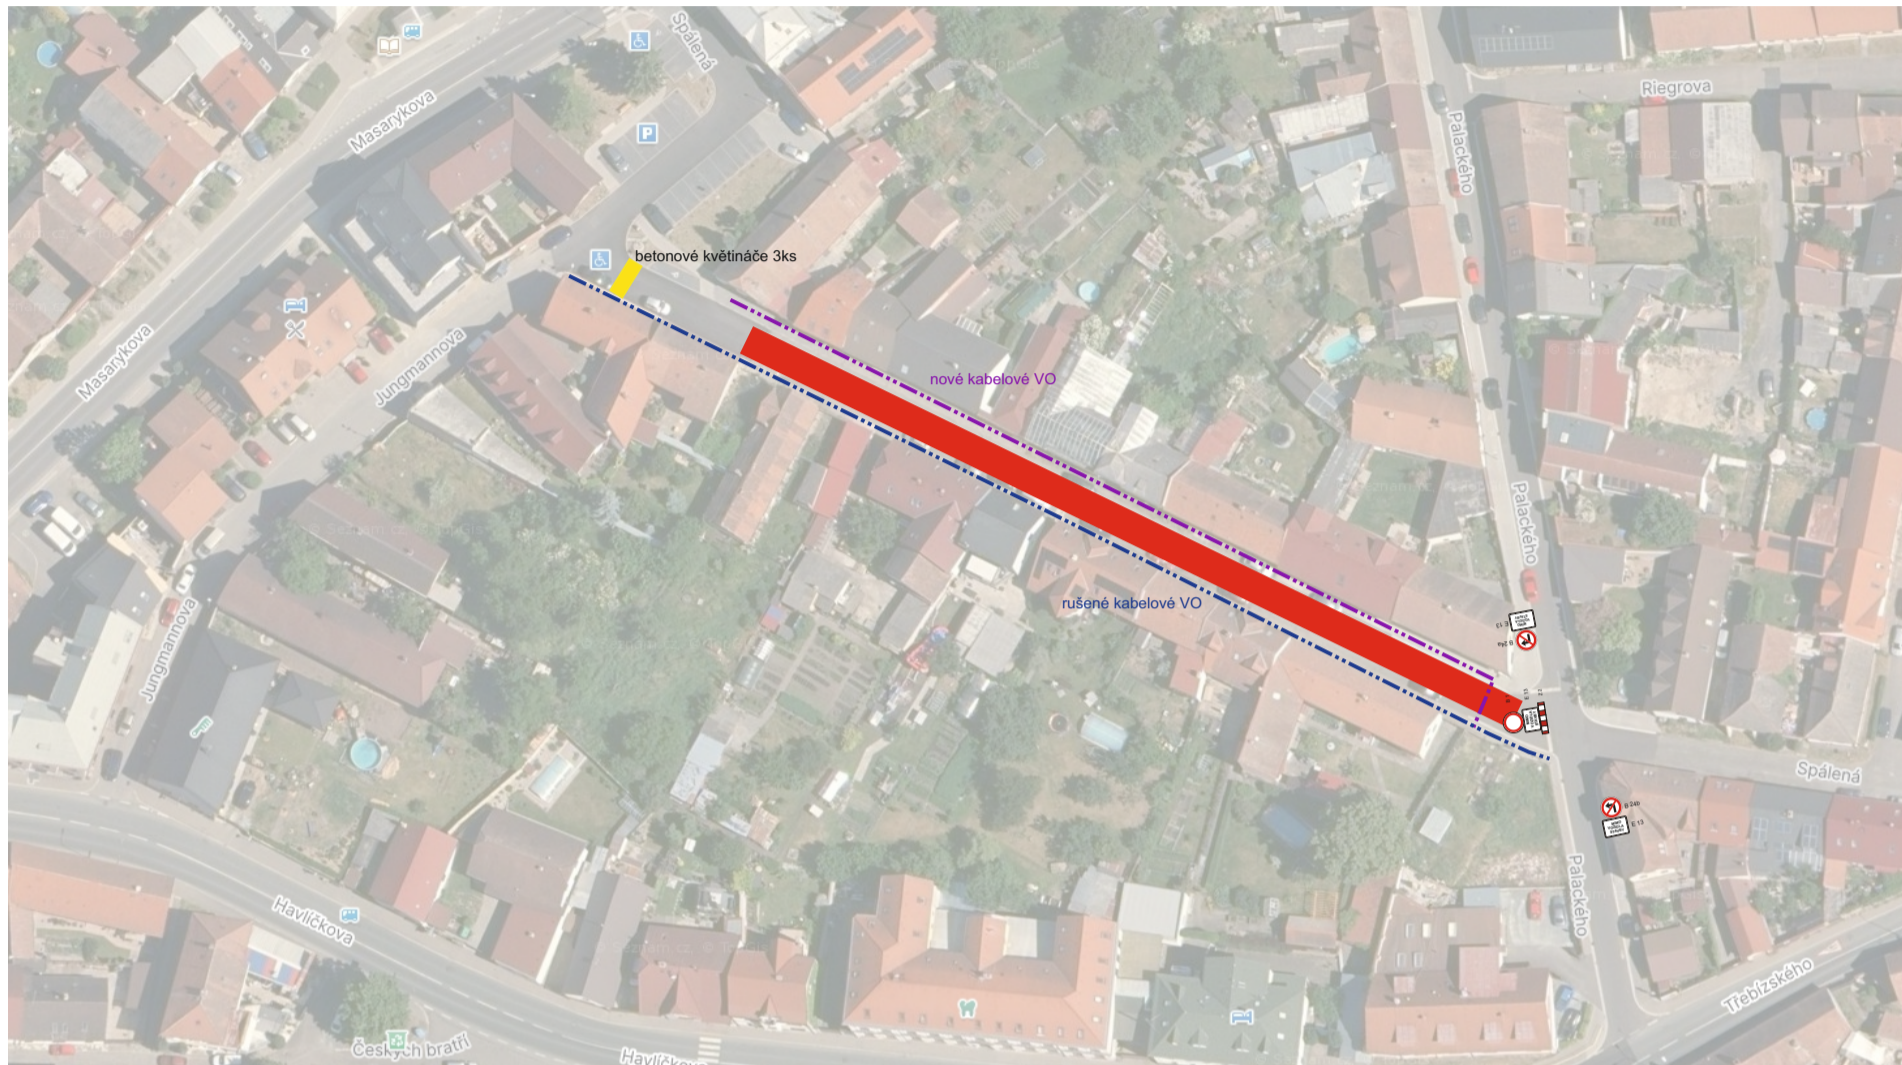

Kreslil:	Blanka Faltysová / tel.: 601 545 613		 <small>DOPRAVNÍ ZNAČENÍ - PARDUBICE s.r.o.</small> <small>Rosice 155</small> <small>533 51 Pardubice</small> <small>IČO: 259 31 016 DIČ: CZ25931016</small> <small>tel.: 603 115 936</small> <small>e-mail: info@dzpce.cz</small> <small>web: www.dzpce.cz</small>	
Zodp. projektant:	David Fanta / 603 115 936 / info@dzpce.cz			
Kontroloval:	David Fanta / 603 115 936 / info@dzpce.cz			
Kraj:	Okres:	Obec:		
	Pardubický	Pardubice	Sezemice	
Akce:	rekonstrukce MK - chodníky		DATUM	09.06.2026
	DOPRAVNĚ INŽENÝRSKÁ OPATŘENÍ		Č. STAVBY	
			STUPEŇ PD	DIO
			MĚŘÍTKO	
			FORMÁT	2xA3

Rekonstrukce MK ul. Spálená, Sezemice



Vymístění vozidel - osazení DZ 7 dní
před plánovanými pracemi.

