

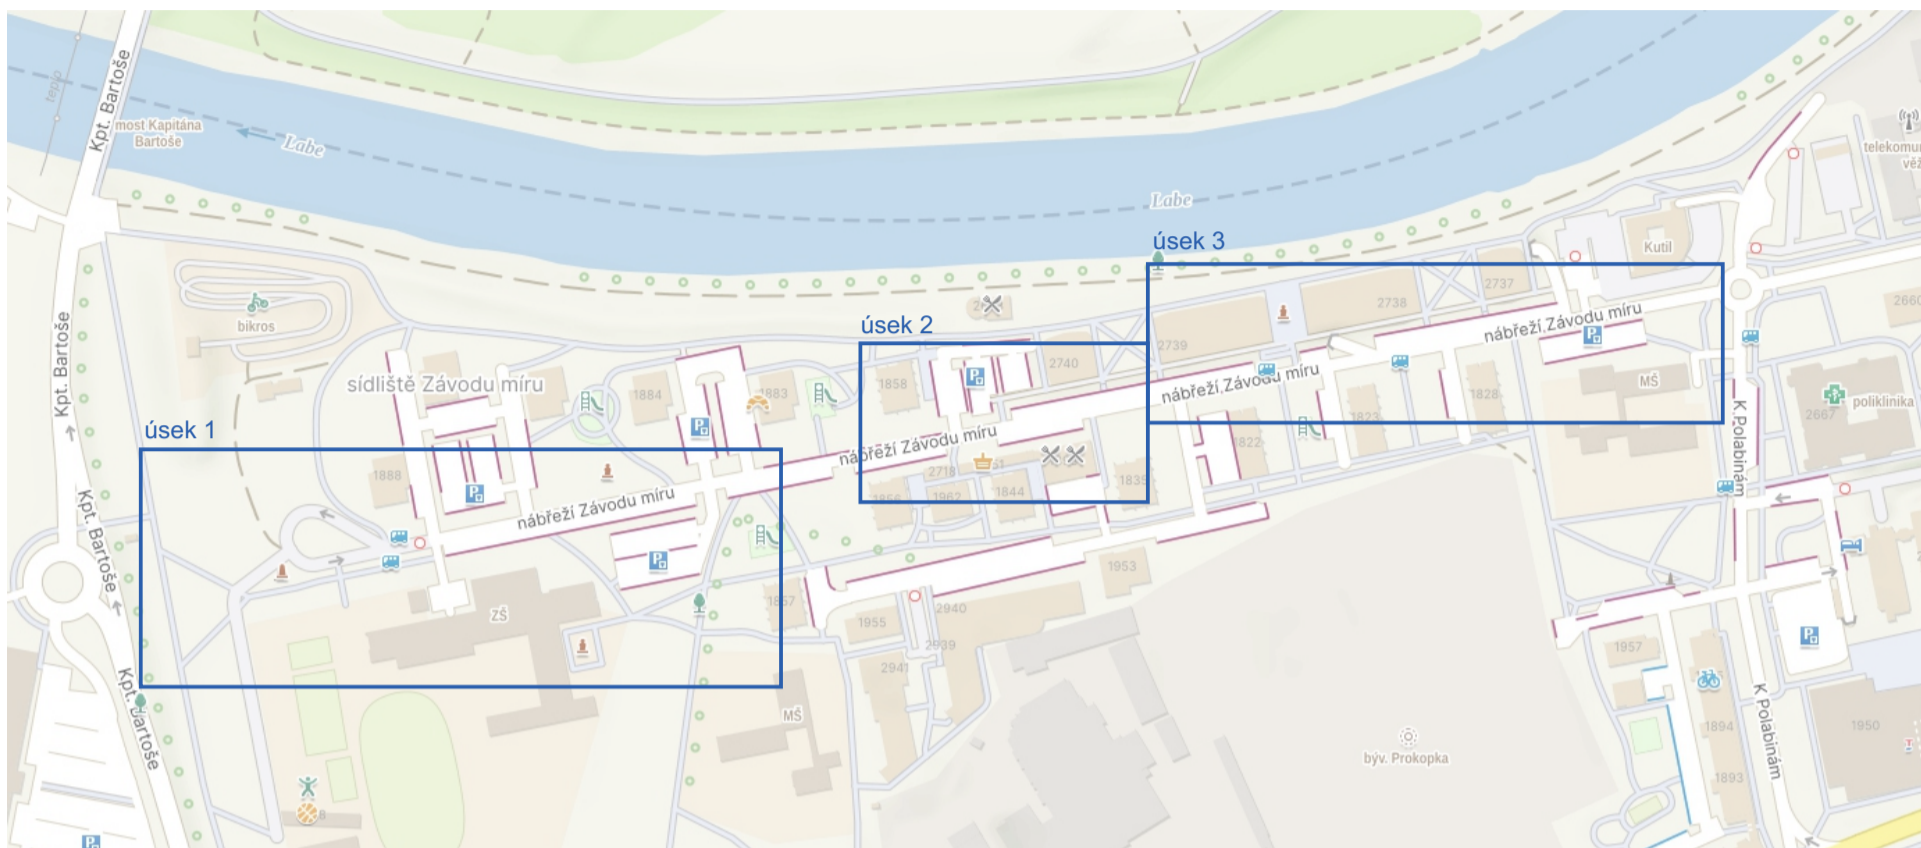


# Oprava chodníku podél vozovky nábř. Závodu Míru, Pardubice

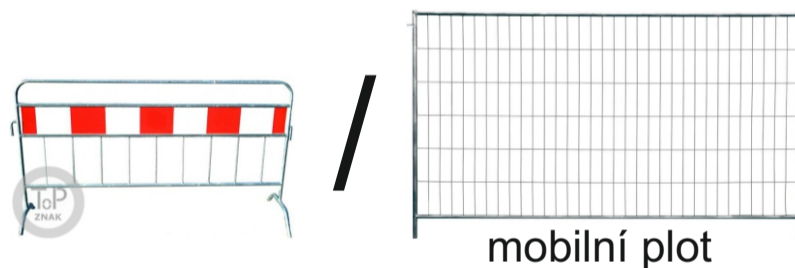


Oprava chodníku se týká výměny obrub - betonová silniční přídlažba, betonový parkový obrubník, kompletní odstranění podkladu, napojení vozovky asfaltobetonem, předláždění, umělá vodící slepecká linie, ohumusování a osetí.

DZ bude posunováno po 50-100m a dle potřeby zrcadlově přemístěno v závislosti na postupu prací. Odpadní nádoby KTO budou umístěny na vhodném náhradním místě nebo bude umožněn svoz z původního místa, dle koordinace se stavbou.

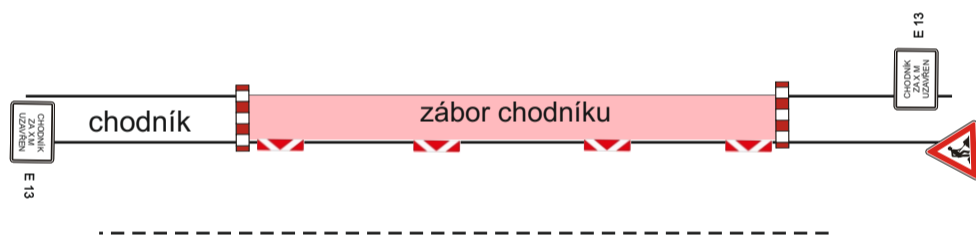




zábory výkopu budou zabezpečeny plotovými zábrany

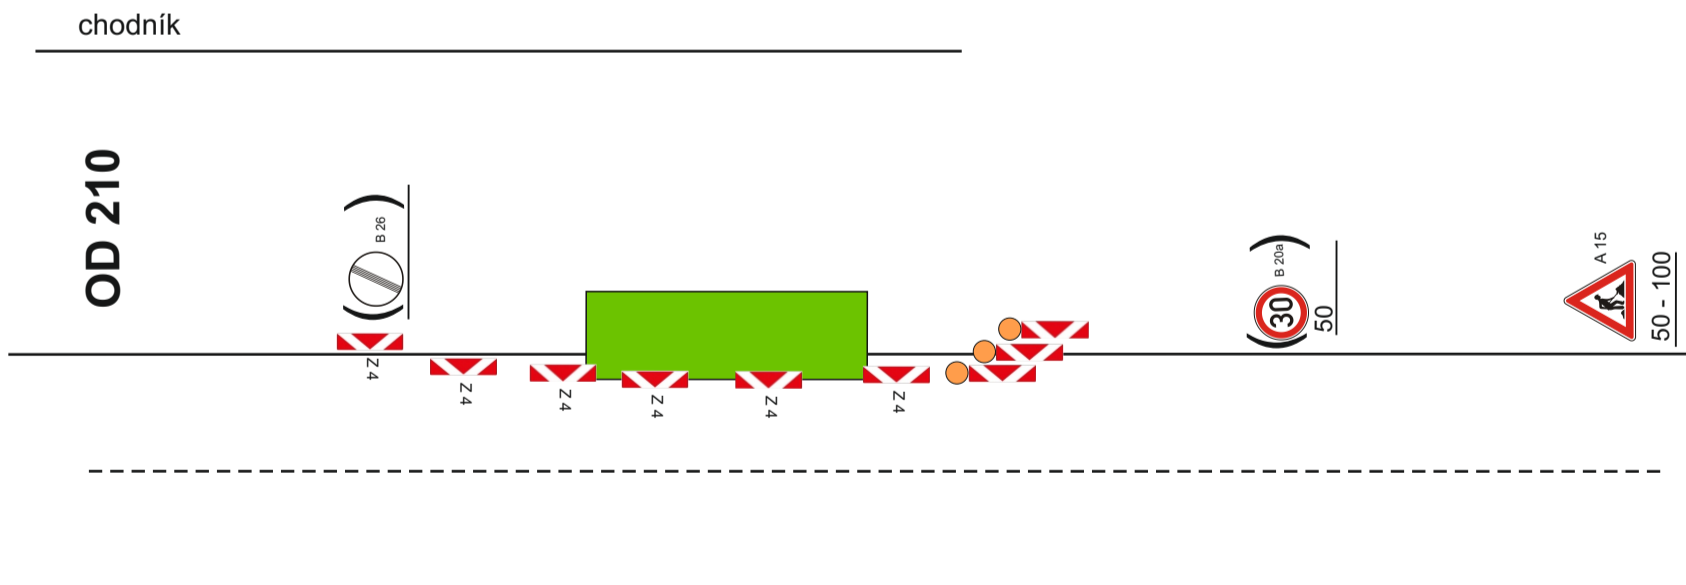


Zhotovitel:		<b>MIROS</b> PARDUBICE			
Kreslil:	Blanka Faltysová / tel.: 601 545 613	 <b>DZPCE</b> DOPRAVNÍ ZNAMČENÍ - PARDUBICE s.r.o. Rosice 155 533 51 Pardubice IČO: 259 31 016 DIČ: CZ25931016 tel.: 603 115 936 e-mail: info@dzpce.cz web: www.dzpce.cz			
Zodp. projektant:	David Fanta / 603 115 936 / info@dzpce.cz				
Kontroloval:	David Fanta / 603 115 936 / info@dzpce.cz				
Kraj:	Pardubický	Okres:	Pardubice	Obec:	Pardubice
Akce:		oprava chodníku, nábř. Závodu Míru		DATUM:	19.03.2026
DOPRAVNĚ INŽENÝRSKÁ OPATŘENÍ				Č. STAVBY:	DIO
				STUPEŇ PD:	DIO
				MĚŘÍTKO:	
				FORMÁT:	A3

# Oprava chodníku podél vozovky nábř. Závodu Míru, Pardubice

Přístup do areálu školy pro zásobování v koordinaci se stavbou. Náhradní vyhrazená místa budou přesunuta na vhodná volná místa.

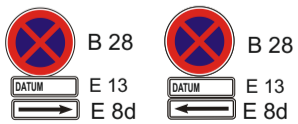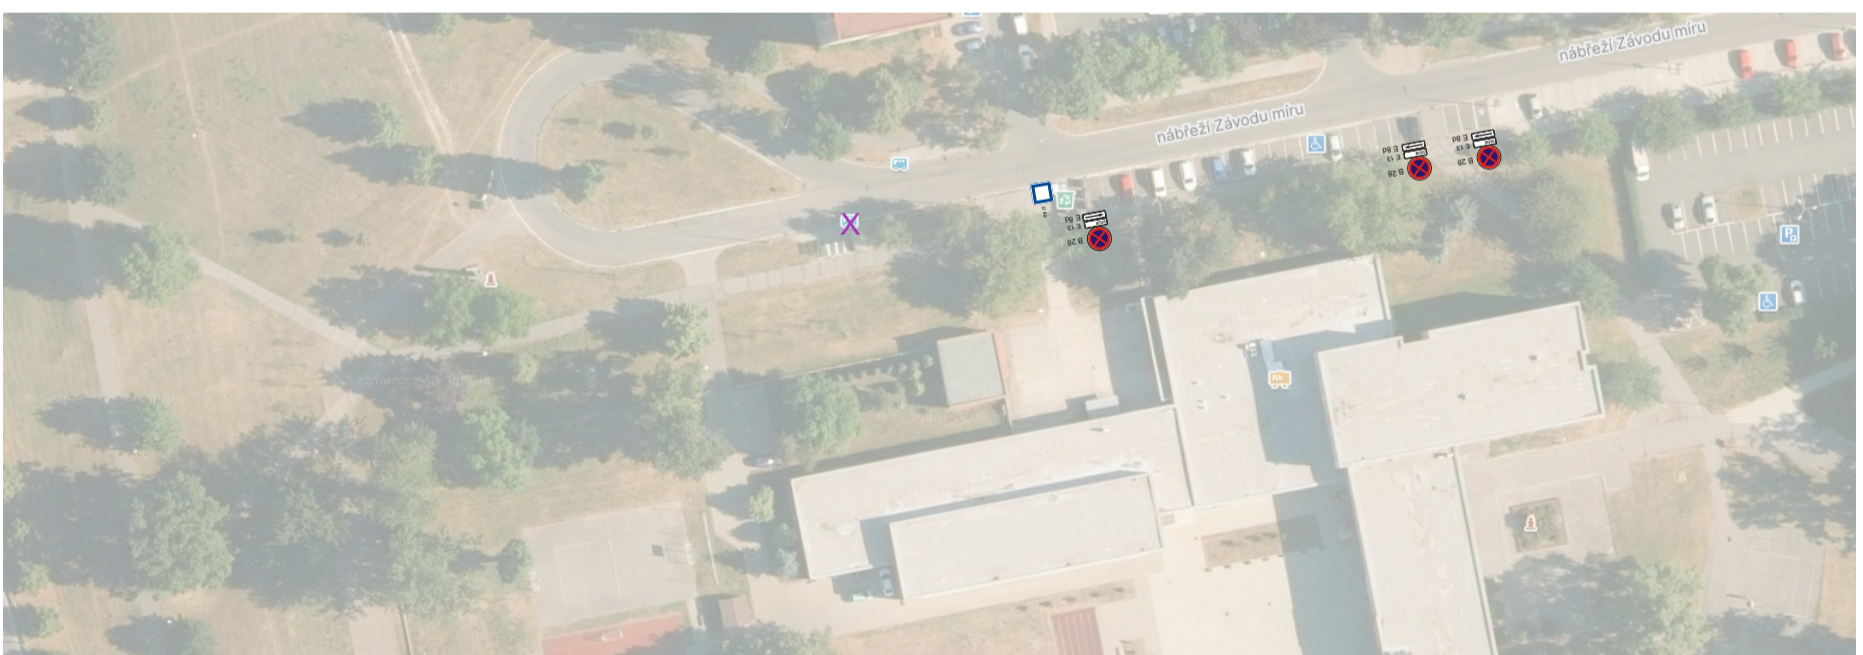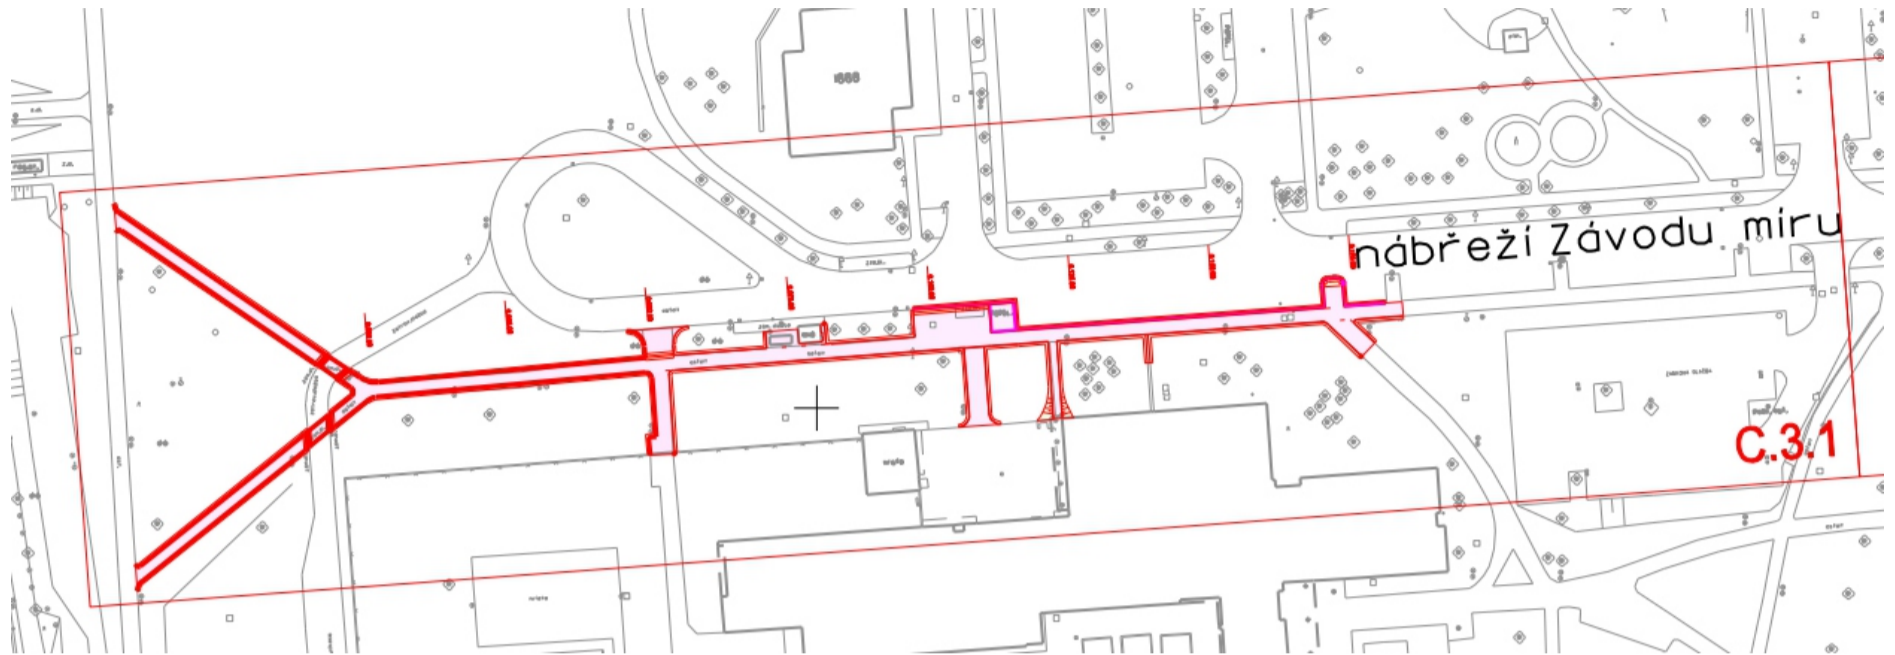



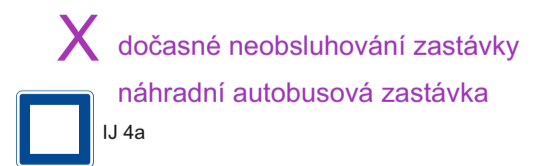




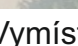
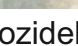
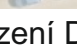
Vymístění vozidel - osazení DZ 7 dní před plánovanými pracemi.



## Oprava chodníku podél vozovky nábř. Závodu Míru, Pardubice


Přístup k nemovitostem - provozů služeb v koordinaci se stavbou. Náhradní vyhrazená místa budou přesunuta na vhodná volná místa.




 B 28   
  B 28   
  B 28   
  B 28  
 E 13   
  E 13   
  E 13   
  E 13  
 E 8d   
  E 8d   
  E 8e

Vymístění vozidel - osazení DZ 7 dní před plánovanými pracemi.

# Oprava chodníku podél vozovky nábř. Závodu Míru, Pardubice

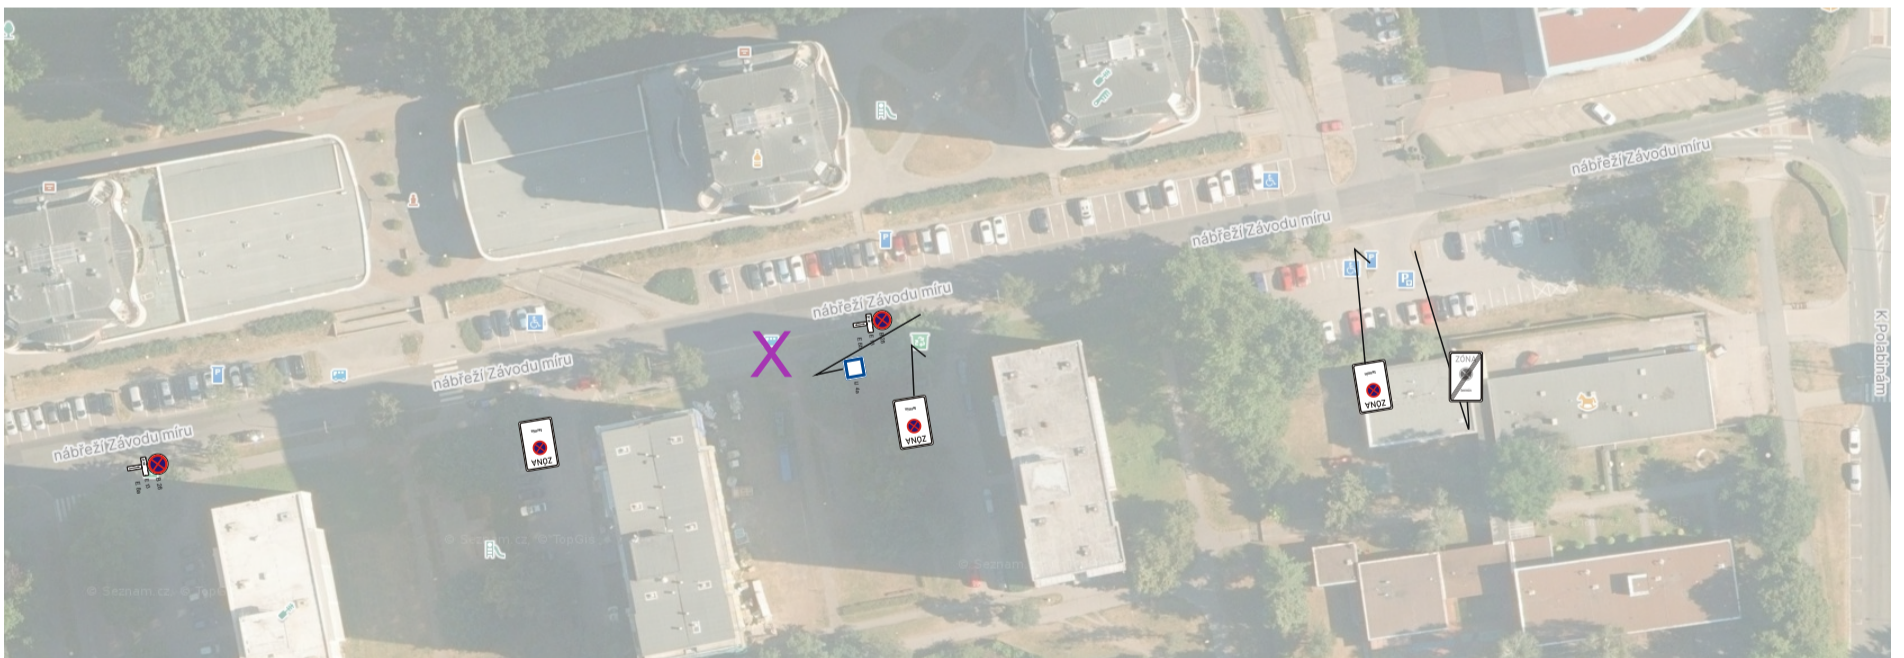

Vymístění vozidel - osazení DZ 7 dní před plánovanými pracemi.

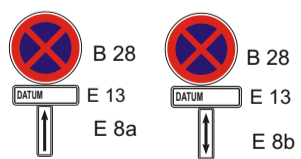

IZ 8a



IZ 8b



X dočasné neobsluhování zastávky  
náhradní autobusová zastávka



**Doložka podle § 69a odst. 4 zákona č. 499/2004 Sb. a § 24 odst. 3 vyhlášky č. 259/2012 Sb.  
pro změnu datového formátu dokumentu v digitální podobě.**

Dokument na vstupu nebyl podepsán.

Název souboru, nad kterým proběhla změna datového formátu:

**DIO, Závodu Míru, chodníky.pdf**

Původní datový formát: **.PDF**

Subjekt, který změnu formátu dokumentu provedl:

**Statutární město Pardubice - Městský obvod I**

Datum vyhotovení ověřovací doložky: **26.03.2026**

Jméno a příjmení osoby, která změnu formátu dokumentu provedla:

**Andrea Pavlišová**