


Rekonstrukce chodníků ul. Wolkerova, Pardubice

DZ bude posunováno a dle potřeby zrcadlově přemístěno v závislosti na postupu prací.
Přístup k nemovitostem bez omezení.
Jednotlivé vjezdy k blokům budou zcela uzavřeny.

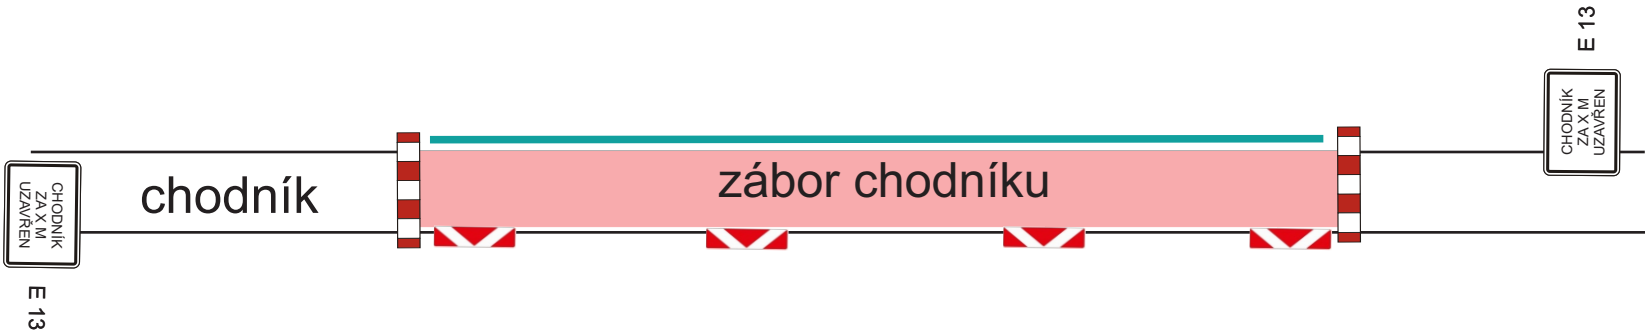

chodník



A 15

E 7b




A 15

E 7b






A 15

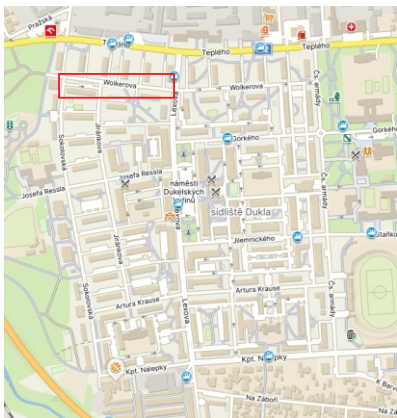


Zhotovitel: MIROS PARDUBICE			
Kreslil:	Blanka Faltysová / tel.: 601 545 613		
Zodp. projektant:	David Fanta / 603 115 936 / info@dzpce.cz		
Kontroloval:	David Fanta / 603 115 936 / info@dzpce.cz		
Kraj: Pardubický	Okres: Pardubice	Obec: Pardubice	
Akce: rekonstrukce chodníků DOPRAVNĚ INŽENÝRSKÁ OPATŘENÍ		 DZPCE DOPRAVNÍ ZNAČENÍ - PARDUBICE s.r.o.	
		Roslava 155 533 51 Pardubice IČO: 259 31 016 DIČ: CZ25931016 tel.: 603 115 936 e-mail: info@dzpce.cz web: www.dzpce.cz	
		DATUM	09.06.2026
		Č. STAVBY	
		STUPEŇ PD	DIO
		MĚŘÍTKO	
		FORMÁT	4xA3

Rekonstrukce chodníků ul. Wolkerova, Pardubice

- uzavřený úsek do 10m, předpoklad uzavírky 1 den
- objízdná trasa 560m

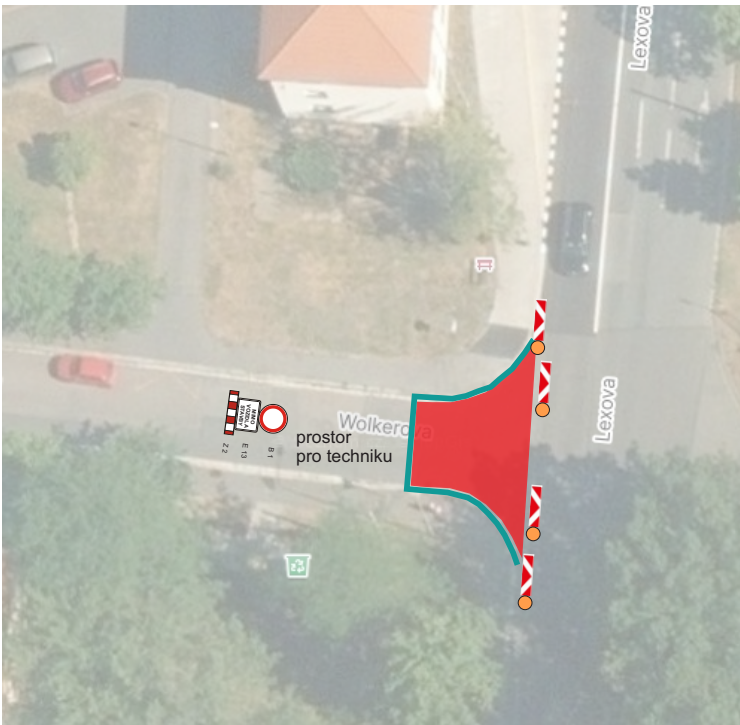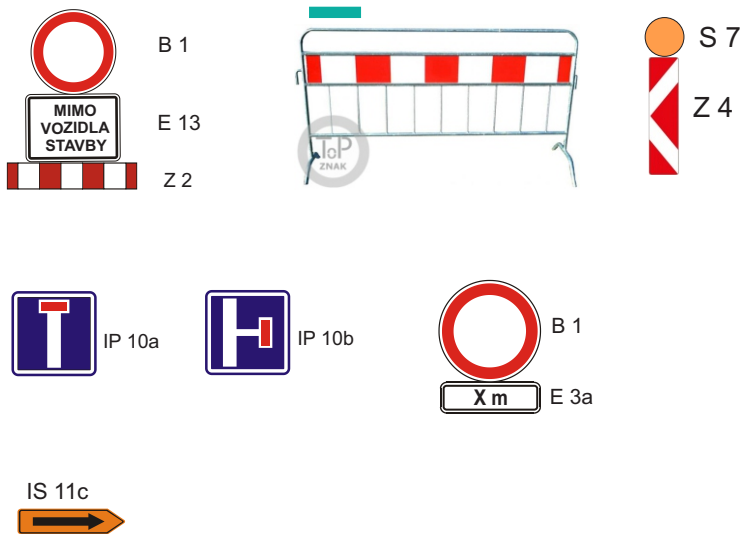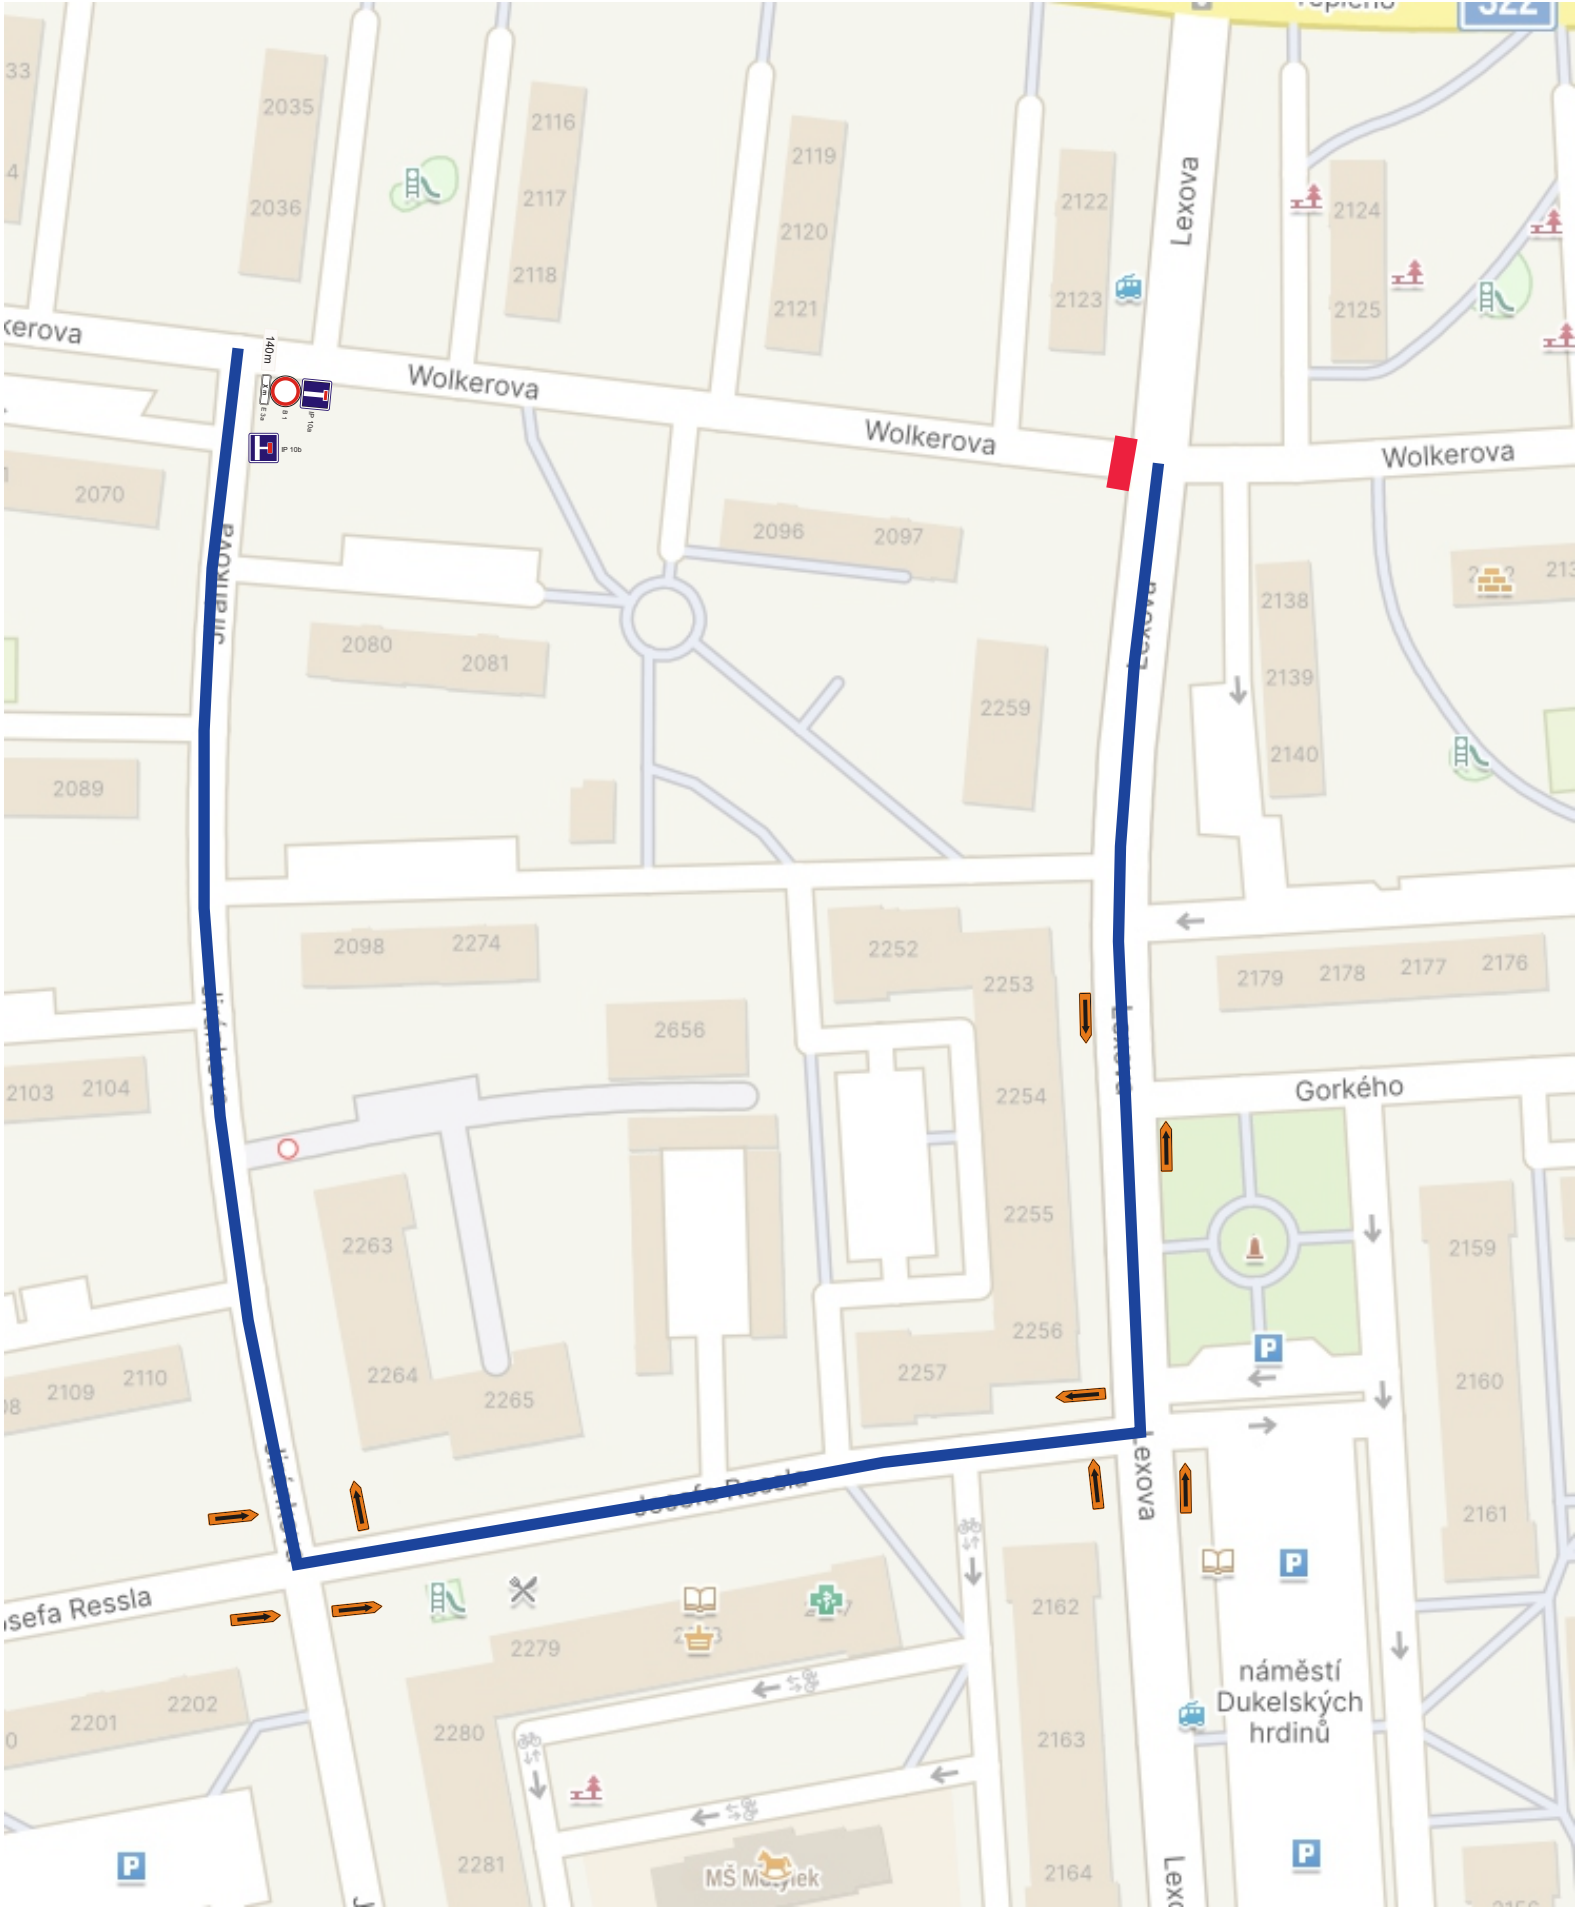

Rekonstrukce chodníků ul. Wolkerova, Pardubice

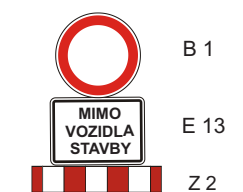

dočasné zneplatnění DZ



Rekonstrukce chodníků ul. Wolkerova, Pardubice

DZ bude posunováno v závislosti na postupu prací. DZ bude osazeno po blocích, vždy v návaznosti na další blok.



Vymístění vozidel - osazení DZ 7 dní
před plánovanými pracemi.

