

LEGENDA




POLOHOPIS (DIGITÁLNÍ TECHNICKÁ MAPA)




SVISLÉ DOPRAVNÍ ZNAČENÍ STÁVAJÍCÍ, PONECHAT



SVISLÉ DOPRAVNÍ ZNAČENÍ ODSTRANIT

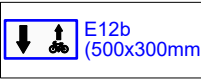

SVISLÉ DOPRAVNÍ ZNAČENÍ NOVĚ NAVRŽENÉ

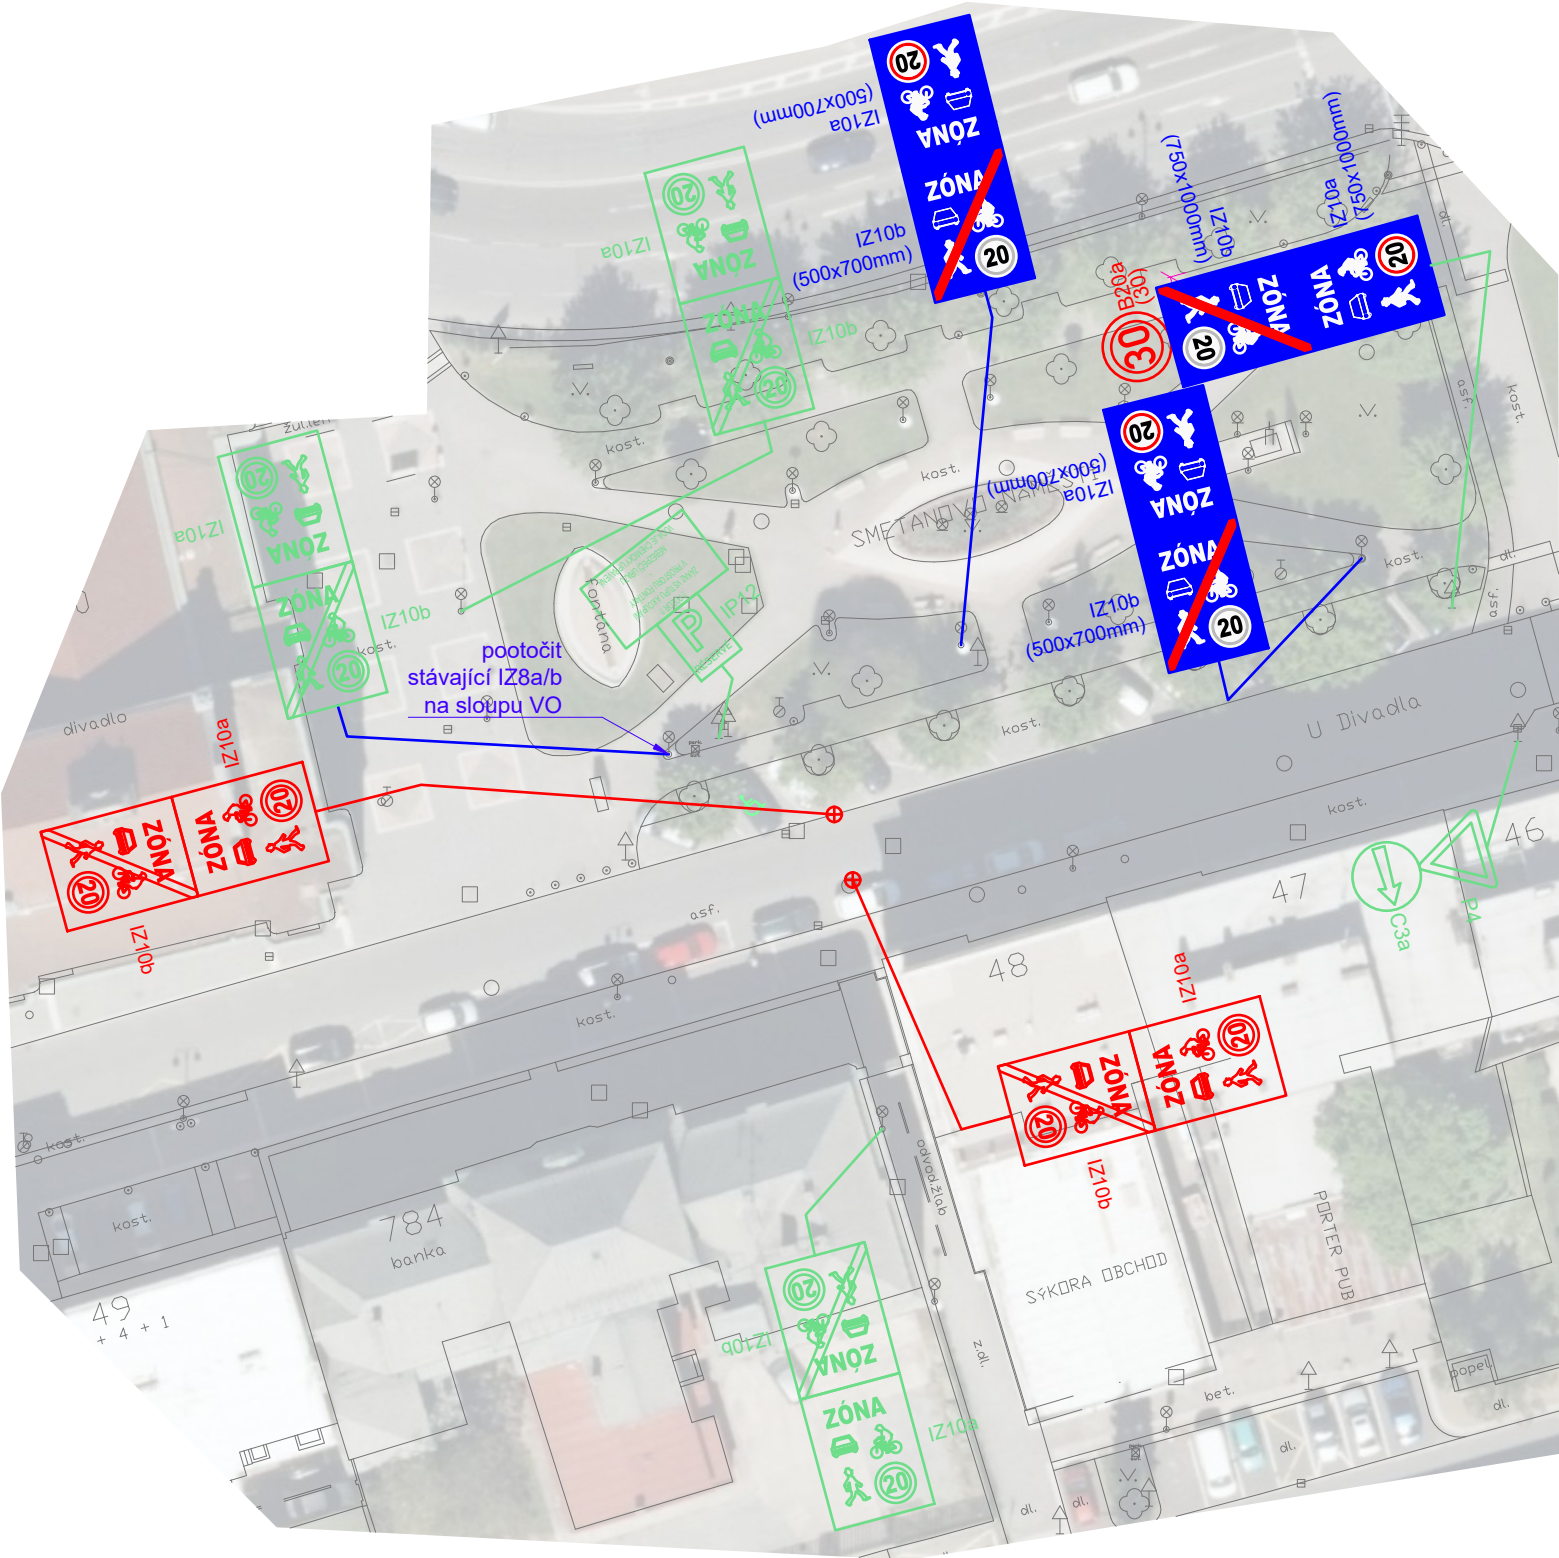

PROSÍM O PŘIZVÁNÍ K PŘEDZNAČENÍ A PŘEVZETÍ

ZPRACOVAL: Ing. Jakub Kutílek, mobil: 776 253 591

Statutární město Pardubice

AKCE:

sdílená zóna U Divadla + Za Pasáží

VÝKRES:

POSUN HRANICE

FORMÁT: A3

MĚŘÍTKO: 1:500

DATUM:

22.06.2026