

Projektované kabelové vedení ul. K Dolíčku x Čacké, Pardubice

Přístup k nemovitostem v koordinaci se stavbou.





 protlak 9m

DZ bude posunováno dle úseků a dle potřeby zrcadlově přemístěno v závislosti na postupu prací.

Překopy budou realizovány po 1/2.

DZ bude po ukončení prací odstraněno.

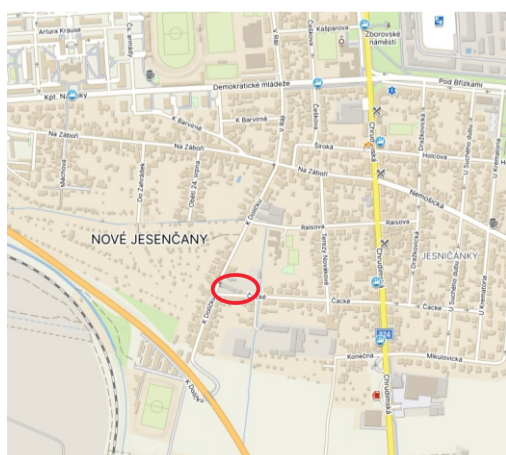



Kreslil:	Blanka Faltysová / tel.: 601 545 613		 DZPCE <small>DOPRAVNÍ ZNAČENÍ - PARDUBICE s.r.o.</small> Rosice 155 533 51 Pardubice IČO: 259 31 016 DIČ: CZ25931016 tel.: 603 116 936 e-mail: info@dzpce.cz web: www.dzpce.cz	
Zodp. projektant:	David Fanta / 603 115 936 / info@dzpce.cz			
Kontroloval:	David Fanta / 603 115 936 / info@dzpce.cz			
Kraj: Pardubický	Okres: Pardubice	Obec: Pardubice		
Akce:	kabelové vedení		DATUM	05.12.2025
	DOPRAVNĚ INŽENÝRSKÁ OPATŘENÍ		Č.ZAKÁZKY	
			STUPĚŇ PD	DIO
			MĚŘÍTKO	
			FORMÁT	4xA3

Projektované kabelové vedení ul. K Dolíčku x Čacké, Pardubice

Přístup k nemovitostem v koordinaci se stavbou.
Volná průchozí šíře chodníku 1,5m.
Délka trasy 125m.







protlak

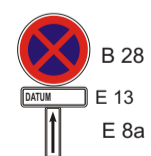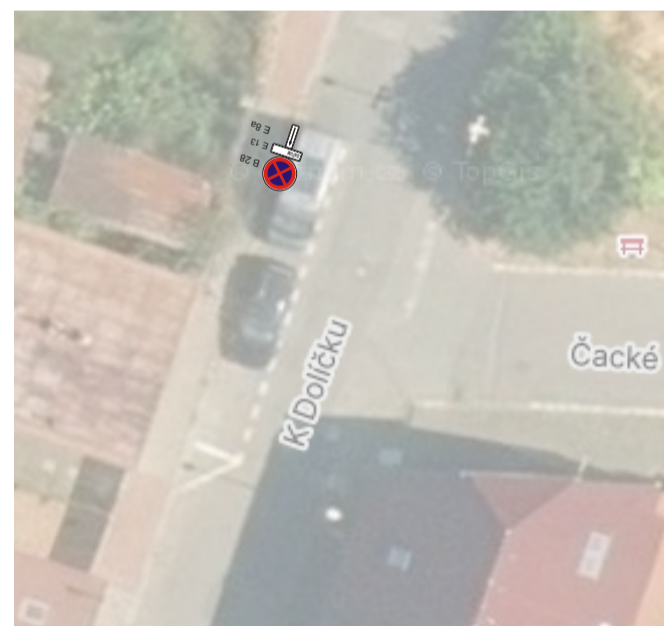


Vymístění vozidel - osazení DZ 7 dní
před plánovanými pracemi.

Přístup k nemovitostem v koordinaci se stavbou. Délka trasy 165m.

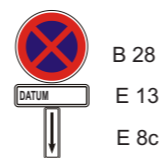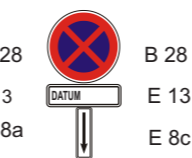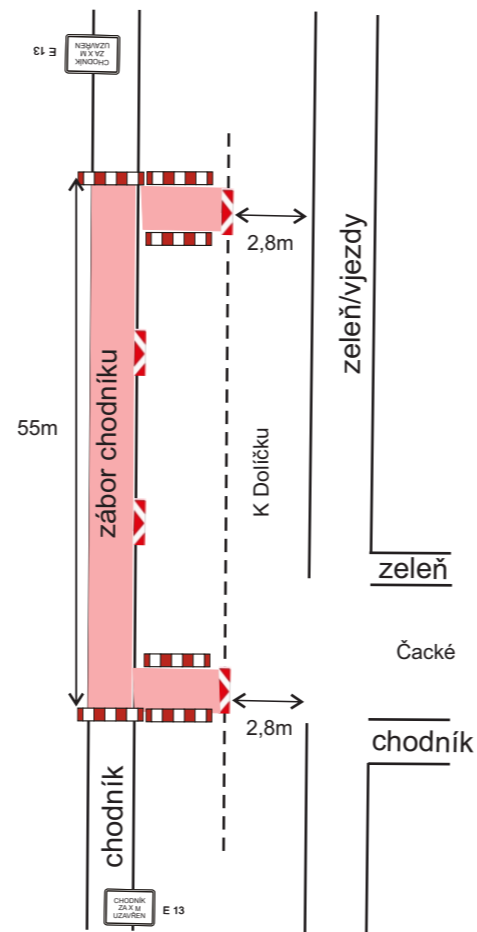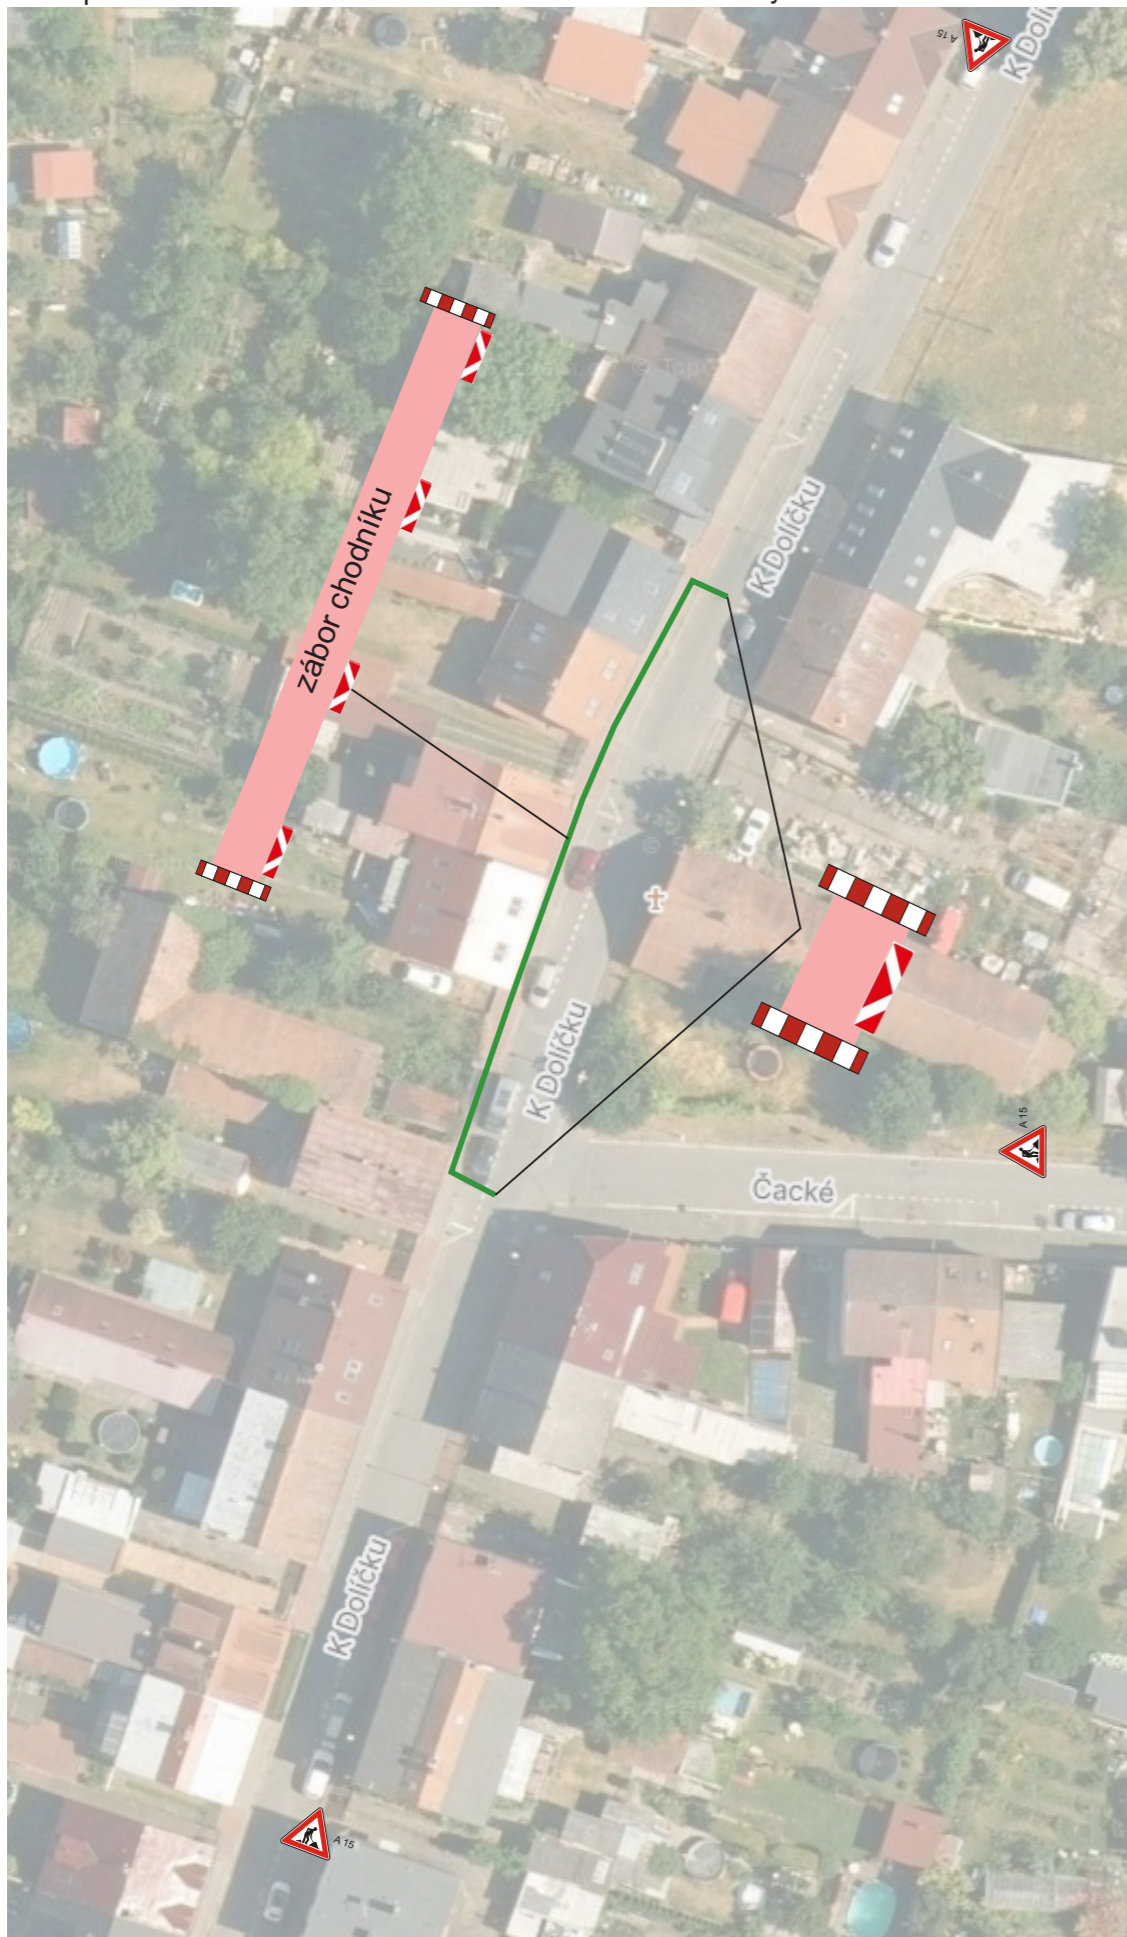



Vymístění vozidel - osazení DZ
7 dní před plánovanými pracemi.

Projektované kabelové vedení ul. K Dolíčku x Čacké, Pardubice

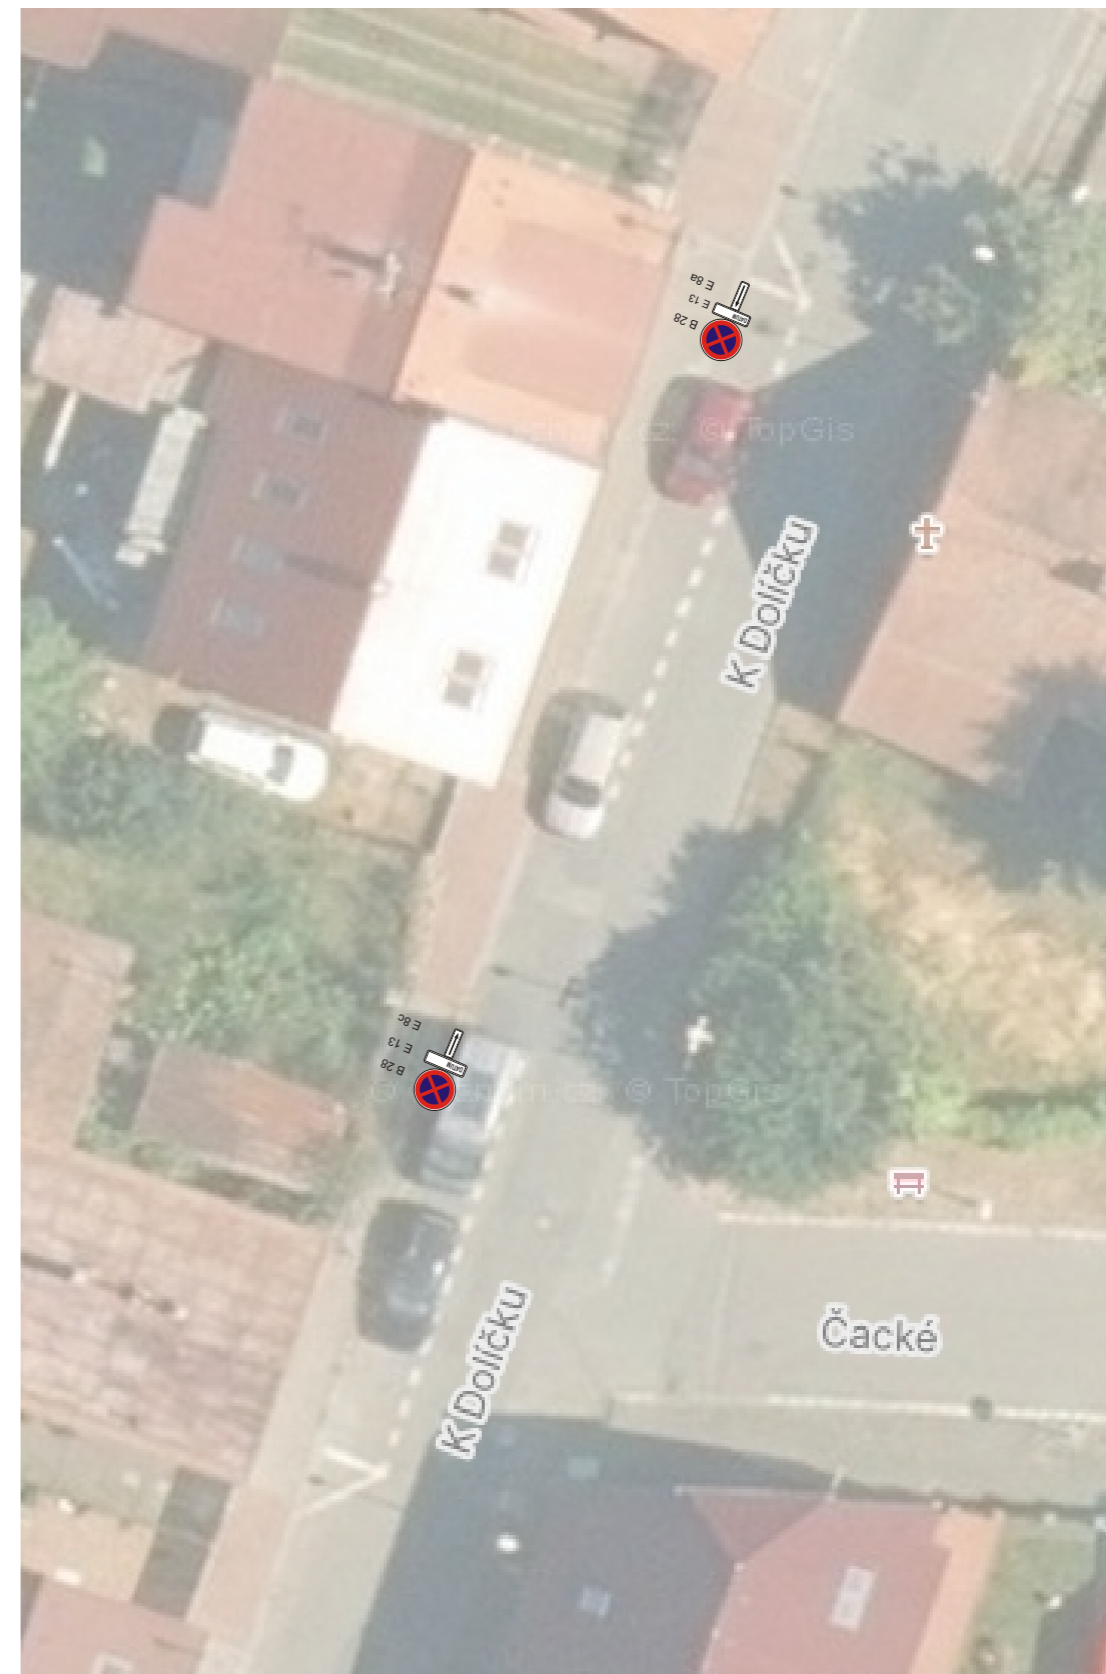

Projektované kabelové vedení ul. K Dolíčku x Čacké, Pardubice

Přístup k nemovitostem v koordinaci se stavbou. Délka trasy 30m.

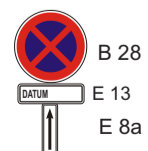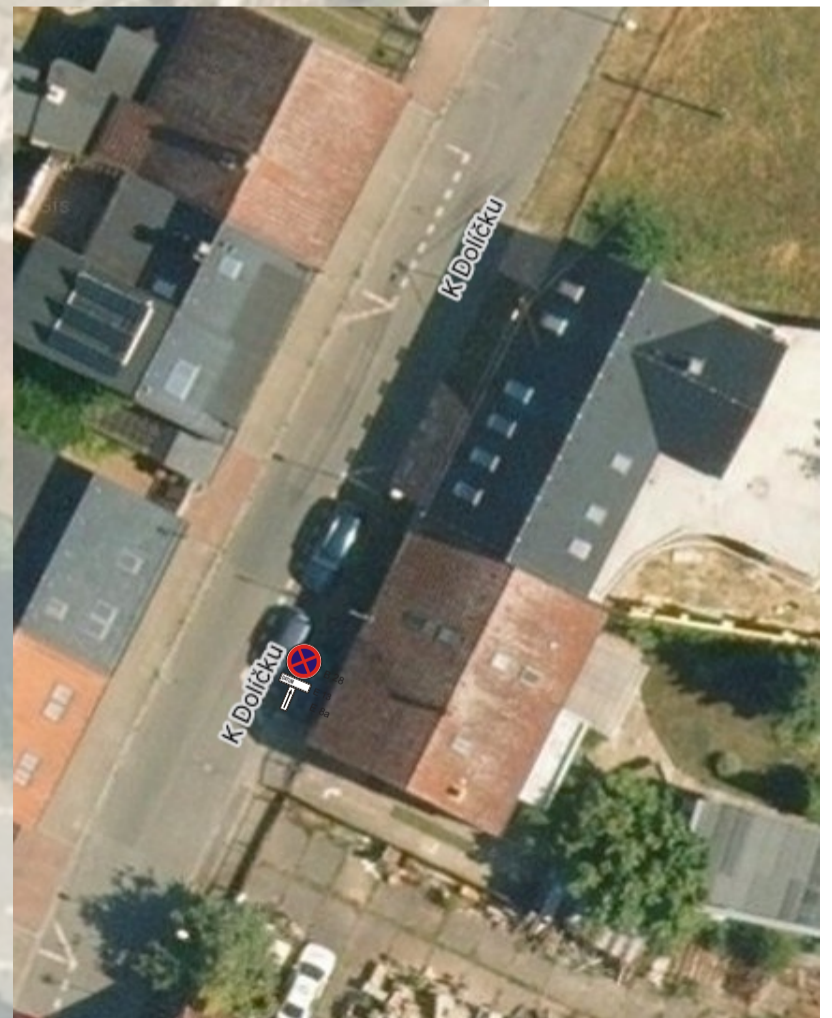

Vymístění vozidel - osazení DZ 7 dní
před plánovanými pracemi.