



Detail 4 - ul. Kostnická

Detail 5 - ul. Pferovská

Detail 3 - ul. školní

Detail 1 - ul. Sportovců

Detail 2 - ul. Pražská

uzavřený úsek komunikace

uzavřený úsek komunikace

uzavřený úsek komunikace

uzavřený úsek komunikace



uzavřený úsek komunikace

Vyjádření účastníka řízení:
*souhlasíme - nesouhlasíme


.....
razítko, podpis

*nehodící se, škrtněte

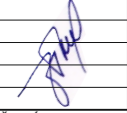

KRESLIL:	Ing. Martin Žalud			
ZPRACOVAL:	Ing. Martin Žalud			
TECH. KONTROLA:	Ing. Martin Žalud			
ZODPOV. PROJEKTANT:	Ing. Martin Žalud			
HLAVNÍ PROJEKTANT:	Ing. Martin Žalud			
KRAJ: PARDUBICKÝ	OKRES: PARDUBICE	OBEC: MĚSTSKÝ OBVOD VI.	STUPEŇ:	REALIZAČNÍ
INVESTOR: MO VI.			ZAKÁZKA ČÍSLO:	D 26014-2
AKCE:	OPRAVY MÍSTNÍCH KOMUNIKACÍ V MO PARDUBICE VI. - SVÍTKOV		ARCHIVNÍ ČÍSLO:	
OBJEKT: PŘECHODNÉ DOPRAVNÍ ZNAČENÍ			DATUM:	04/2025
OBSAH:	PŘEHLEDNÁ SITUACE (3. ČÁST)		FORMÁT:	A 3
			MĚŘÍTKO:	--
			ČÍSLO SOUPRAVY:	C
			ČÍSLO PŘÍLOHY:	1

NÁVRH DIO - DOPRAVNÍ OMEZENÍ
4.5. - 19.5.2026

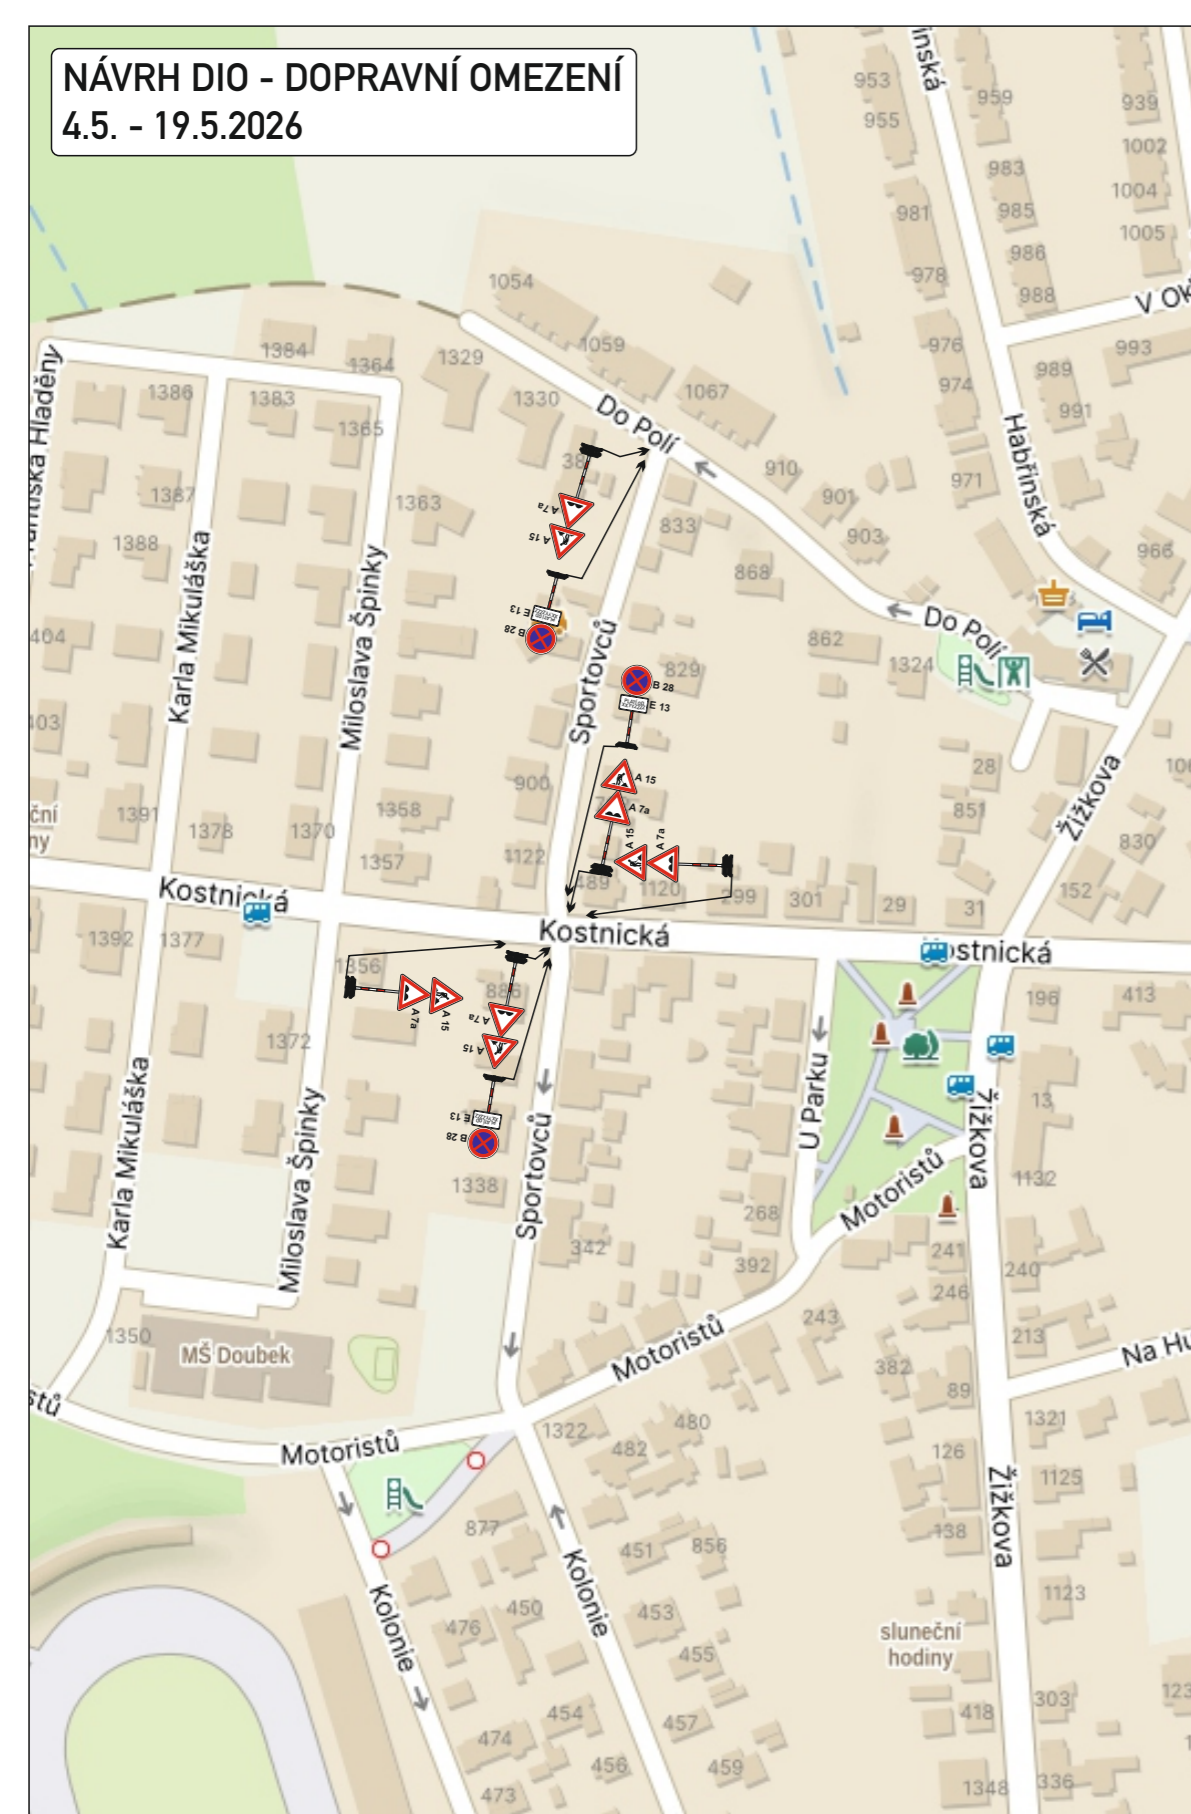

Detail průjezdu křižovatkou



DETAIL DZ




Poznámka: umístit min. 7 dnů před zahájením prací, s konkrétním datem

Legenda:

- uzavřený úsek komunikace

KRESLIL:	Ing. Martin Žalud			DOPA CZ www.dopa-cz.cz dopa@dopa-cz.cz tel: 724 513 970
ZPRACOVAL:	Ing. Martin Žalud			
TECH. KONTROLA:	Ing. Martin Žalud			
ZODPOV. PROJEKTANT:	Ing. Martin Žalud			
HLAVNÍ PROJEKTANT:	Ing. Martin Žalud			
KRAJ: PARDUBICKÝ	OKRES: PARDUBICE	OBEC: MĚSTSKÝ OBVOD VI.	STUPEŇ:	REALIZAČNÍ
INVESTOR: MO VI.			ZAKÁZKA ČÍSLO:	D 26014-2
AKCE:	OPRAVY MÍSTNÍCH KOMUNIKACÍ V MO PARDUBICE VI. - SVÍTKOV		ARCHIVNÍ ČÍSLO:	
	OBJEKT: PŘECHODNÉ DOPRAVNÍ ZNAČENÍ		DATUM:	04/2025
OBSAH:	DETAIL 1 - DOPRAVNÍ OMEZENÍ A ÚPLNÁ UZAVÍRKA		FORMÁT:	A3
			MĚŘÍTKO:	--
			ČÍSLO SOUPRAVY:	ČÍSLO PŘÍLOHY:
			C	2

NÁVRH DIO - DOPRAVNÍ OMEZENÍ
20.5. - 25.5.2026

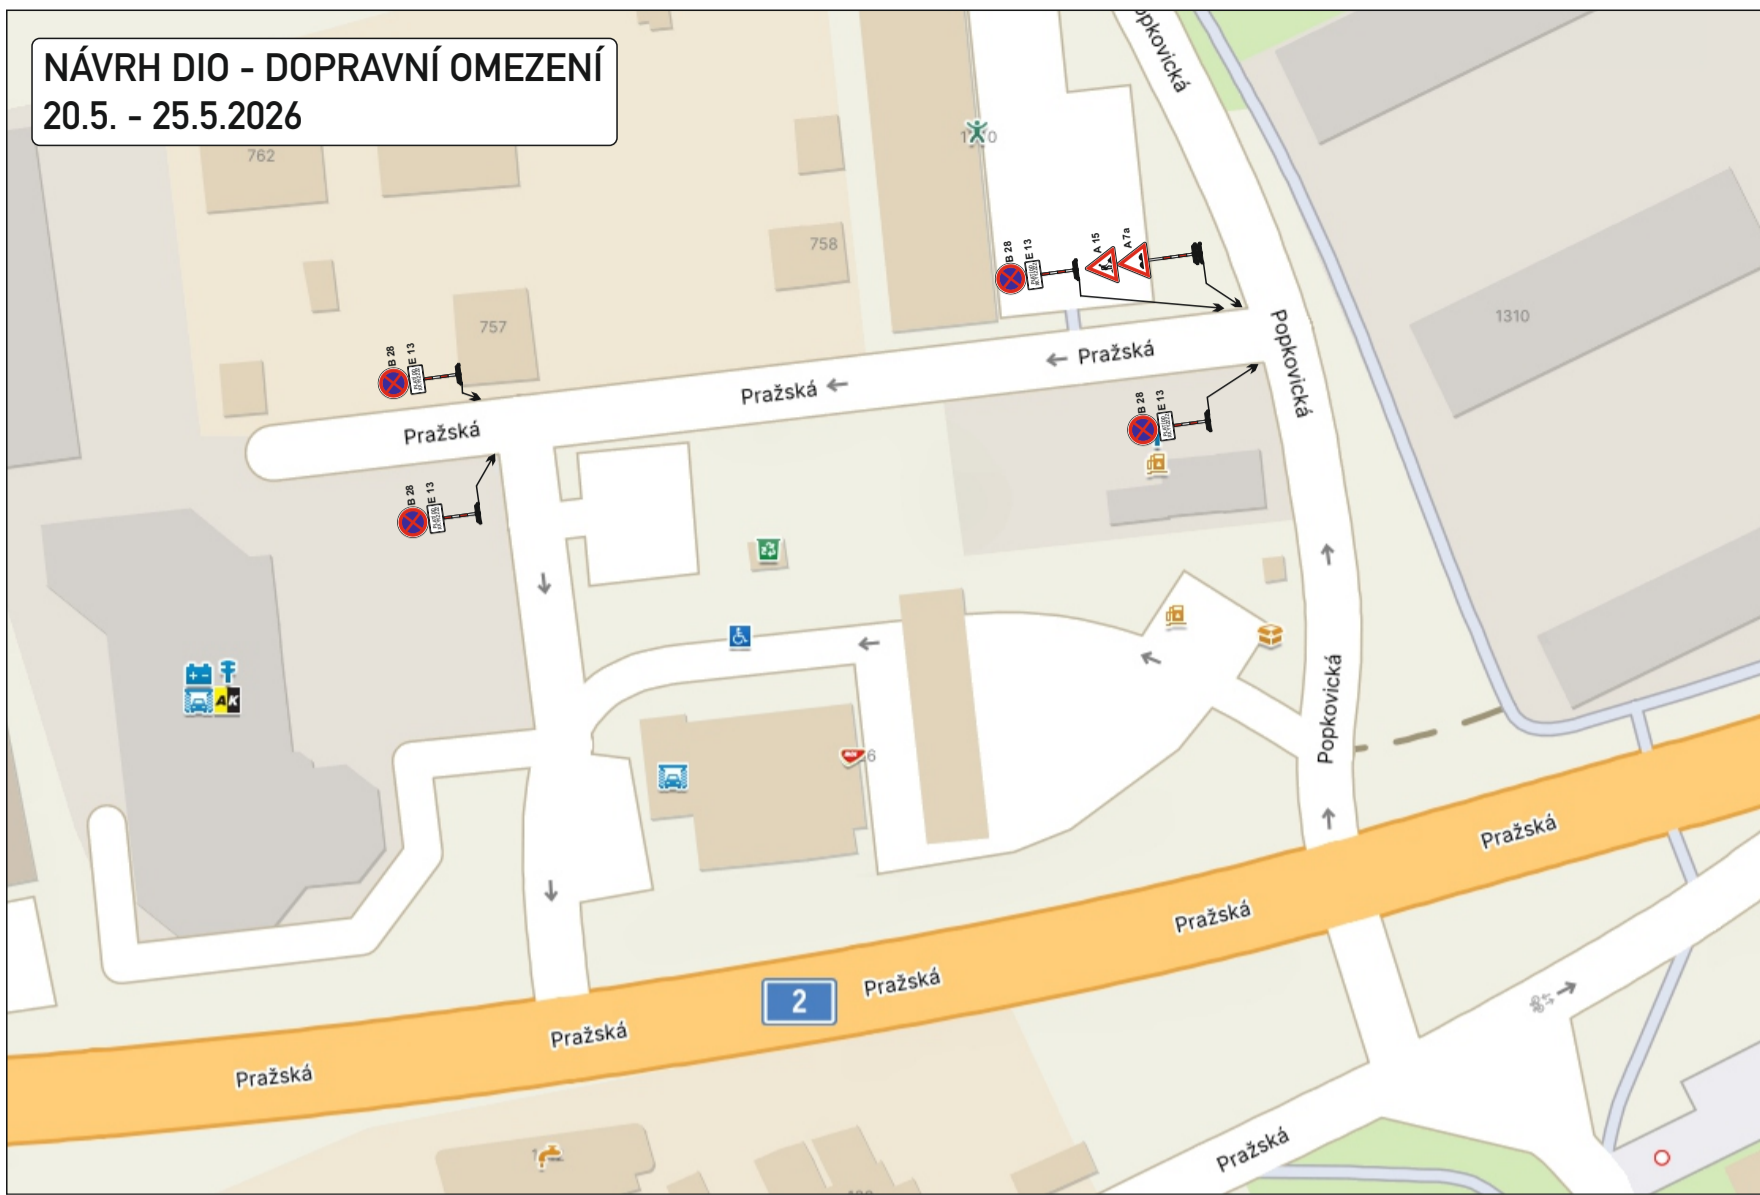

NÁVRH DIO - ÚPLNÁ UZAVÍRKA
21.5. - 22.5.2026




Legenda:

 - uzavřený úsek komunikace


DETAIL DZ



Poznámka: umístit min. 7 dnů před zahájením prací, s konkrétním datem

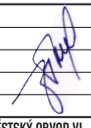KRESLIL:	Ing. Martin Žalud		DOPA CZ	
ZPRACOVAL:	Ing. Martin Žalud		www.dopa-cz.cz	dopa@dopa-cz.cz
TECH. KONTROLA:	Ing. Martin Žalud		tel: 724 513 970	
ZODPOV. PROJEKTANT:	Ing. Martin Žalud		STUPEŇ:	REALIZAČNÍ
HLAVNÍ PROJEKTANT:	Ing. Martin Žalud	INVESTOR: MO VI.	ZAKÁZKA ČÍSLO:	D 26014-2
KRAJ: PARDUBICKÝ	OKRES: PARDUBICE	OBEC: MĚSTSKÝ OBVOD VI.	ARCHIVNÍ ČÍSLO:	
AKCE:	OPRAVY MÍSTNÍCH KOMUNIKACÍ V MO PARDUBICE VI. - SVÍTKOV		DATUM:	04/2025
OBJEKT: PŘECHODNÉ DOPRAVNÍ ZNAČENÍ			FORMÁT:	A 3
OBSAH:	DETAIL 2 - DOPRAVNÍ OMEZENÍ A ÚPLNÁ UZAVÍRKA		MĚŘÍTKO:	--
			ČÍSLO SOUPRAVY:	C
			ČÍSLO PŘÍLOHY:	3

NÁVRH DIO - DOPRAVNÍ OMEZENÍ
26.5. - 5.6.2026

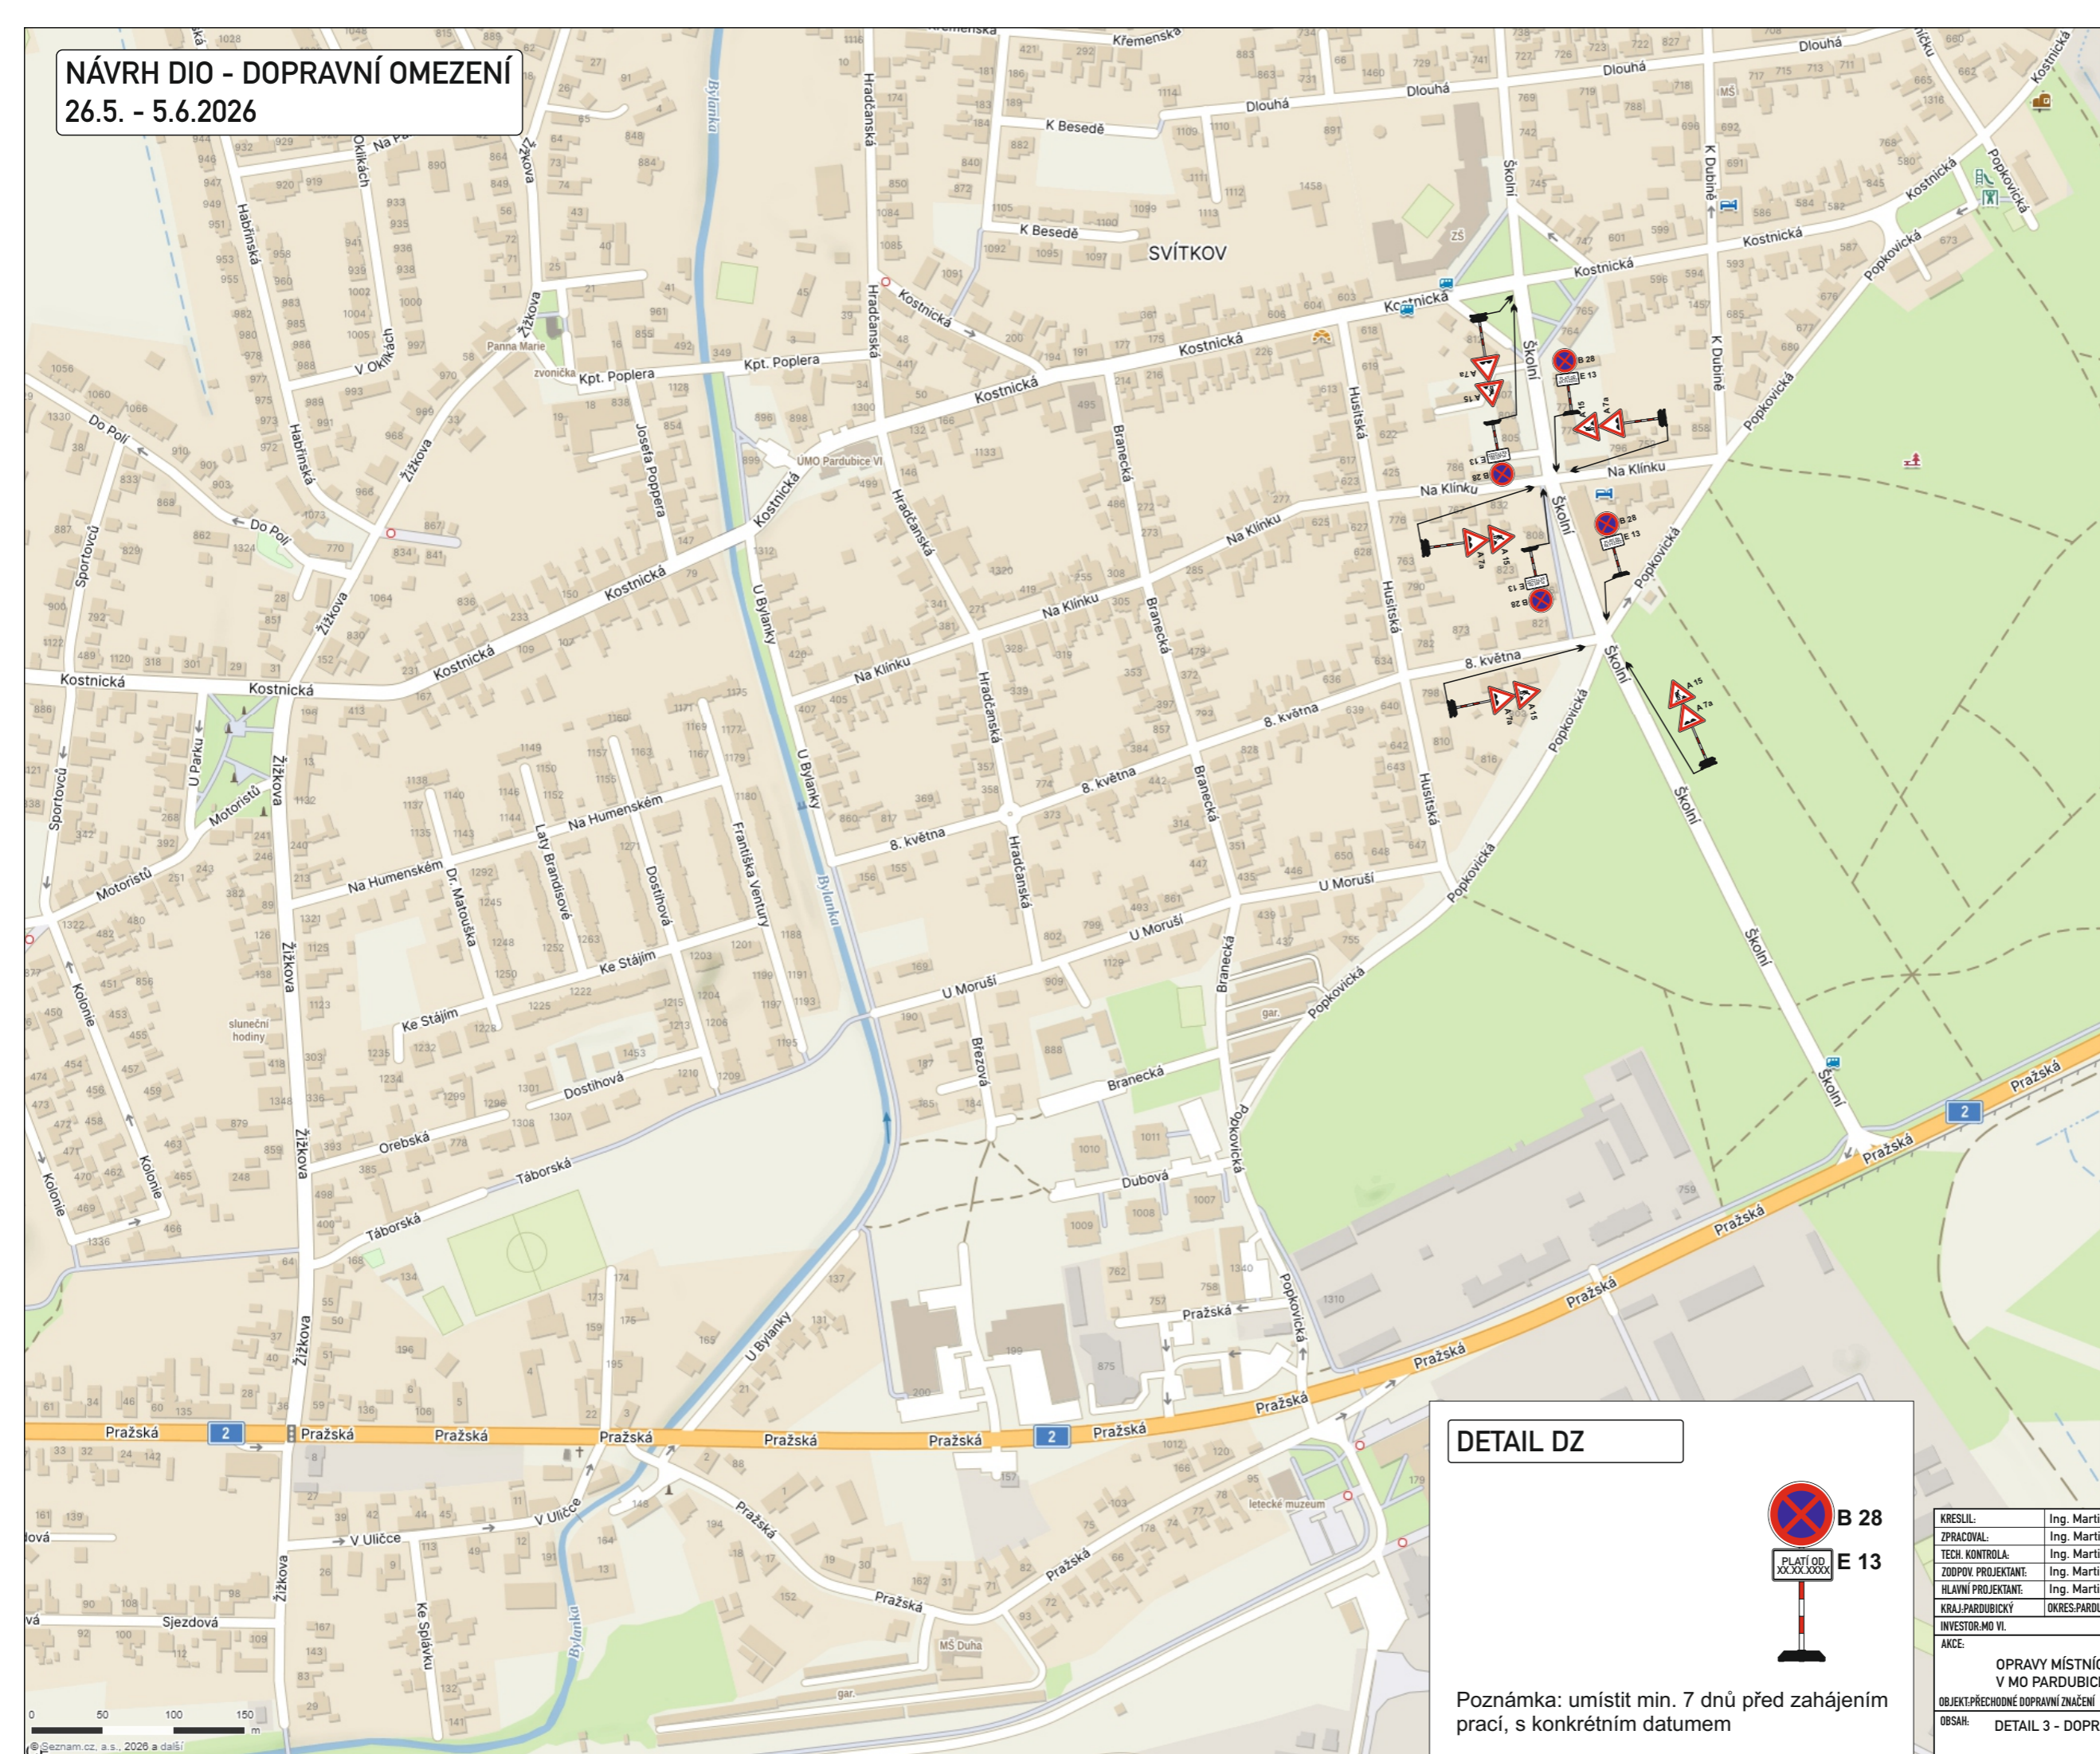


DETAIL DZ

B 28
E 13

Poznámka: umístit min. 7 dnů před zahájením prací, s konkrétním datem

KRESLIL:	Ing. Martin Žalud		DOPA CZ www.dopa-cz.cz dopa@dopa-cz.cz tel: 724 513 970		
ZPRACOVAL:	Ing. Martin Žalud				
TECH. KONTROLA:	Ing. Martin Žalud				
ZODPOV. PROJEKTANT:	Ing. Martin Žalud				
HLAVNÍ PROJEKTANT:	Ing. Martin Žalud	KRAJ: PARDUBICKÝ	OKRES: PARDUBICE	OBEC: MĚSTSKÝ OBVOD VI.	STUPEŇ: REALIZAČNÍ
INVESTOR: MO VI.		AKCE:	OPRAVY MÍSTNÍCH KOMUNIKACÍ V MO PARDUBICE VI. - SVÍTKOV		ZAKÁZKA ČÍSLO: D 26014-2
OBJEKT: PŘECHODNÉ DOPRAVNÍ ZNAČENÍ					ARCHIVNÍ ČÍSLO: --
OBSAH: DETAIL 3 - DOPRAVNÍ OMEZENÍ					DATUM: 04/2025
					FORMÁT: A 3
					MĚŘÍTKO: --
					ČÍSLO SOUPRAVY: C
					ČÍSLO PŘÍLOHY: 4-1

NÁVRH DIO - ÚPLNÁ UZAVÍRKA
1.6. - 4.6.2026

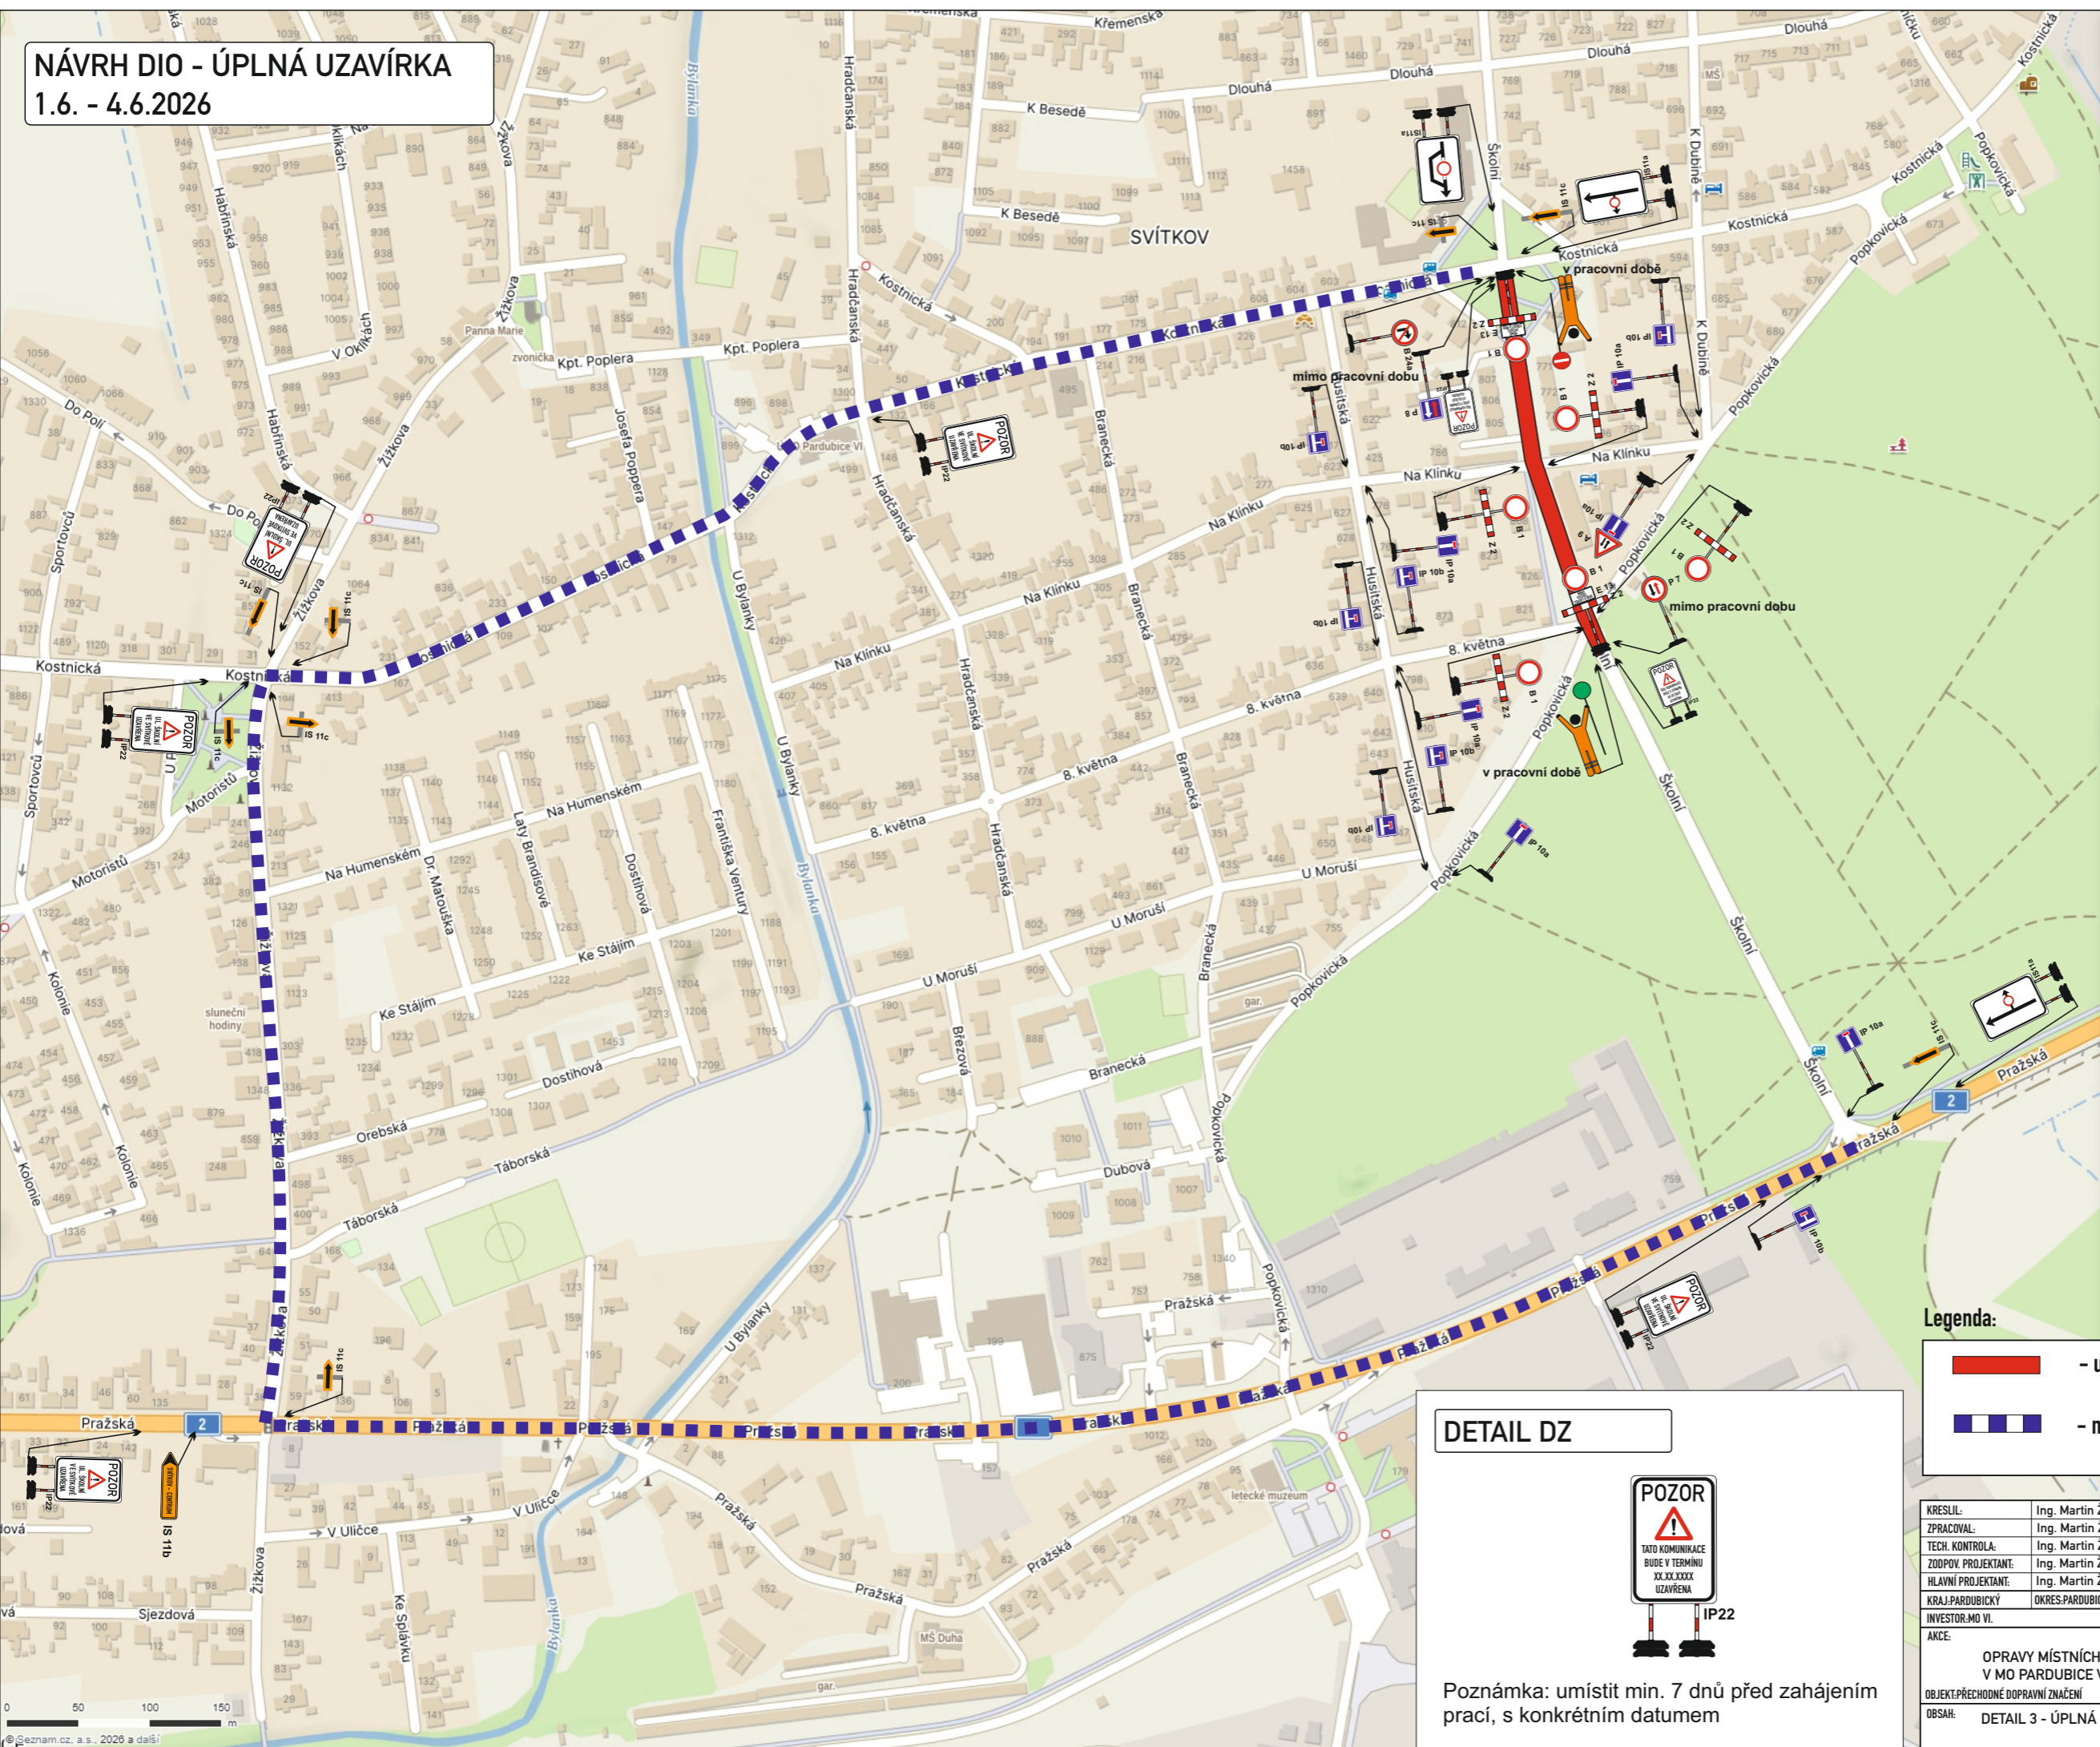

- Legenda:**
- uzavřený úsek komunikace
 - navržená objíždná trasa

DETAIL DZ




Poznámka: umístit min. 7 dnů před zahájením prací, s konkrétním datem

KRESLIL:	Ing. Martin Žalud					
ZPRACOVAL:	Ing. Martin Žalud					
TECH. KONTROLA:	Ing. Martin Žalud					
ZODPOV. PROJEKTANT:	Ing. Martin Žalud					
HLAVNÍ PROJEKTANT:	Ing. Martin Žalud	KRAJ: PARDUBICKÝ	OKRES: PARDUBICE	OBEC: MĚSTSKÝ OBVOD VI.	STUPEŇ:	REALIZAČNÍ
INVESTOR: MO VI.		AKCE:	OPRAVY MÍSTNÍCH KOMUNIKACÍ V MO PARDUBICE VI. - SVÍTKOV		ZAKÁZKA ČÍSLO:	D 26014-2
			OBJEKT: PŘECHODNÉ DOPRAVNÍ ZNAČENÍ		ARCHIVNÍ ČÍSLO:	
			OBSAH: DETAIL 3 - ÚPLNÁ UZAVÍRKA		DATUM:	04/2025
					FORMÁT:	A 3
					MĚŘÍTKO:	--
					ČÍSLO SOUPRAVY:	ČÍSLO PŘÍLOHY:
					C	4-2


NÁVRH DIO - DOPRAVNÍ OMEZENÍ
22.6. - 8.7.2026



DETAIL DZ

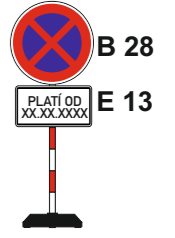

Poznámka: umístit min. 7 dnů před zahájením prací, s konkrétním datem


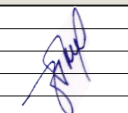
KRESLIL:	Ing. Martin Žalud		 DOPA CZ www.dopa-cz.cz dopa@dopa-cz.cz tel: 724 513 970
ZPRACOVAL:	Ing. Martin Žalud		
TECH. KONTROLA:	Ing. Martin Žalud		
ZODPOV. PROJEKTANT:	Ing. Martin Žalud		
HLAVNÍ PROJEKTANT:	Ing. Martin Žalud		
KRAJ: PARDUBICKÝ	OKRES: PARDUBICE	OBEC: MĚSTSKÝ OBVOD VI.	STUPEŇ: REALIZAČNÍ
INVESTOR: MO VI.			ZAKÁZKA ČÍSLO: D 26014-2
AKCE:	OPRAVY MÍSTNÍCH KOMUNIKACÍ V MO PARDUBICE VI. - SVÍTKOV		ARCHIVNÍ ČÍSLO:
OBJEKT: PŘECHODNÉ DOPRAVNÍ ZNAČENÍ			DATUM: 04/2025
OBSAH: DETAIL 4 - DOPRAVNÍ OMEZENÍ			FORMÁT: A 3
			MĚŘÍTKO: --
			ČÍSLO SOUPRAVY: C
			ČÍSLO PŘÍLOHY: 5-1

NÁVRH DIO - ÚPLNÁ UZAVÍRKA
29.6. - 3.7.2026

DETAIL DZ



Poznámka: umístit min. 7 dnů před zahájením prací, s konkrétním datem

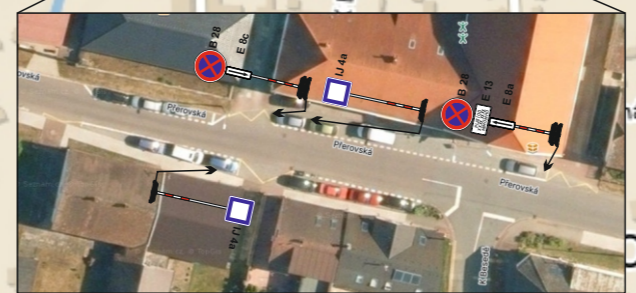
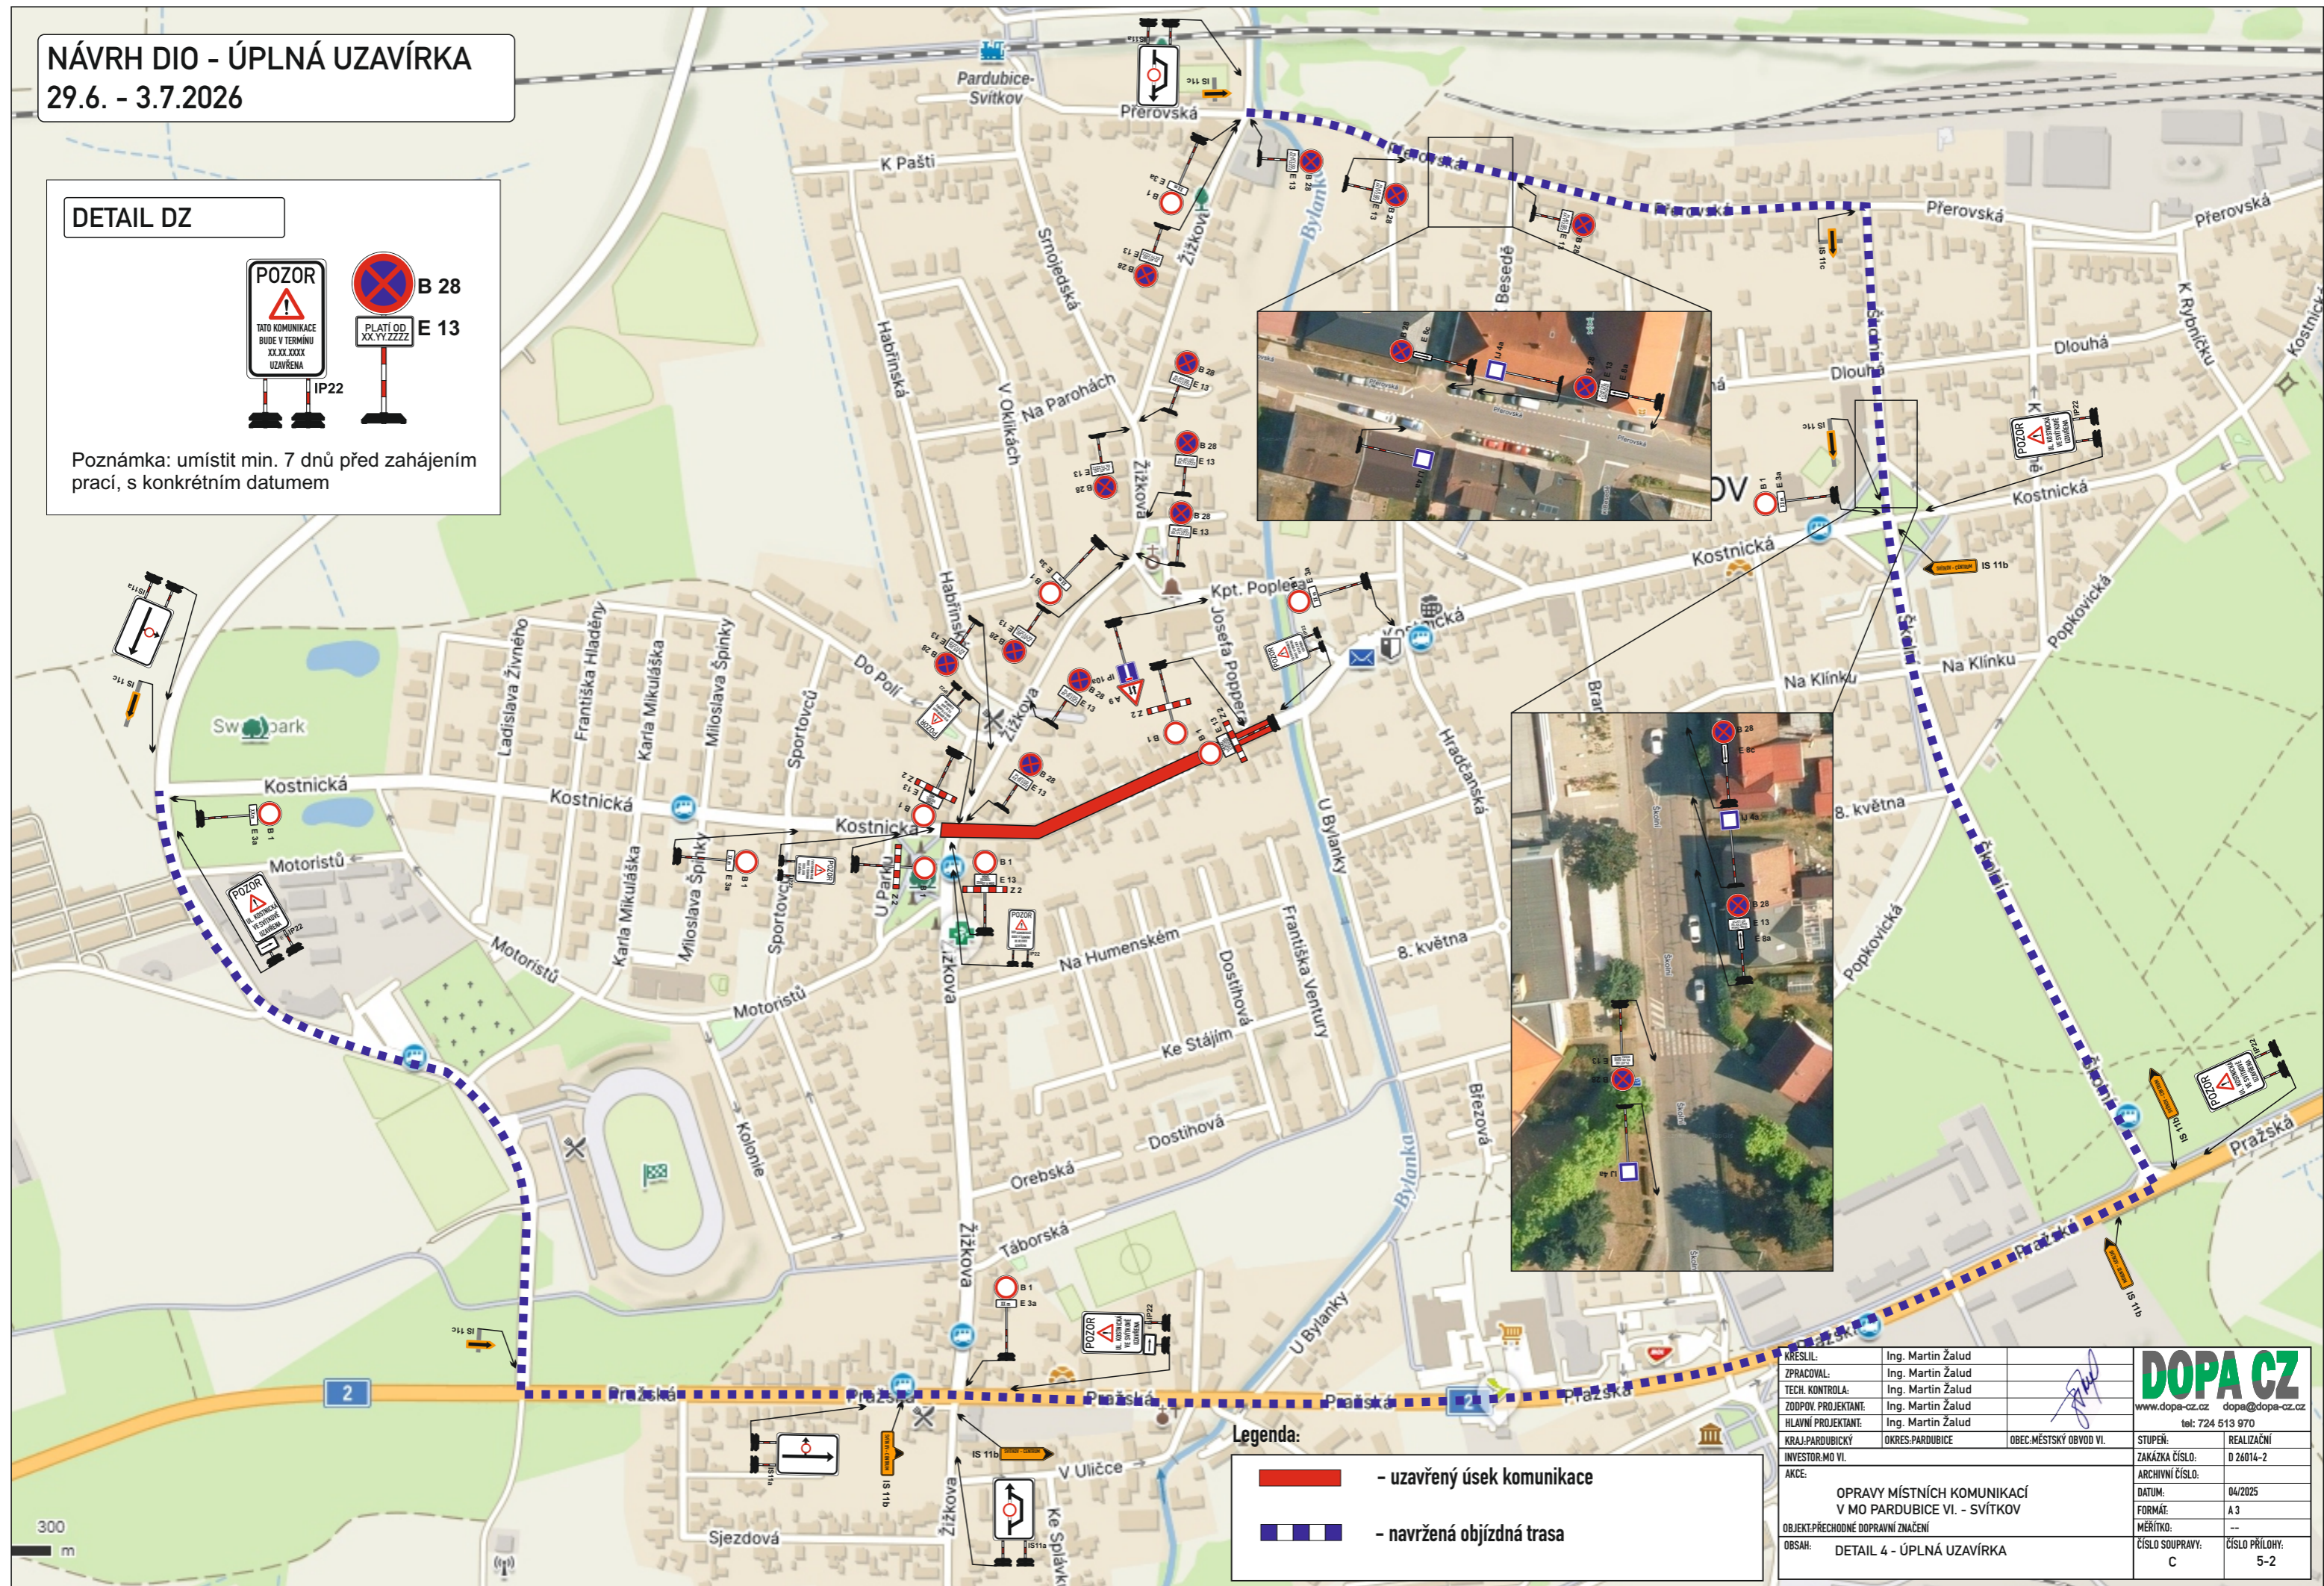


Legenda:

- uzavřený úsek komunikace
- navržená objízdná trasa

KRESLIL:	Ing. Martin Žalud		
ZPRACOVAL:	Ing. Martin Žalud		
TECH. KONTROLA:	Ing. Martin Žalud		
ZODPOV. PROJEKTANT:	Ing. Martin Žalud		
HLAVNÍ PROJEKTANT:	Ing. Martin Žalud		
KRAJ-PARDUBICKÝ	OKRES-PARDUBICE	OBEC-MĚSTSKÝ OBVOD VI.	
INVESTOR-MO VI.			
AKCE:	OPRAVY MÍSTNÍCH KOMUNIKACÍ V MO PARDUBICE VI. - SVÍTKOV		
OBJEKT-PŘECHODNÉ DOPRAVNÍ ZNAČENÍ	DETAIL 4 - ÚPLNÁ UZAVÍRKA		
OBSAH:	C		
		STUPEŇ:	REALIZAČNÍ
		ZAKÁZKA ČÍSLO:	D 26014-2
		ARCHIVNÍ ČÍSLO:	
		DATUM:	04/2025
		FORMÁT:	A3
		MĚŘÍTKO:	--
		ČÍSLO SOUPRAVY:	5-2
		tel: 724 513 970	

300 m

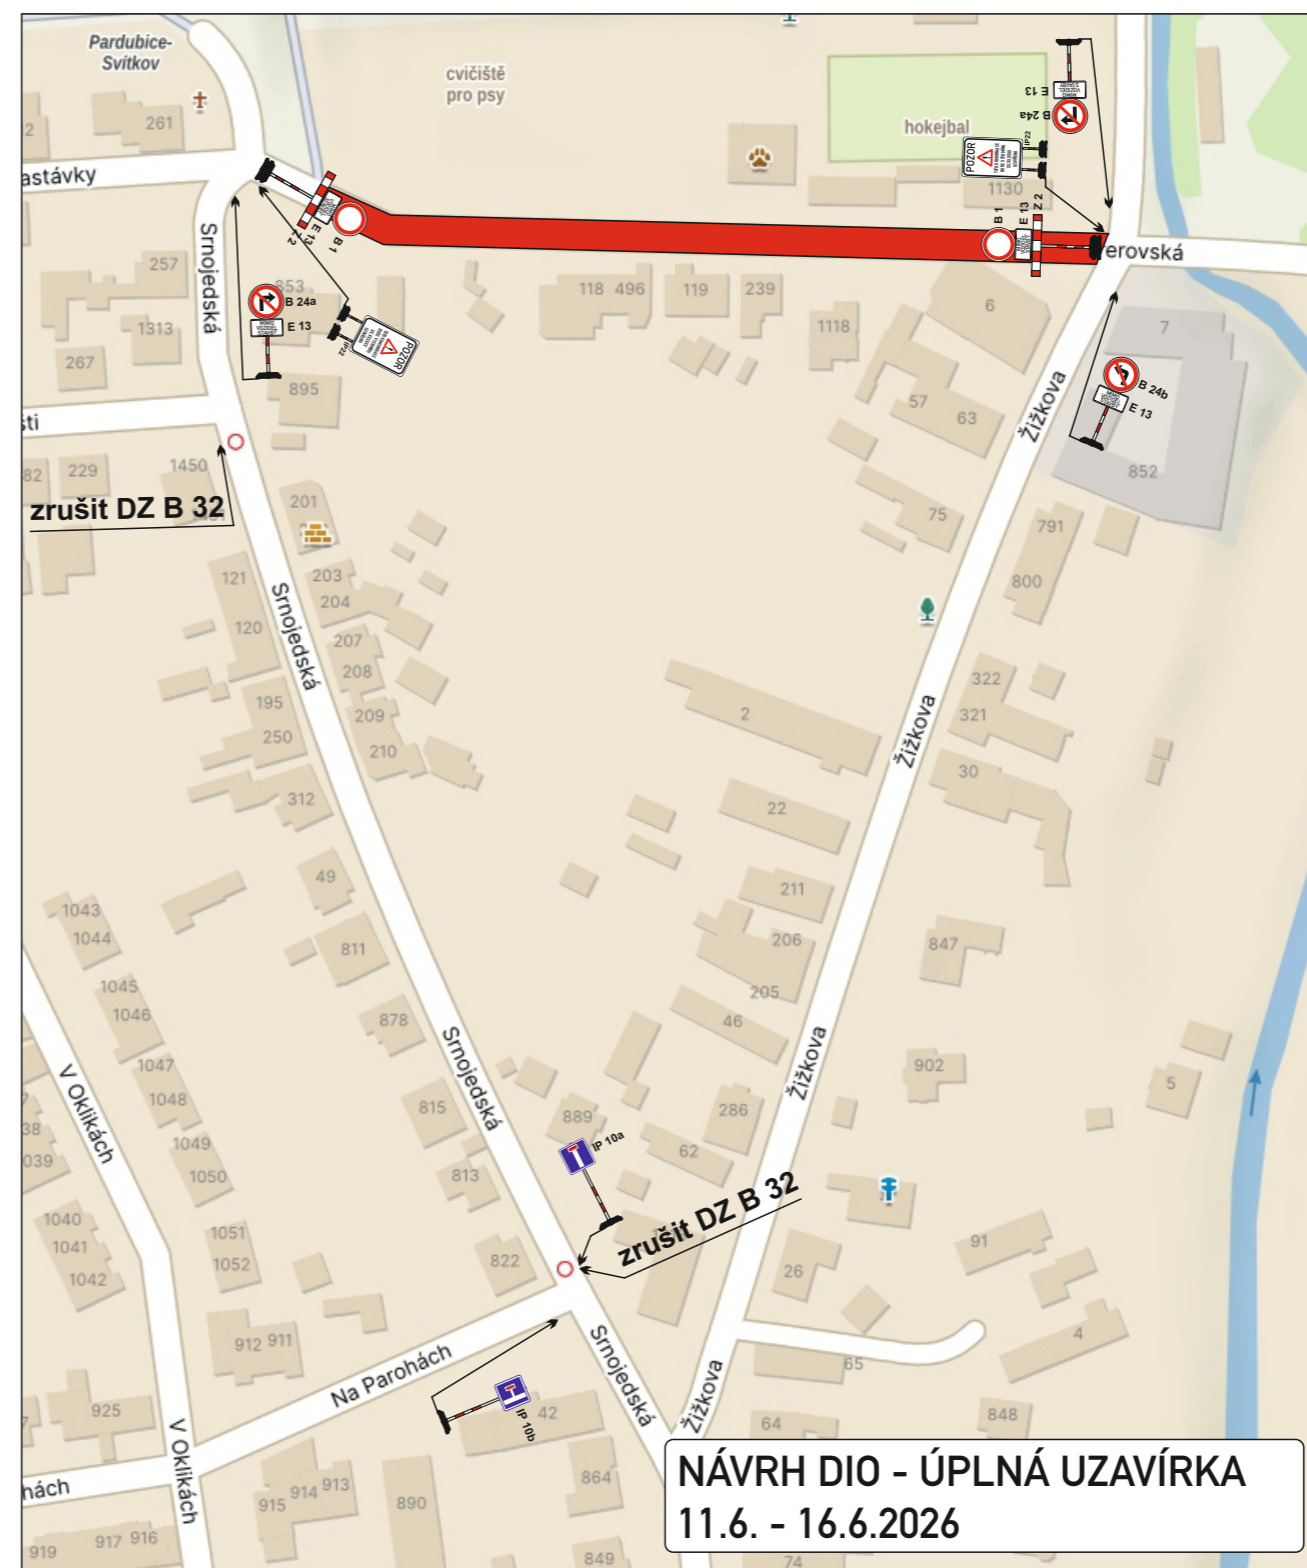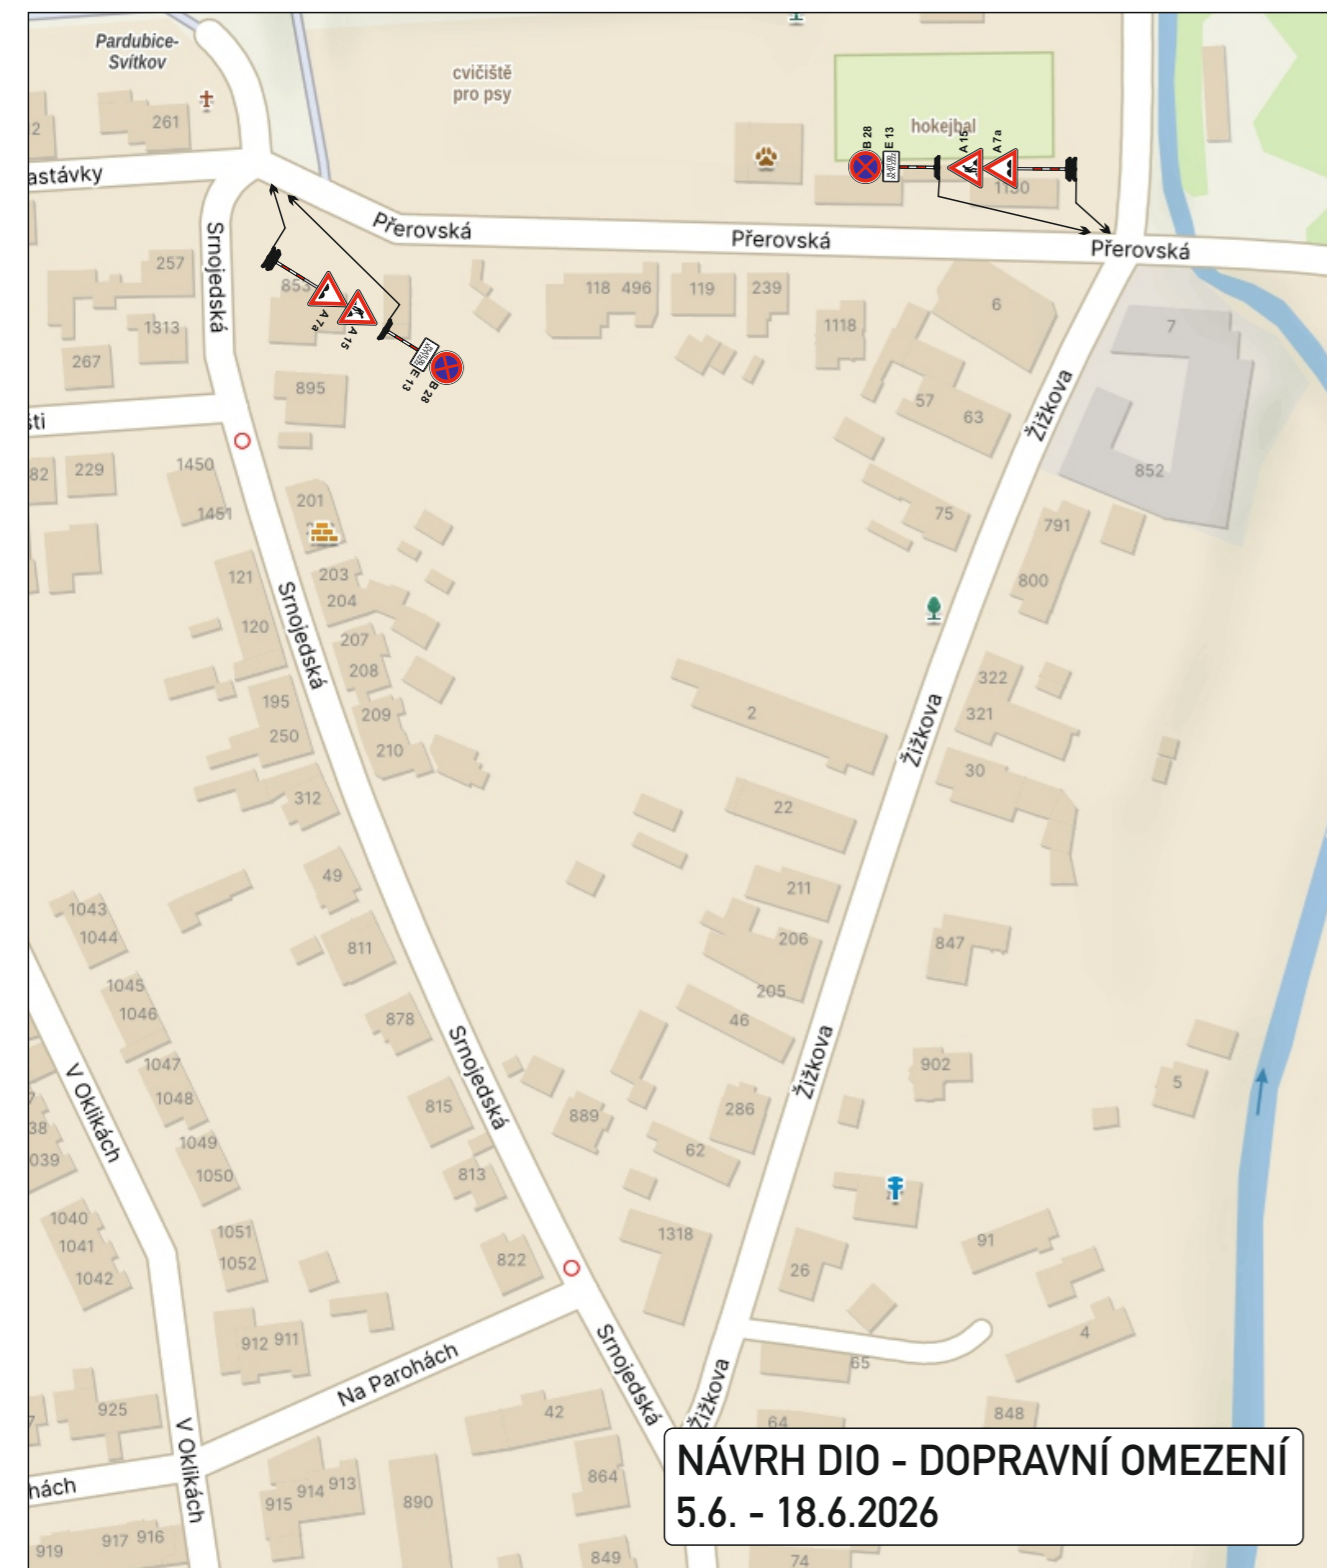

DETAIL DZ

Poznámka: umístit min. 7 dnů před zahájením prací, s konkrétním datem

Legenda:

- uzavřený úsek komunikace

KRESLIL:	Ing. Martin Žalud			
ZPRACOVAL:	Ing. Martin Žalud			
TECH. KONTROLA:	Ing. Martin Žalud			
ZODPOV. PROJEKTANT:	Ing. Martin Žalud			
HLAVNÍ PROJEKTANT:	Ing. Martin Žalud			
KRAJ: PARDUBICKÝ	OKRES: PARDUBICE	OBEC: MĚSTSKÝ OBVOD VI.	STUPEŇ:	REALIZAČNÍ
INVESTOR: MO VI.			ZAKÁZKA ČÍSLO:	D 26014-2
AKCE:	OPRAVY MÍSTNÍCH KOMUNIKACÍ V MO PARDUBICE VI. - SVÍTKOV		ARCHIVNÍ ČÍSLO:	
			DATUM:	04/2025
			FORMÁT:	A3
			MĚŘÍTKO:	---
OBSAH:	DETAIL 5 - DOPRAVNÍ OMEZENÍ A ÚPLNÁ UZAVÍRKA	ČÍSLO SOUPRAVY:	C	ČÍSLO PŘÍLOHY: 6