
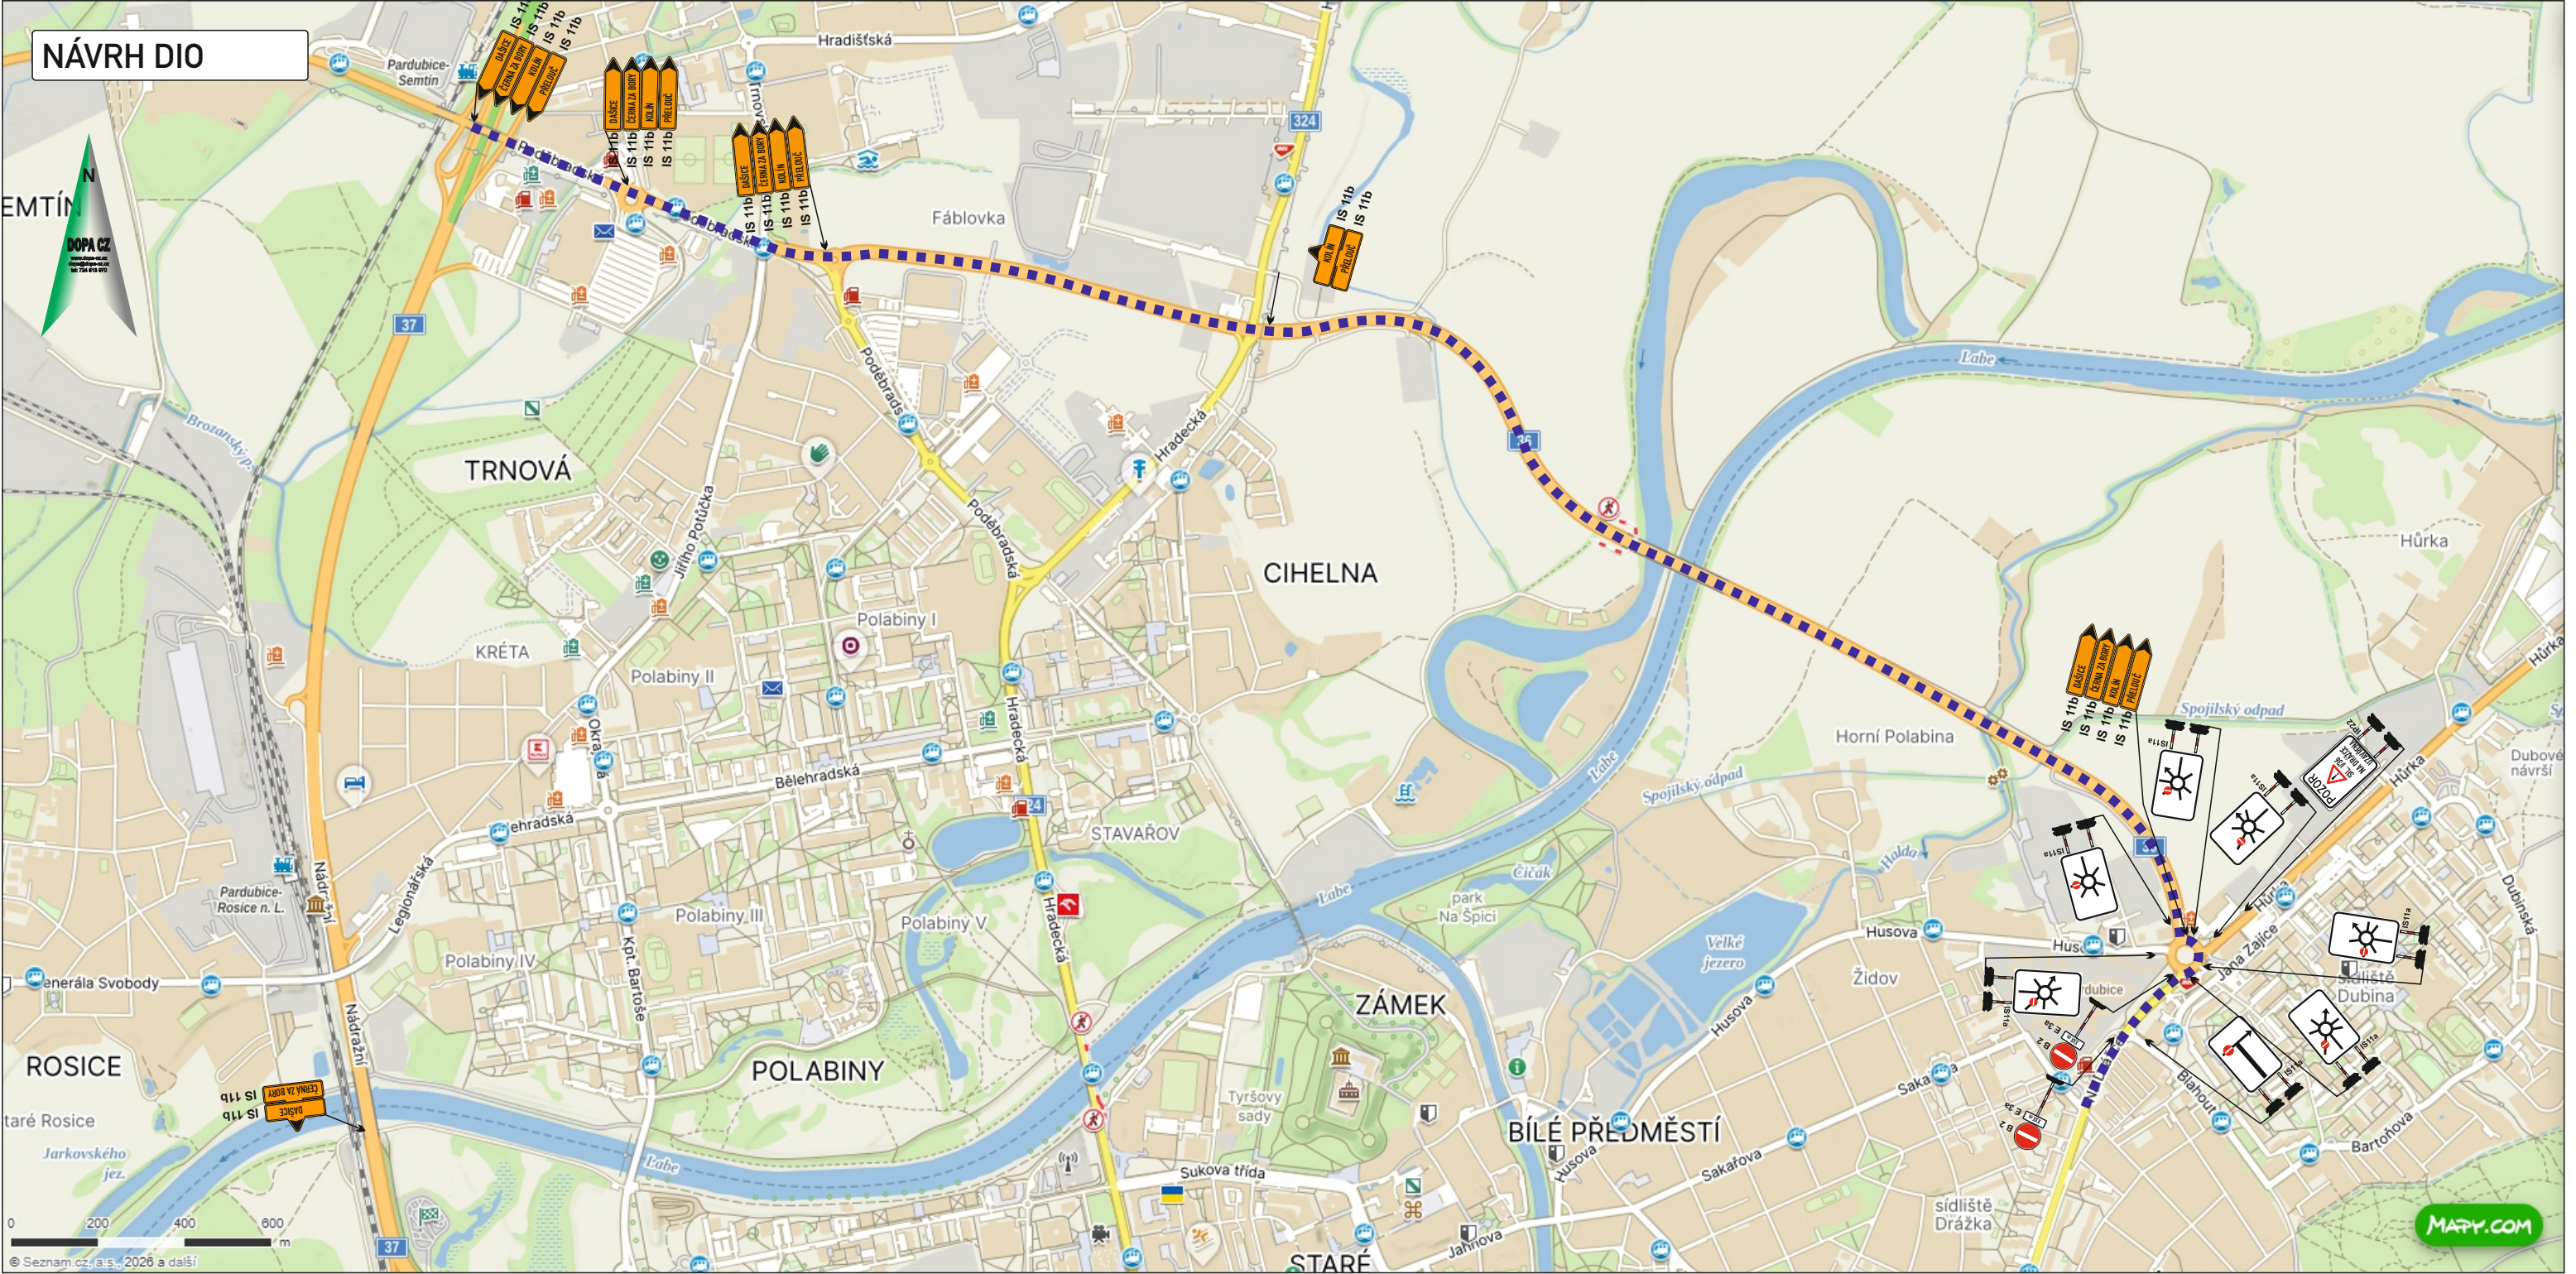


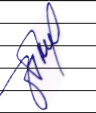

Legenda:

 - navržená objížděná trasa

KRESLIL:	Ing. Martin Žalud		DOPA CZ www.dopa-cz.cz dopa@dopa-cz.cz tel: 724 513 970
ZPRACOVAL:	Ing. Martin Žalud		
TECH. KONTROLA:	Ing. Martin Žalud		
ZODPOV. PROJEKTANT:	Ing. Martin Žalud		
HLAVNÍ PROJEKTANT:	Ing. Martin Žalud		
KRAJ: PARDUBICKÝ	OKRES: PARDUBICE	OBEC: PARDUBICE	STUPEŇ: REALIZAČNÍ
INVESTOR: ŘEDITELSTVÍ SILNIC A DÁLNIC s.p.	AKCE: SILNICE I. TŘÍDY V PARDUBICKÉM KRAJI, OPRAVY AHV		ZAKÁZKA ČÍSLO: D 26029
OBJEKT: PŘECHODNÉ DOPRAVNÍ ZNAČENÍ	OBJEKT: PŘECHODNÉ DOPRAVNÍ ZNAČENÍ		ARCHIVNÍ ČÍSLO: 03/2026
OSAH: ČÁSTEČNÁ UZÁVÍRKA - PARDUBICE, NA DRÁŽCE I/36	OSAH: ČÁSTEČNÁ UZÁVÍRKA - PARDUBICE, NA DRÁŽCE I/36		DATUM: 03/2026
OBJÍŽDNÁ TRASA	OBJÍŽDNÁ TRASA		FORMÁT: A 3
			MÉRITKO: ---
			ČÍSLO SOUPRAVY: A
			ČÍSLO PŘÍLOHY: 2