


Dopravní opatření při akci: Rekonstrukce střechy bytového domu na Třídě Míru 2669,2671,2672 v Pardubicích

ředpokládaná doba prací cca 7.4.-12.6.2026

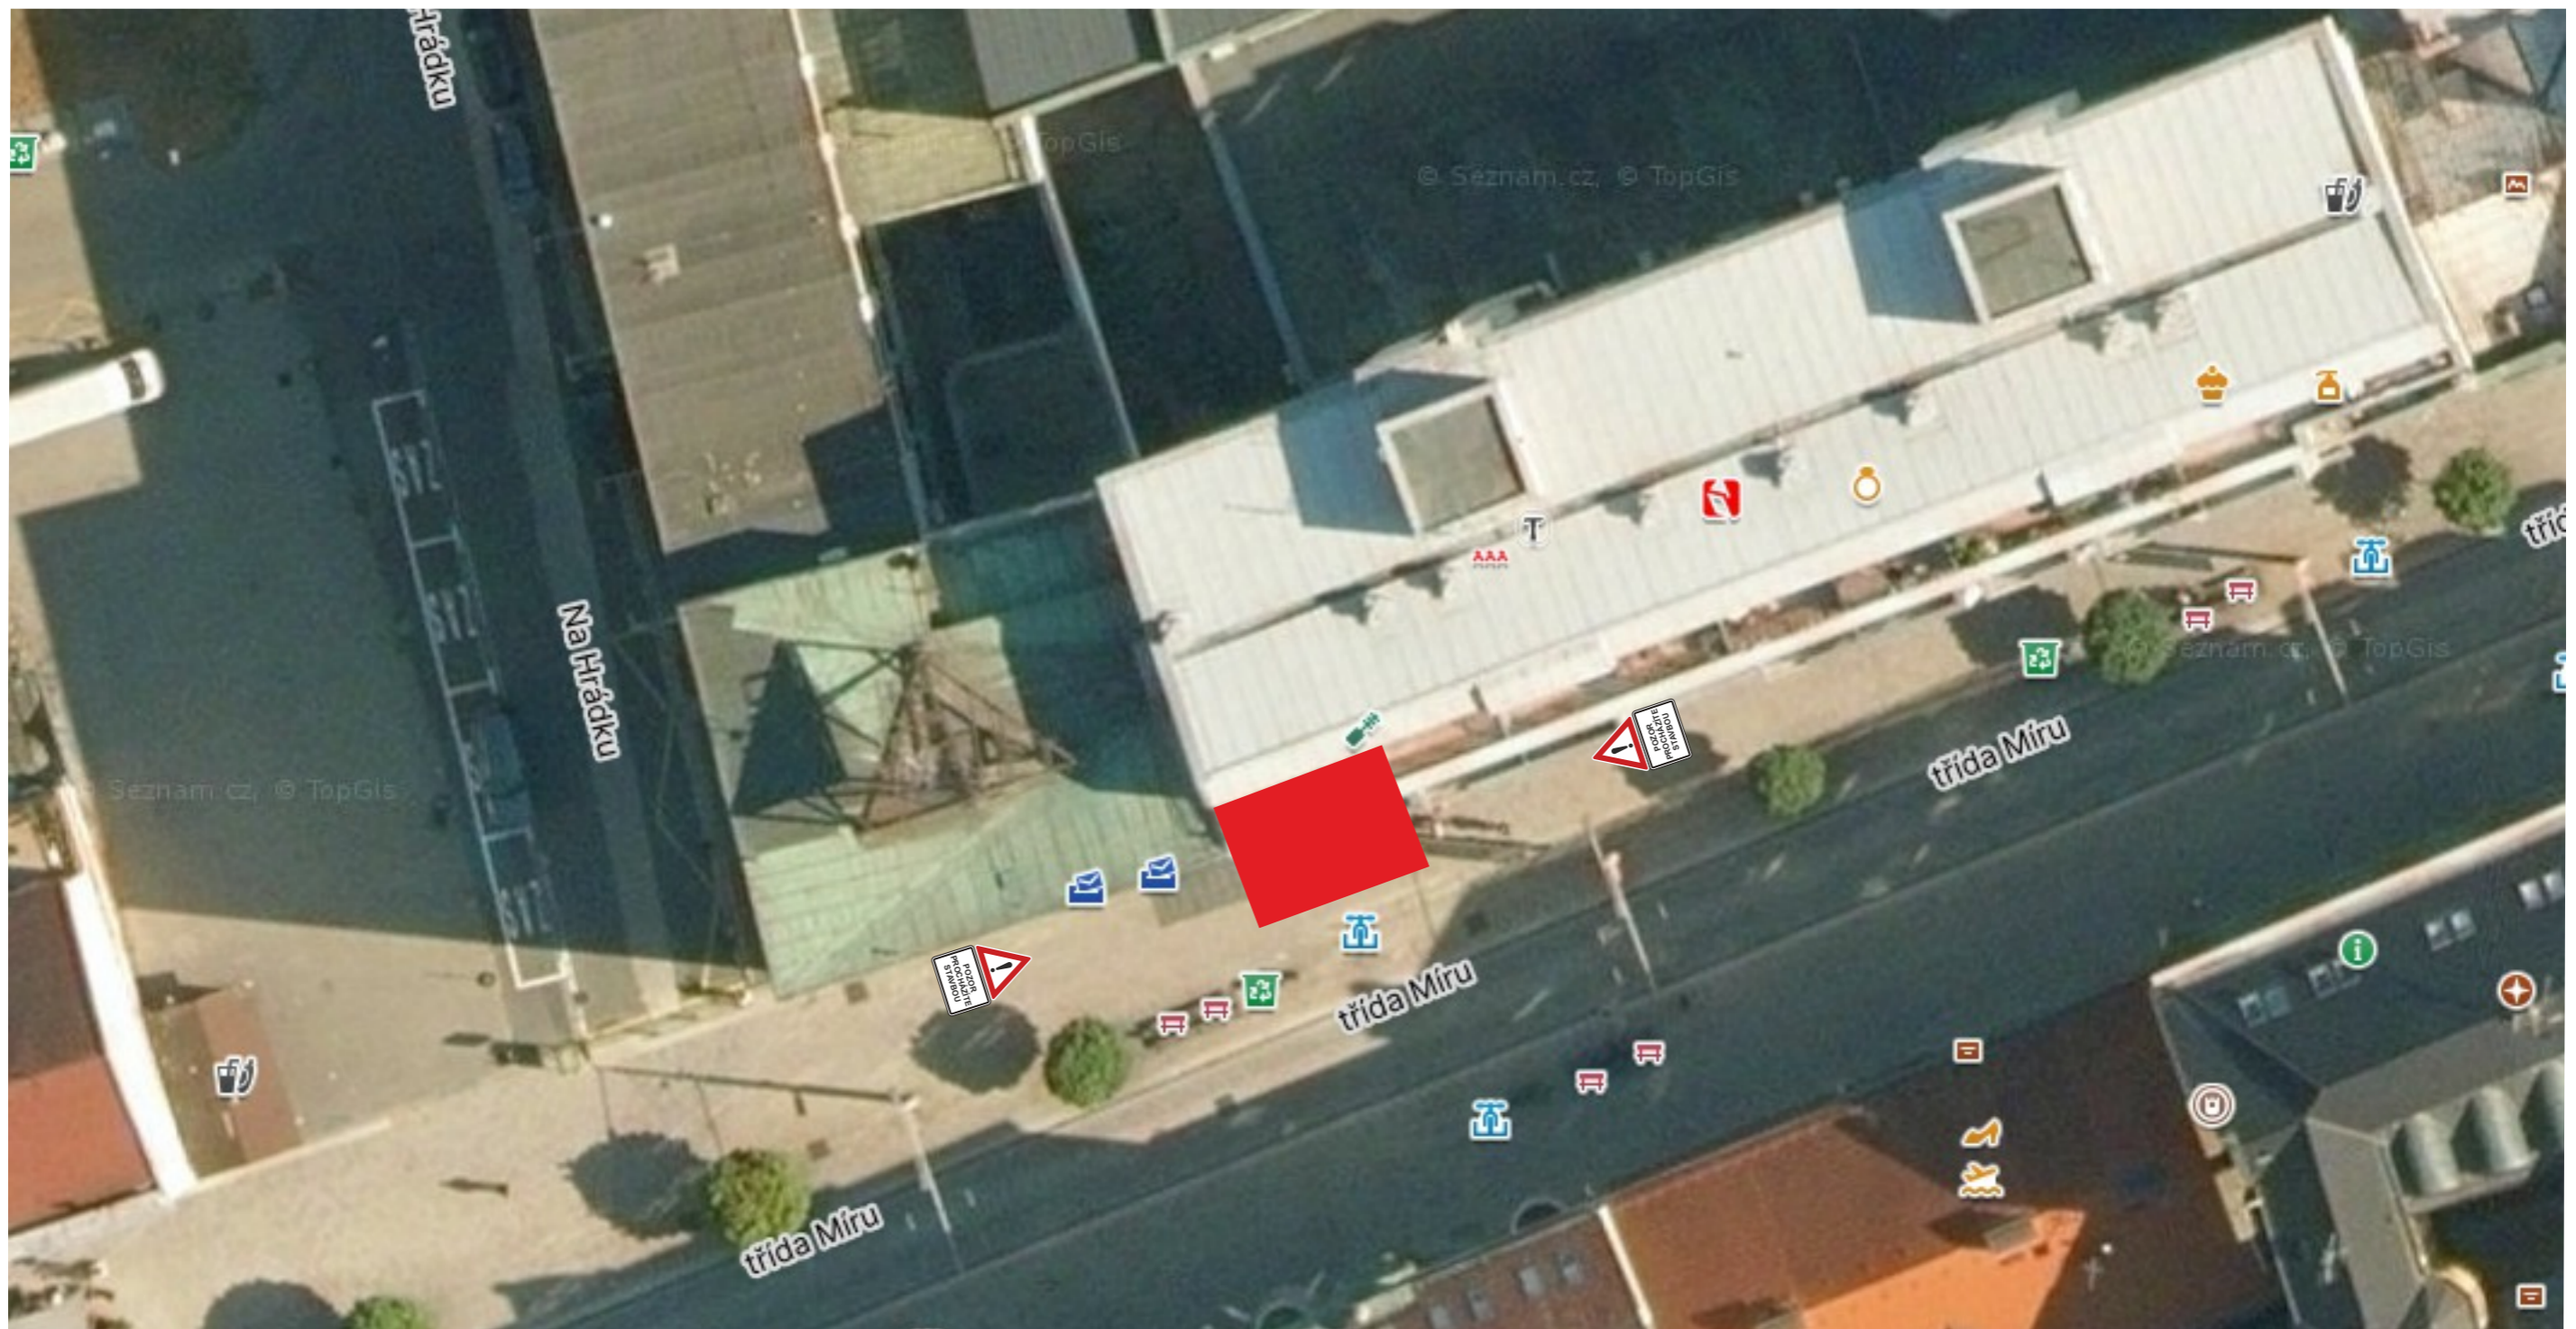



— zábor 6 x 7 m

- staveniště bude zabezpečeno mobilním oplocením

Zhotovitel:			
Kreslil:	Andrea Jirková / tel.: 733 650 301 / e-mail: info@dzdh.cz	 Dopravní značení DZDH Vičkovická 224/98a 500 04 Hradec Králové IČO: 179 88 756 DIČ: CZ17988756 tel.: 605 477 445, 733 650 301 email: info@dzdh.cz	
Zodp. projektant:	Andrea Jirková / tel.: 733 650 301 / e-mail: info@dzdh.cz		
Kontroloval:	Bc. Jan Pazdziora / tel.: 605 477 445 / e-mail: info@dzdh.cz		
Kraj: Pardubický	Okres: Pardubice		
Akce: <i>Rekonstrukce střechy bytového domu na Třídě Míru 2669,2671,2672 v Pardubicích</i>			
DOPRAVNĚ INŽENÝRSKÁ OPATŘENÍ			
DATUM	26.03.2026		
FORMÁT	A3		

Dopravní opatření při akci: Rekonstrukce střechy bytového domu na Třídě Míru 2669,2671,2672 v Pardubicích

předpokládaná doba prací cca 7.4.-12.6.2026

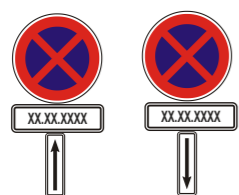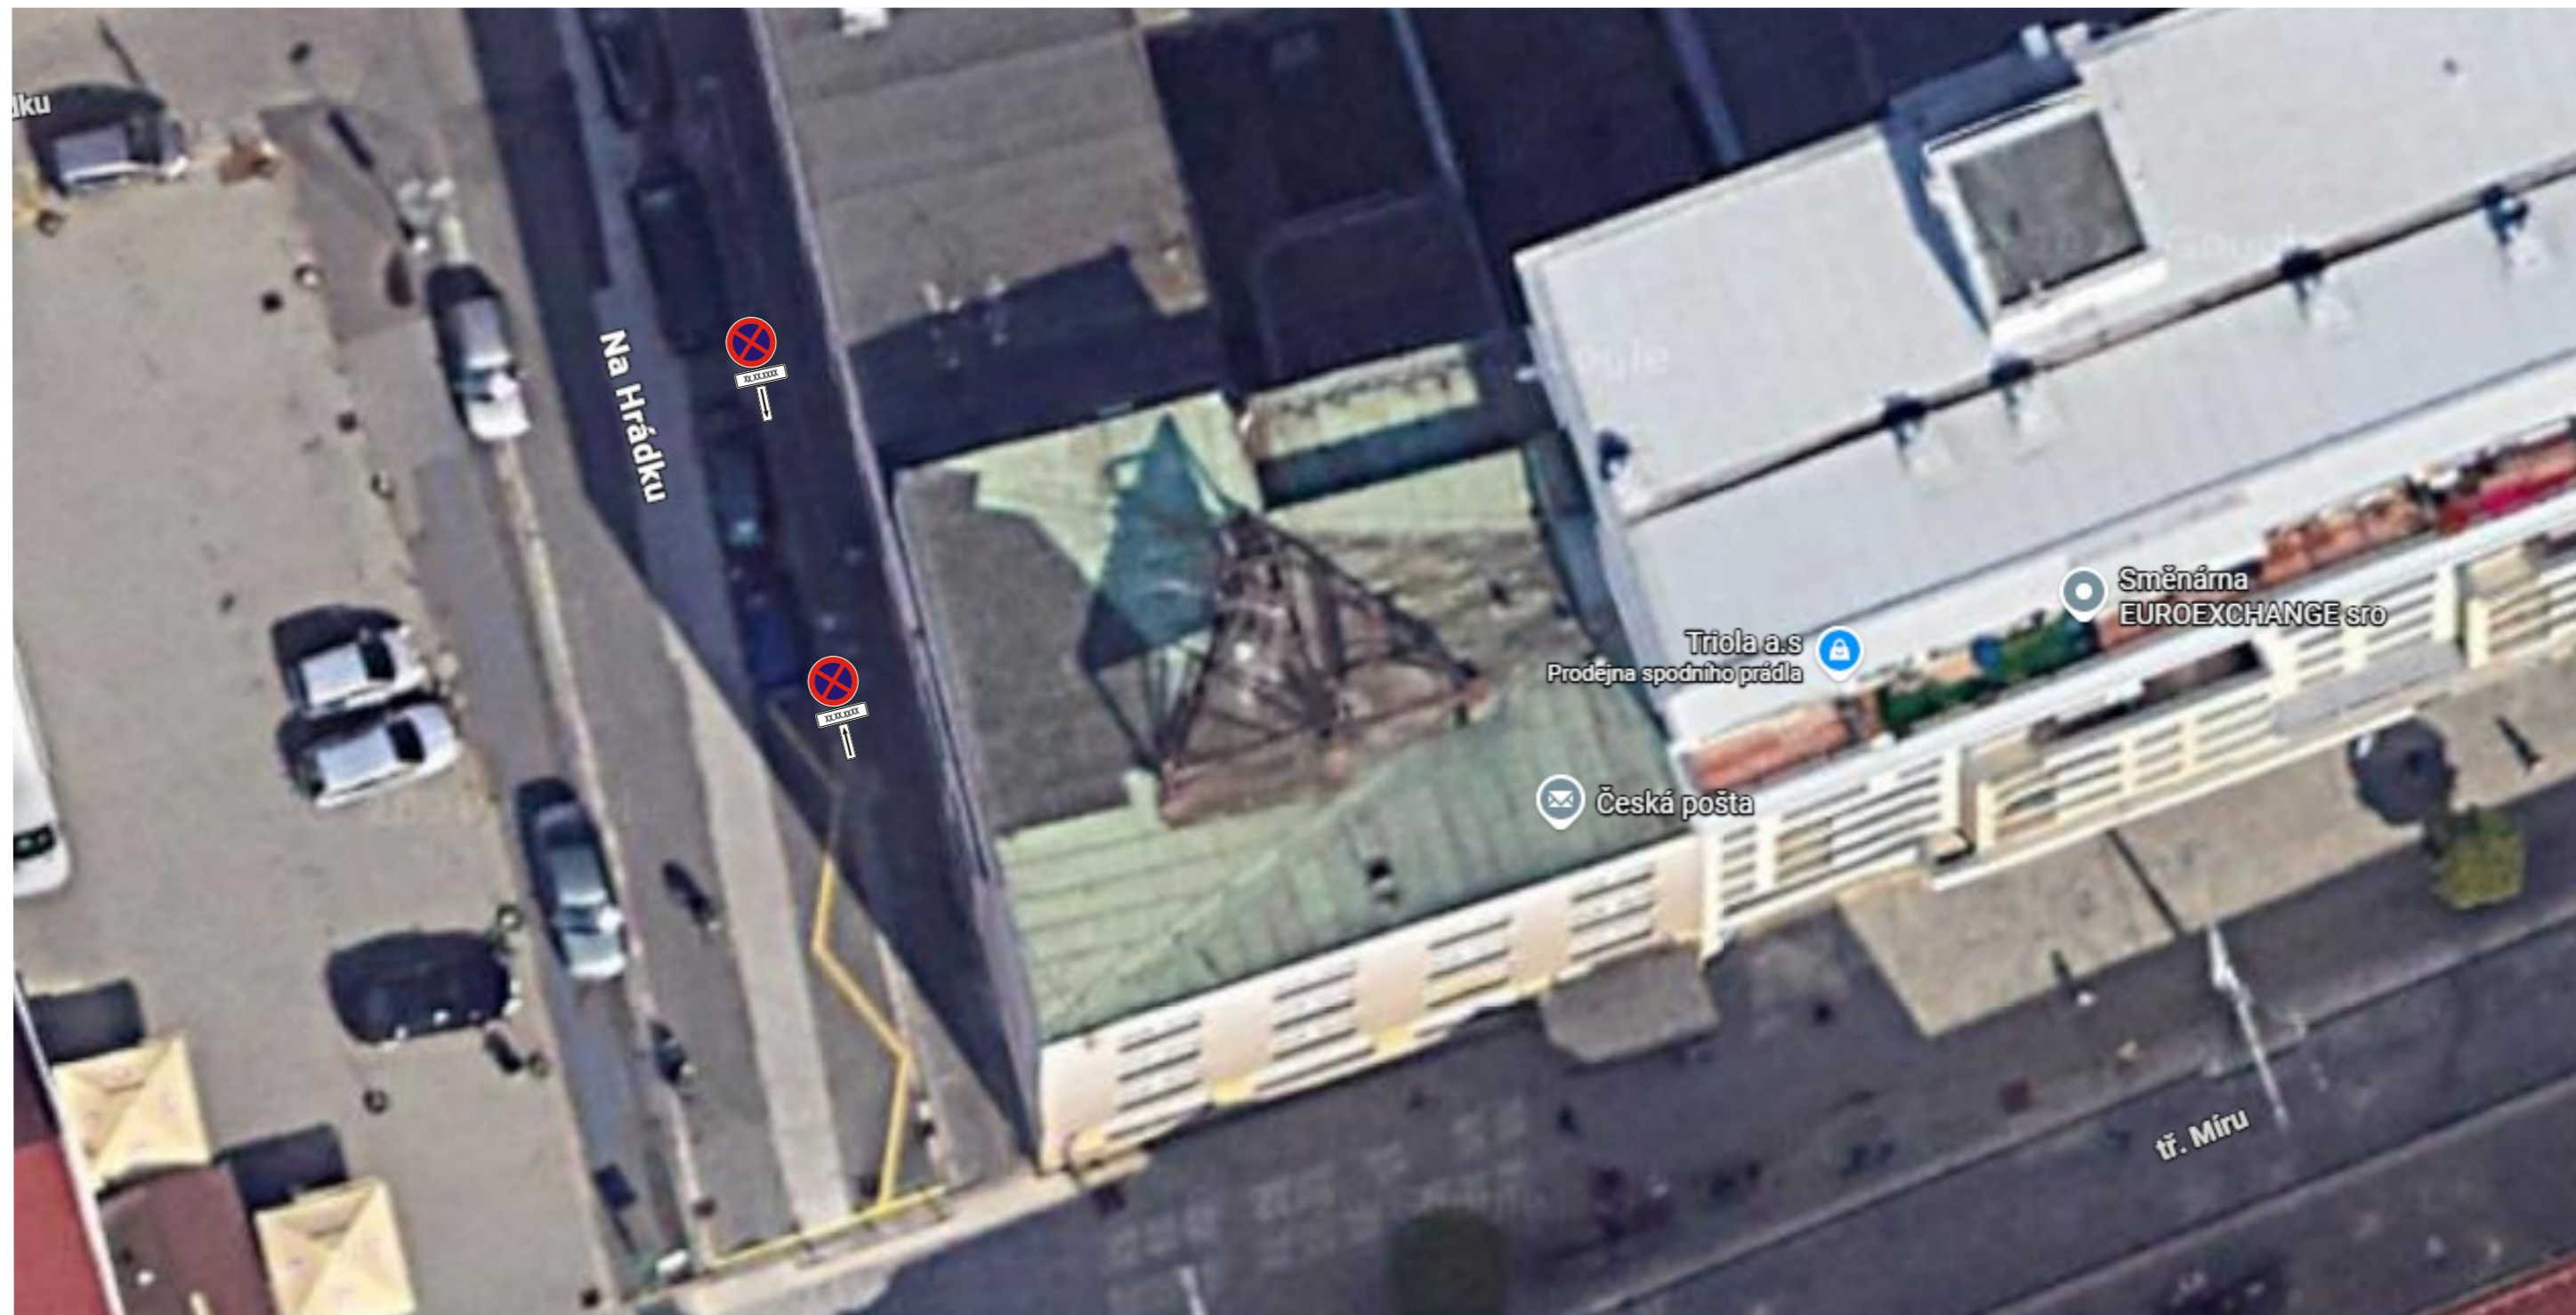

- vyparkování vozidel - 2x parkovací místo

DZ B 28, E 13, E 8a, E 8b, E 8c budou osazeny týden před zahájením prací, t.j. XX.XX.XXXX.

Zhotovitel:			
Kreslil:	Andrea Jirková / tel.: 733 650 301 / e-mail: info@dzdzh.cz		
Zodp. projektant:	Andrea Jirková / tel.: 733 650 301 / e-mail: info@dzdzh.cz		
Kontroloval:	Bc. Jan Pazdziora / tel.: 605 477 445 / e-mail: info@dzdzh.cz		
Kraj: Pardubický	Okres: Pardubice	Obec: Pardubice	
Akce: Rekonstrukce střechy bytového domu na Třídě Míru 2669,2671,2672 v Pardubicích			
DOPRAVNĚ INŽENÝRSKÁ OPATŘENÍ			
Dopravní značení			
VIČKOVICKÁ 224/98a 500 04 HRADEC KRÁLOVÉ IČO: 179 88 756 DIČ: CZ17988756 tel.: 605 477 445, 733 650 301 email: info@dzdzh.cz			
DATUM	26.03.2026		
FORMÁT	A3		

**Doložka podle § 69a odst. 4 zákona č. 499/2004 Sb. a § 24 odst. 3 vyhlášky č. 259/2012 Sb.
pro změnu datového formátu dokumentu v digitální podobě.**

Dokument na vstupu nebyl podepsán.

Název souboru, nad kterým proběhla změna datového formátu:
26065 - Rekonstrukce střechy, Třída MírU, Pardubice.pdf

Původní datový formát: **.PDF**

Subjekt, který změnu formátu dokumentu provedl:
Statutární město Pardubice - Městský obvod I

Datum vyhotovení ověřovací doložky: **30.03.2026**

Jméno a příjmení osoby, která změnu formátu dokumentu provedla:
Andrea Pavlišová