
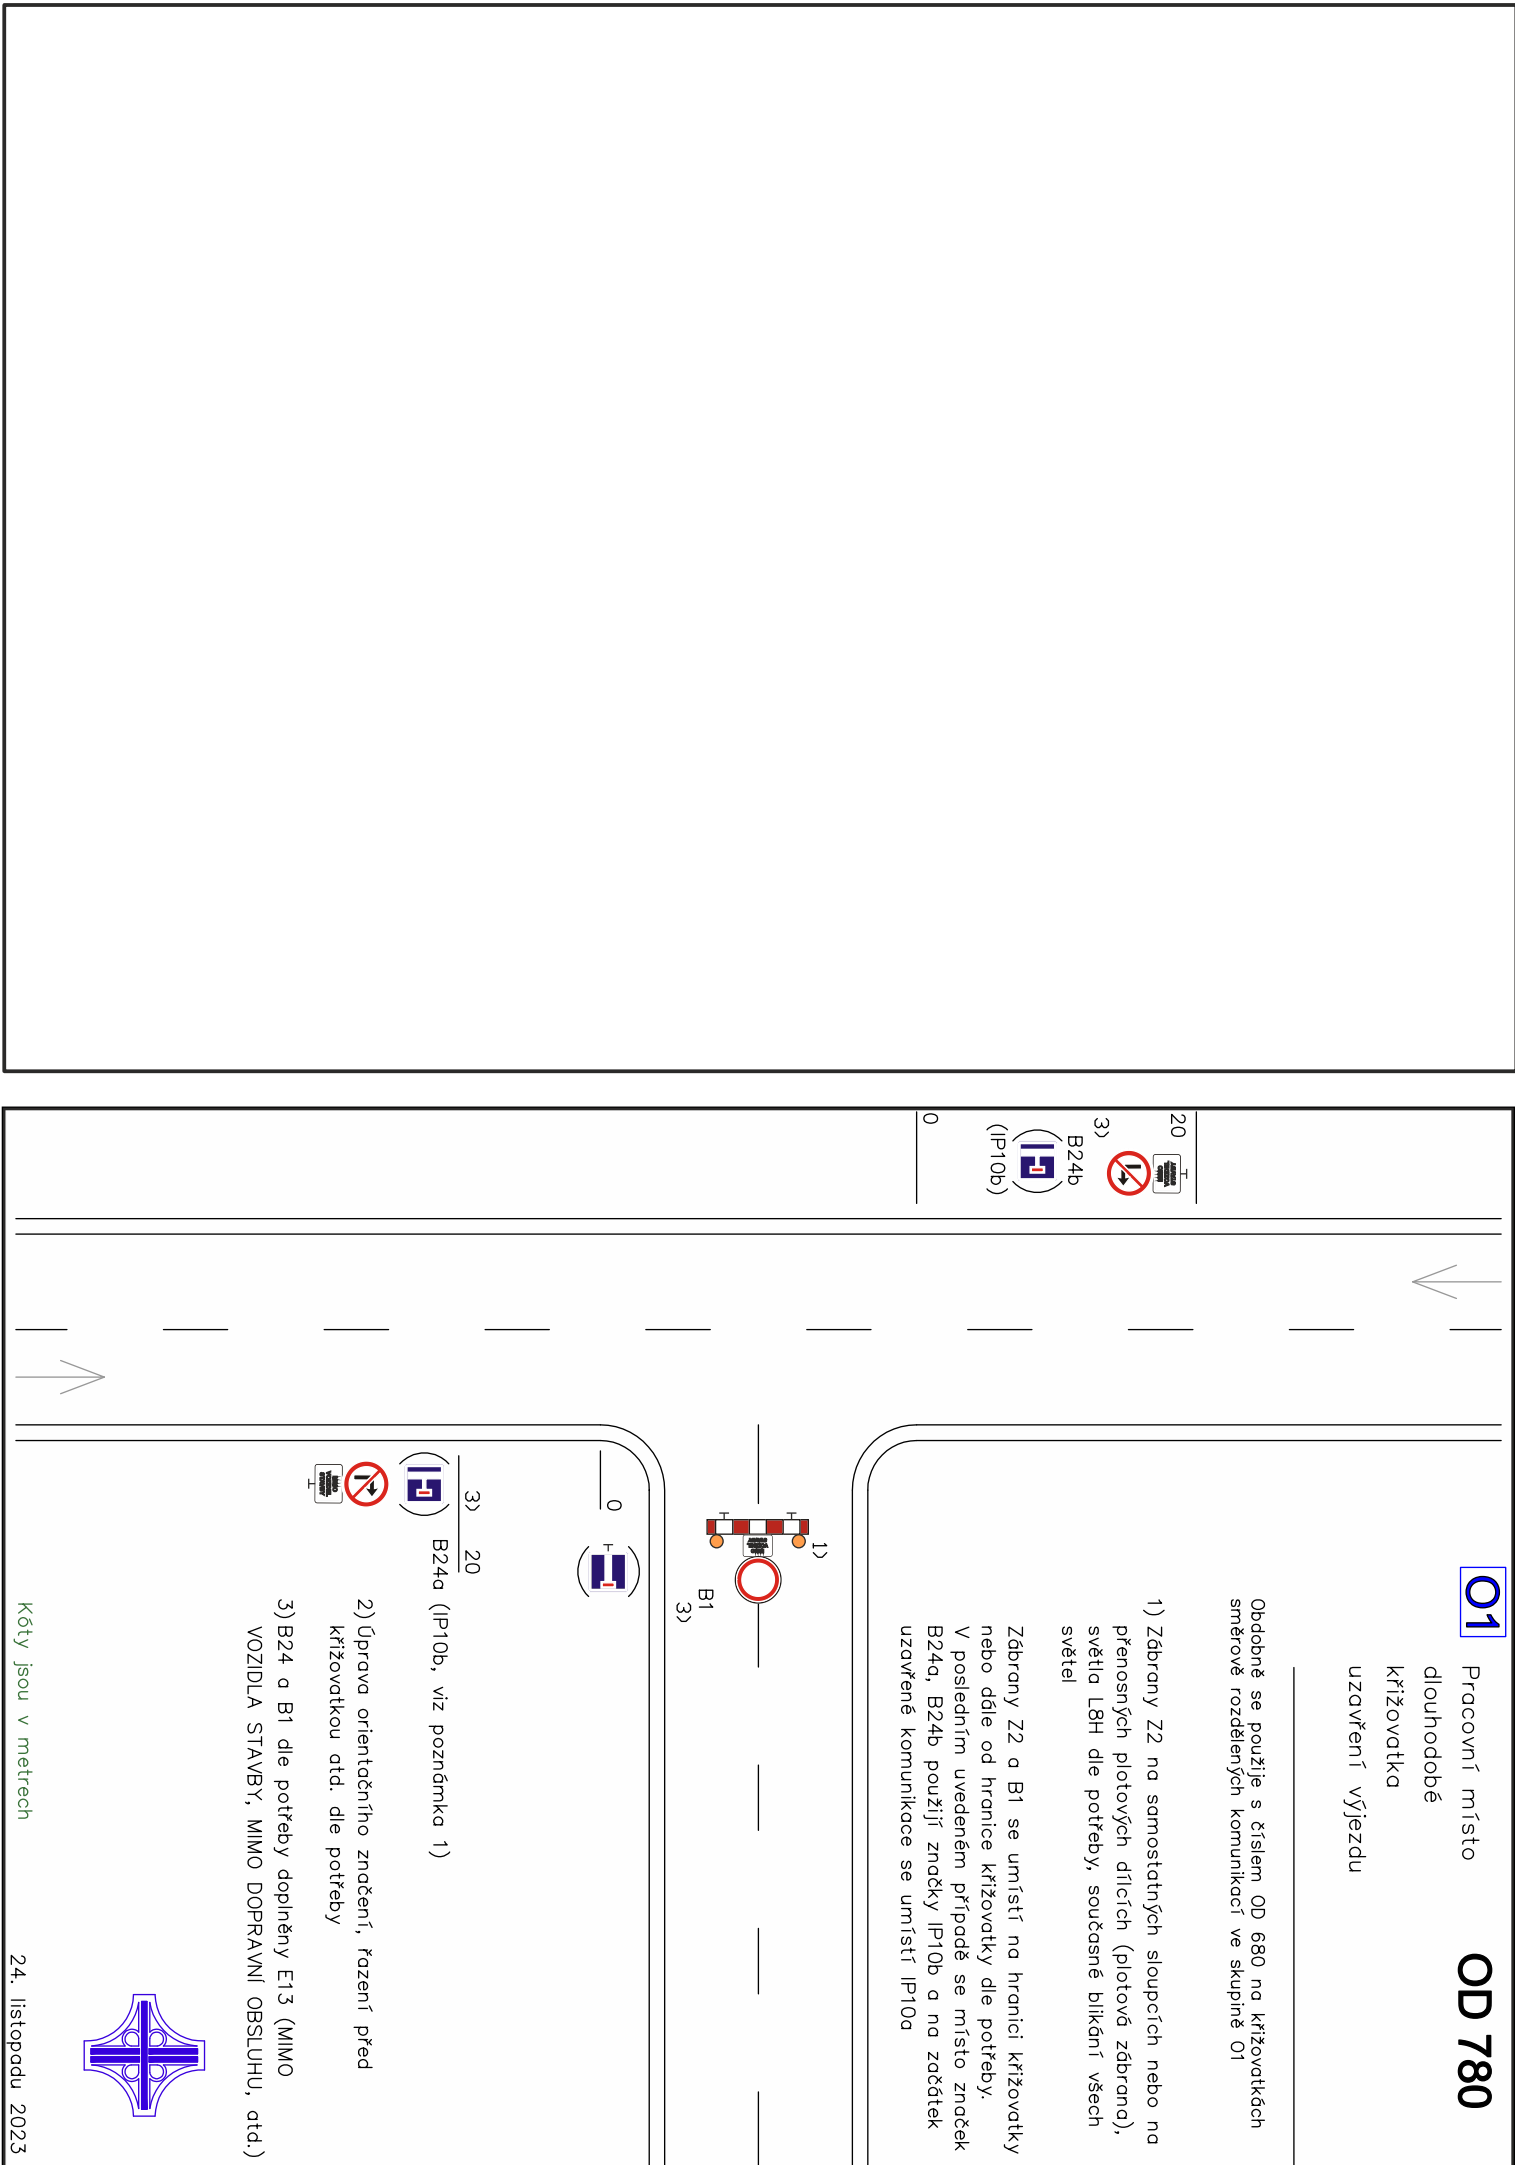


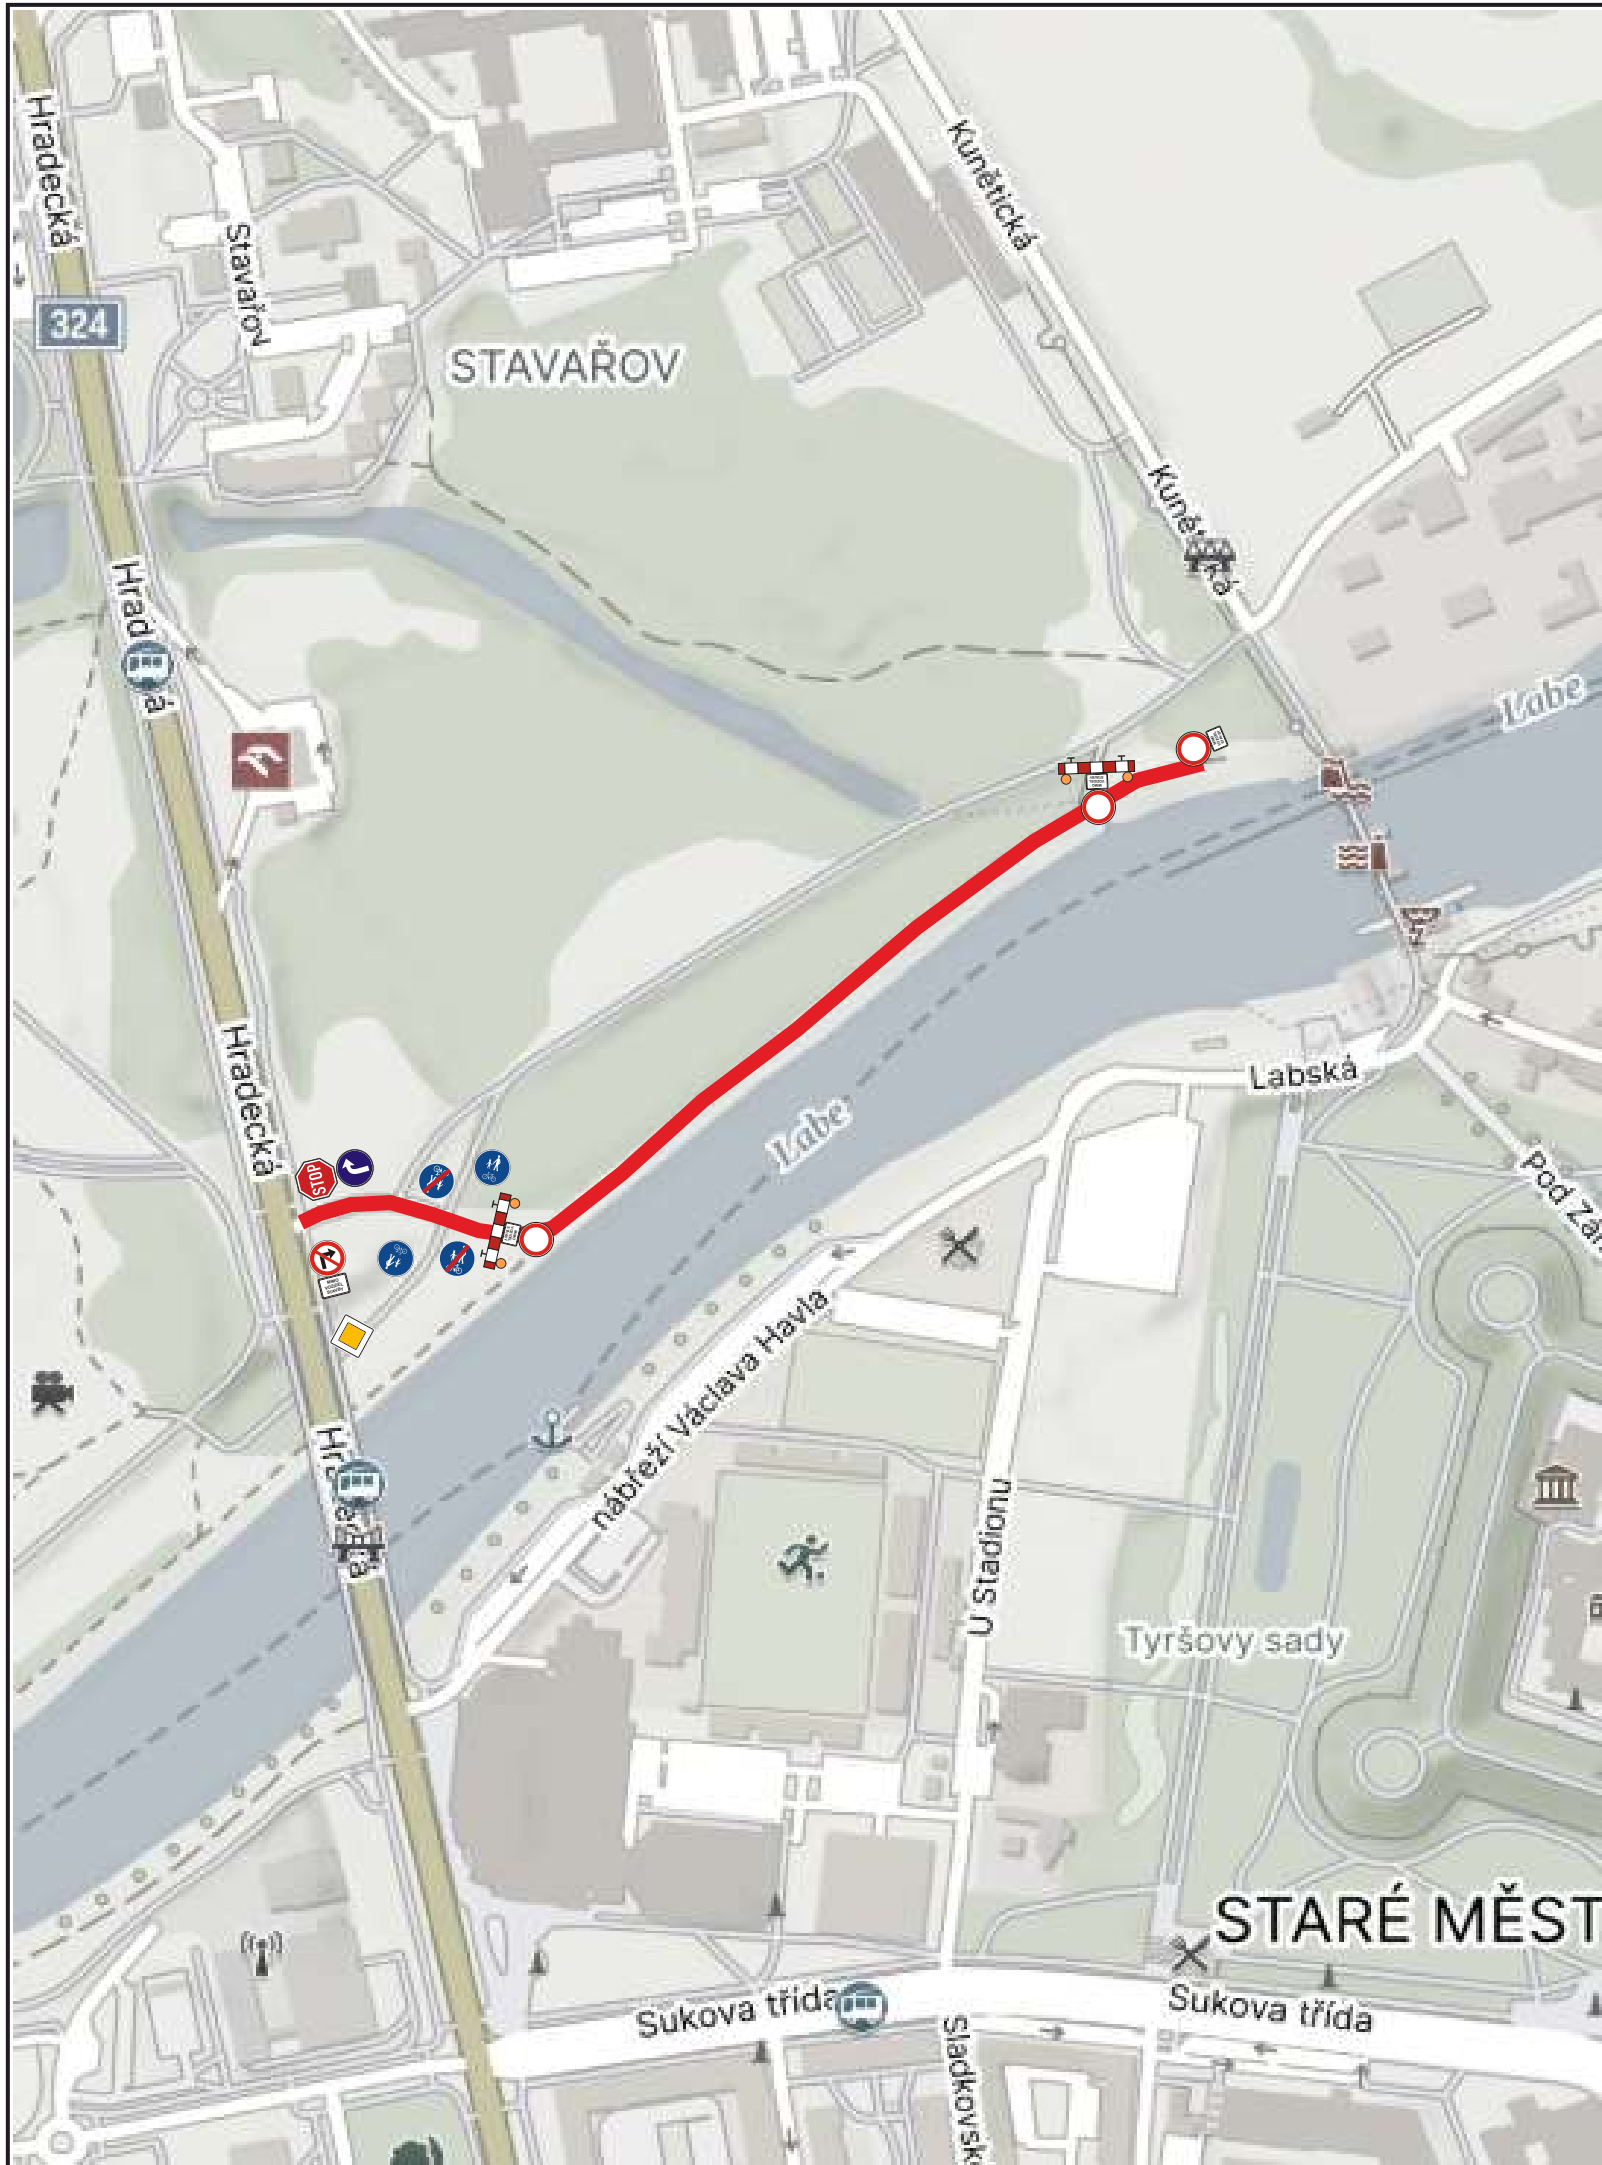

TECHNICKÁ ZPRÁVA

Navržená úprava provozu řeší značení přístupové cesty pro stavební techniku ke zdymadlu a plavební komoře ve městě Pardubice. Nájezd techniky je navržen pouze od centra přes Wonkův most sjezdem na pravý břeh Labe až k plavební komoře. Výjezd na ul. Hradecká pouze směr vpravo místní část Polabiny.

Návrh DIO je v souladu s příručkou označování pracovních míst na dálnicích a silnicích I. třídy, všeobecná část a schematická řada O. Jako základní schéma je navrženo OD 780 po úpravě.
Objízdná trasa není navržena.

UZAVÍRKA

Souhlasíme s návrhem přechodné úpravy provozu, uzavírkou a zvláštním užíváním.
Zároveň se vzdáváme práva vyjádřit se k podkladům rozhodnutí ve smyslu § 36 odst. 3 správního řádu.

Objednatel:			
Autor projektu	DIOZ - dopravní značení		
Kreslil	Jaroslav Michek - 777 814 646		
Kraj: Pardubický	Okres: Pardubice	Obec: Pardubice	
Akce:	LABSKÉ NÁBŘEŽÍ PŘÍSTUPOVÁ TRASA KE ZDYMADLU 15.8.2026 - 15.10.2026		
		 Jaroslav Michek Polizy 4, 503 26 Osice tel. + 420 777 814 646, e-mail: info@dioz.cz www.dioz.cz IČO: 68461135 DIČ: CZ679960347	
		Datum	05/2026
		Stupeň PD	DIO
		Měřítko	-
		Formát	3xA4