


NÁVRH DIO

Náhradní parkoviště pro SemtinZone



Schéma označení pracovního místa

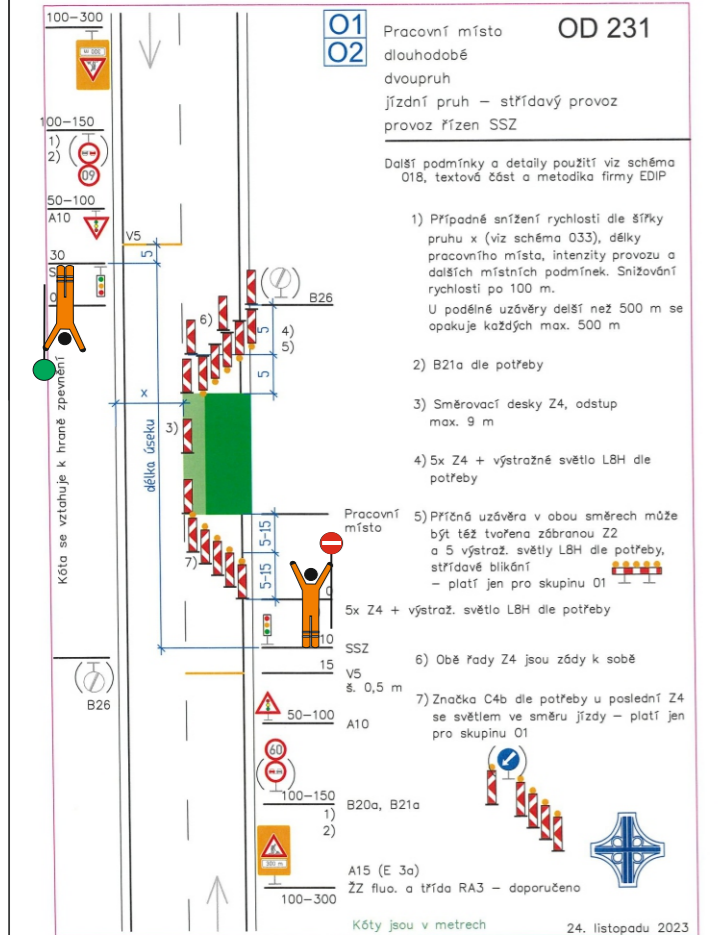

Vyjádření účastníka řízení:

* souhlasíme - nesouhlasíme

.....
razítko, podpis


* nehodící se, škrtněte

Legenda:


- uzavřený úsek komunikace
- uzavřený úsek komunikace

KRESLIL:	Ing. Martin Žalud	 DOPA CZ www.dopa-cz.cz dopa@dopa-cz.cz tel: 724 513 970
ZPRACOVAL:	Ing. Martin Žalud	
TECH. KONTROLA:	Ing. Martin Žalud	
ZODPOV. PROJEKTANT:	Ing. Martin Žalud	
HLAVNÍ PROJEKTANT:	Ing. Martin Žalud	
KRAJ: PARDUBICKÝ	OKRES: PARDUBICE	OBEC: PARDUBICE-RYBITVÍ
INVESTOR: ŘSD s.p.	STUPENÍ: REALIZAČNÍ	
AKCE:	ZAKÁZKA ČÍSLO: D 26056	
I/36 RYBITVÍ - PARDUBICE MOST 36-009, ZPD		
OBJEKT: PŘECHODNÉ DOPRAVNÍ ZNAČENÍ	ARCHIVNÍ ČÍSLO:	
OBSAH:	DATUM: 06/2026	
	FORMÁT: A3	
	MĚŘÍTKO: --	
ČÍSLO SOUPRAVY: A		ČÍSLO PŘÍLOHY: 1
ČÁSTEČNÁ UZÁVÍRKA - I. ETAPA		

LJP 1. - 10.7.2026

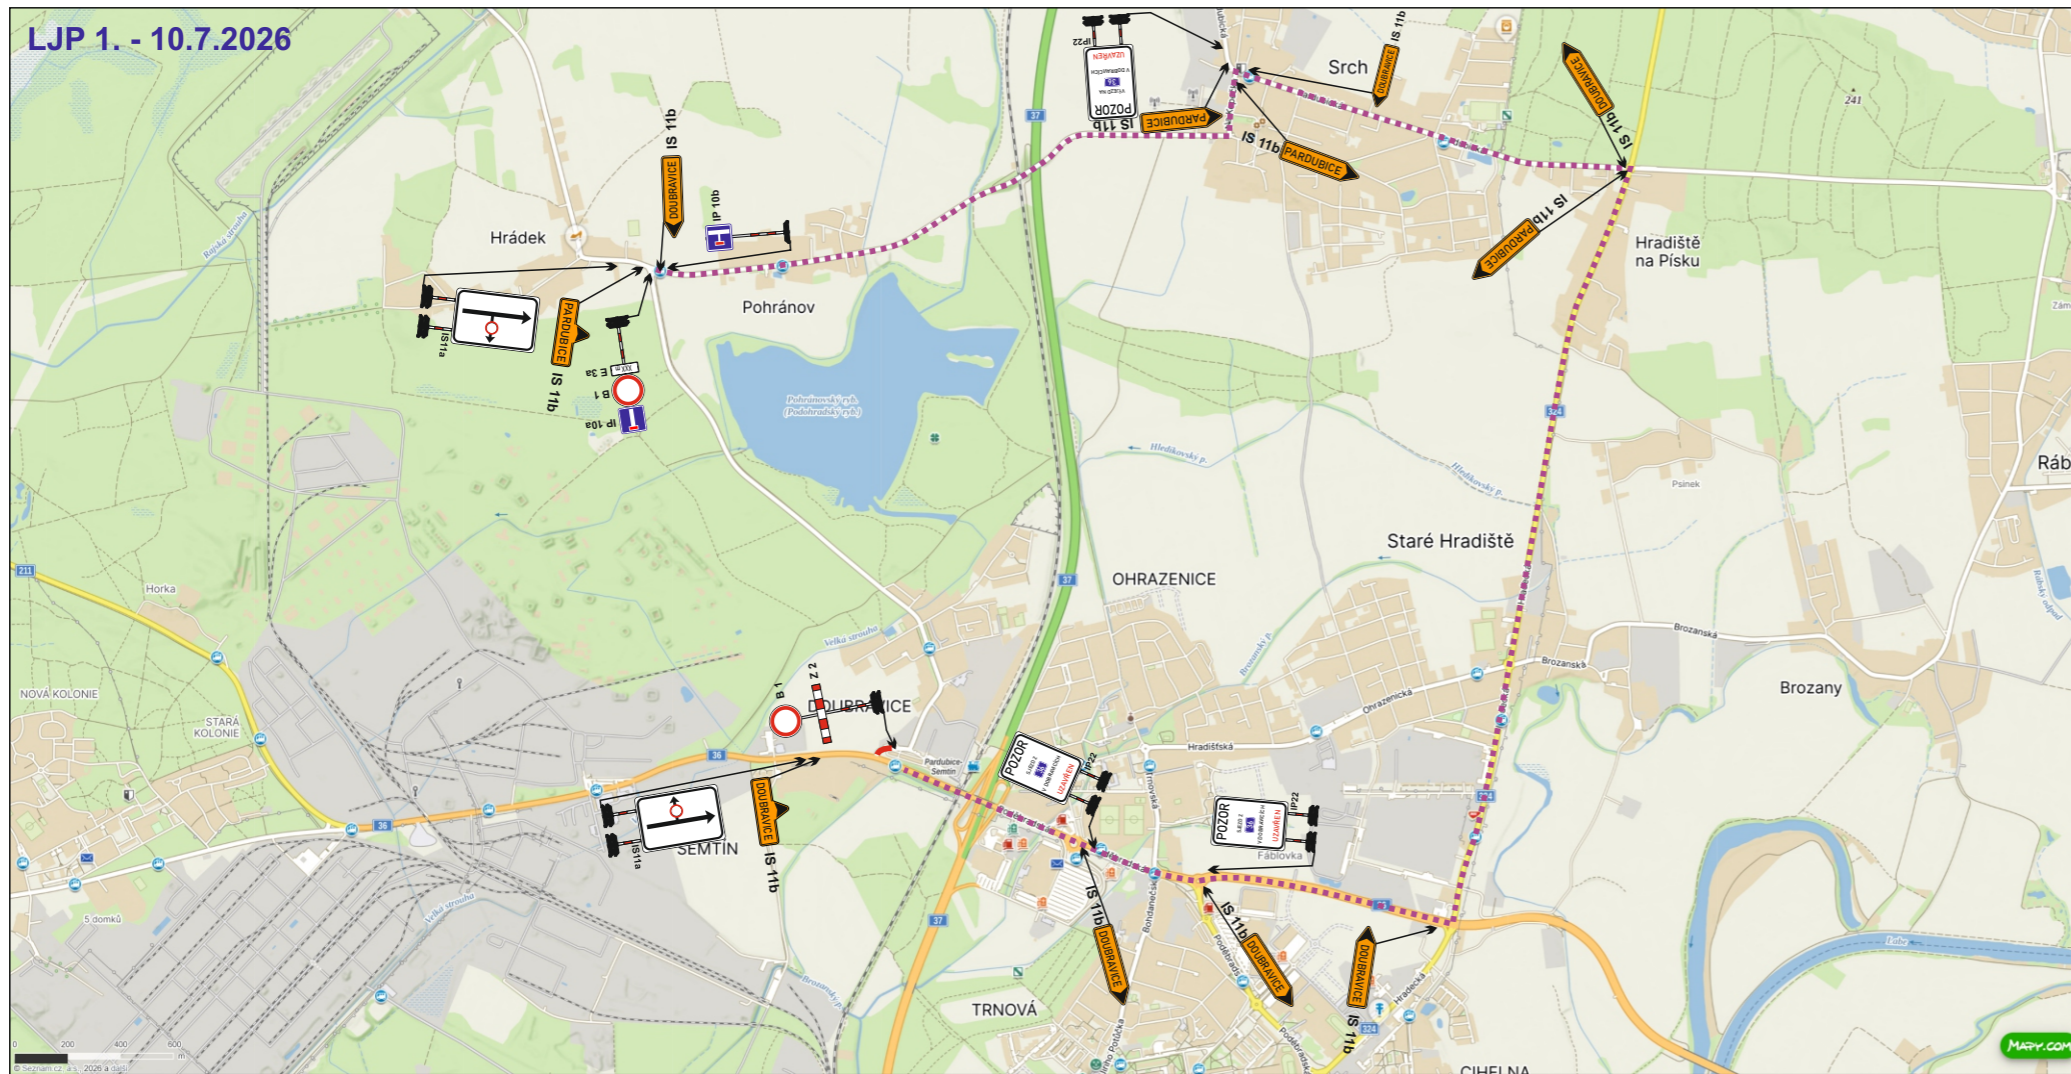

PJP 11. - 20.7.2026

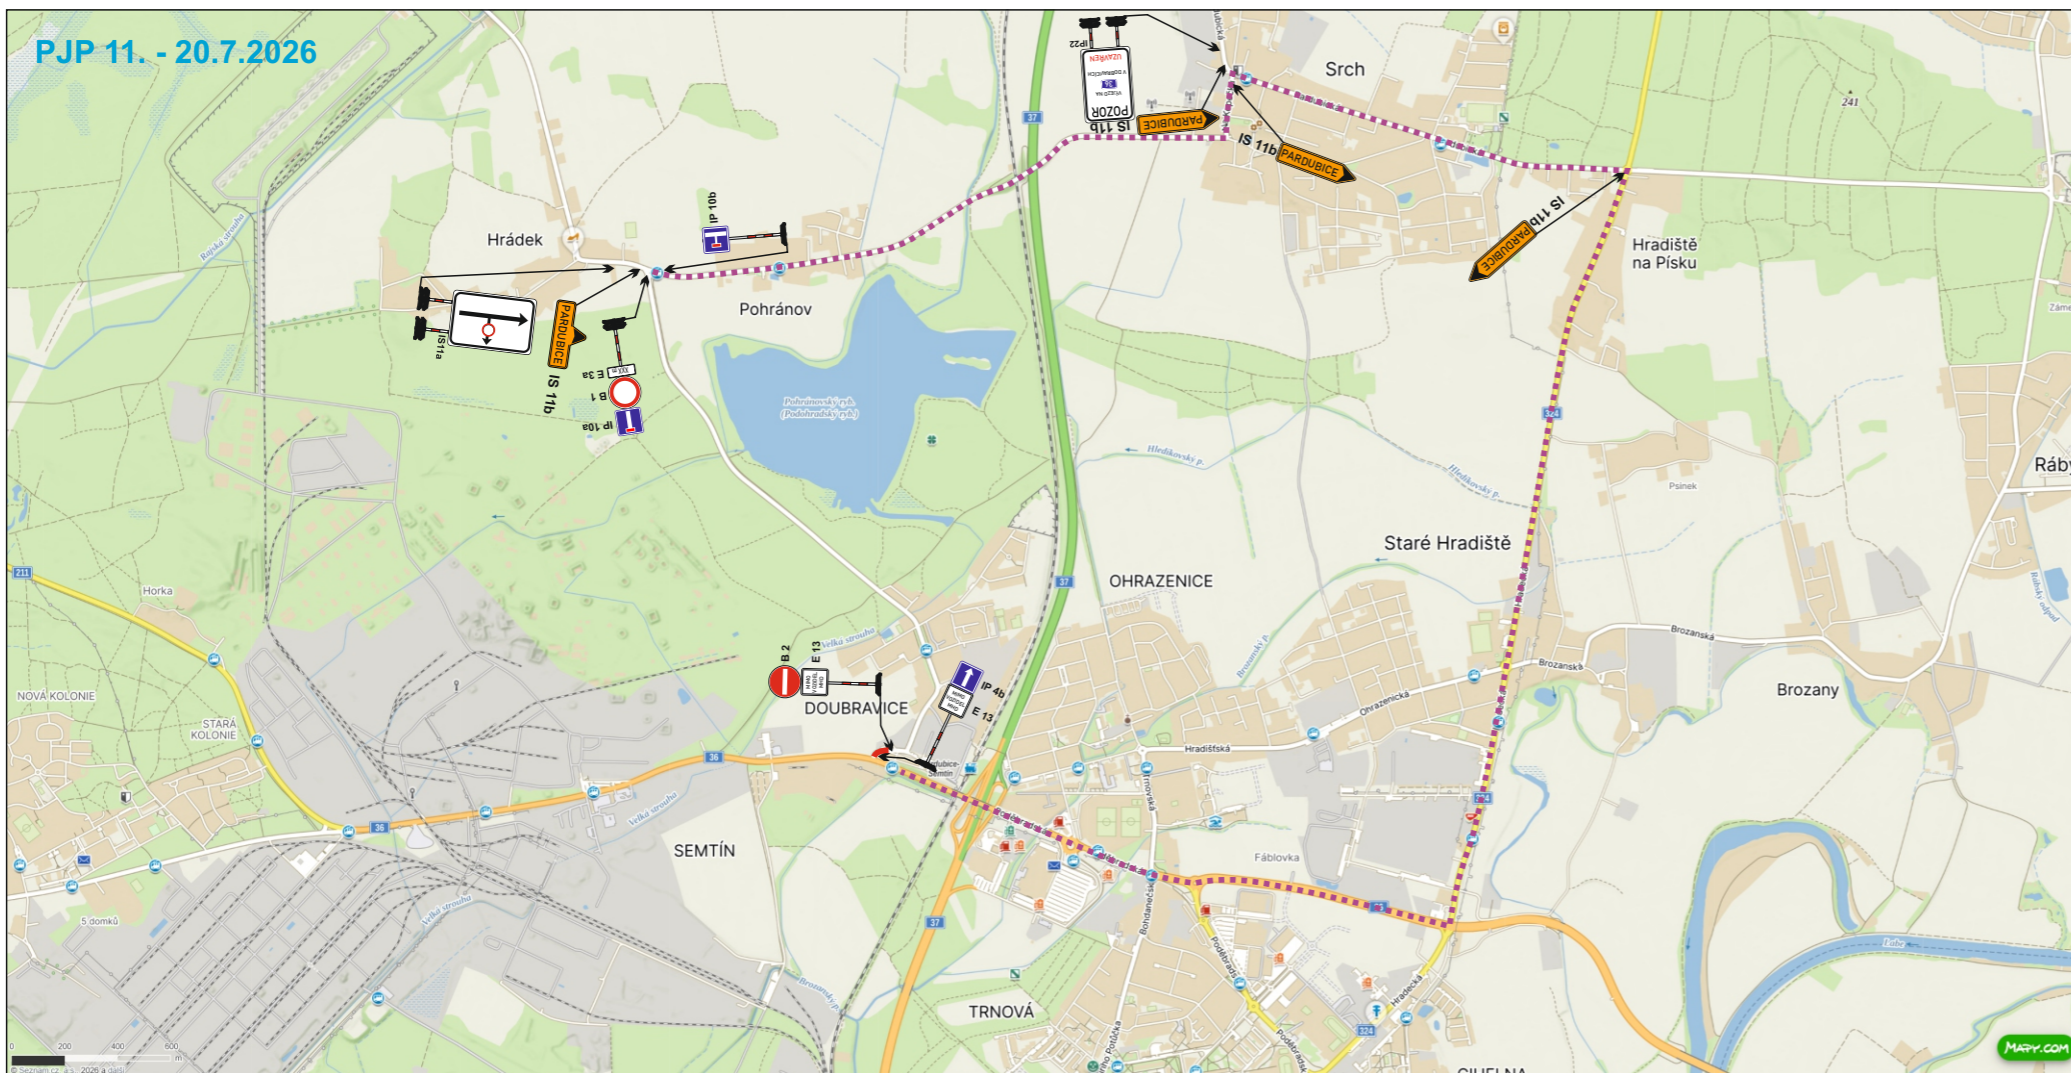

Vyjádření účastníka řízení:

* souhlasíme - nesouhlasíme

.....

razítko, podpis

* nehodící se, škrtněte

Legenda:

- uzavřený úsek komunikace
- navržená objízdná trasa

KRESLIL:	Ing. Martin Žalud		
ZPRACOVAL:	Ing. Martin Žalud		
TECH. KONTROLA:	Ing. Martin Žalud		
ZODPOV. PROJEKTANT:	Ing. Martin Žalud		
HLAVNÍ PROJEKTANT:	Ing. Martin Žalud		
KRAJ: PARDUBICKÝ	OKRES: PARDUBICE	OBEC: PARDUBICE-RYBITVÍ	STUPEŇ: REALIZAČNÍ
INVESTOR: ŘSD s.p.	I/36 RYBITVÍ - PARDUBICE MOST 36-009, ZPD		ZAKÁZKA ČÍSLO: D 26056
AKCE:	OBJEKT: PŘECHODNÉ DOPRAVNÍ ZNAČENÍ		ARCHIVNÍ ČÍSLO: ---
OBSAH: ČÁSTEČNÁ UZAVÍRKA - I. ETAPA, OBJÍZDNÁ TRASA	ČÍSLO SOUPRAVY: A	ČÍSLO PŘÍLOHY: 2	DATUM: 06/2026
			FORMÁT: A 3
			MĚŘÍTKO: ---