



NÁVRH DIO

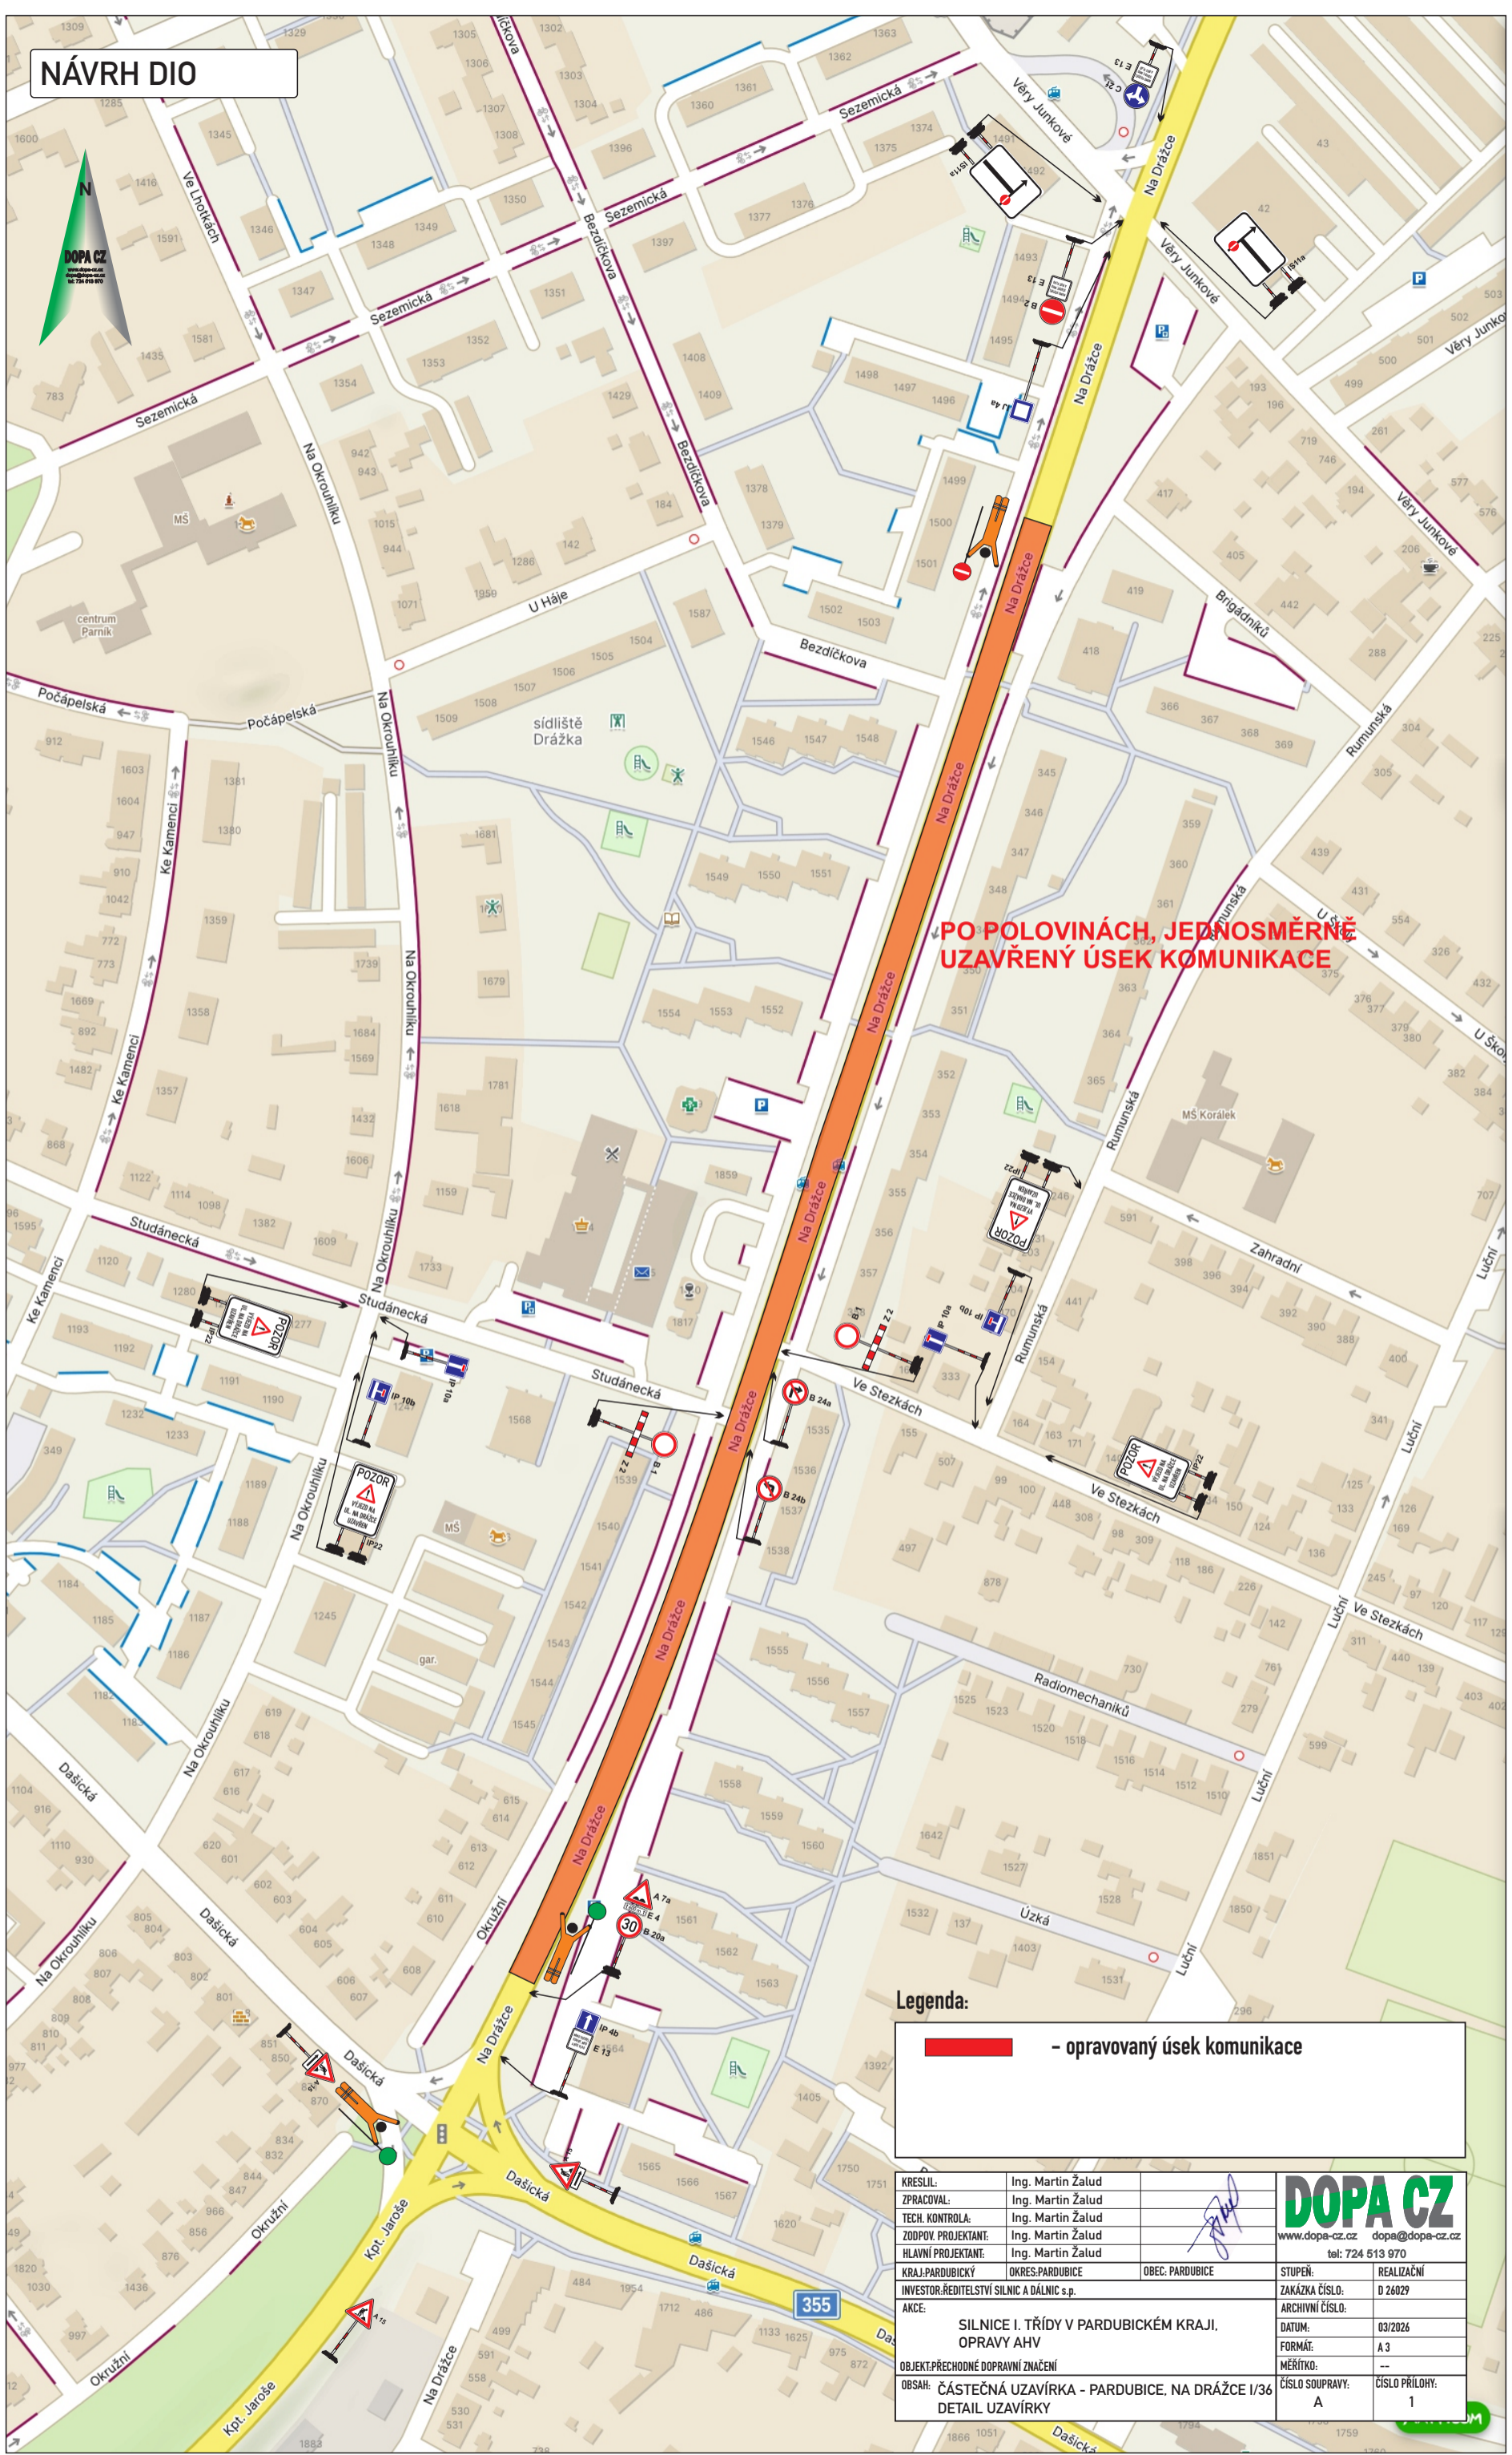

PO POLOVINÁCH, JEDNOSMĚRNĚ UZAVŘENÝ ÚSEK KOMUNIKACE

Legenda:

 - opravovaný úsek komunikace

KRESLIL:	Ing. Martin Žalud		
ZPRACOVAL:	Ing. Martin Žalud		
TECH. KONTROLA:	Ing. Martin Žalud		
ZODPOV. PROJEKTANT:	Ing. Martin Žalud		
Hlavní projektant:	Ing. Martin Žalud		
KRAJ: PARDUBICKÝ	OKRES: PARDUBICE	OBEC: PARDUBICE	
INVESTOR: ŘEDITELSTVÍ SILNIC A DÁLNIC s.p.			
AKCE:	SILNICE I. TŘÍDY V PARDUBICKÉM KRAJI, OPRAVY AHV		
OBJEKT: PŘECHODNÉ DOPRAVNÍ ZNAČENÍ			
Obsah:	ČÁSTEČNÁ UZÁVĚRKA - PARDUBICE, NA DRAŽCE 1/36 DETAIL UZÁVĚRKY		

DOPA CZ	
www.dopa-cz.cz dopa@dopa-cz.cz	
tel: 724 513 970	
STUPEŇ:	REALIZAČNÍ
ZAKÁZKA ČÍSLO:	D 26029
ARCHIVNÍ ČÍSLO:	
DATUM:	03/2026
FORMÁT:	A3
MĚŘÍTKO:	--
ČÍSLO SOUPRAVY:	ČÍSLO PŘÍLOHY:
A	1