


Grafická příloha – úplná uzavírka Nemošice (doplnění Drozdice a Mnětice)

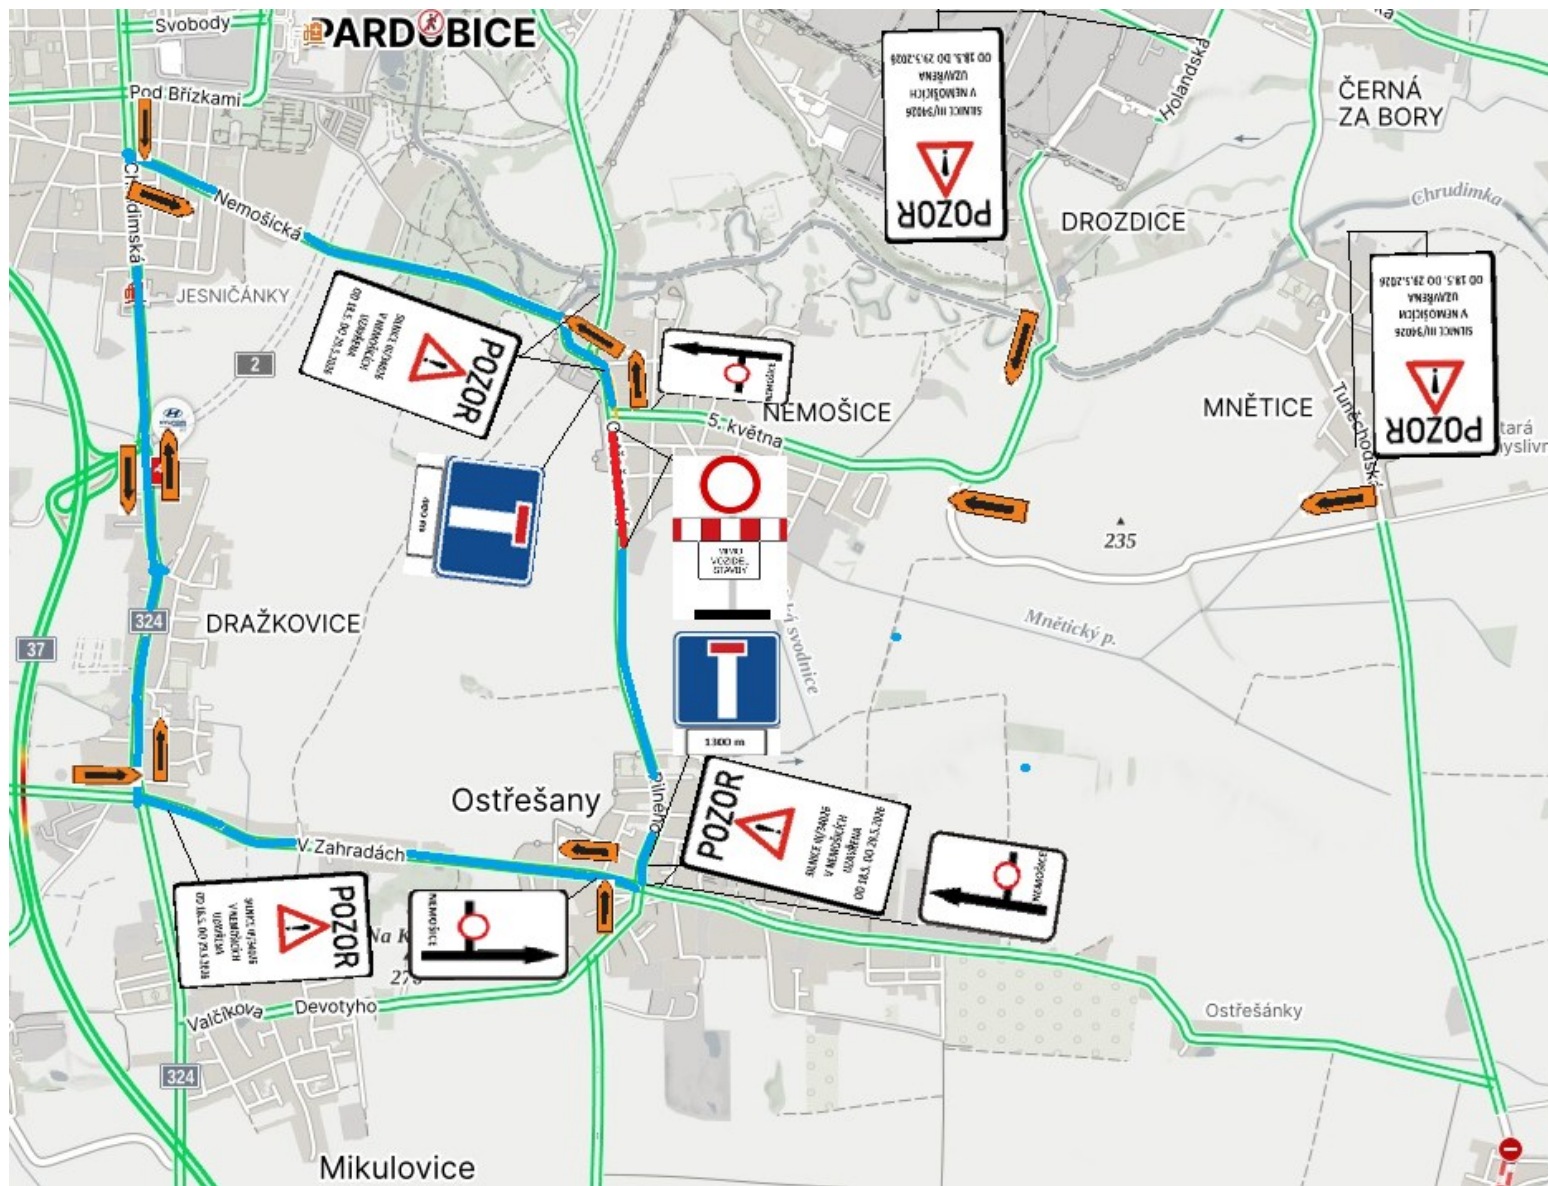

- úplná uzavírka PK
- objíždná trasa

Pozn. Pro lepší čitelnost uvádím SDZ s texty.

V Nemošicích budou umístěny tyto SDZ:



V Drozdicích a Mněticích SDZ:



V Ostřešanech budou umístěny tyto SDZ:

