SITUACE DOPRAVNÍHO ZNAČENÍ
M 1:1 000

SOUVISEJÍCÍ STAVBA:
Sezemice, Kladina - splašková kanalizace – DSP 11/2023, REC Projekt s.r.o., investor: Město Sezemice

POPIS:
ROZHLED S POVINNÝM ZASTAVENÍM VOZIDEL (Stůj, dej přednost v jízdě):
Výhled vozidla ve výjezdu dle ČSN 73 6109, stojícího min. 3,0m před hranou hlavní komunikace na vzdálenost Dz dle ČSN 8101 v platném znění.

Hl. komunikace III/322 51 (směr Sezemice): V1=60km/h, podélný sklon stoupá 0,1%, Dz1=55m
Hl. komunikace III/322 51 (směr Kladina): V2=60km/h, podélný sklon klesá 5,2%, Dz2=60m

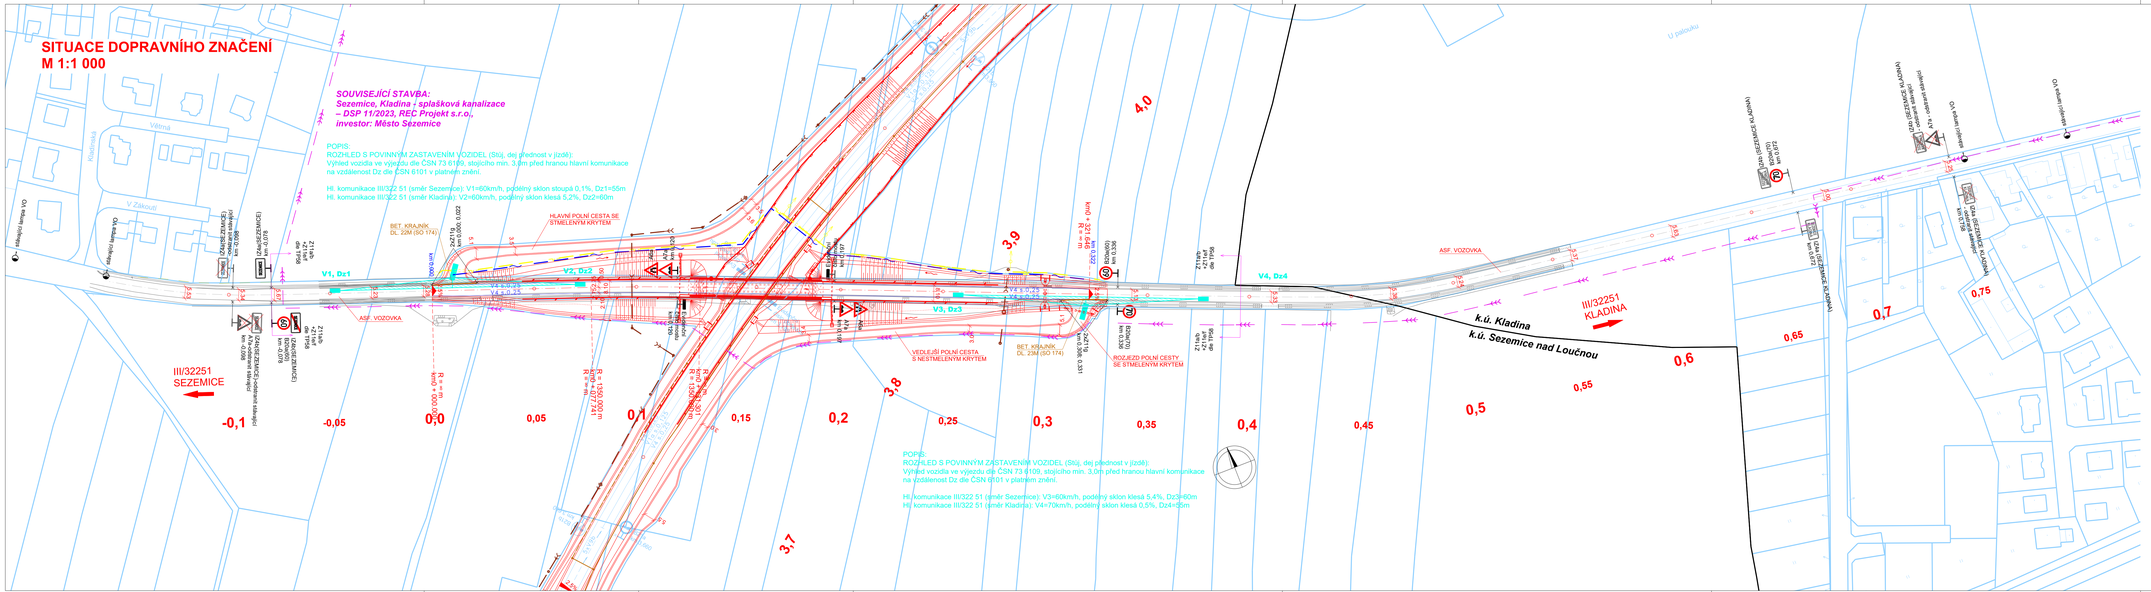

POPIS:
ROZHLED S POVINNÝM ZASTAVENÍM VOZIDEL (Stůj, dej přednost v jízdě):
Výhled vozidla ve výjezdu dle ČSN 73 6109, stojícího min. 3,0m před hranou hlavní komunikace na vzdálenost Dz dle ČSN 8101 v platném znění.

Hl. komunikace III/322 51 (směr Sezemice): V3=60km/h, podélný sklon klesá 5,4%, Dz3=60m
Hl. komunikace III/322 51 (směr Kladina): V4=70km/h, podélný sklon klesá 0,5%, Dz4=55m

a	rozšíření zpevněné krajnice vpravo	09.06.2025	
b			
c			
č.	text změny - odůvodnění	datum	podpis

NÁZEV STAVBY: I/36 SEZEMICE – OBCHVAT

ČÍSLO OBJEKTU: 104

OBJEDNATEL STAVBY: ŘEDITELSTVÍ SILNIC A DÁLNIC s. p., Čerňanská 2023/12, Krč, 140 00 Praha 4

RAZÍTKO: KONTROLOVAL: DATUM: PODPIS:

ZHOTOVITEL STAVBY: Společnost I/36 Sezemice – M – SILNICE - MI Roads - Doprastav, Resslova 956/13, 500 02 Hradec Králové

M - SILNICE a.s., Husova 1697, Bílé Předměstí, 530 03 Pardubice

MI Roads a.s., Kozelužská 2450/4, 180 00 Praha 8

Doprastav, a.s., Drieňová 27, 826 56 Bratislava

RAZÍTKO: KONTROLOVAL: DATUM: PODPIS:

KOORDINÁTOR RDS: M - PROJEKCE s.r.o., Resslova 956/13, 500 02 Hradec Králové

RAZÍTKO: KONTROLOVAL: DATUM: PODPIS:

Souřadnicový systém: JTSK
Výškový systém: Bpv

AKCE: I/36 SEZEMICE – OBCHVAT

STAVEBNÍ OBJEKT: SO 104 – PŘELOŽKA SILNICE III/322 51

PŘÍLOHA: SITUACE DOPRAVNÍHO ZNAČENÍ

ZPRACOVATEL RDS: Valbek, spol. s r.o., Vaňurova 505/17, 460 07 Liberec 3, www.valbek.cz, info@valbek.cz

HLAVNÍ INŽENÝR PROJEKTU:	ING. T. TRACHTA	
VYPRACOVAL:	BC. V. BÍLEK	
ZODPOVĚDNÝ PROJEKTANT:	ING. M. DAMKOVÁ	
TECHNICKÁ KONTROLA:		

PARÉ:

MĚŘÍTKO:	Č. ZAKÁZKY	STUPEŇ:	DATUM:	ČÁST:	PŘÍLOHA:
1:1000	24-UL11-003	RDS	01/25	D.1.2.2	8.a